
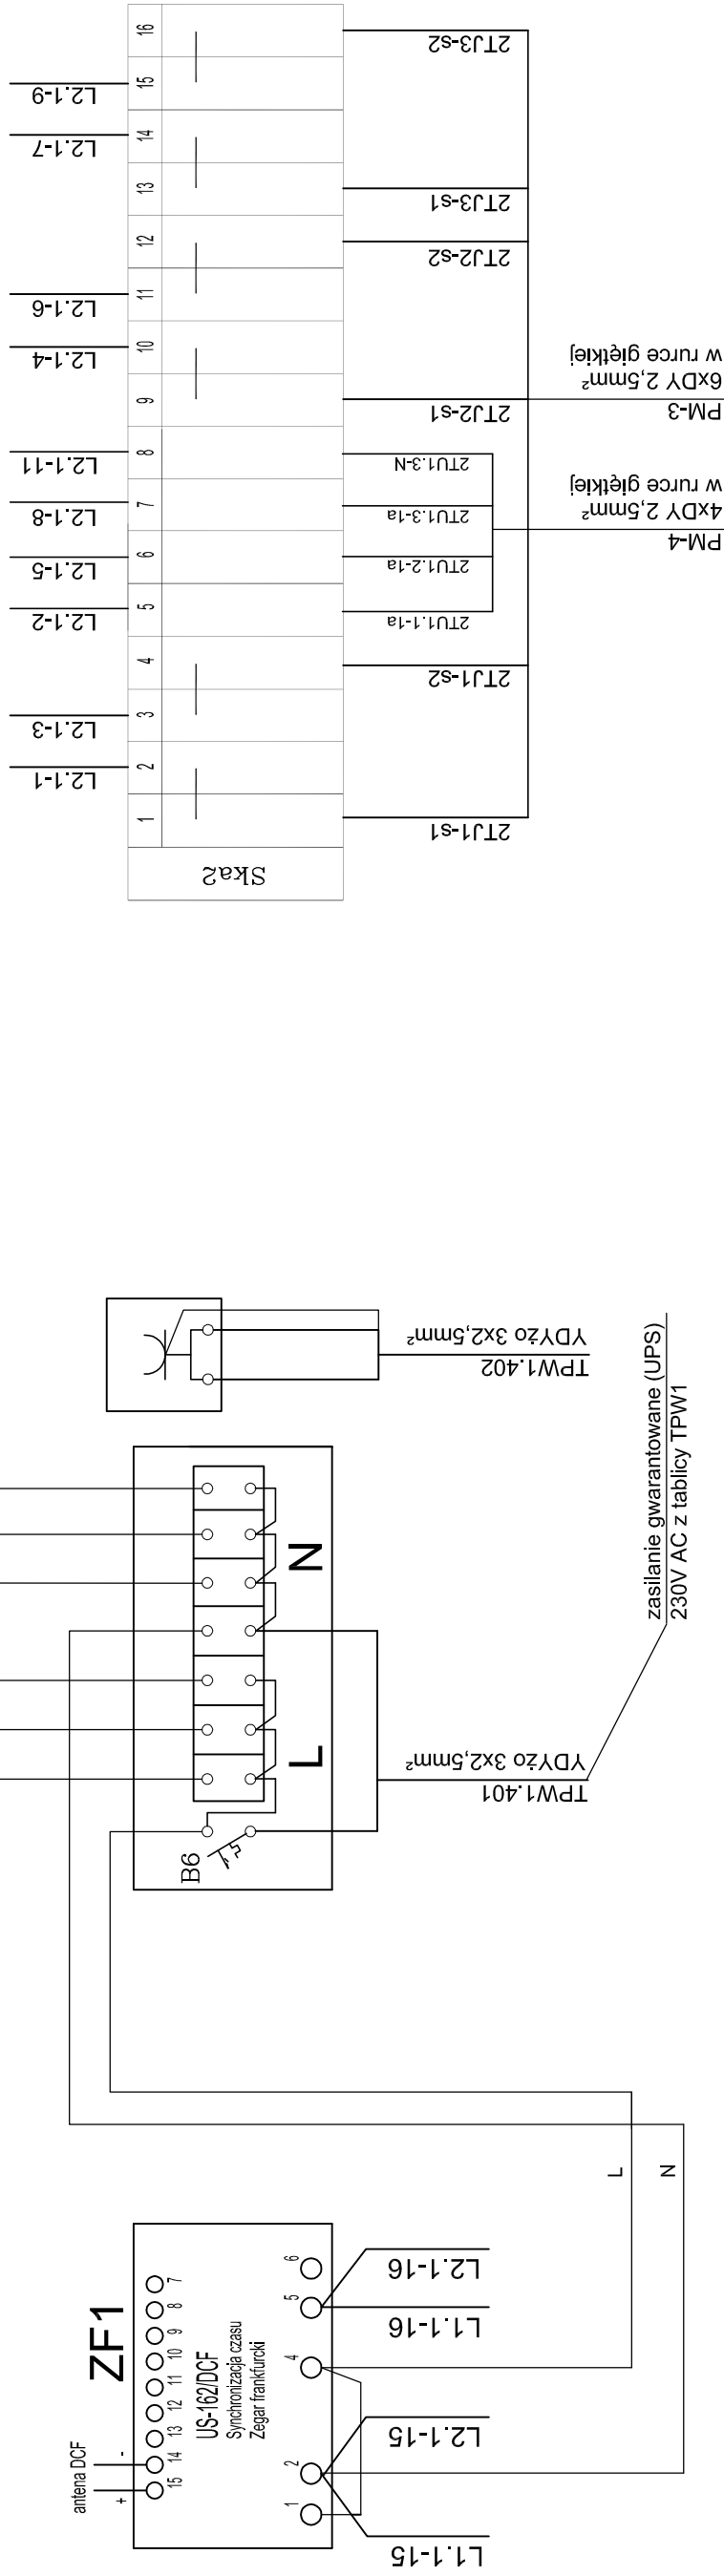


UWAGA:
Obwody prądowe i napięciowe należy wykonać przewodami DY 2,5mm² ułożanymi w wiązach prowadzonych w rurkach giętkich.

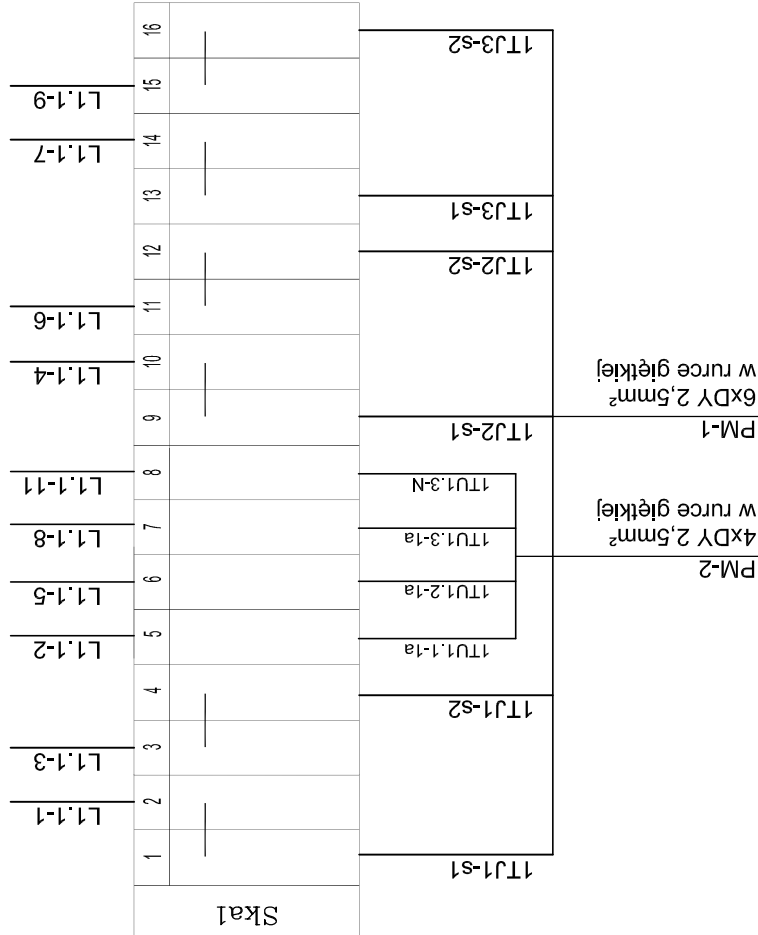

Obiekt	Wieża Kontroli Ruchu Lotniczego ob. 1 – Stacja transformatorowa	
Przedmiot Schemat montażowy układu pomiarowego		
Opracował		
Projektant	inż. R. Knych	Wa 846/94
Gł. projektant	inż. R. Knych	Wa 846/94
Weryfikator	inż. J. Marszałek	St-510/83
Funkcja	Tytuł, imię i nazwisko	
Podpis	Nr uprawnień	

Twardośń uderzeniowa do tego rysunku przystigająca PROCELM S.A.
Bez jej zgody rysunek nie może być wykorzystywany lub reprodukowany.

Rev.	Data	Opis zmian	Podpis Proj.	Podpis Weryf.
PROCHEM Spółka Akcyjna Rok założenia firmy 1947 ul. Powązkowska 44c 01-797 Warszawa				
PROCHEM				
INWESTYCJA Budowa TWR Poznań				
Adres Port Lotniczy – Poznań Ławica				
Obiekt Wieża Kontroli Ruchu Lotniczego ob. 1 – Stacja transformatorowa				
Przedmiot Schemat montażowy układu pomiarowego				
Opracował			Specjalność Elektryczna	
Projektant		inż. R. Knych	Nr projektu 110013	Faza PW
Gł. projektant		inż. R. Knych	Nr rysunku 1-E-313	Zespół Z-5
Weryfikator		inż. J. Marszałek	Rewizja 0	
Funkcja Tytuł, imię i nazwisko		Nr uprawnień	Data 03.2012 Skala /	