

NAZWA: G:\#2011\110013\E\PW\1E301REW0_pomian1E314.DWG 30.03.12

TABLICA LICZNIKOWA TL

ELEWACJA

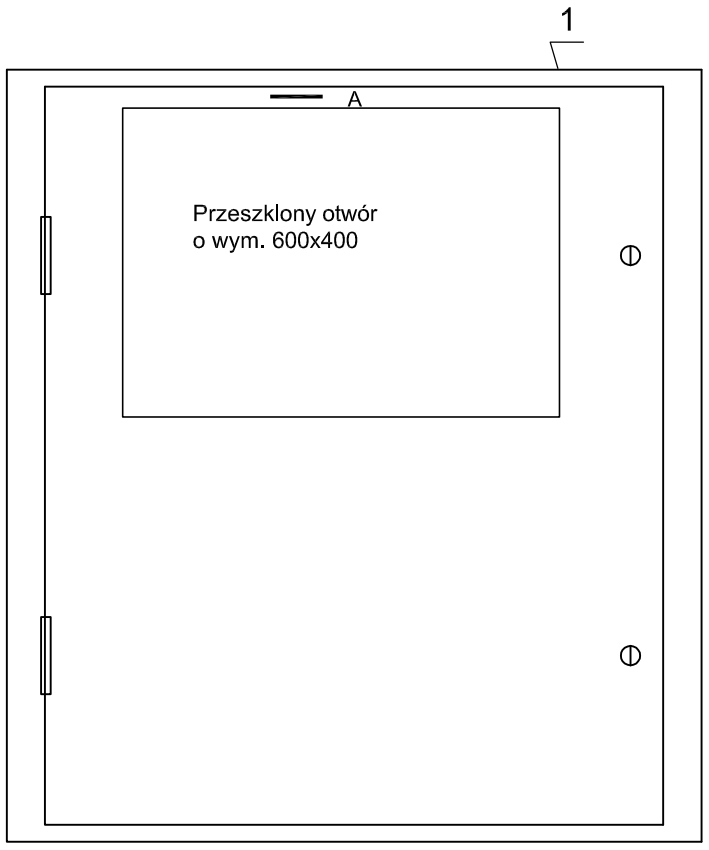

PŁYTA MONTAŻOWA

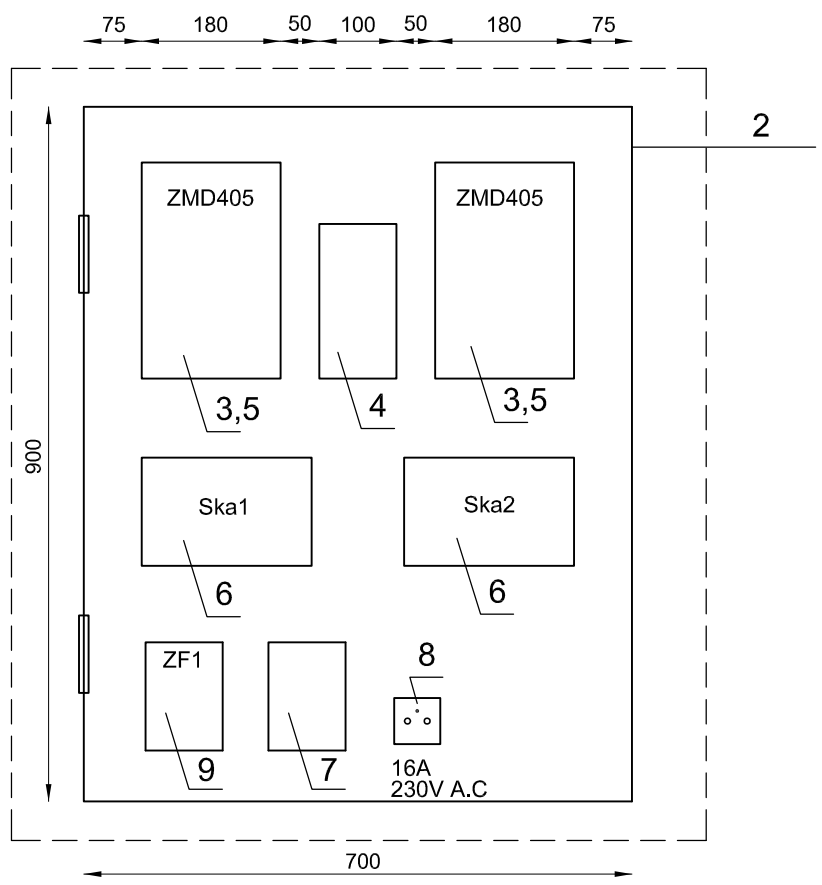

WYKAZ MATERIAŁÓW:

1. Obudowa z materiału elektroizolacyjnego 1000x900x300, IP44, przystosowana do plombowania — szt.1
2. Płyta montażowa textolitowa 900x700x5 — szt.1
3. Licznik czterokwadrantowy energii do pomiaru pośredniego z funkcją pomiaru strat energii w kablu typ ZMD405CT44.0459 S3 B31; 3x58/100V; 5A; Landis&Gyr — szt.2
4. Adapter CU-ADP1 + moduł komunikacyjny CU P32 + antena l=10m - Landis&Gyr — szt.1
5. Moduł komunikacyjny CU B4 (w liczniku) - Landis&Gyr — szt.2
6. Listwa zaciskowa typ SKA-P1; Pozyton Częstochowa — szt.2
7. Obudowa S4 + S301 B6 + listwa zaciskowa do 2,5mm - ABB — szt.1
8. Gniazdko 1f (L+N+PE), 16A, n/t — szt.1
9. Synchronizator czasu (Zegar frankfurcki) US-162/DCF/230 z układem antenowym - Pozyton — szt.1

Prawa autorskie do tego rysunku przysługują PROCHEM S.A.
Bez jej zgody rysunek nie może być wykorzystywany lub reprodukowany.

Rew.	Data	Opis zmian	Podpis Proj.	Podpis Weryf.

Inwestycja: Budowa TWR Poznań
Adres: Port Lotniczy - Poznań Ławica
Obiekt: Wieża Kontroli Ruchu Lotniczego
ob. 1 - Stacja transformatorowa
Przedmiot: Tablica licznikowa TL

Opracował			
Projektant	inż. R. Knych	Wa-846/94	
Gł. projektant	inż. R. Knych	Wa-846/94	
Weryfikator	inż. J. Marszałek	St-510/83	
Funkcja	Tytuł, imię i nazwisko	Nr uprawnień	Podpis

Specjalność: Elektryczna
Faza: PW
Nr projektu: 110013
Zespół: Z-5
Nr rysunku: 1–E–314
Arkusz: /
Rewizja: 0
Data: 03.2012
Skala: 1:10

PROCHEM