
WYKAZ POMIESZCZEŃ			
NR.	NAZWA POMIESZCZENIA	POW. m²	POSADZKA
7/01	SCHODY	9.80	P-4
7/02	SALA OPERACYJNA	103.30	P-8
POW. NETTO (m²)		113.10	

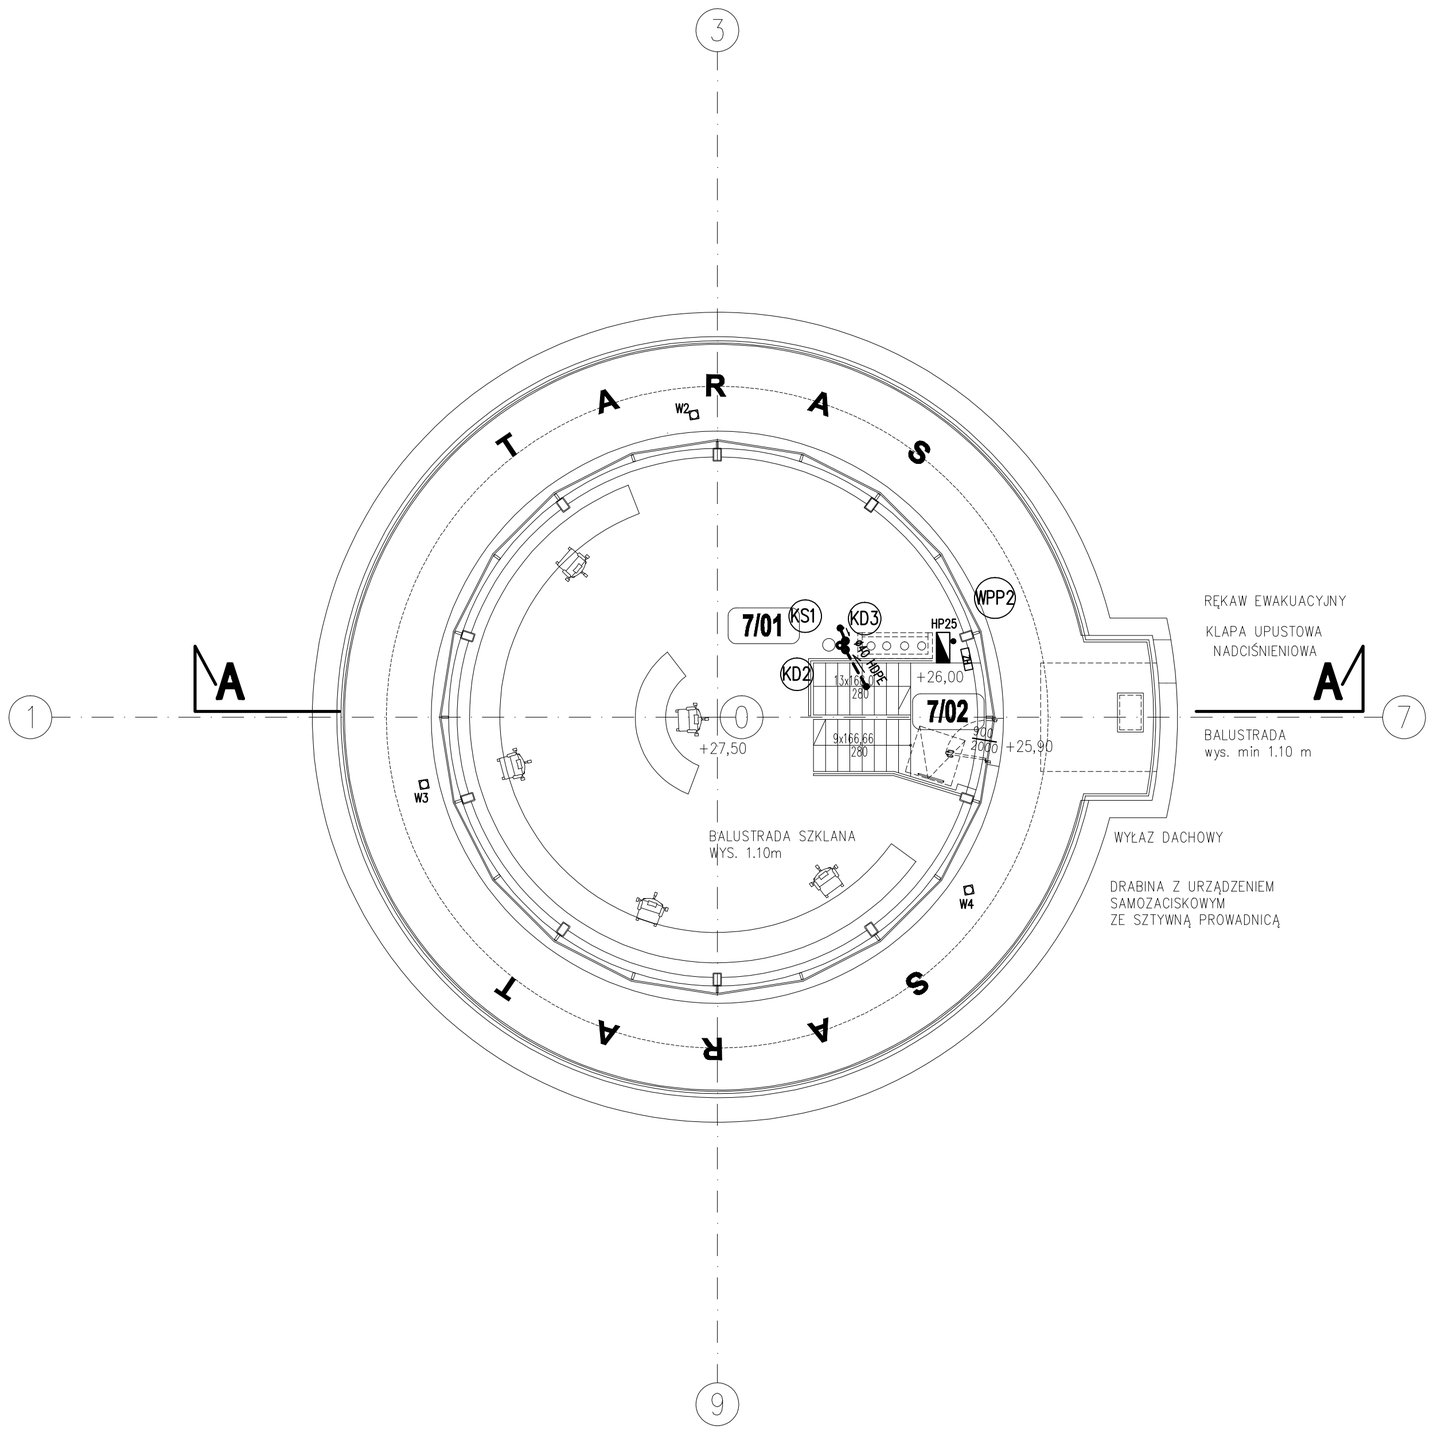

LEGENDA WOD–KAN

- KD — KANALIZACJA DESZCZOWA PROWADZONA POD STROPEM
- HP25 — HYDRANT PPOŻ. DN25
- ZH — ZAWÓR HYDRANTOWY 2xDN52
- KS — PION KANALIZACJI SANITARNEJ
- KD — PION KANALIZACJI DESZCZOWEJ
- WPP2 — PION WODY PPOŻ
- W2,W3,W4 — WPUST DACHOWY DO DACHÓW ODWRÓCONYCH CIŚNIENIOWY

Rew.	Data	Opis zmian	Podpis Proj.	Podpis Spr.

PROCHEM Spółka Akcyjna
Rok założenia firmy 1947
ul. Powązkowska 44c 01–797 Warszawa

Inwestycja: Budowa TWR Poznań wraz z infrastrukturą techniczno – administracyjną
Adres: Port Lotniczy – Poznań Ławica
Obiekt: Wieża Kontroli Ruchu Lotniczego
Przedmiot: INSTALACJE WOD–KAN. RZUT POZIOMU OPERACYJNEGO – POZIOM +27,50

Opracował	mgr inż. M. Mucha	nd.		Specjalność	SANITARNA
Projektant	mgr inż. A. Niedzielska	MAZ/0336/PWOS/04		Nr projektu 110013	Faza PB, Zespół Z-4
Gł. projektant	mgr inż. A. Niedzielska	MAZ/0336/PWOS/04		Nr rysunku 01–P–017	Rewizja 0
Sprawdzający	mgr inż. A. Knetig	MAZ/0203/POOS/10			
Funkcja	Tytuł, imię i nazwisko	Nr uprawnień	Podpis	Data 11.2011	Skala 1:100

Prawa autorskie do tego rysunku przysługują PROCHEM S.A. Bez jej zgody rysunek nie może być wykorzystywany lub reprodukowany.

Nazwa: G:\#2011\110013\P\EXPORT\28.10.2011\PB\01-P-017.dwg 11.4.11 1:15