


PRZECIEKI PRZEWÓD Ø50 PVC
WŁĄCZENIE POPRZECZ SYFON WG
SZCZEGÓŁU "A" RYS. 02-P-114

WZ Ø32x4,4

ZMIANA MATERIAŁU
Ø32x2,0 PE100 PN10
Ø32x4,4 PP PN16

WZ Ø32x2,0 PE100 PN10
WZ Ø50x3,0 PE100 PN10

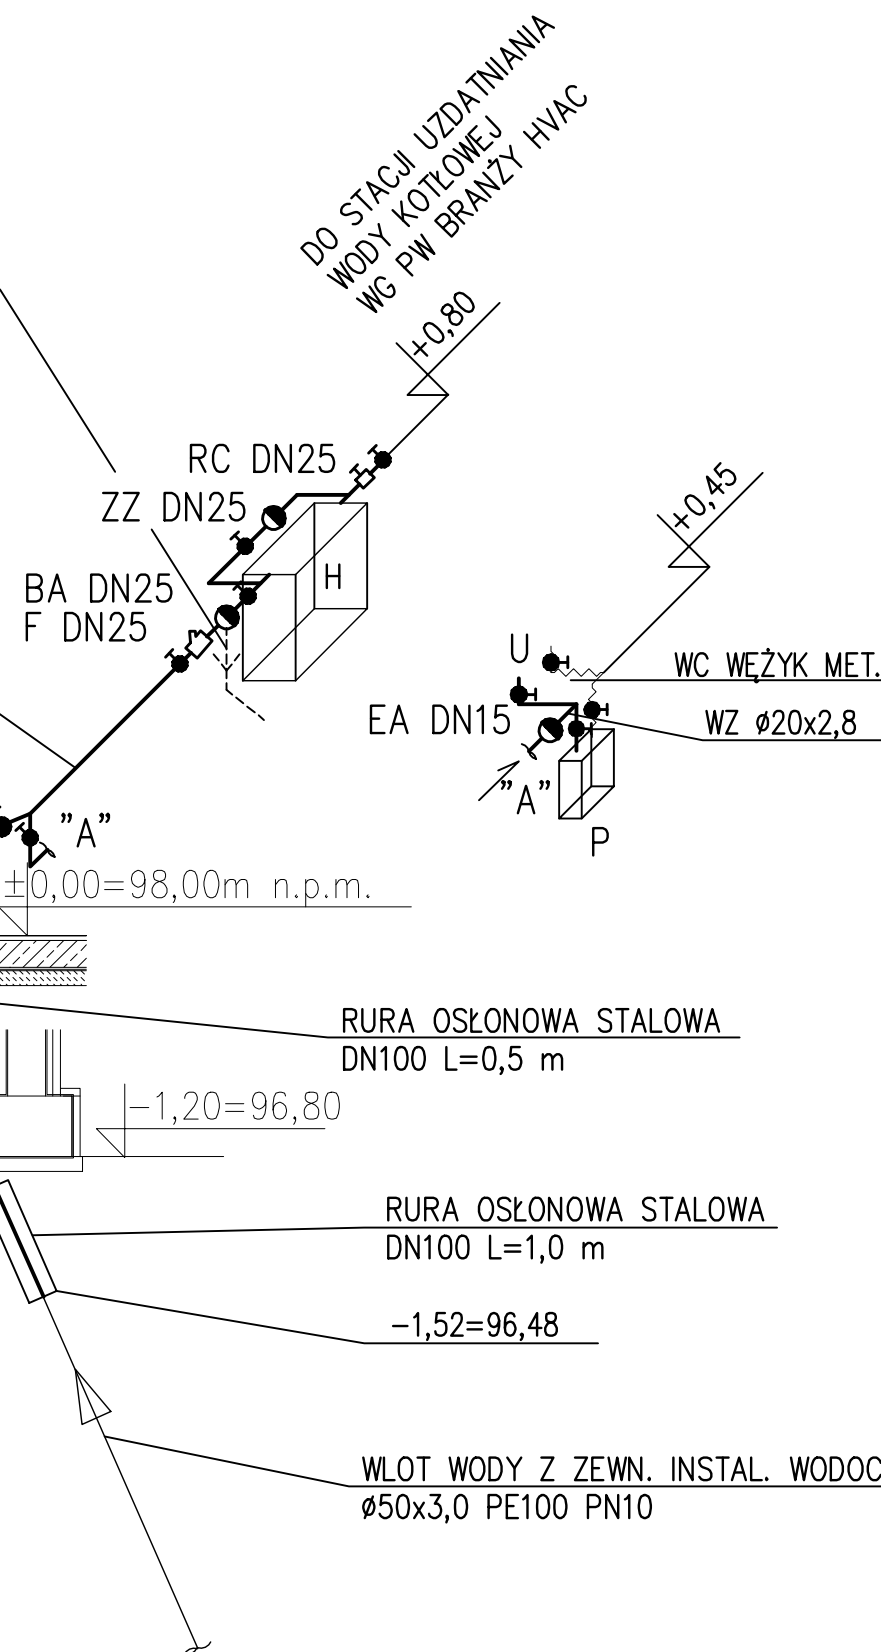

LEGENDA

—	PROJ. PRZEWÓD WODY ZIMNEJ
~~~~~	PROJ. PRZEWÓD WODY CIEPŁEJ (WEŻYK MET.)
●	ZAWÓR ODCINAJĄCY GWINTOWANY
● BA, EA	ZAWÓR ZWROTNY ANTYSKAŻENIOWY
U	UMYWALKA ZE STALI NIERDZEWNEJ
F	FILTR SIATKOWY GWINTOWANY
● ZZ	ZAWÓR ZWROTNY
P	PODGRZEWACZ POJEMNOŚCIOWY 10 DM3 2,5 kW 230 V
RC	REGULATOR CIŚNIENIA (NASTAWA 3 bar)
H	ZESTAW HYDROFOROWY

Prawa autorskie do tego rysunku przysługują PROCHEM S.A.  
Bez jej zgody rysunek nie może być wykorzystywany lub reprodukowany.

Rew.	Data	Opis zmian	Podpis Proj.	Podpis Spr.
<b>PROCHEM Spółka Akcyjna</b> Rok założenia firmy 1947 ul. Powązkowska 44c 01-797 Warszawa				
Inwestycja Budowa TWR Poznań wraz z infrastrukturą techniczną – administracyjną				
Adres Port Lotniczy – Poznań Ławica				
Obiekt BUDYNEK TECHNICZNY – OBIEKT NR 2				
Przedmiot AKSONOMETRIA WODY PITNEJ				
Opracował	mgr inż. E. Wieteska	nd.	Specjalność	SANITARNA
Projektant	mgr inż. A. Niedzielska	MAZ/0336/PWOS/04	Nr projektu	Faza PW
			110013	Zespół Z-4
Gł. projektant	mgr inż. A. Niedzielska	MAZ/0336/PWOS/04	Nr rysunku	02-P-113
Sprawdzający	mgr inż. A. Knetig	MAZ/0203/P00S/10		0
Funkcja	Tytuł, imię i nazwisko	Nr uprawnień	Podpis	Data 04.2012 Skala 1:50

Nazwa: 4.23.12 1:18 G:\#2011\110013\EXPORT\20120423 PT\BUDYNEK NR 2\02-P-113REW0.dwg