


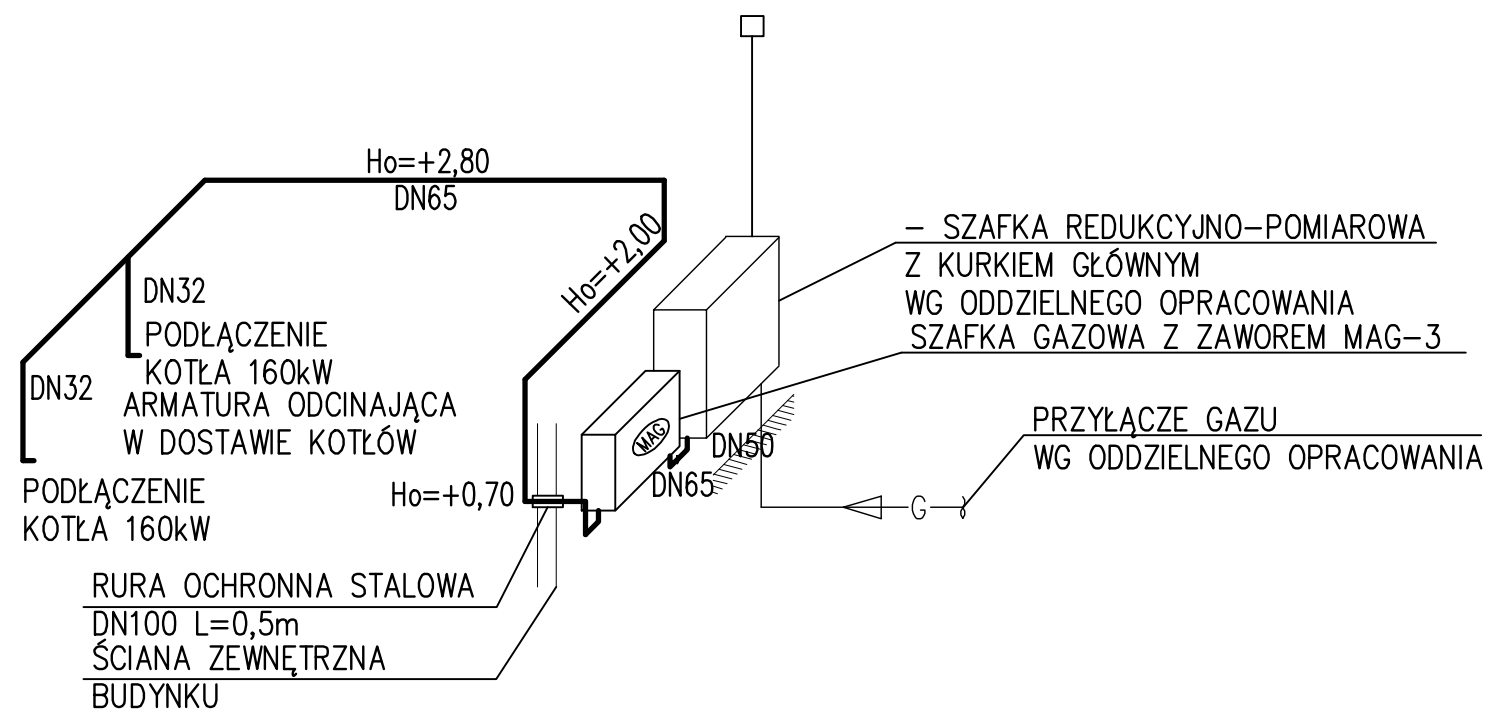

LEGENDA:

PRZEWODY INSTALACJI GAZOWEJ

Prawa autorskie do tego rysunku przysługują PROCHEM S.A.
Bez jej zgody rysunek nie może być wykorzystywany lub reprodukowany.

Rew.	Data	Opis zmian	Podpis Proj.	Podpis Spr.
PROCHEM Spółka Akcyjna Rok założenia firmy 1947 ul.Powązkowska 44c 01-797 Warszawa				
Inwestycja Budowa TWR Poznań wraz z infrastrukturą techniczno – administracyjną				
Adres Port Lotniczy – Poznań Ławica				
Obiekt BUDYNEK TECHNICZNY – OBIEKT NR 2				
Przedmiot AKSONOMETRIA INSTALACJI GAZOWEJ				
Opracował	mgr inż. E. Wieteska	nd.	Specjalność SANITARNA	
Projektant	mgr inż. A. Niedzielska	MAZ/0336/PWOS/04	Nr projektu 110013	Faza PW
			Zespół Z-4	
Gł. projektant	mgr inż. A. Niedzielska	MAZ/0336/PWOS/04	Nr rysunku 02-P-115	Rewizja 0
Sprawdzający	mgr inż. A. Knetig	MAZ/0203/POOS/10		
Funkcja	Tytuł, imię i nazwisko	Nr uprawnień	Podpis	Data 04.2012 Skala 1:100