


$$R_t = 98,60$$


1. ARMATURA Z PRZECIWKOŁNIERZAMI STALOWYMI PN10
2. KONSTRUKCJA STUDNI – WG ODREBNEGO PROJ. KONSTRUKCYJNEGO

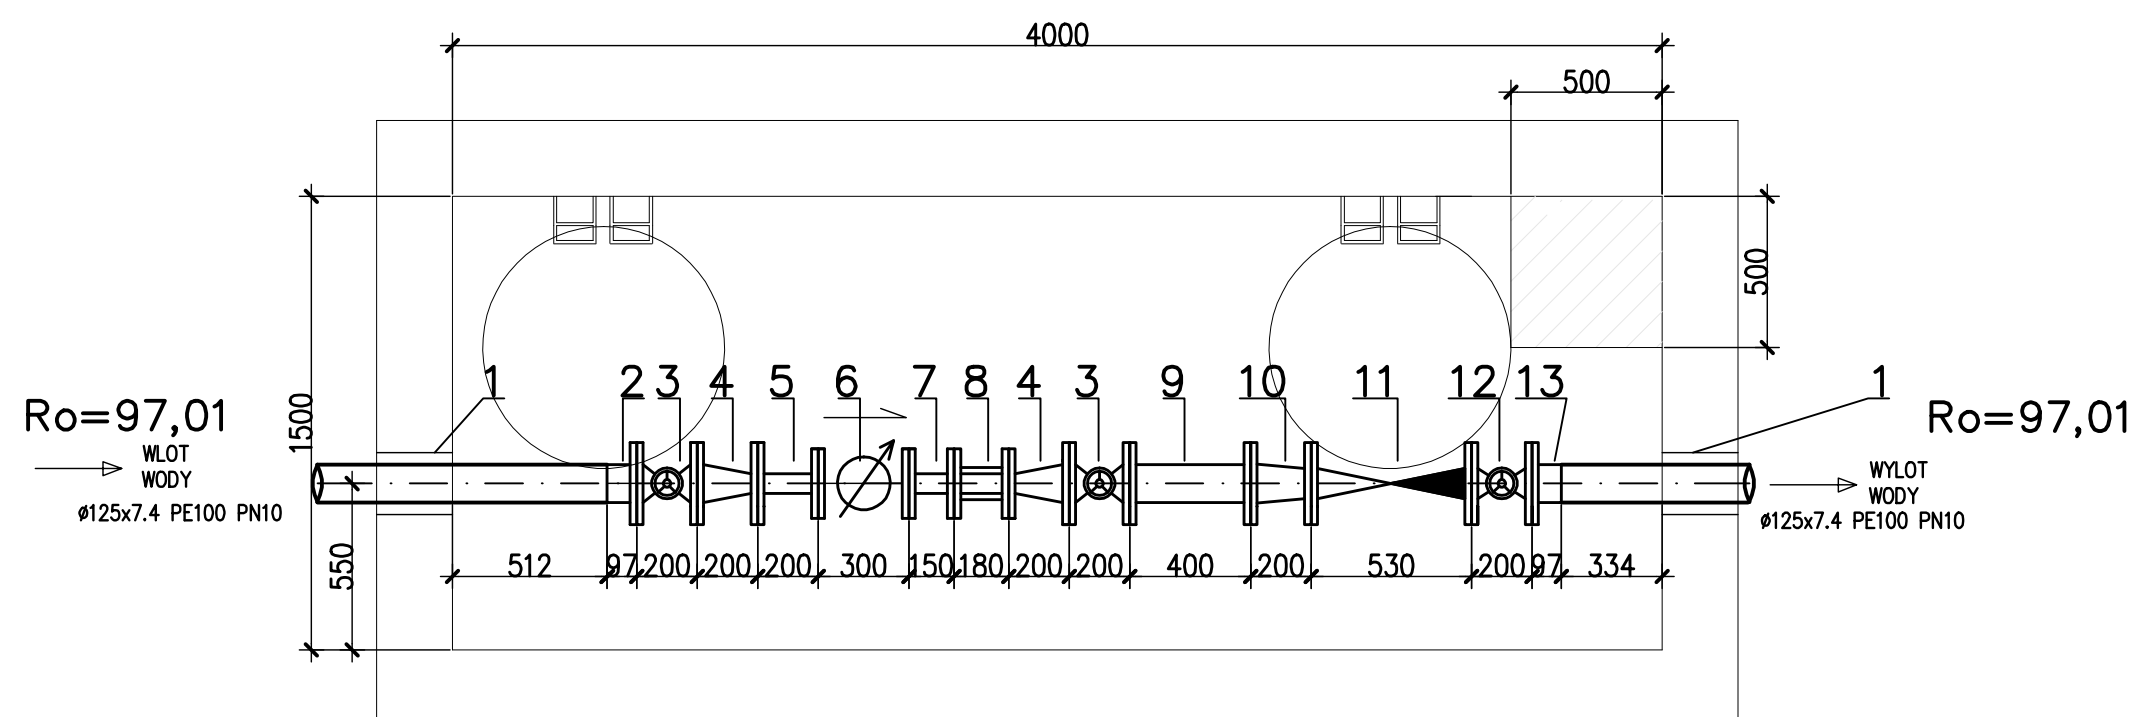

Revizja	Data	Opis zmian		Podpis		Proje		Podpis	
PROCHEM Spółka Akcyjna Rok założenia firmy 1947 ul. Powązkowska 44c 01-797 Warszawa									
Investycja Budowa TWR Poznań Adres wraz z infrastrukturą techniczną – administracyjną Port Lotniczy – Poznań Ławica Obiekt INSTALACJE ZEWNĘTRZNE WOD-KAN. Przedmiot STUDZIENKA WODOMIERNICZA									
Opracował	mgr inż. M. Mucha		nd.	Specjalność		SANITARNIA			
Projektant	mgr inż. A. Niedzielska		MAZ/0336/PWOS/04	Nr projektu		Faza		PB	
				110013		Zespół		Z-4	
Gł. projektant	mgr inż. A. Niedzielska		MAZ/0336/PWOS/04	Nr rysunku		SZ-P-017		Revizja	
Sprawdzający	mgr inż. A. Knetig		MAZ/0203/POOS/10					0	
Funkcja	Tytuł, imię i nazwisko		Nr uprawnień	Podpis	Data	11.2011		Skala	
								1:25	

Prawa autorskie do tego rysunku przysługują PROCHEM S.A.
Bez jej zaody rysunek nie może być wykorzystywany lub reprodukowany.

12.7.11 9:47 G:\#2011\110013\EXPORT\2011\207 PB popr PZA\SZP017.doc