



Schemat zbiornika retencyjno - rozsączającego
SYSTEM ZAGOSPODAROWANIA WÓD DESZCZOWYCH WAVIN "Q-BIC"

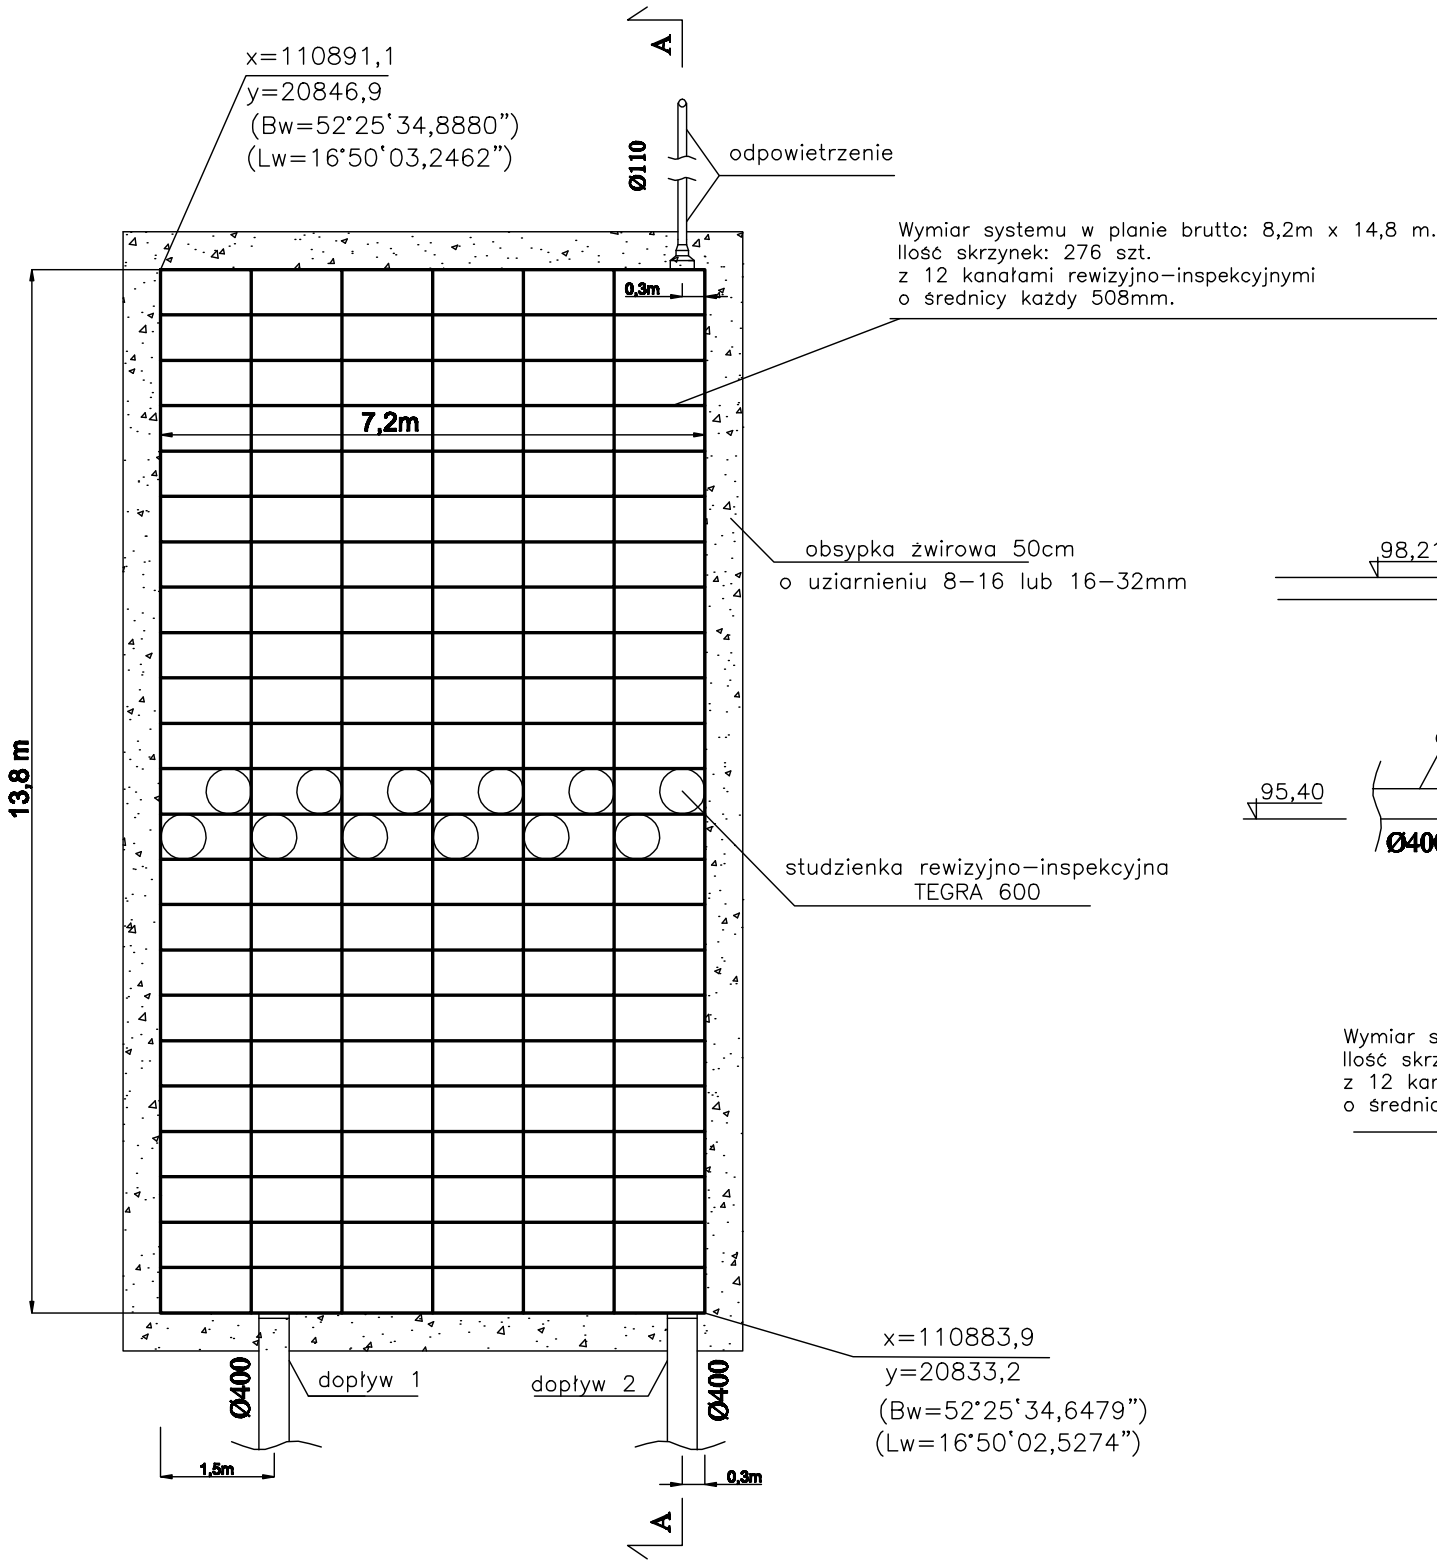

Przekrój A-A

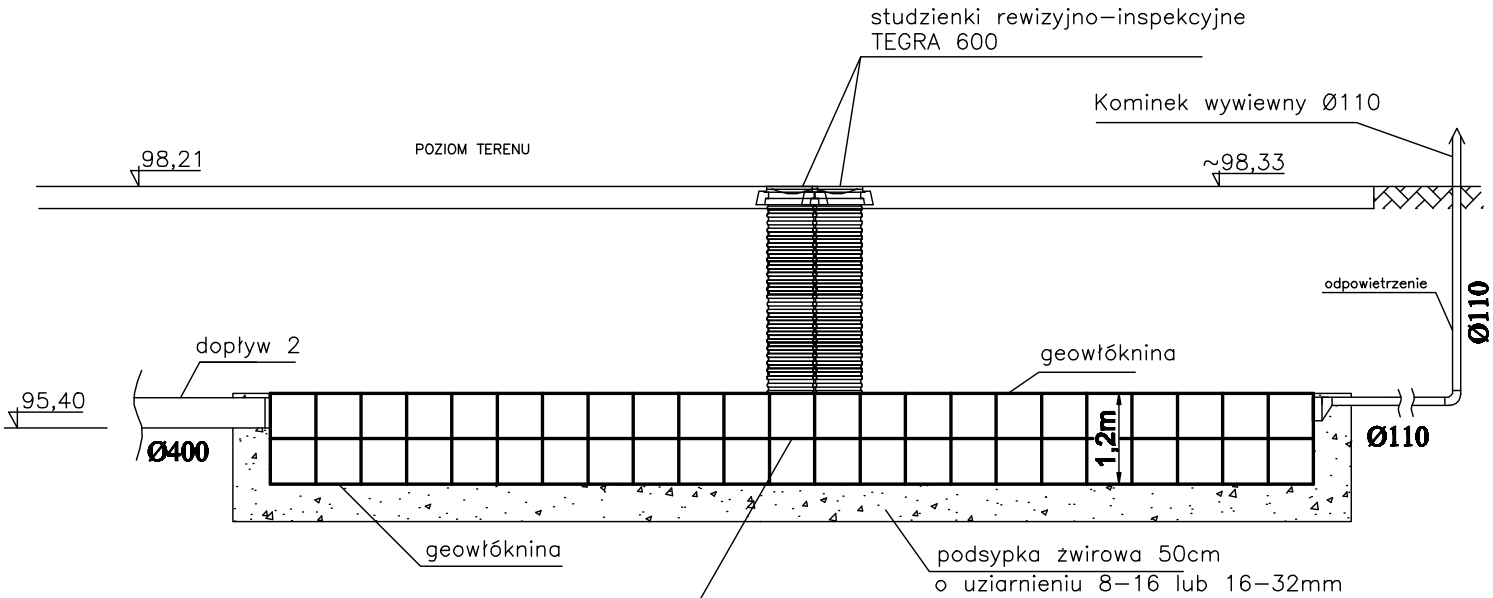

Rew.	Data	Opis zmian	Podpis Proj.	Podpis Spr.
PROCHEM Spółka Akcyjna Rok założenia firmy 1947 ul. Powązkowska 44c 01-797 Warszawa				
Investycja	Budowa TWR Poznań wraz z infrastrukturą techniczną – administracyjną			
Adres	Port Lotniczy – Poznań Ławica			
Obiekt	INSTALACJE ZEWNĘTRZNE WOD-KAN.			
Przedmiot	SCHEMAT ZBIORNIKA RETENCYJNO-ROZSĄCZAJĄCEGO			
Opracował	mgr inż. M. Mucha	nd.	Specjalność SANITARNA	
Projektant	mgr inż. A. Niedzielska	MAZ/0336/PWOS/04	Nr projektu 110013	Faza PB
Gł. projektant	mgr inż. A. Niedzielska	MAZ/0336/PWOS/04	Zespół Z-4	
Sprawdzający	mgr inż. A. Knetig	MAZ/0203/P00S/10	Nr rysunku SZ-P-018	Rewizja 0
Funkcja	Tytuł, imię i nazwisko	Nr uprawnień	Podpis	Data 11.2011 Skala –

Prawa autorskie do tego rysunku przysługują PROCHEM S.A. Bez jej zgody rysunek nie może być wykorzystywany lub reprodukowany.