





1:50

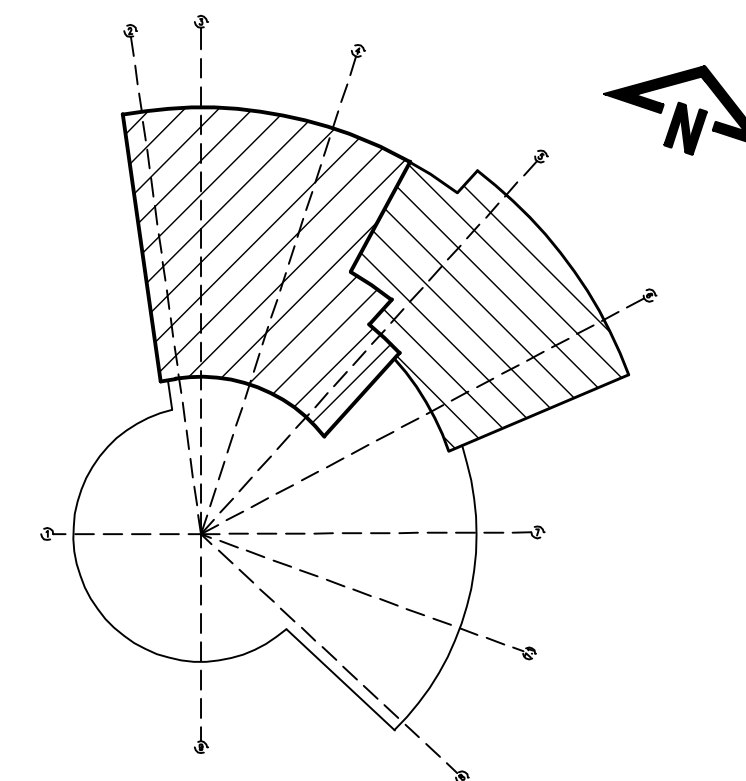

1:100

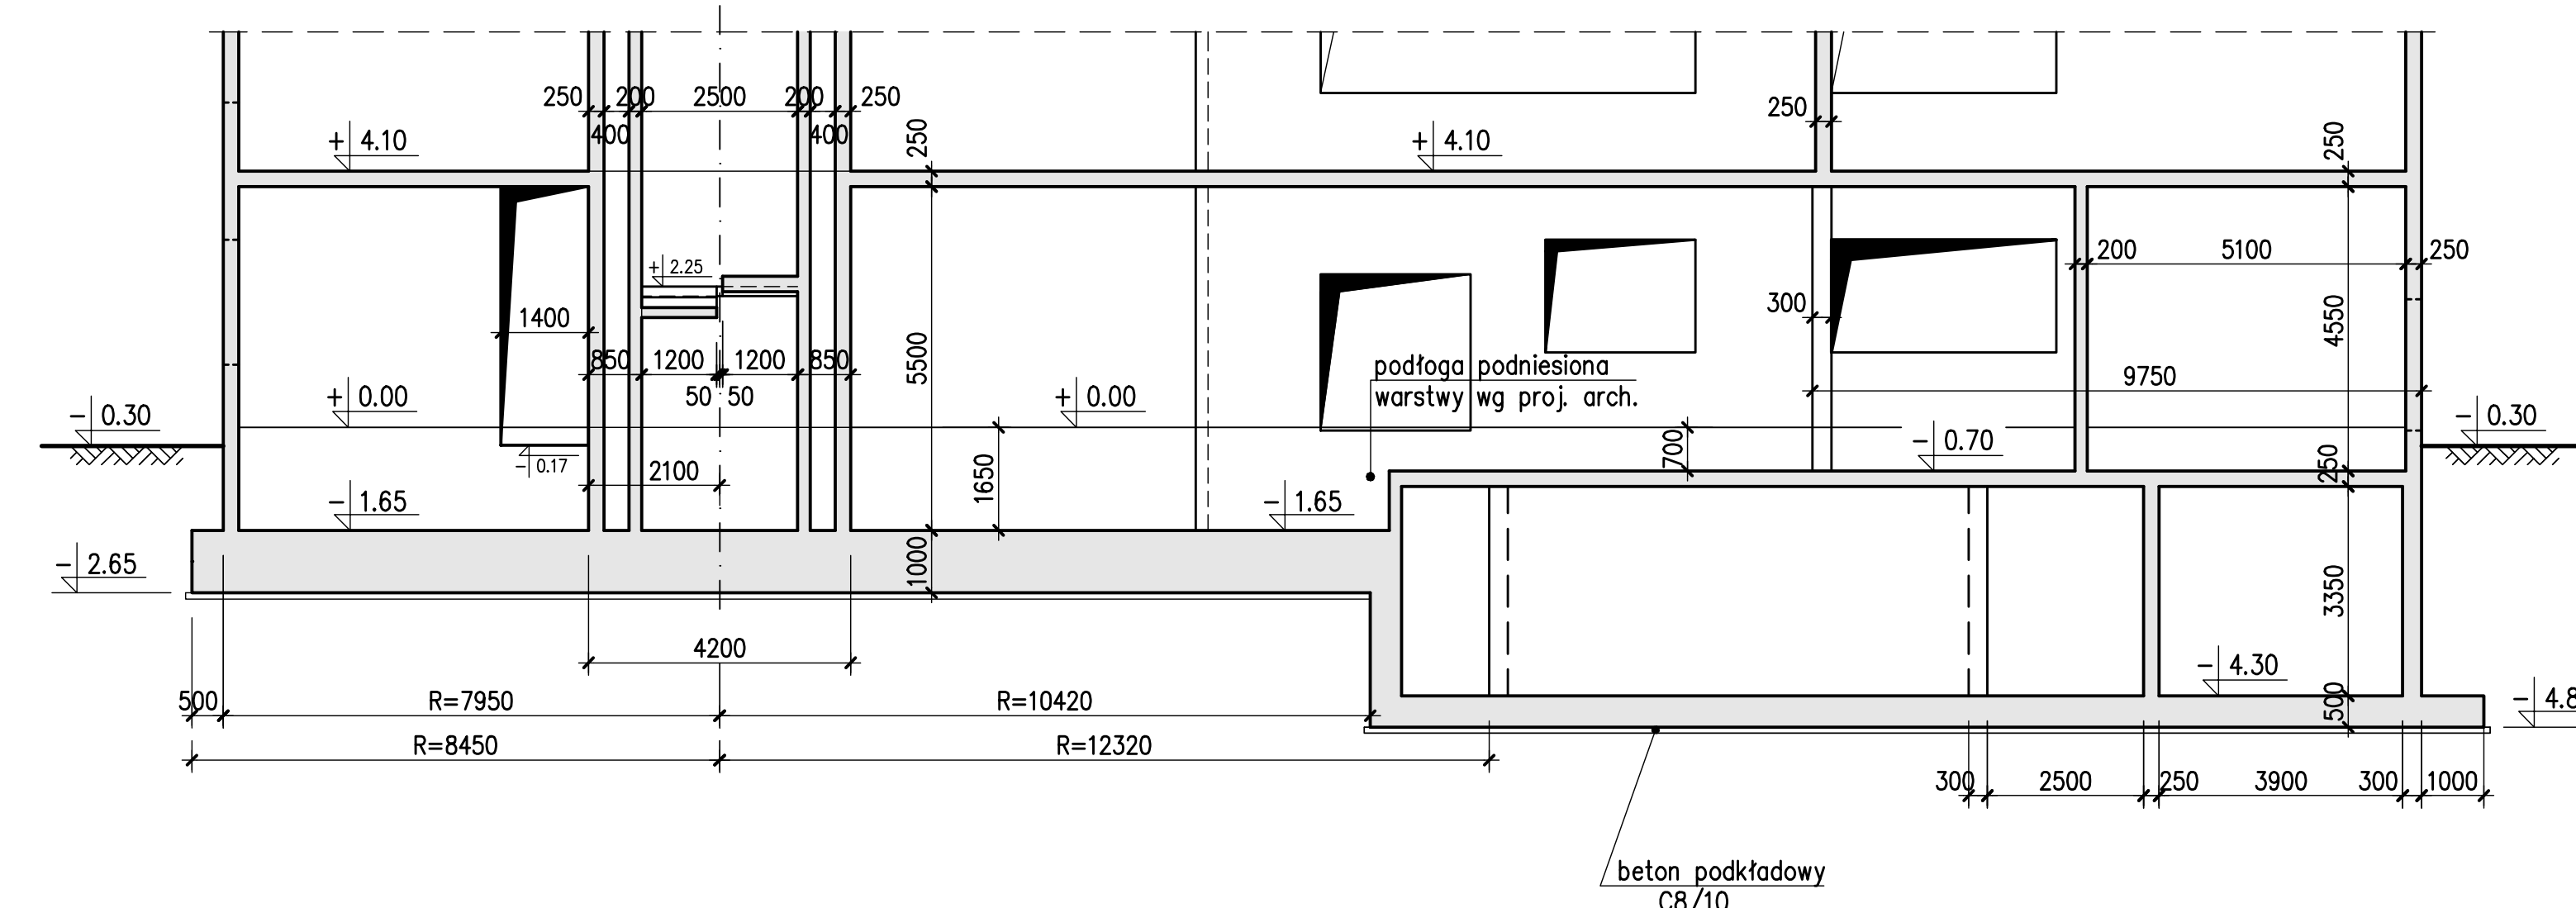

b-b

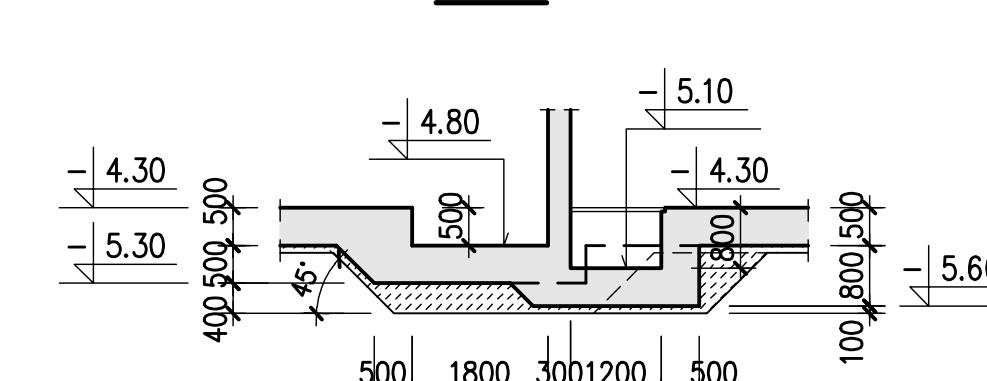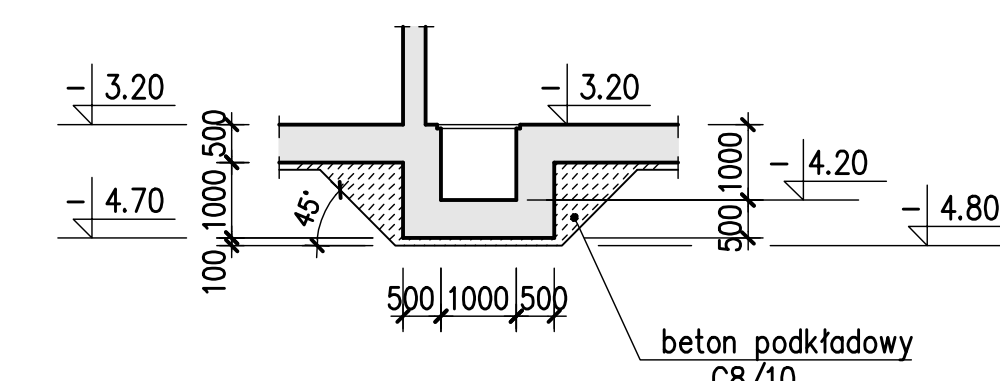

1. Beton C30/37, Chudy beton C8/10
2. Stal zbrojeniowa A-IIIN (RB500w), A=0 (ST05)
3. Otulina prętów zbroj. płyty fund. = 5 cm
4. Usytuowanie wg planu zagospodarowania
5. Zbroj. dolne wg rys.nr 1-B-102
6. Zbroj. górne wg rys.nr 1-B-103
7. Studzienki wg rys.nr 1-B-104
8. Ściany gr. 500mm wg rys.nr 1-B-105
9. Otwory instalacyjne w ścianach wg rys.nr 1-B-106
10. Dozbrojenia otworów w ścianach wg rys.nr 1-B-107
11. Startery słupów wg rys.nr 1-B-301
12. Startery i przekroje ścian A1:A30a, B1:B4c wg rys.nr 1-B-302, 303
13. Klatka schodowa K-2 wg rys.nr 1-B-411:413
14. Schody stalowe wg rys.nr 1-S-101
15. Płyty betonowe z zastosowaniem przerw roboczych 20 m
16. W płycie fundamentowej osadzić rury kanalizacyjne, proj. wod-kan.
17. Przejścia rozpatrywać łącznie z proj. instal. i elektrycznej
18. W miejscu występowania otworów pręty należy zagiąć do środka betonu.
19. Dozbrojenia otworów wg szczegółu na rys.nr 1-B-108
20. Otwory instalacyjne mniejsze niż 100 mm pom. otworu
21. Otwory te należy wierceć wiertnikami
22. Elementy betonowe należy wykonać w szalunku ze ściętymi narożnikami 2 cm pod kątem 45°
23. Wytyczne wykonania uzimienia wg projektu elektrycznego
24. Izolacje i szczegółowe wytyczne realizacji wg projektu technicznego

$$\pm 0.00 = 98.00 \text{ m n.p.m.}$$

Przekroje ścian		
Przekrój	Poziom spodu	Rysunek
A	-4,30	1-8-302, 303
B	-3,20	1-8-303
C	-1,65	1-8-304, 305, 306
D	-0,70	1-8-306, 307
E	-0,10	1-8-307, 308
F	+4,10	1-8-309, 310, 311
G	+8,10	1-8-312, 313
H	+11,65	1-8-316
I	+12,68	1-8-314
J	+17,18	1-8-315
K	+21,60	1-8-316, 317
L	+25,55	1-8-317

Rev	Data	Opis zmian	Podpis Proj.		Podpis Proj.	
PROCHEM Spółka Akcyjna Rak salomonowa 47 ul. Powaskowska 44c 01-797 Warszawa						
Wzrosty: Budowa TWR Poznań zawr. w infrastrukturę techniczną – administracyjną						
adres	Port lotniczy – Poznań Ławica					
Budynki Wzrosty Lotniczo Ruchu Lotniczego – Obiekt nr 1 zawr. w infrastrukturę techniczną w poz. - 3,20 i - 4,30, PRZĘKROŻ 7,2 RYSYNUNEK SZALKUNIKOWY						
Główny projektant	W. Widoemski	nd	Specjalizacja		Konstrukcja	
projektant	nd P. Lewicki	nd 170/00	no projektu		Izacja	PW
projektant	nd P. Lewicki	nd 170/00	110013		Wzrost	Wzrost
projektant	nd K. Widoemski	nd 254/79			1-B-101	
członek	Tytuł, imię i nazwisko		no uwarunkowań	Podpis	Data	czas
					03.2012	1:50