


Przekrój A – A

1:25

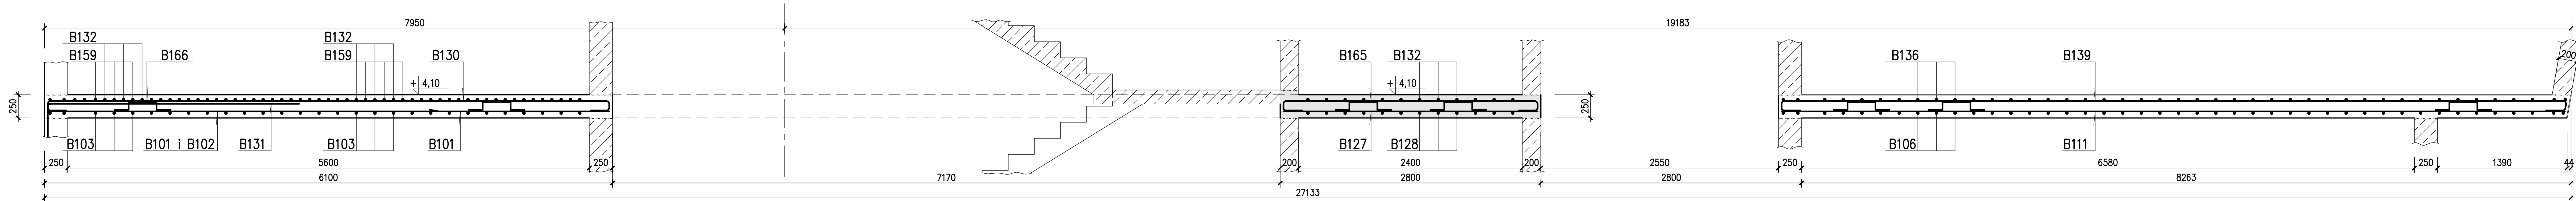


Przekrój B – B

1:25




Przekrój C – C

1:25

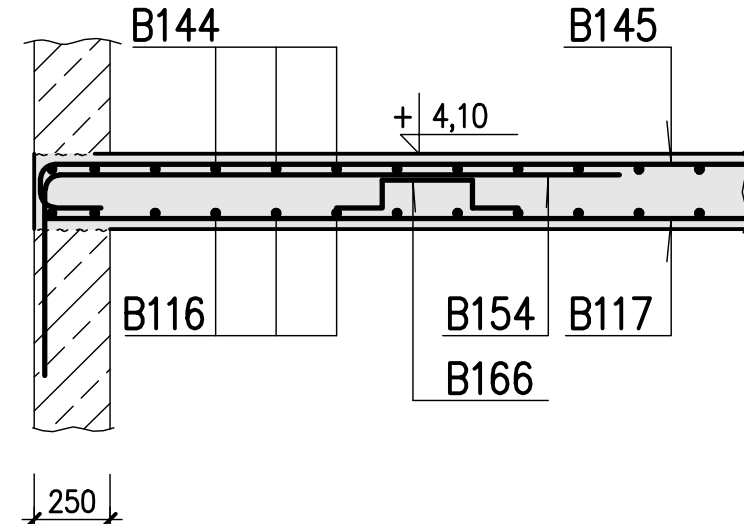


Przekrój D – D

1:25

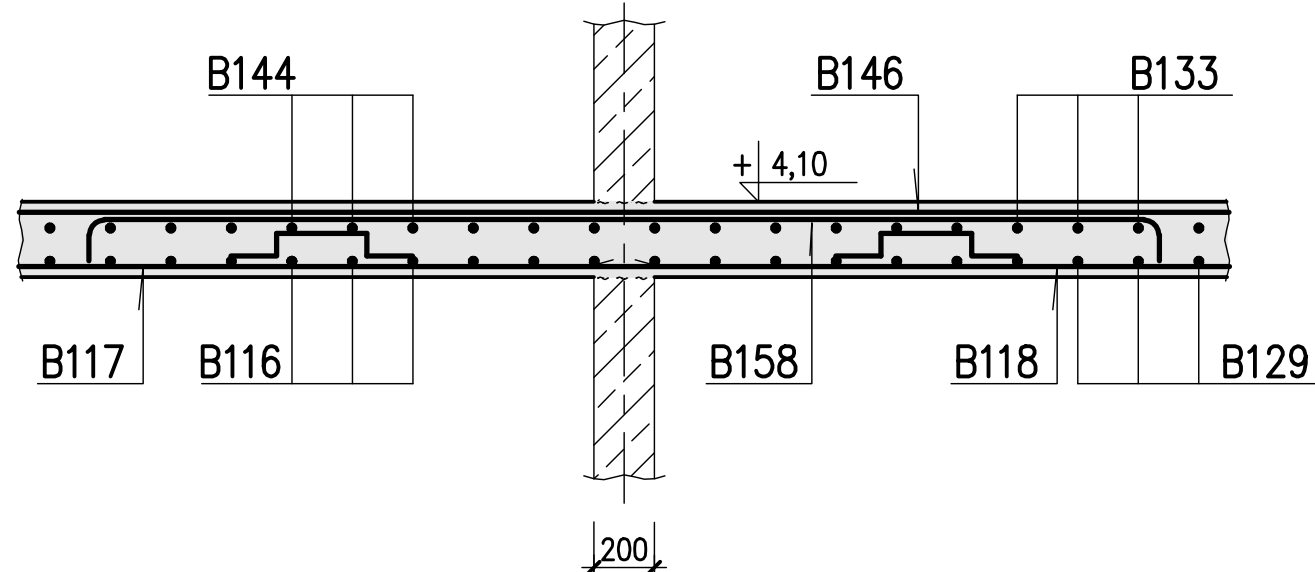


Przekrój E – E

1:25

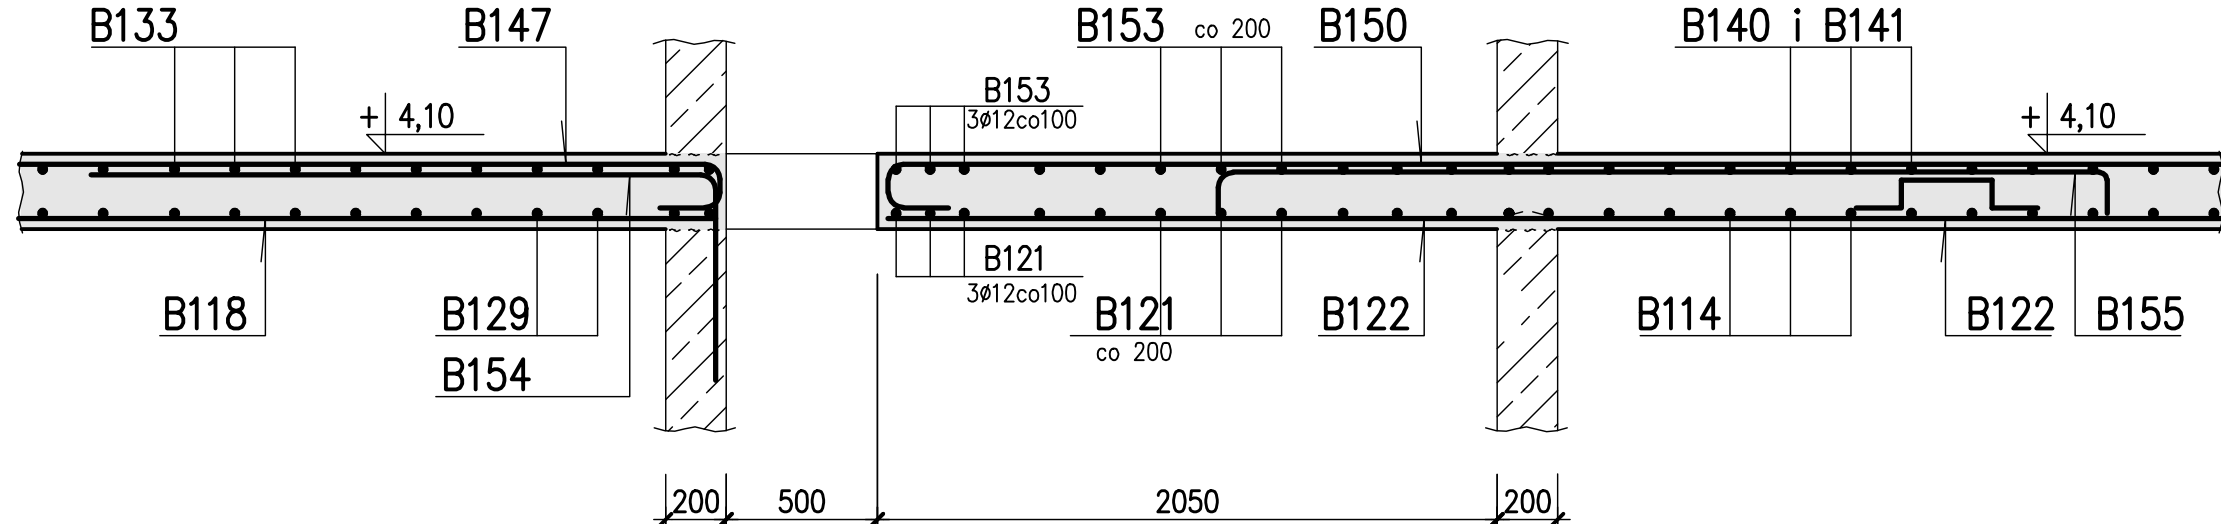


Przekrój F – F

1:25

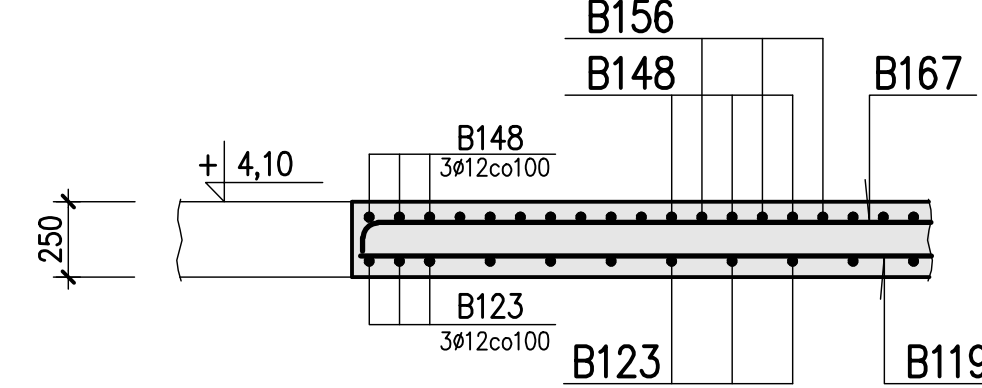

Przekrój G – G

1:25

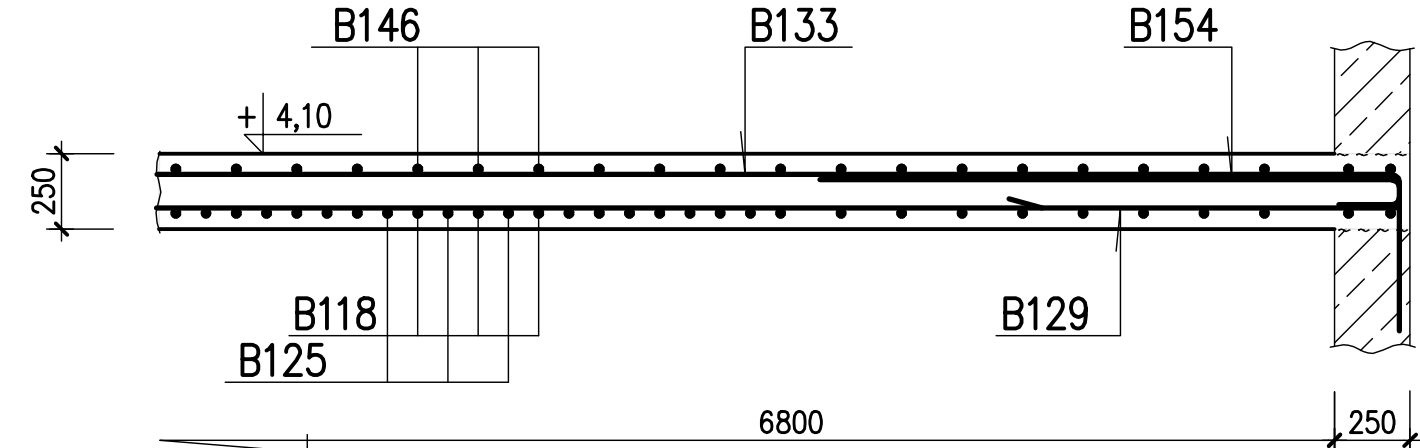

U W A G I :

- Beton C30/37
- Stal zbrojeniowa A-IIIN (RB500W) , A-0 (St0S)
- Otulina prętów zbroj. – 3,5 cm
- Rysunek szalunkowy wg rys.nr 1-B-211
- Usytuowanie przekr. A – A ÷ G – G na rys nr 1-B-212 i 1-B-213
- Pręty zbrojenia głównego, których podano długość ogólną łączyć na zakład l=50 cm. W jednym przekroju łączyć maksymalnie co drugi pręt.

±0.00 = 98.00 m n.p.m.

Rev.	Data	Opis zmian	Podpis Proj.	Podpis Spr.
PROCHEM Spółka Akcyjna Rok założenia firmy 1947 ul. Powązkowska 44c 01-797 Warszawa				
Inwestycja Budowa TWR Poznań wraz z infrastrukturą techniczną – administracyjną Port lotniczy – Poznań Ławica				
Adres Budynki Wieży Kontroli Ruchu Lotniczego – Obiekt nr 1 STRÓP W POZ. + 4,10 m				
Przedmiot Przekroje A – A ÷ G – G				
Opis	Pracownik	Nr projektu	Data	Specjalność
Projektant	Z.Rybarczyk	170/00	110013	Konstrukcja
Opis	inż. P.Lewicki	Nr rysunku	1-B-214	0
Opis	inż. K.Widmajer	Nr uprawnień	03.2012	1:25
Opis	inż. K.Widmajer	Nr uprawnień	03.2012	1:25