


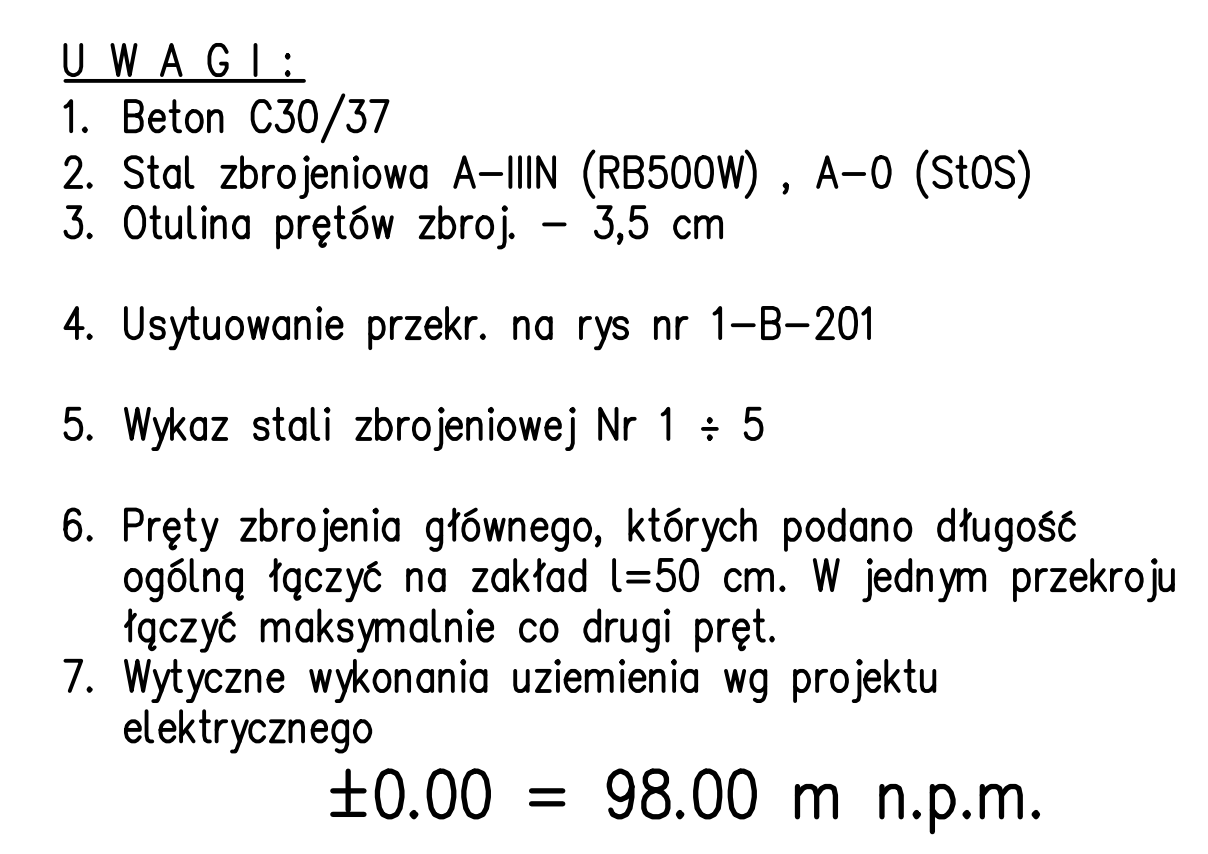

Prawa autorskie do tego rysunku należą do Projektanta. Bez jego zgody rysunek nie może być kopiowany lub reprodukowany.	[Rev.] Data	[Opis] Zmian	[Podpis] Proj.	[Podpis] S.
	PROCHEM Rok założenia firmy ul. Powązkowska 44c 01-797 Warszawa		 PROCHEM	
	Inwestycja: Budowa TWR Poznań wraz z infrastrukturą techniczną – administracyjną			
	Adres: Port lotniczy – Poznań Ławica			
	Obiekt: Budynek Wieży Kontroli Ruchu Lotniczego – Obiekt nr 1 ŚCIANY			
Przedmiot: Przekroje C2 ÷ C2h, D2a ÷ D2d				
Opracował Projektant	Z.Rybarczyk inż. P.Lewicki	nd. Wa 170/00	Specjalność Nr projektu 110013	Konstrukcja Faza PW Zespół Z-2
Gł. projektant Sprawdzający	inż. P.Lewicki inż. K.Widemski	Wa 170/00 St 254/79	Nr rysunku 1-B-306	Re
Funkcja	Tytuł, imię i nazwisko	Nr uprawnień	Podpis	Data 03.2012 Skala 1:25