



Bieg Sch-2.2 szt.1

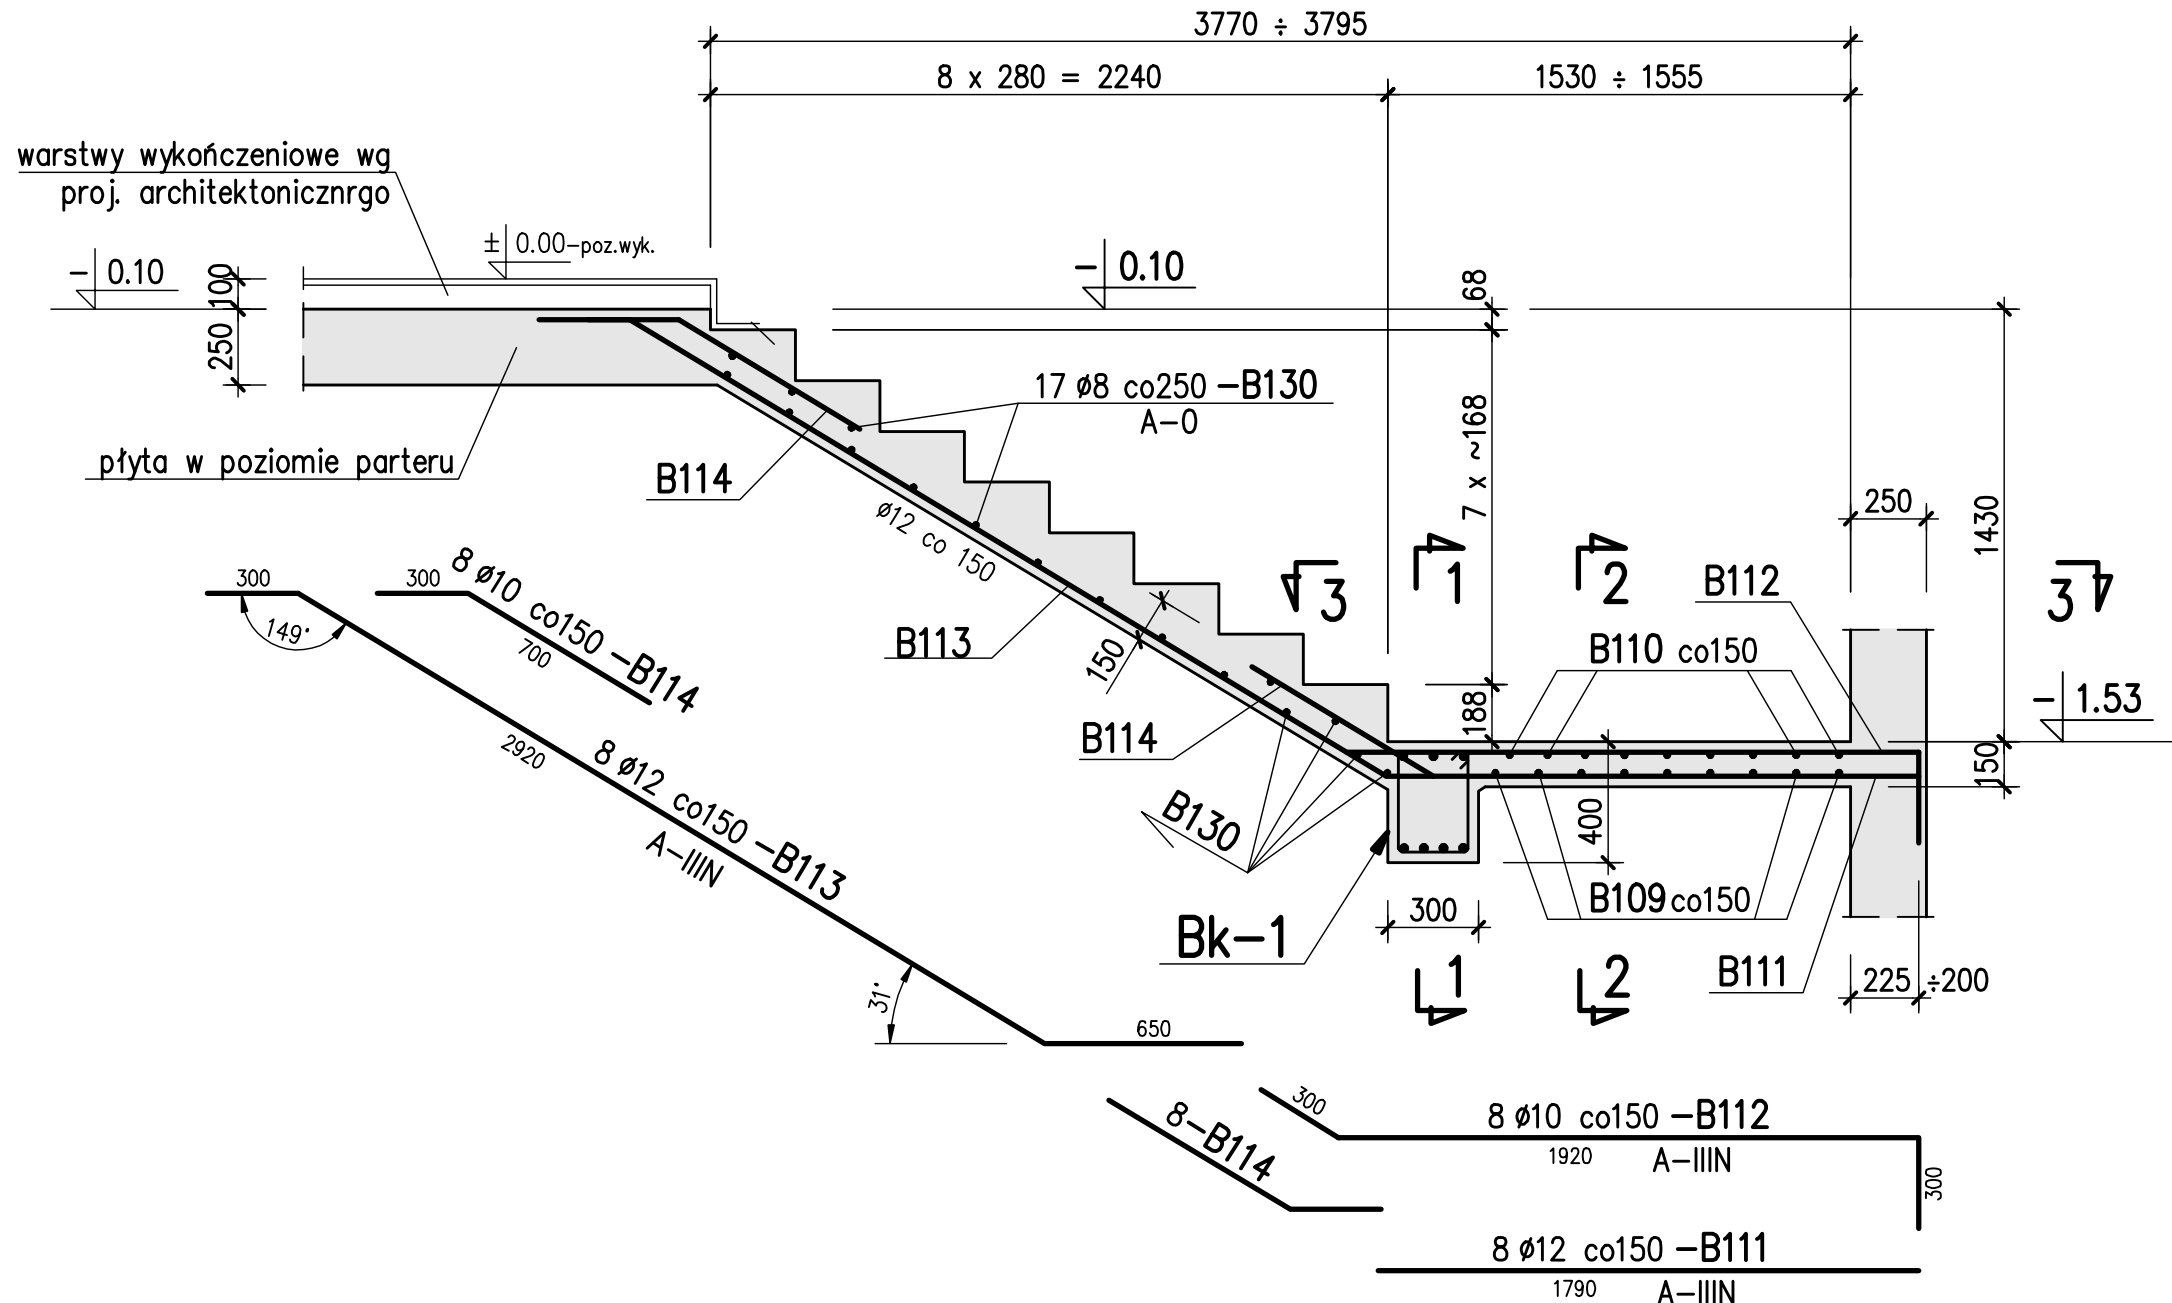


2-2

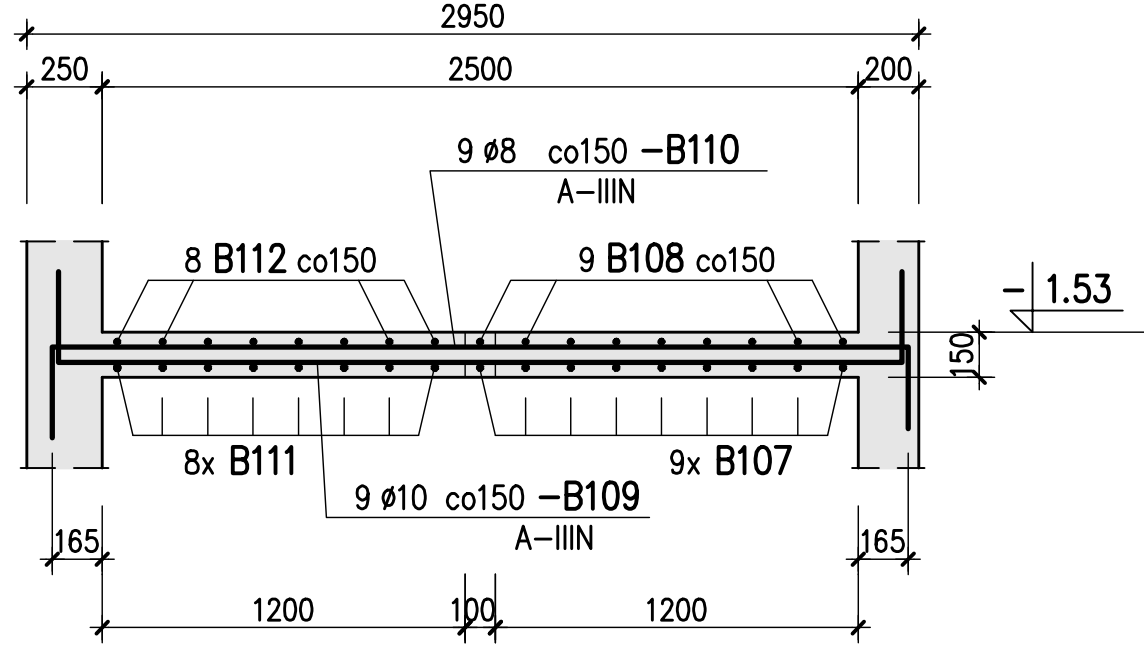


Belka Bk-1 szt.1


1-1

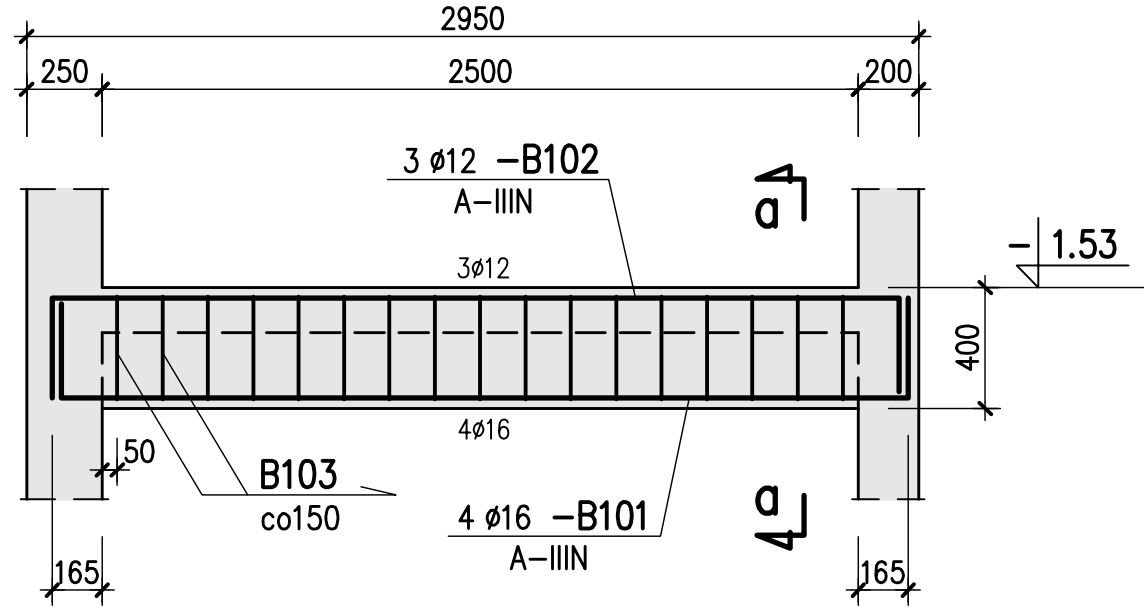

Bieg Sch-2.1 szt.1

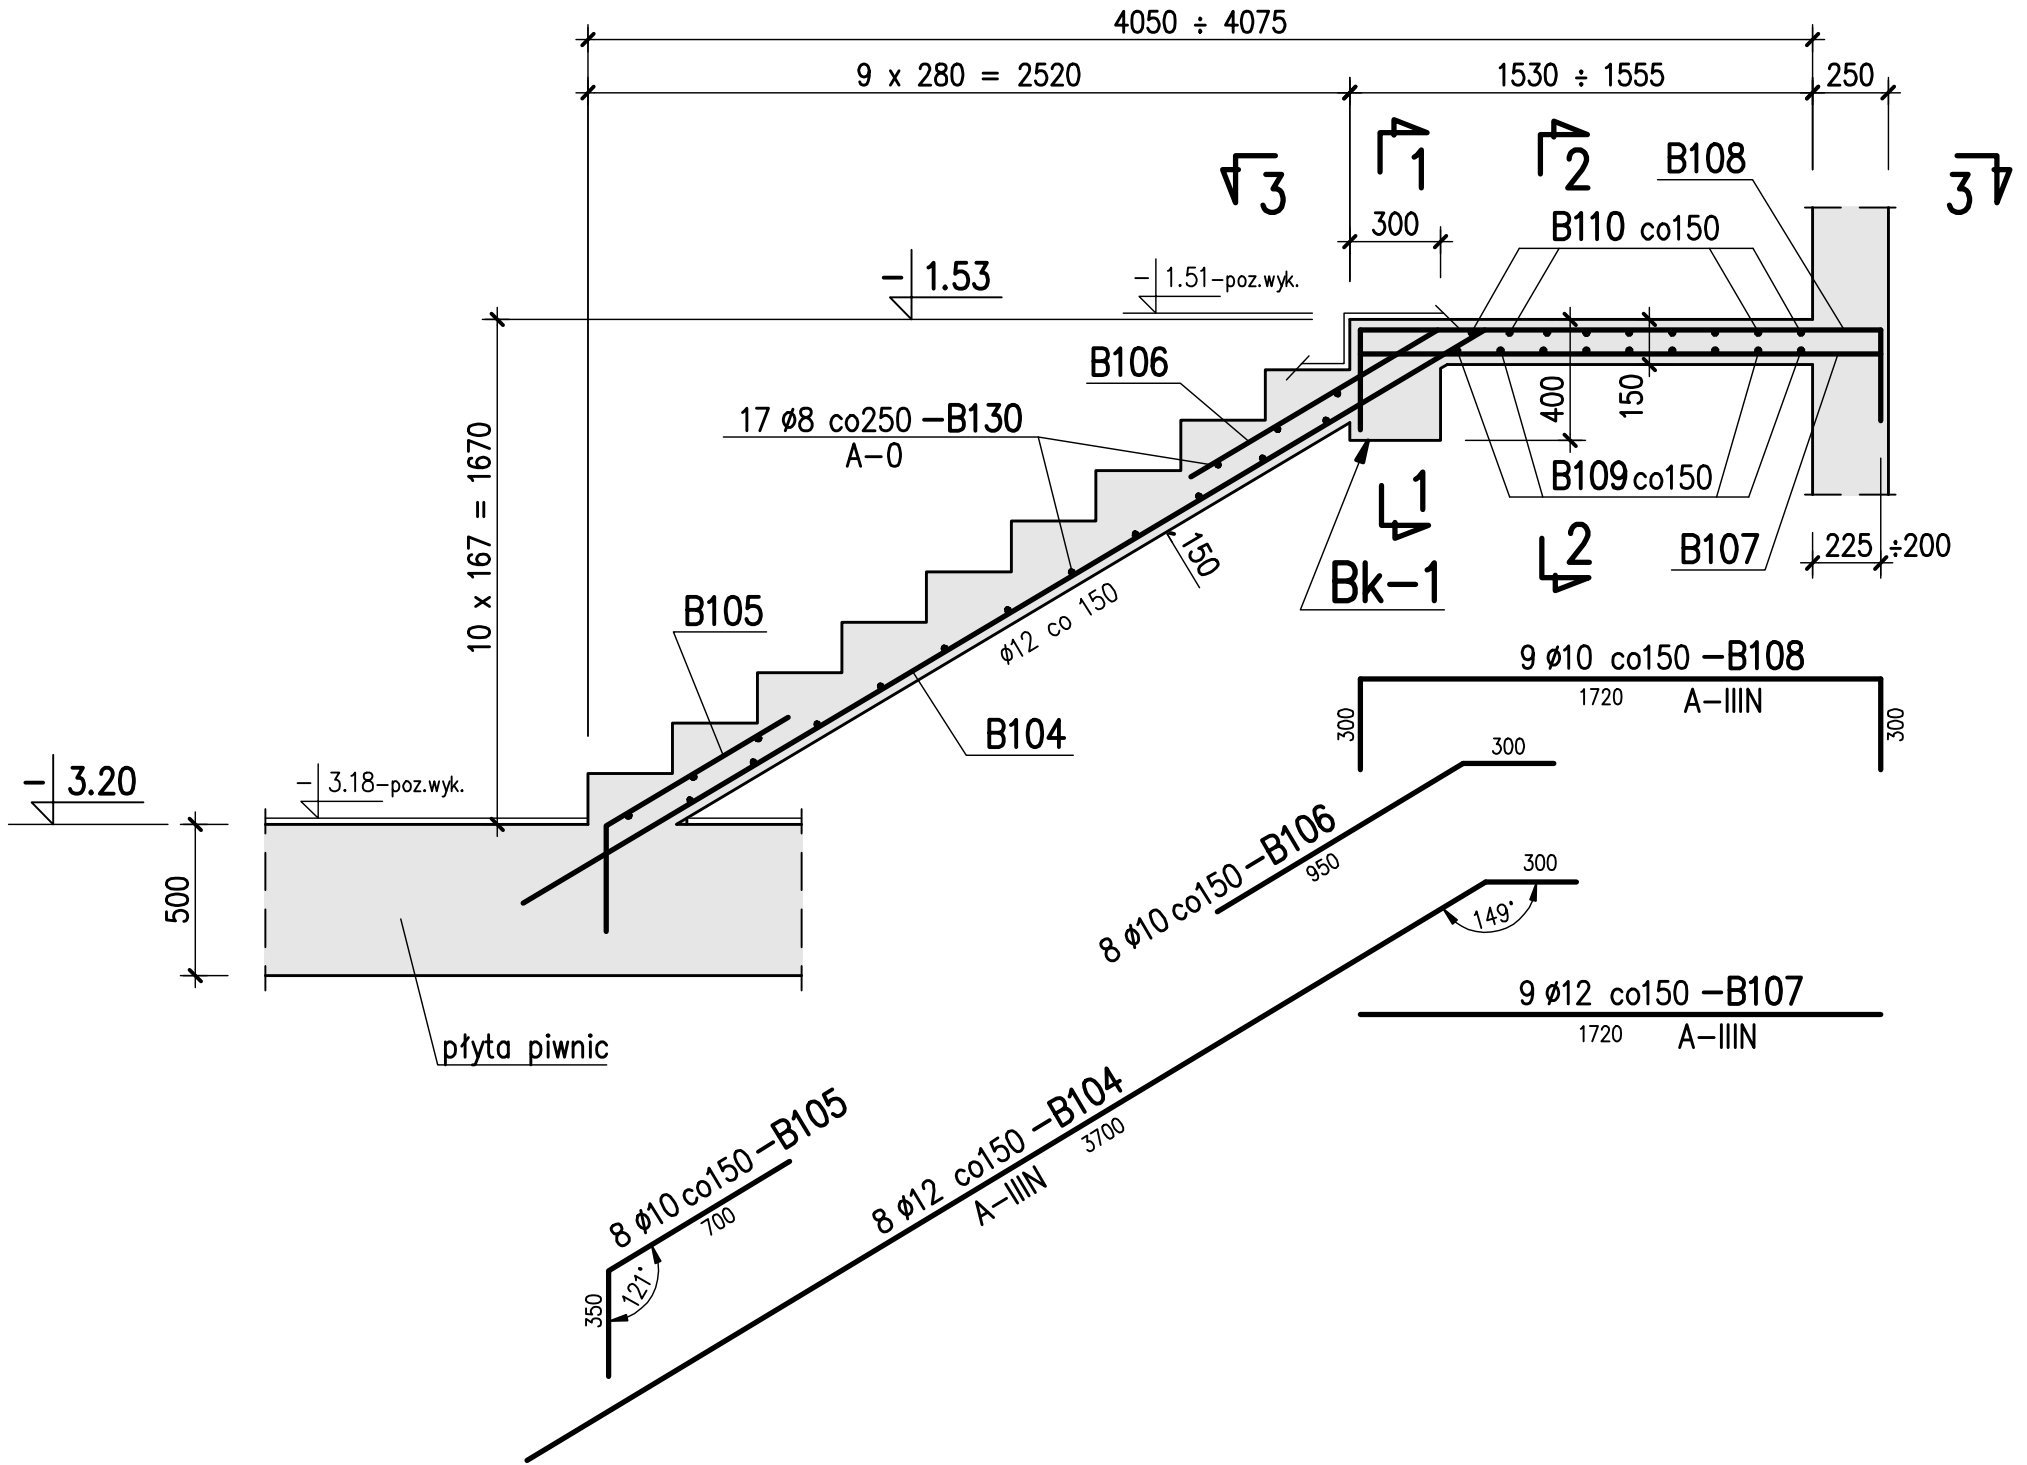

3-3

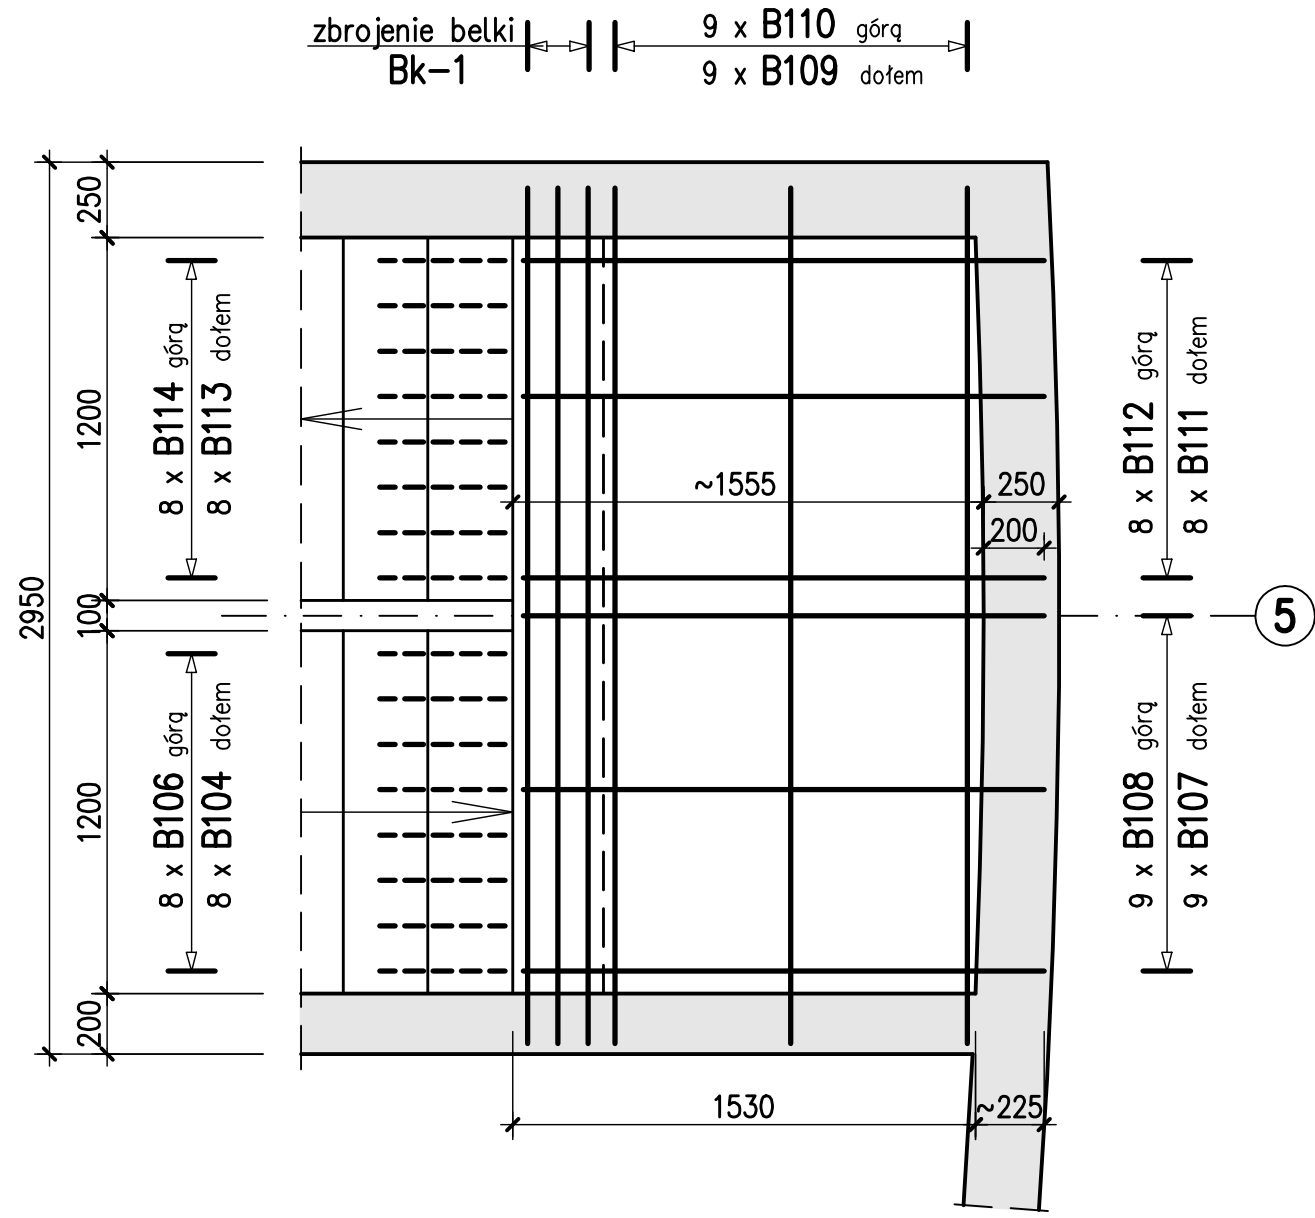

U W A G I :

1. Beton C30/37, Chudy beton C8/10
2. Stal zbrojeniowa A-IIIIN (RB500W) , A-0 (St0S)
3. Otulina prętów zbroj. – 3,5 cm
4. Usytuowanie na rys. nr 1-B-101, 1-B-201
5. Wykaz stali zbrojeniowej Nr 1, 2

$$\pm 0.00 = 98.00 \text{ m n.p.m.}$$

Rev./Data	Opis zmian				Podpis Proj.	Podpis Spr.
PROCHEM Rok założenia firmy 1947 ul. Powązkowska 44c 01-797 Warszawa 						
Inwestycja Budowa TWR Poznań wraz z infrastrukturą techniczną – administracyjną Port lotniczy – Poznań Ławica						
Adres						
Obiekt Wieża Kontroli Ruchu Lotniczego – Obiekt nr 1 Klatka schodowa K-2						
Przedmiot Biegi : Sch-2.1 , Sch-2.2						
Opracował		W. Widmajer		Specjalność		Konstrukcja
Projektant	inż. P. Lewicki	Wz 170/00		Nr projektu		Faza PW
				110013		Zespół Z-2
Gł. projektant	inż. P. Lewicki	Wz 170/00		Nr rysunku		1-B-411
Sprawdzący		K. Widmajer		St 254/79		Revizja 1:25
Funkcja	Tytuł, imię i nazwisko		Nr uprawnień	Podpis	Data	Skala
					03.2012	1:25