





1:10

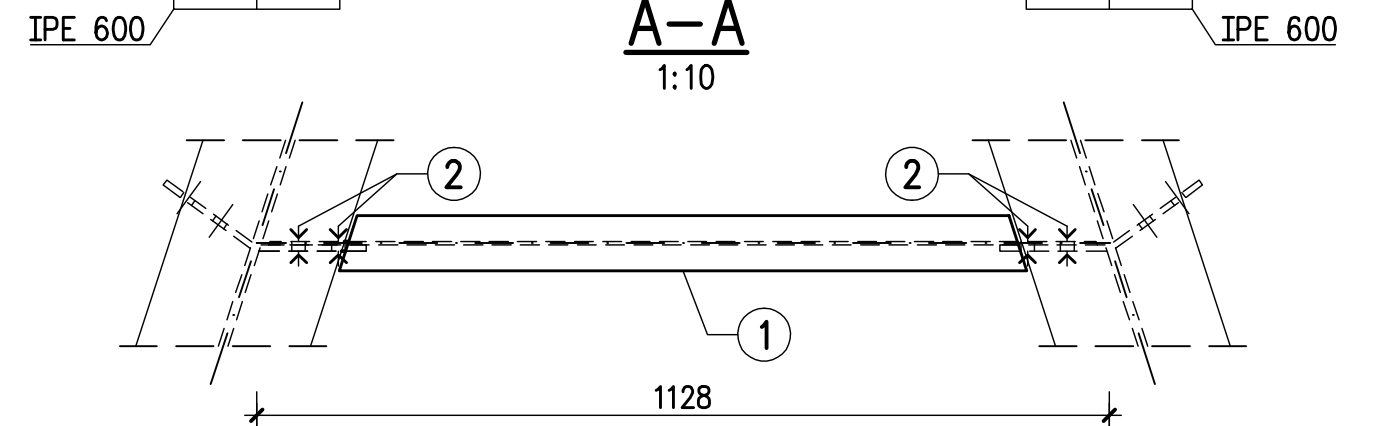


1:10

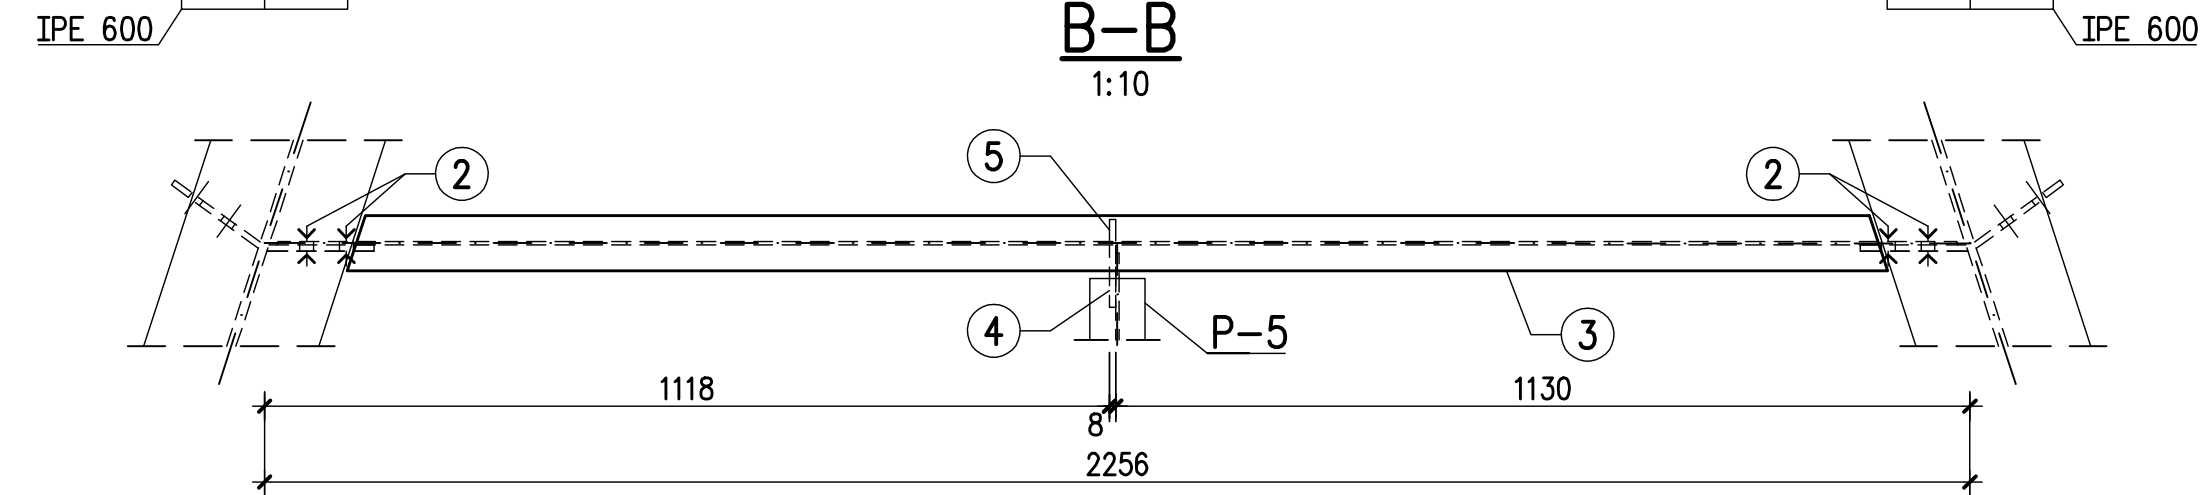




1:10

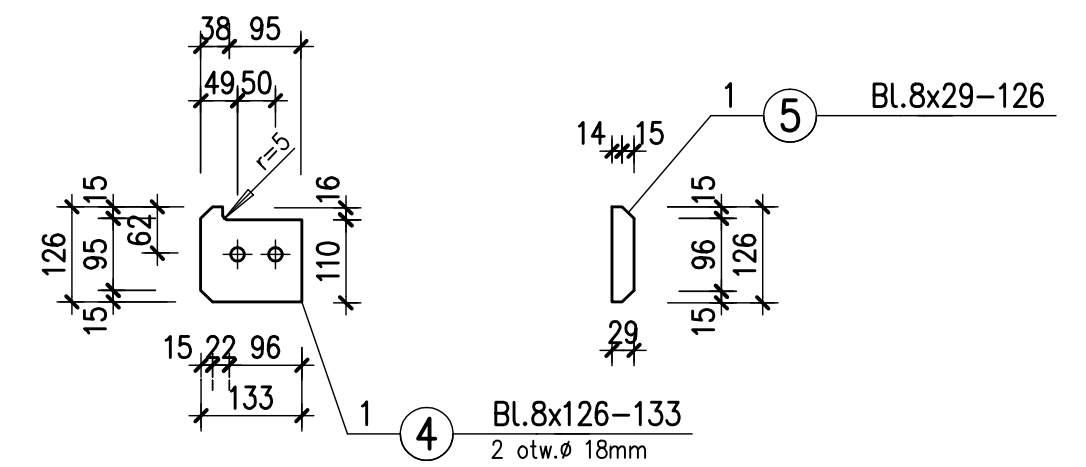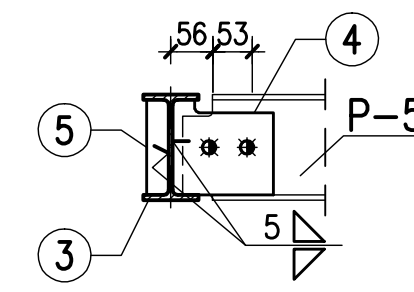


1:10

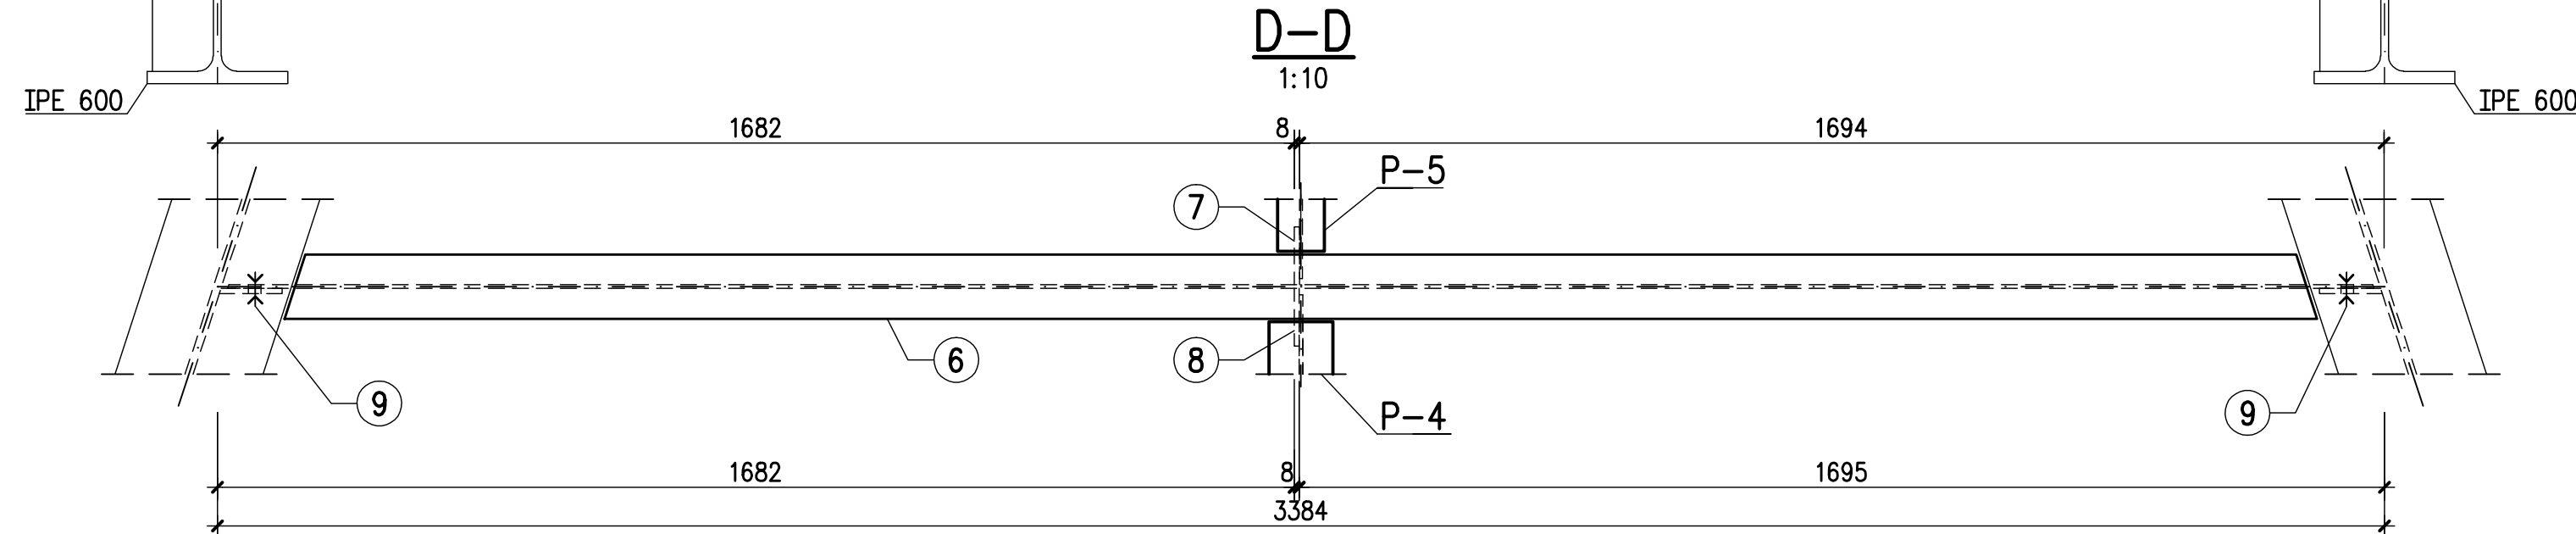


1:10

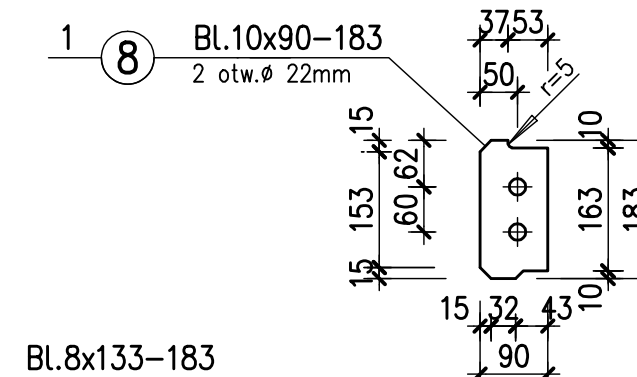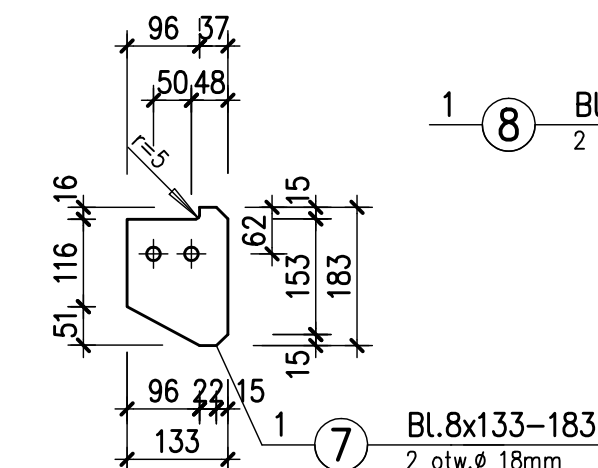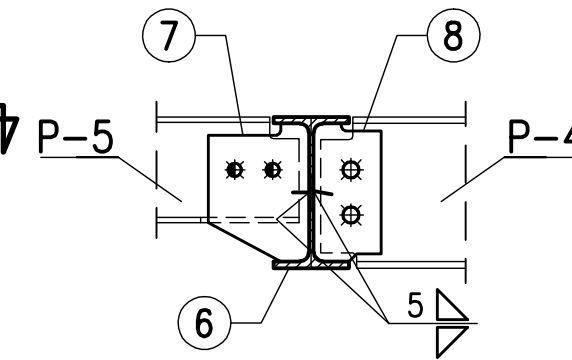

1:10

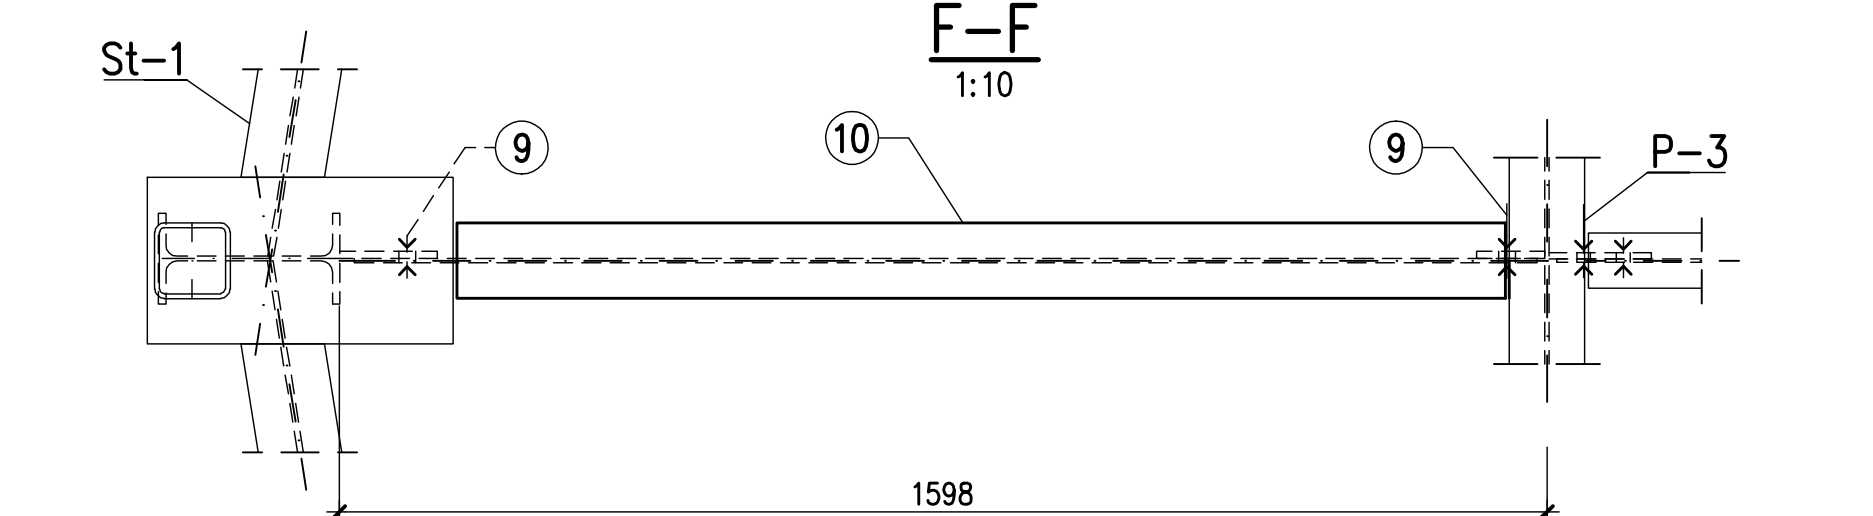

1:10

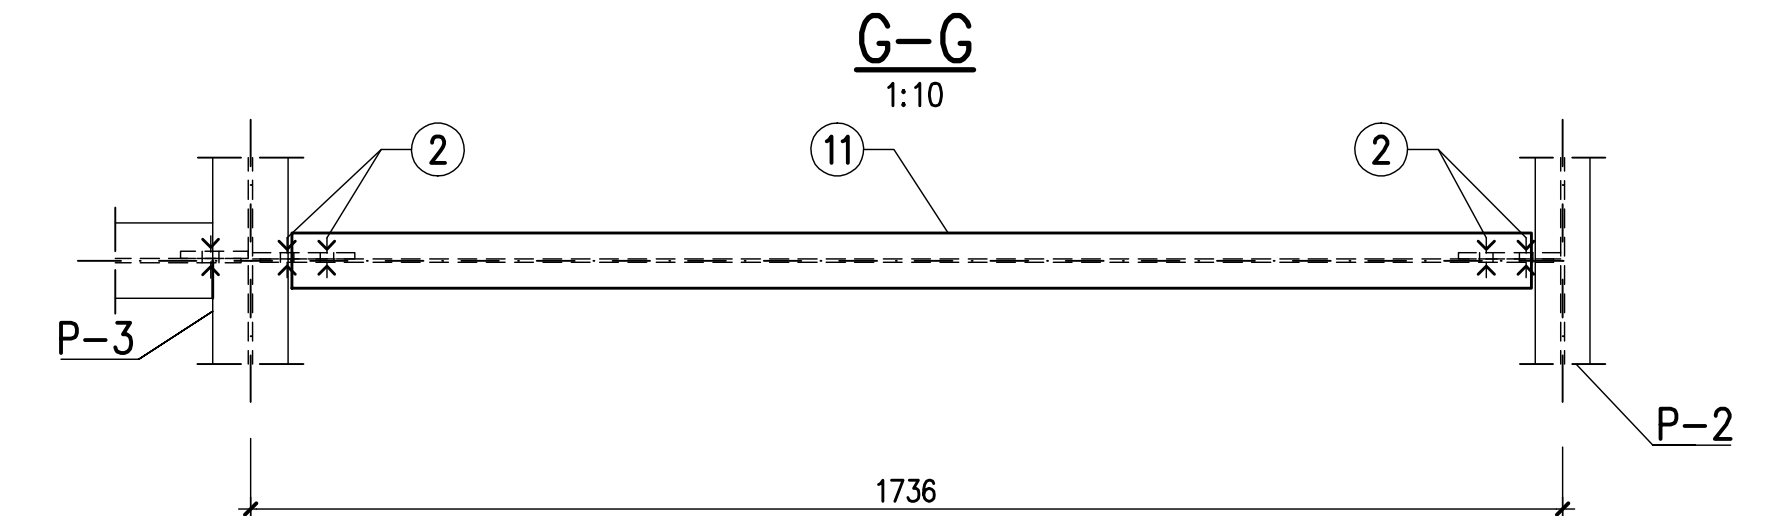

1. Stal profilowa S355JR
2. Śruby klasy 8.8
3. Klasa konstrukcji spawanej – 2 wg PN-B-06200:2002
4. Wykazy stali profilowej nr 1÷2
5. Blacha fałdowa T55x1mm mocowana do płatu wii w każdą fałdę. W czasie mocowania blachy fałdowej należy uwzględnić inne elementy jakie będą mocowane na dachu (przebicia, obróbki, wywietraki). Blacha fałdowa i szczegółły obróbek wg projektu architektury.
6. Wszystkie spoiny pachwinowe wykonać na 0.7 grubości cieńszego elementu. Spoiny doczołowe wykonać na pełną grubość elementu.
7. Zabezpieczenie antykorozyjne i szczegółowe wytyczne realizacji wg opisu technicznego.
8. Wykonanie i odbiór robót zgodnie ze specyfikacją techniczną

$$\pm 0.00 = 98.00 \text{ m n.p.m.}$$

Raw>Data	Opis zmian	Podpis Proj.	Podpis Spr.
PROCHEM Spółka Akcyjna ul. założenia firmy 1947 81. Powązkowska 44c 01-797 Warszawa			
Inwestycja Budowa TWR Poznań wraz z infrastrukturą techniczną – administracyjną Port lotniczy – Poznań Ławica			
Adres		Obiekt	
Port lotniczy – Poznań Ławica		Budynek Wieży Kontroli Ruchu Lotniczego – Obiekt nr 1 DACH WEŻY w poz. + 32.30	
Przedmiot		PLATWE P-1s-P-5	
Opracował	Inż. L.Kowalski	nd.	Specjalność
Projektant	Inż. P.Lewicki	Wg 170/00	Konstrukcja
			Nr projektu Foto PW
			110013 Zespół Z-2
Gł. projektant	Inż. P.Lewicki	Wg 170/00	Nr rysunku
Sprawdzący	K. Widemajer	St 254/79	1-S-124
Funkcja	Tytuł, imię i nazwisko	Nr uprawnień	Podpis
			Data 03.2012 Skala 1:10
			Revizja 0

Raw>Data		Opis zmian		Podpis Proj.		Podpis Spr.	
PROCHEM Spółka Akcyjna Rok założenia firmy 1947 ul.Powązkowska 44c 01-797 Warszawa 							
inwestycja Budowa TWR Poznań wraz z infrastrukturą techniczną – administracyjną							
adres Port lotniczy – Poznań Ławica							
obiekt Budynek Wieży Kontroli Ruchu Lotniczego – Obiekt nr 1							
DACH WEŻY w poz. + 32.30							
przedmiot PLATWE P-1-3-P-5							
opracował		inż. L.Kowalska		specjalność		konstrukcja	
projektant		inż. P.Lewicki		nr projektu		faza	
		Wa 170/00		110013		PW	
						Zespół Z-2	
gl. projektant		inż. P.Lewicki		nr rysunku		rewizja	
opracowywał		inż. K.Widemajer		25/479		1-S-124	
funkcja		tytuł, imię i nazwisko		podpis		data	
						03.2012	
						Skala 1:10	