




Pomost P-5 dla VRF/JZ-3f szt.1
(Pomost P-5a dla VRF/JZ-1f) szt. 1

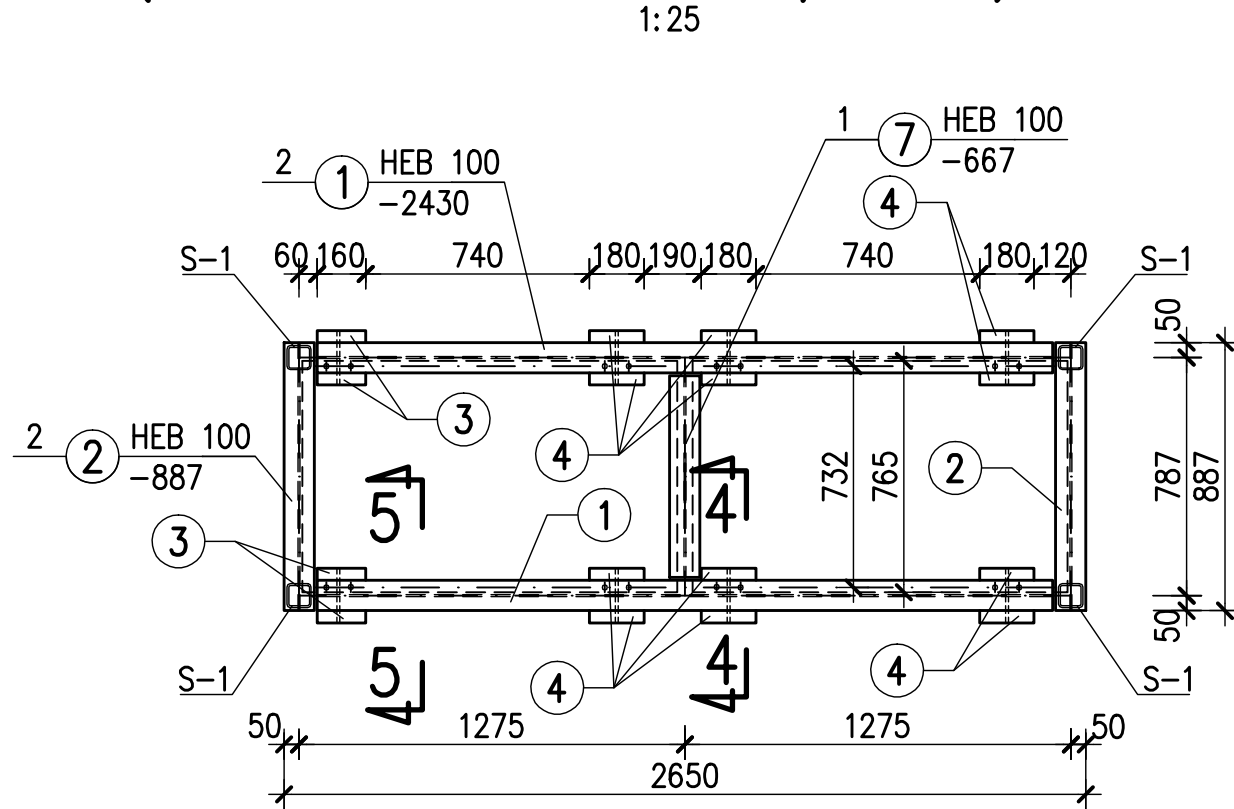


Pomost P-6 dla VRF/JZ-2f szt.1

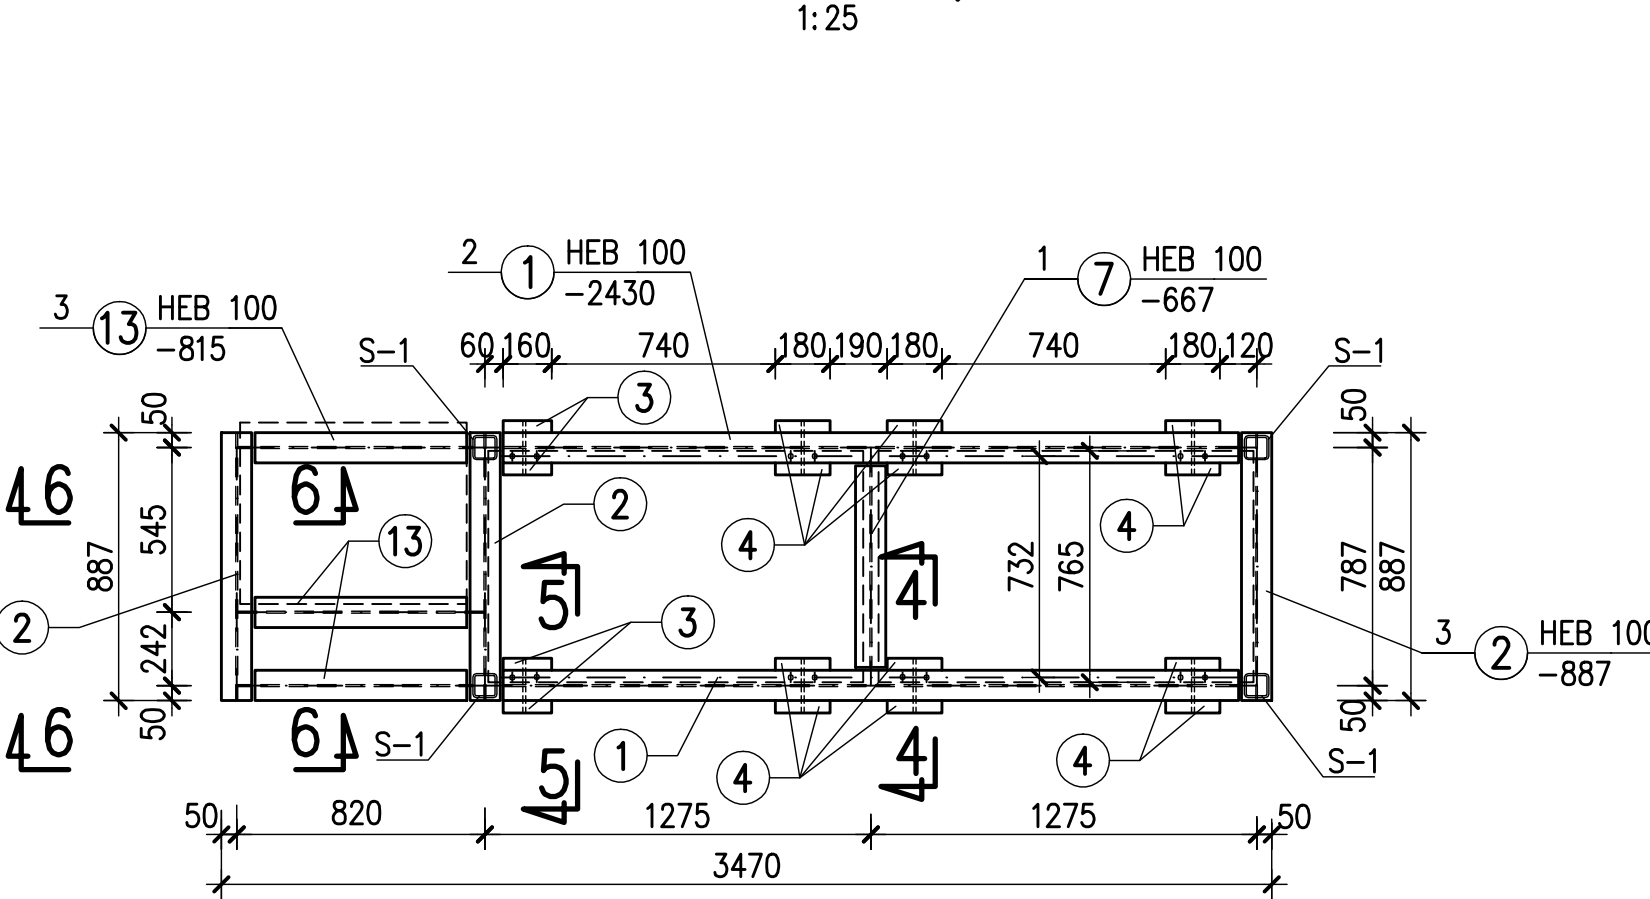


Pomost P-7 dla VRF/JZ-4f szt.1

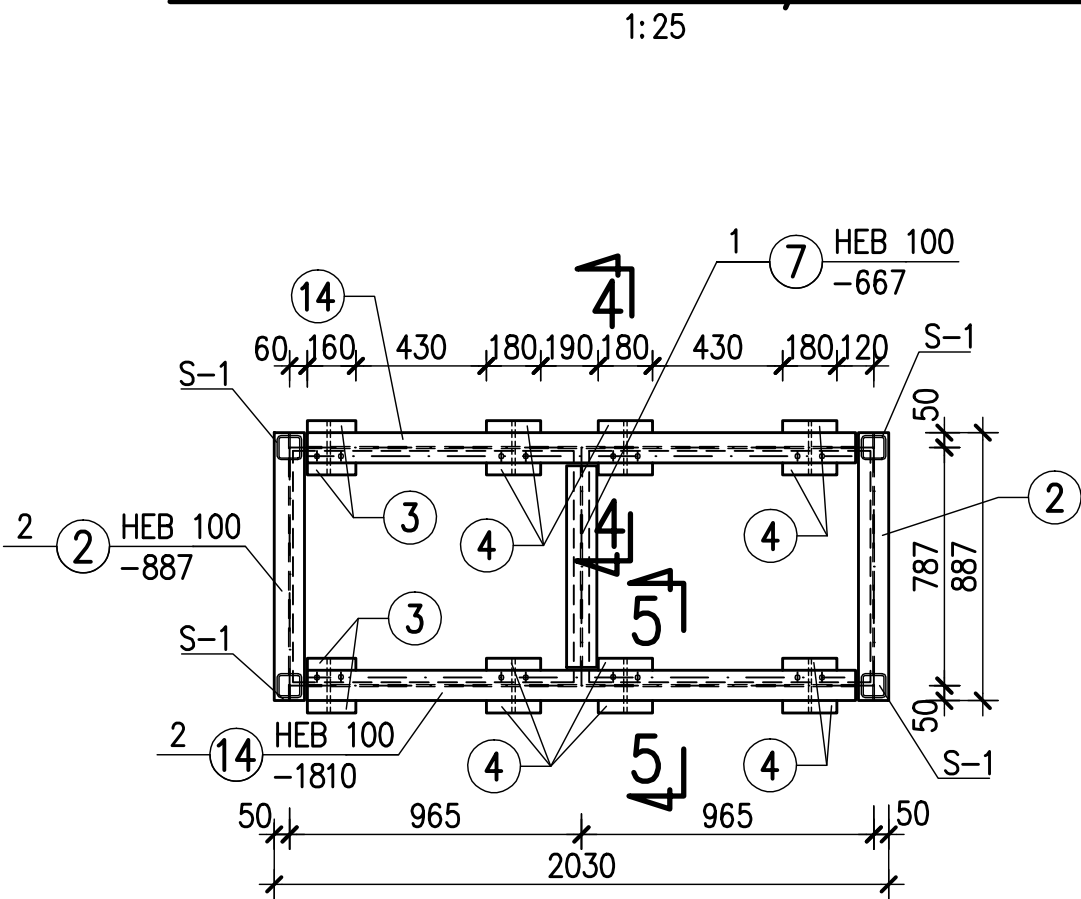


Słupek S-1

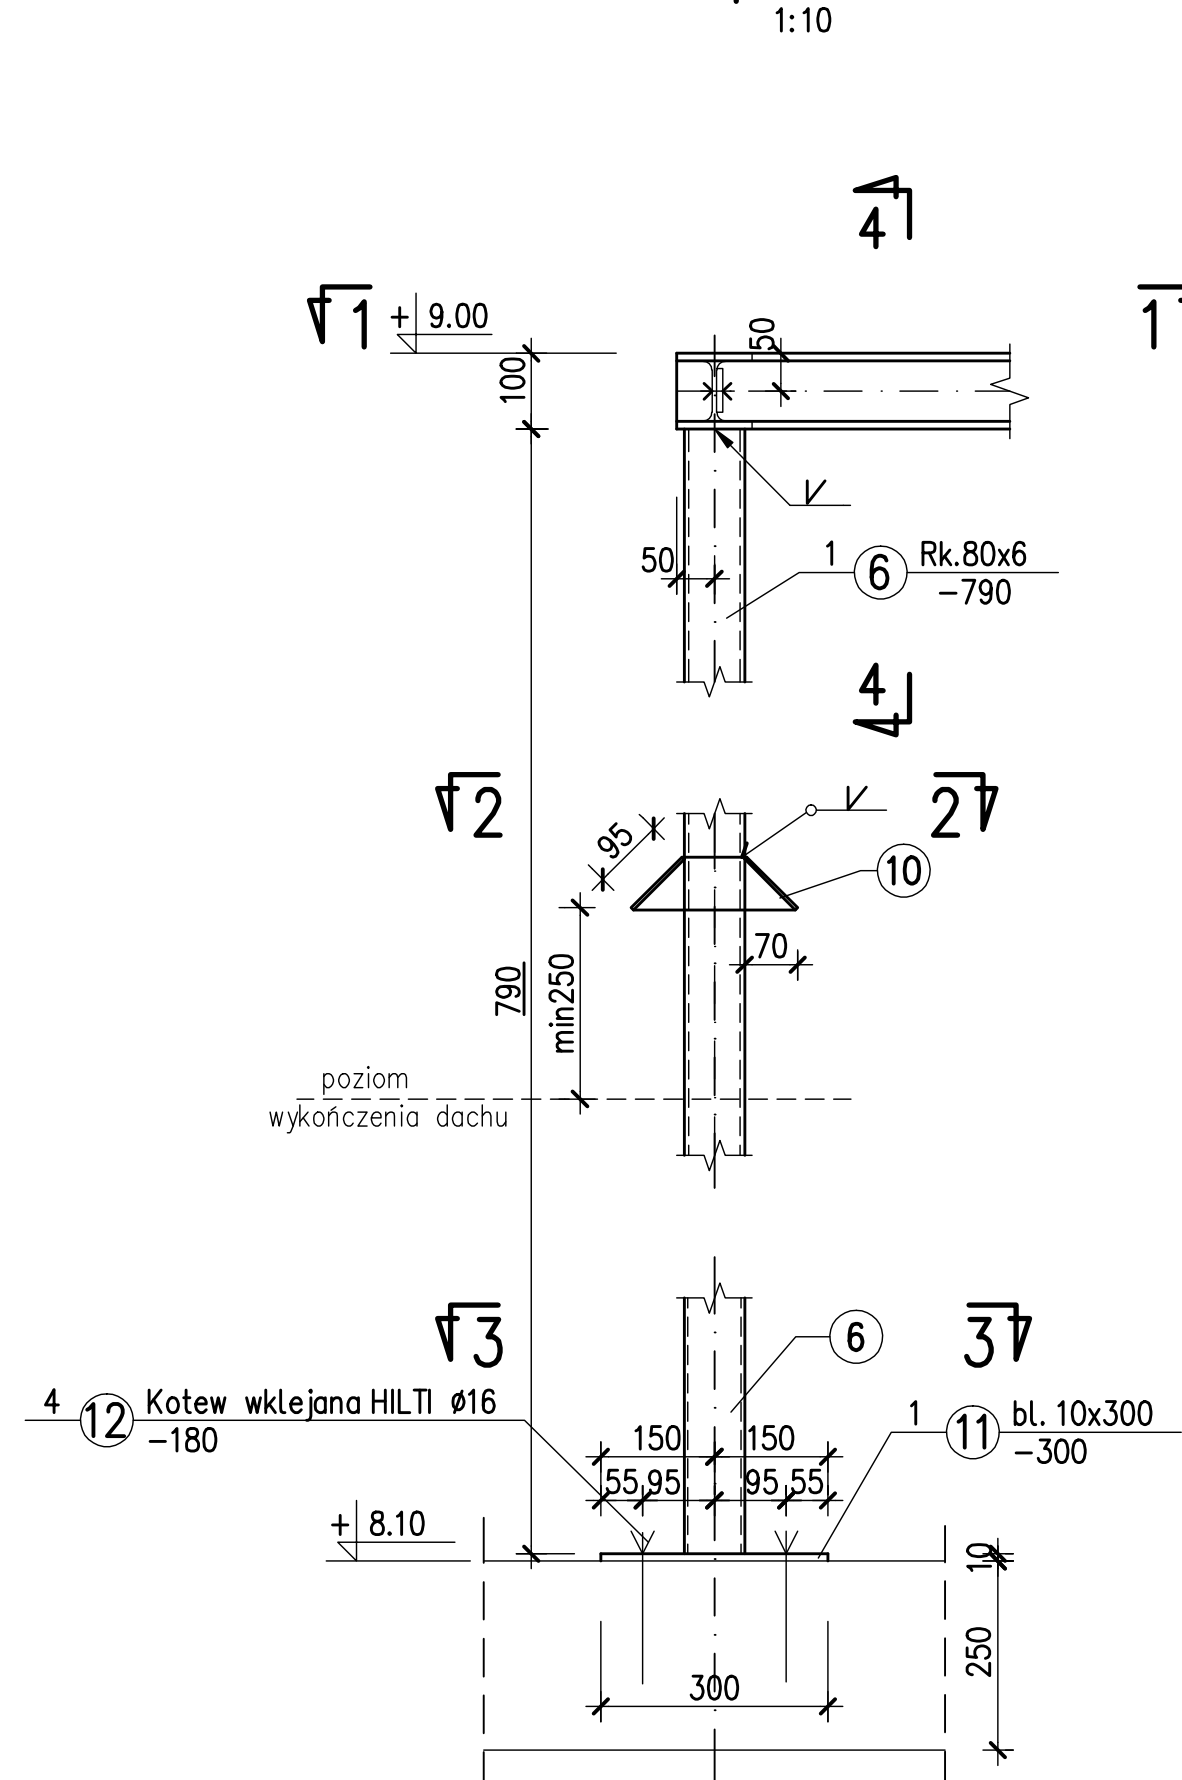


Pomost P-8 dla NP1 i NP3 szt.1

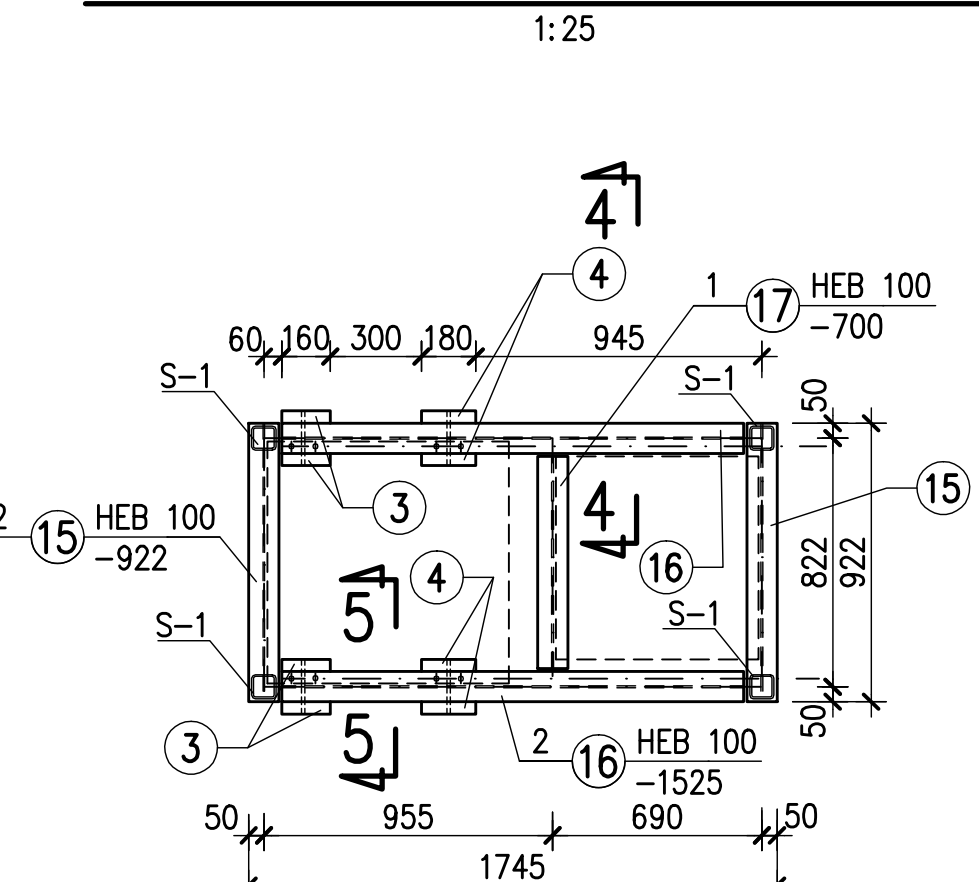

6-6

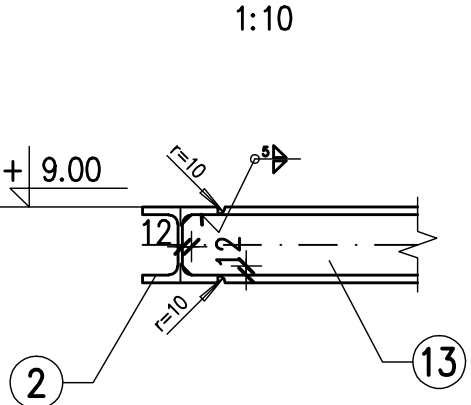

Pomost P-9 dla NP2 szt.1

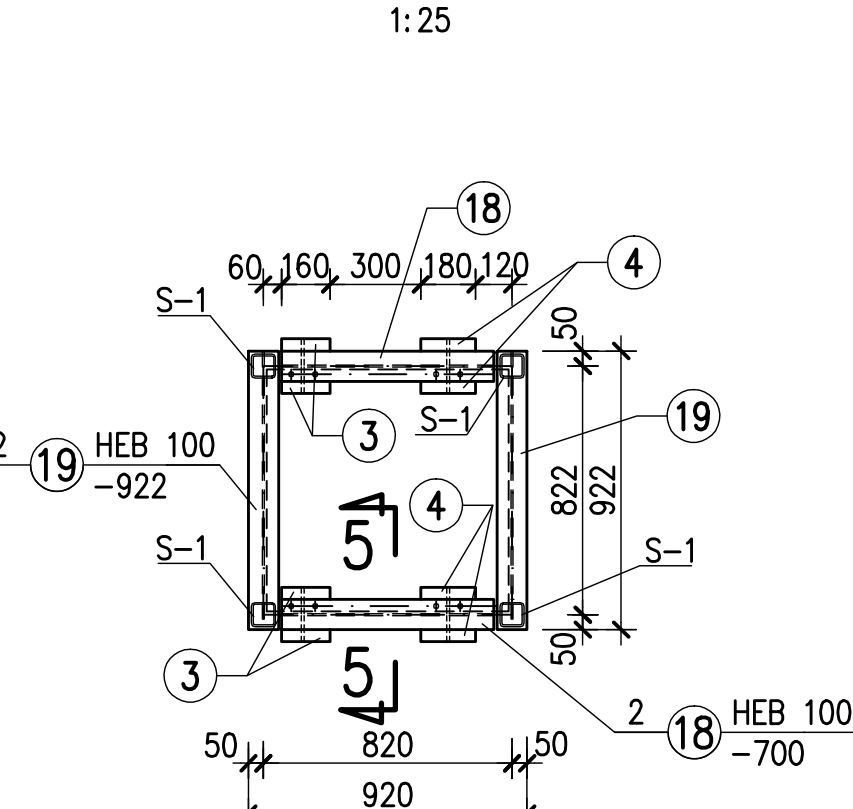

- U W A G I :
1. Stal profilowa S355JR
 2. Śruby klasy 8.8
 3. Klasa konstrukcji spawanej – 2 wg PN-B-06200:2002
 4. Usytuowanie wg rys.nr 1-S-131
 5. Wykazy stali profilowej nr 1÷3
 6. Wszystkie spoiny pachwinowe wykonać na 0.7 grubości cieńszego elementu. Spoiny doczołowe wykonać na pełną grubość elementu.
 7. Zabezpieczenie antykorozyjne i szczegółowe wytyczne realizacji wg opisu technicznego.

WYMIARY I USYTUOWANIE POMOSTÓW POD AGREGATY
WYMAGAJĄ POTWIERDZENIA PO WYBORZE DOSTAWCÓW
URZĄDZEŃ TECHNOLOGICZNYCH.

±0.00 = 98.00 m n.p.m.

Rev.	Data	Opis zmian	Podpis Proj.	Podpis Spr.
1	04.2012	PROCHEM Spółka Akcyjna Rok założenia firmy 1947 ul. Powązkowska 44c 01-797 Warszawa		
2	04.2012	inwestycja Budowa TWR Poznań wraz z infrastrukturą techniczną – administracyjną Adres Port lotniczy – Poznań Ławica		
3	04.2012	Obiekt Budynek Wieży Kontroli Ruchu Lotniczego – Obiekt nr 1 POMOSTY OBSŁUGOWE W POZ. +8.10		
4	04.2012	Przedmiot POMOST P-5, 6, 7 dla VRF/JZ-1f, 2f, 3f, 4f, P-8 ,P-9 dla NP1, NP2, NP3		
5	04.2012	Opracował inż. A.Pytka nd. Specjalność Konstrukcja		
6	04.2012	Projektant inż. P.Lewicki Wa 170/00 Nr projektu 110013 Faza PW		
7	04.2012	Dł. projektant inż. P.Lewicki Wa 170/00 Nr rysunku 1-S-135		
8	04.2012	Sprawdzający inż. K.Widmajer St 254/79		
9	04.2012	Funkcja Tytuł, imię i nazwisko Nr uprawnień Podpis Data 04.2012 Skala 1:25, 1:10		