


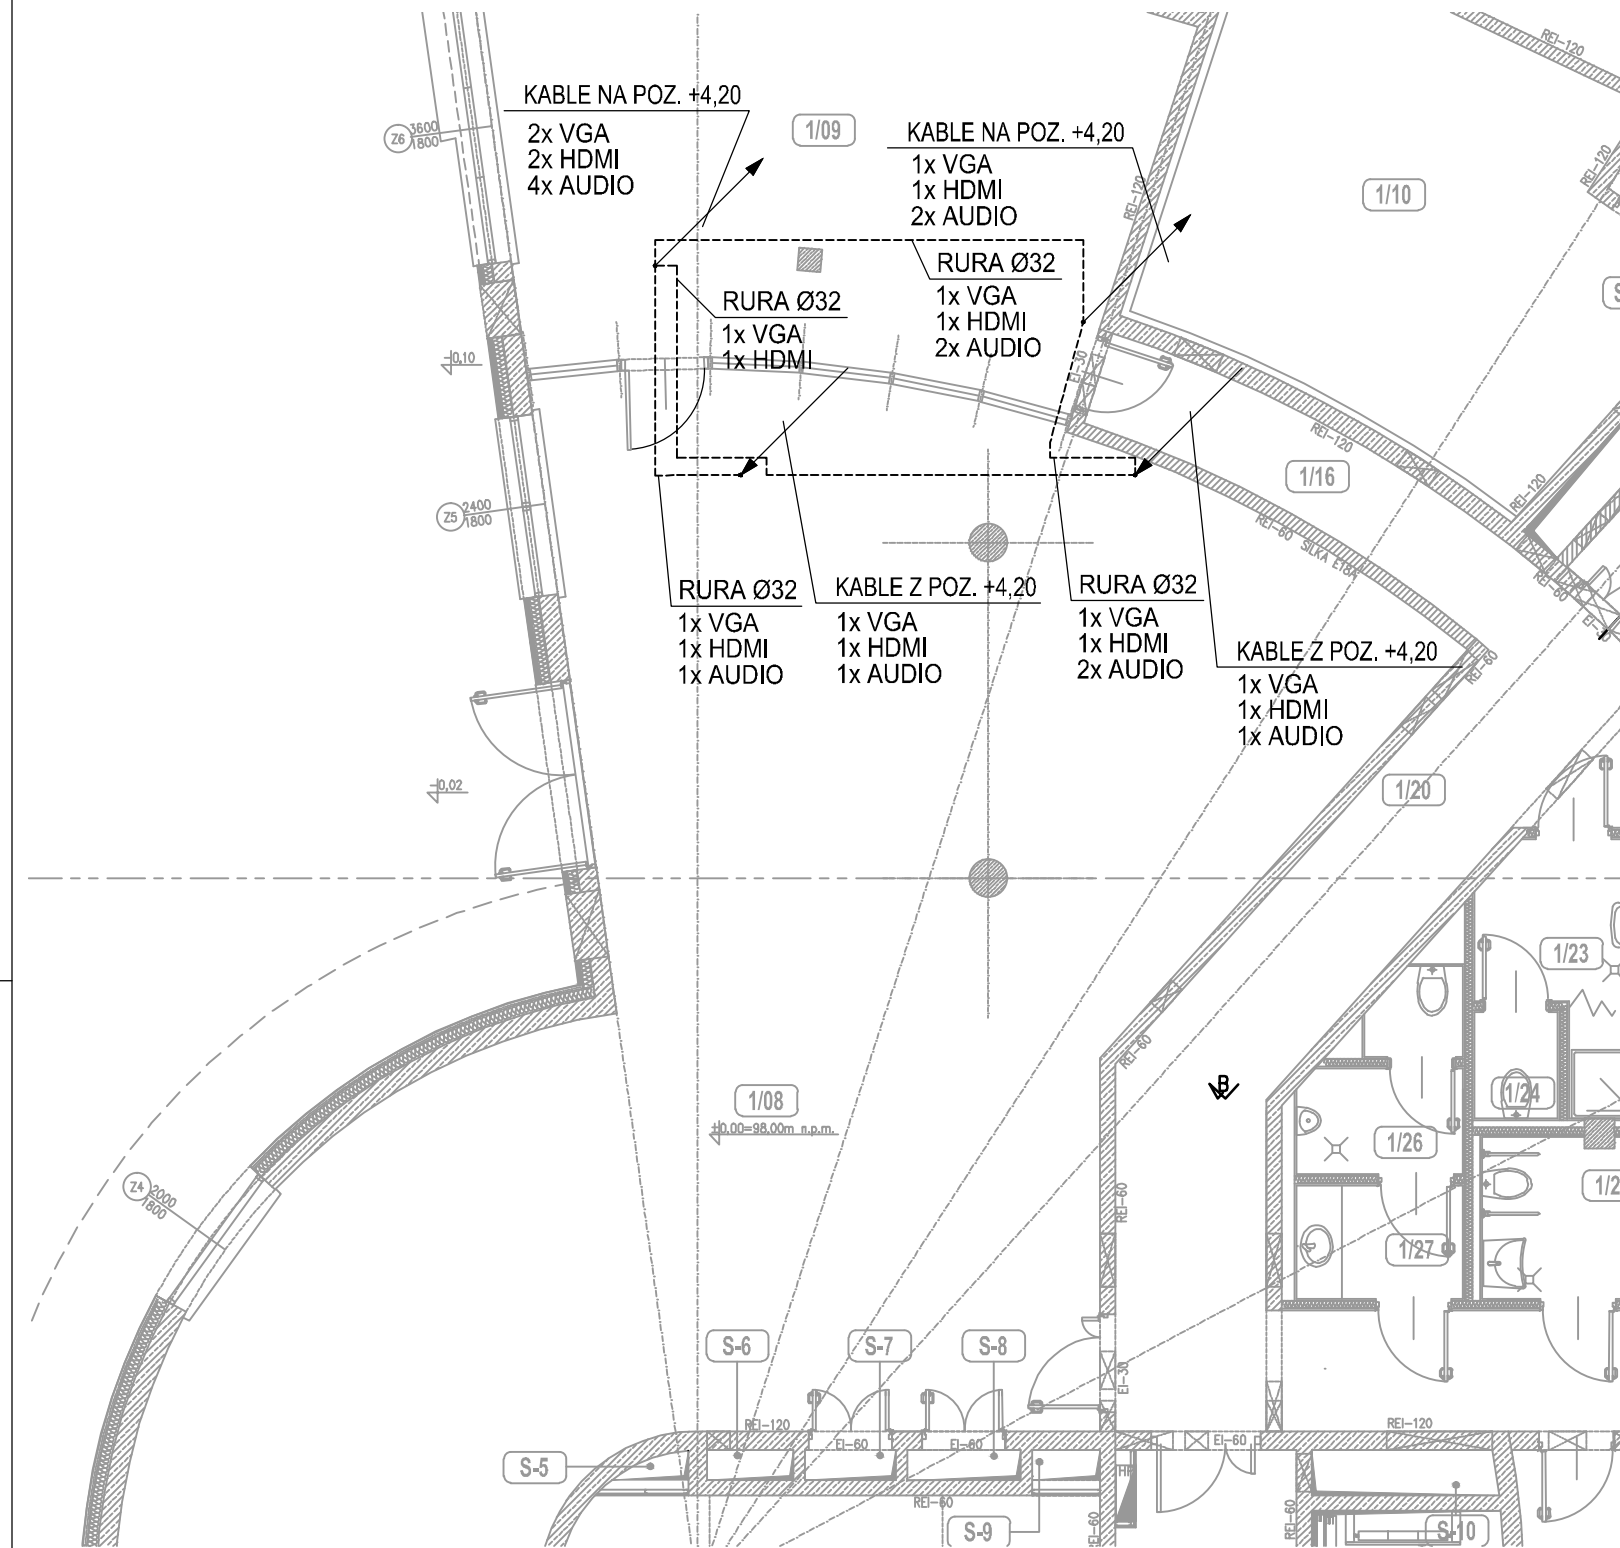

WYKAZ POMIESZCZEŃ

NR.	NAZWA POMIESZCZENIA	POW. m²	POSADZKA	SUFIT (Hsp.p.p.)	NR.	NAZWA POMIESZCZENIA	POW. m²	POSADZKA	SUFIT (Hsp.p.p.)
1/01	PRZEDSIONEK	5.90	Ps-7	S-7 (3,00 m)	1/24	KABINA WC	1.55	Ps-4	S-4 (2,60 m)
1/02	HOL WEJŚCIOWY	27.15	Ps-7	S-2 (3,30 m)	1/25	TOALETA DLA NIEPEŁNOSPRAWNYCH	4.80	Ps-4	S-4 (2,60 m)
1/02a	KOMUNIKACJA	7.00	Ps-4	S-4 (3,30 m)	1/26	WC - MĘSKI	4.45	Ps-4	S-4 (2,60 m)
1/03	POM. OCHRONY I MONITORINGU	26.20	Ps-4	S-4 (3,00 m)	1/27	PRZEDSIONEK - WC - MĘSKI	3.30	Ps-4	S-4 (2,60 m)
1/04	MAG. BRONI	5.20	Ps-4	S-4 (2,60 m)	1/28	POM. BIUROWE	17.70	Ps-3	S-4 (3,00 m)
1/05	ZAPLECZE SOC. DLA PRAC. OCHRONY	16.40	Ps-4	S-4 (3,00 m)	1/29	POM. BIUROWE	24.40	Ps-3	S-4 (3,00 m)
1/06	ENER. I MECH. WARSZTAT TECH.	19.15	Ps-4	S-4 (3,00 m)	1/30	HOL WINDOWY	8.45	Ps-7	S-4 (3,00 m)
1/07	ENER. I MECH. MAGAZYN	18.90	Ps-4	S-4 (3,00 m)	K-1	KLATKA SCHODOWA	17.55	Ps-4	-
1/08	GŁÓWNA SALA TECHNICZNA	149.75	Ps-6	S-4 (3,00 m)	K-2	KLATKA SCHODOWA	25.30	Ps-4	S-4/S-1 (3,00 m)
1/09	RADIOKOM. POM. DYŻURNYCH	46.00	Ps-6	S-4 (3,00 m)	S-1	SZACHT WINDOWY	5.30	-	-
1/10	UPS	33.80	Ps-4	-	S-2	SZACHT	1.45	-	-
1/11	ROZDZIELNIA SN	16.60	Ps-5	-	S-3	SZACHT	2.10	-	-
1/12	TRAFO	10.45	Ps-2	-	S-4	SZACHT	0.25	-	-
1/13	TRAFO	10.50	Ps-2	-	S-5	SZACHT	0.25	-	-
1/14	ROZDZIELNIA NN	37.50	Ps-5	-	S-6	SZACHT	0.45	-	-
1/15	PRZEDSIONEK	9.45	Ps-4	S-7 (2,70 m)	S-7	SZACHT	0.50	-	-
1/16	KOMUNIKACJA	8.05	Ps-4	S-1 (2,70 m)	S-8	SZACHT	0.60	-	-
1/17	GARAŻ	47.80	Ps-1	-	S-9	SZACHT	0.35	-	-
1/18	PRZEDSIONEK	5.30	Ps-4	S-4 (2,60 m)	S-10	SZACHT	1.45	-	-
1/19	POM. MAGAZYNOWE	12.10	Ps-4	-	S-11	SZACHT	6.20	-	-
1/20	KOMUNIKACJA	35.65	Ps-4	S-4 (3,00 m)	S-12	SZACHT	1.95	-	-
1/21	UMYWALNIA MĘSKA	6.20	Ps-4	S-4 (2,60 m)					
1/22	KABINA WC	1.75	Ps-4	S-4 (2,60 m)					
1/23	UMYWALNIA DAMSKA	5.95	Ps-4	S-4 (2,60 m)					
POW. NETTO (m²)							684.10		

Rew.	Data	Opis zmian	Podpis Proj.	Podpis Spr.
PROCHEM Spółka Akcyjna Rok założenia firmy 1947 ul. Powązkowska 44c 01-797 Warszawa				
Inwestycja	BUDOWA TWR POZNAŃ WRAZ Z INFRASTRUKTURĄ TECHNICZNĄ – ADMINISTRACYJNĄ PORT LOTNICZY – POZNAŃ ŁAWICA			
Adres				
Obiekt	WIEŻA KONTROLI RUCHU LOTNICZEGO OB. NR 1 SYSTEM NAGŁOŚNIENIA			
Przedmiot	RZUT POZIOMU ±0,00			
Opracował	inż. P. Dominik	-	Specjalność	TELEKOMUNIKACJA
Projektant	inż. P. Bocian	1512/99/U	Nr projektu	Faza PW
			110013	Zespół Z-5
Gł. projektant	inż. P. Bocian	1512/99/U	Nr rysunku	Rewizja
Sprawdzający	inż. J. Hiszpański	859/64	1-C-822	0
Funkcja	Tytuł, imię i nazwisko	Nr uprawnień	Podpis	Data 03.2012 Skala 1:100

Prawa autorskie do tego rysunku przysługują PROCHEM S.A.
Bez jej zgody rysunek nie może być wykorzystywany lub reprodukowany.