

LEGENDA:




GŁOŚNIK SUFITOWY



STOŁOWY PANEL GNIAZD MULTIMEDIALNYCH

UWAGI:

1. ZASILANIE URZĄDZEŃ NAPIĘCIEM 230VAC UJĘTO W PROJ. ELEKTRYCZNYM
2. PROJEKTORY MULTIMEDIALNE, EKRANY I PRZELĄCZNIKI HDMI/VGA/AUDIO SĄ UJĘTE W DOK. NR 1E101 BRANŻY ELEKTRYCZNEJ.

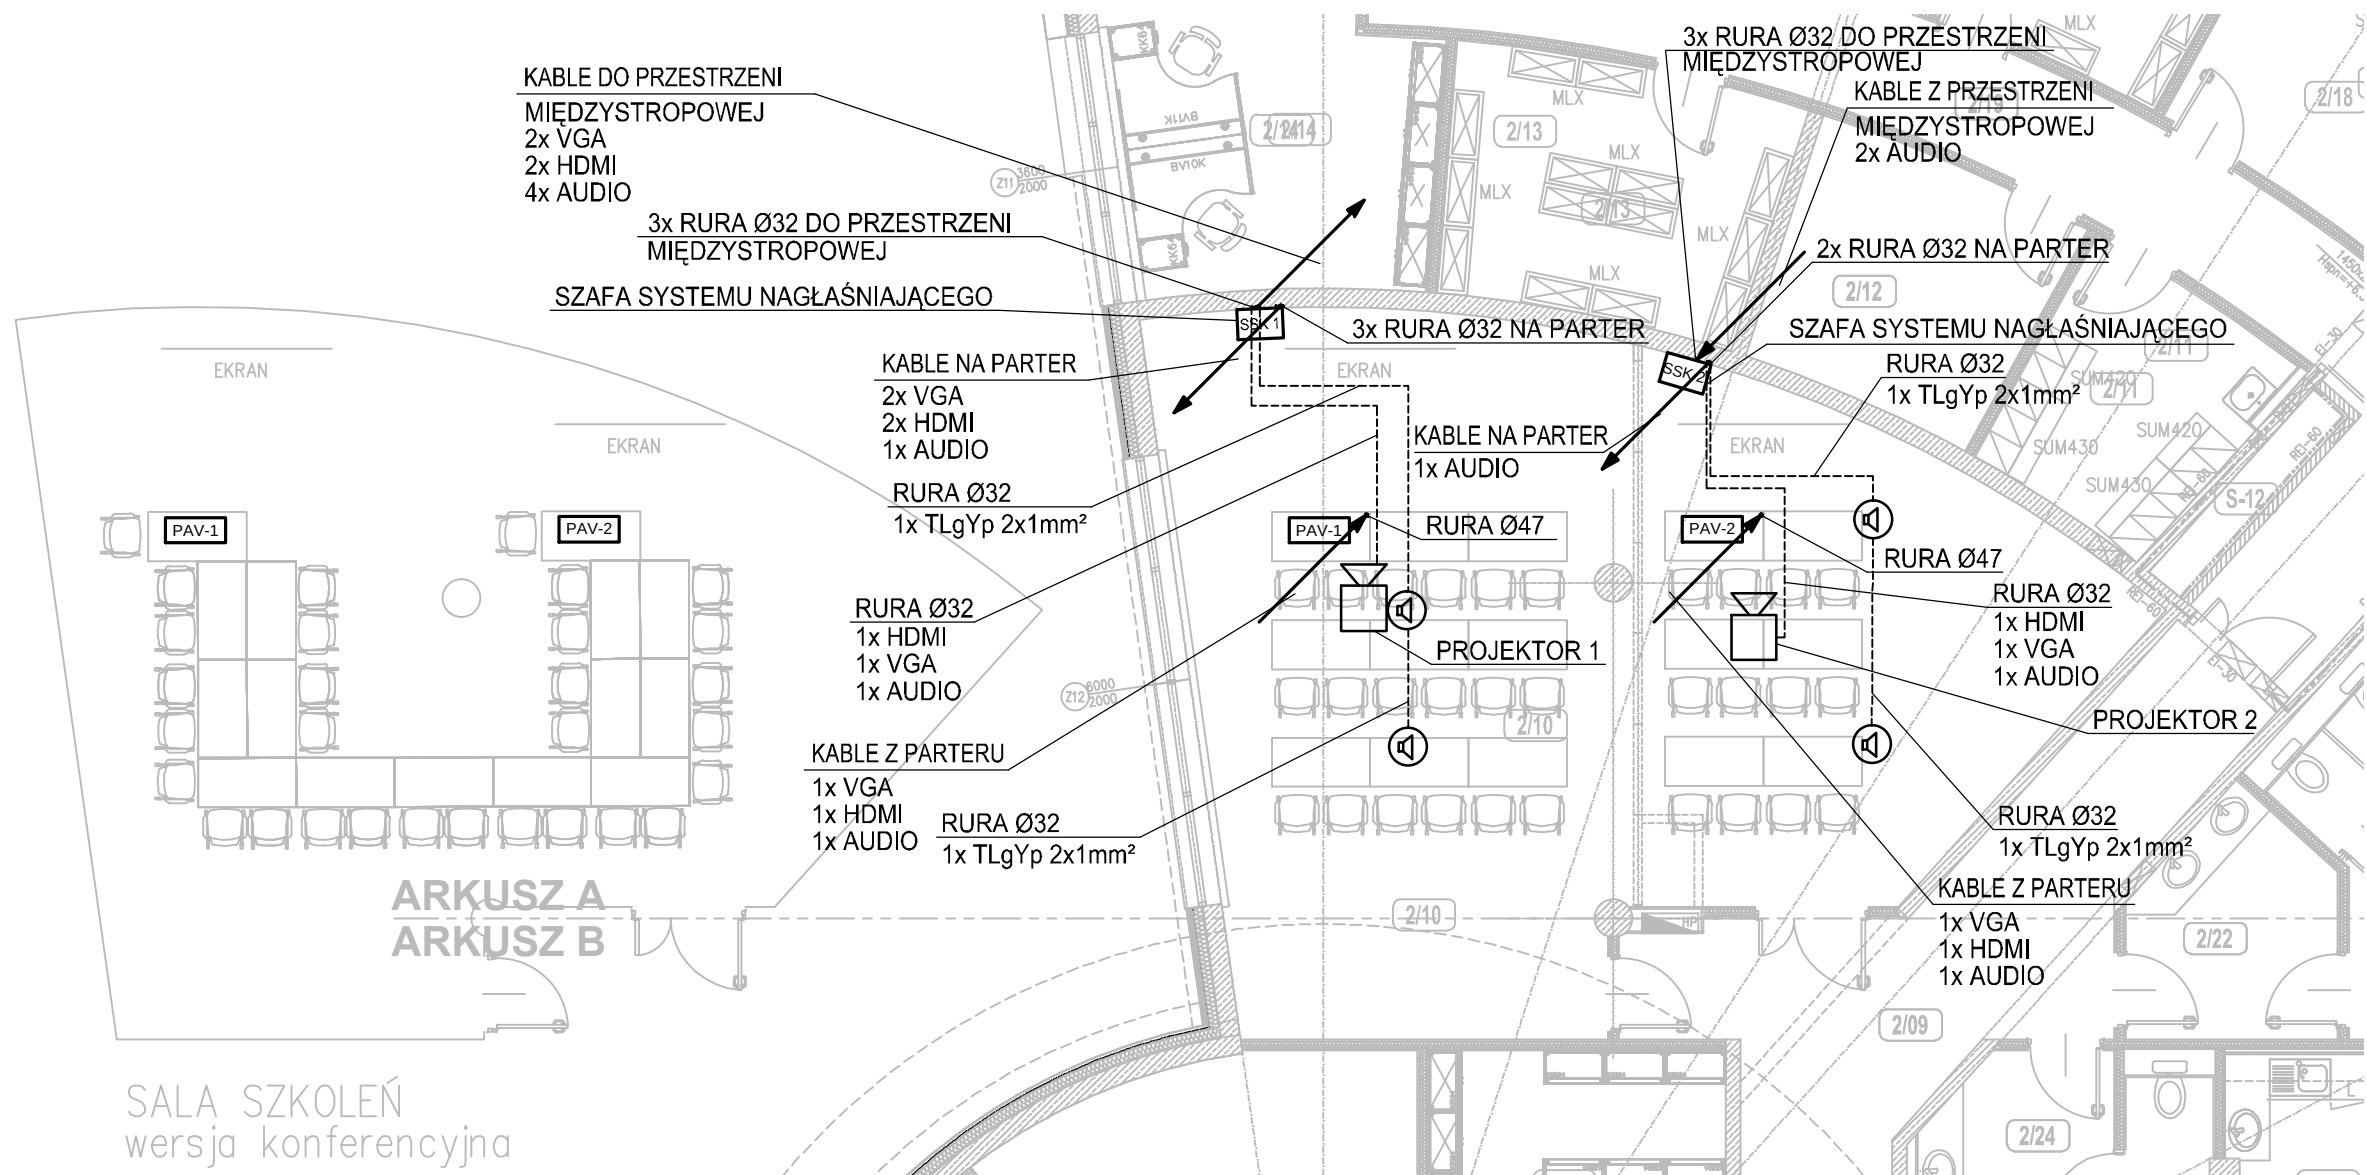

Prawa autorskie do tego rysunku przysługują PROCHEM S.A.
Bez jej zgody rysunek nie może być wykorzystywany lub reprodukowany.

Rew.	Data	Opis zmian	Podpis Proj.	Podpis Spr.
PROCHEM Spółka Akcyjna Rok założenia firmy 1947 ul.Powązkowska 44c 01-797 Warszawa				
Inwestycja BUDOWA TWR POZNAŃ WRAZ Z INFRASTRUKTURĄ TECHNICZNO – ADMINISTRACYJNĄ PORT LOTNICZY – POZNAŃ ŁAWICA				
Adres				
Obiekt WIEŻA KONTROLI RUCHU LOTNICZEGO OB. NR 1 SYSTEM NAGŁOŚNIENIA				
Przedmiot RZUT POZIOMU +4,20				
Opracował	inż. P. Dominik	-	Specjalność	TELEKOMUNIKACJA
Projektant	inż. P. Bocian	1512/99/U	Nr projektu	Faza PW
			110013	Zespół Z-5
Gł. projektant	inż. P. Bocian	1512/99/U	Nr rysunku	Rewizja
Sprawdzający	inż. J. Hiszpański	859/64	1-C-823	0
Funkcja	Tytuł, imię i nazwisko	Nr uprawnień	Podpis	Data 03.2012 Skala 1:100

Nazwa: 4.26.12 1:07 G:\2011\110013\C\PT\1C801\1C823REWO.dwg