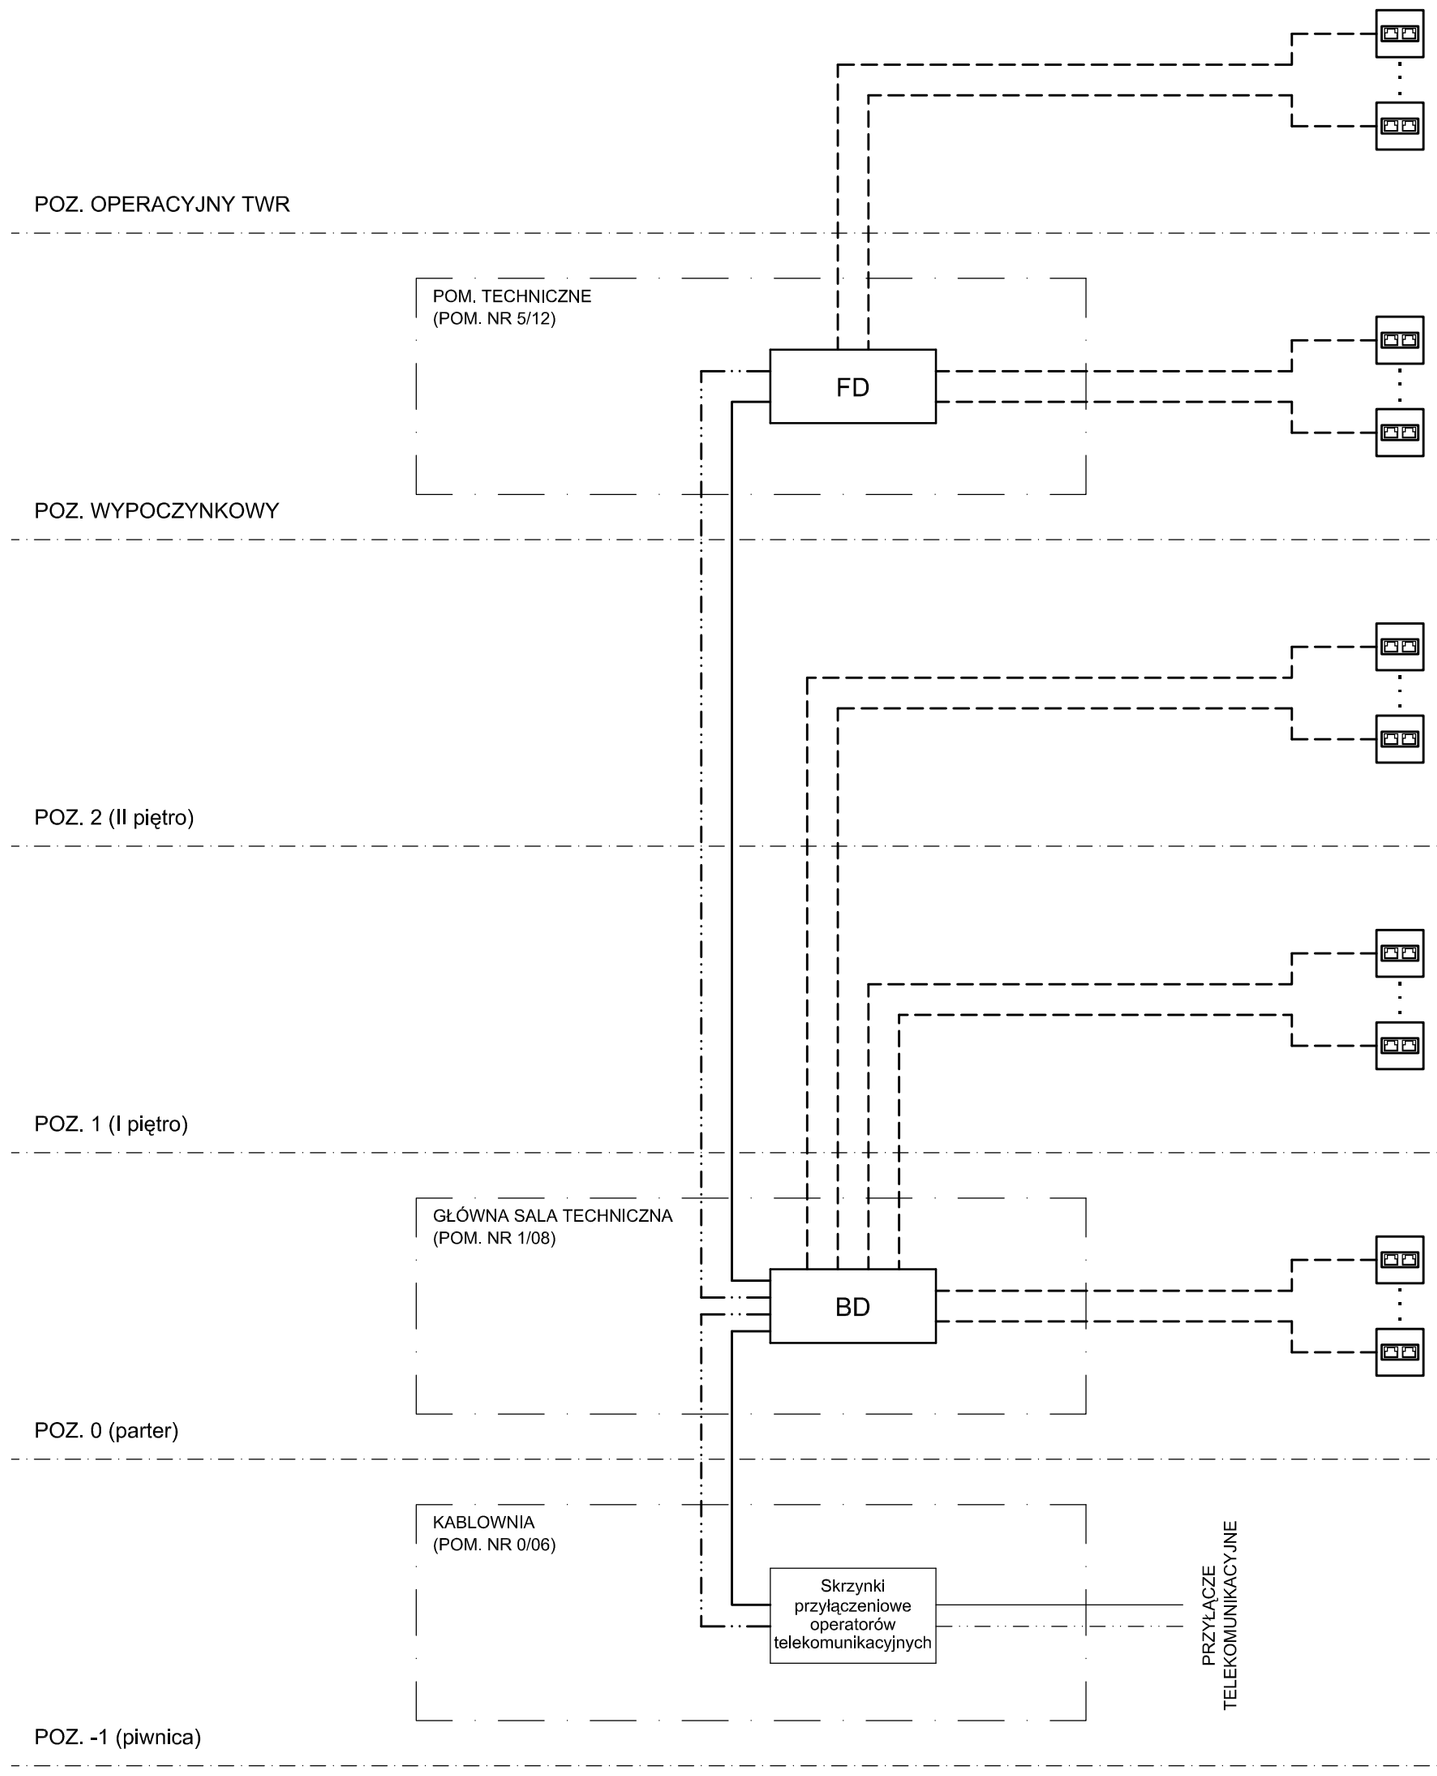


LEGENDA:

BD	BUDYNKOWY PUNKT DYSTRYBUCYJNY
FD	PIĘTROWY PUNKT DYSTRYBUCYJNY
	GNIAZDO 2xRJ45
	KABEL ŚWIATŁOWODOWY
	KABEL TELEINFORMATYCZNY TYPU "SKRĘTKA"
	WIELOPAROWY KABEL TELEKOMUNIKACYJNY

UWAGA:

KABLE PRZYŁĄCZA TELEKOMUNIKACYJNEGO POZA ZAKRESEM NINIEJSZEGO OPRACOWANIA

Prawa autorskie do tego rysunku przysługują PROCHEM S.A. Bez jej zgody rysunek nie może być wykorzystywany lub reprodukowany.

Rew.	Data	Opis zmian	Podpis Proj.	Podpis Spr.

PROCHEM Spółka Akcyjna
Rok założenia firmy 1947
ul. Powązkowska 44c 01-797 Warszawa

Inwestycja: Budowa TWR Poznań wraz z infrastrukturą techniczno – administracyjną
Adres: Poznań
Obiekt: BUDYNEK TWR
SYSTEM OKABLOWANIA STRUKTURALNEGO
Przedmiot: SCHEMAT IDEOWY

Opracował	inż. M. Bocian	-		Specjalność	TELEKOMUNIKACJA
Projektant	inż. P. Bocian	1512/99/U		Nr projektu 110013	Faza PB, Zespół Z-5
Gł. projektant	inż. P. Bocian	1512/99/U		Nr rysunku 1-C-011	Rewizja 0
Sprawdzający	inż. J. Hiszpański	859/64			
Funkcja	Tytuł, imię i nazwisko	Nr uprawnień	Podpis	Data 11.2011	Skala %

Nazwa: 11.7.11 10:10 G:\#2011\110013\C\EXPORT\1C011_0.dwg