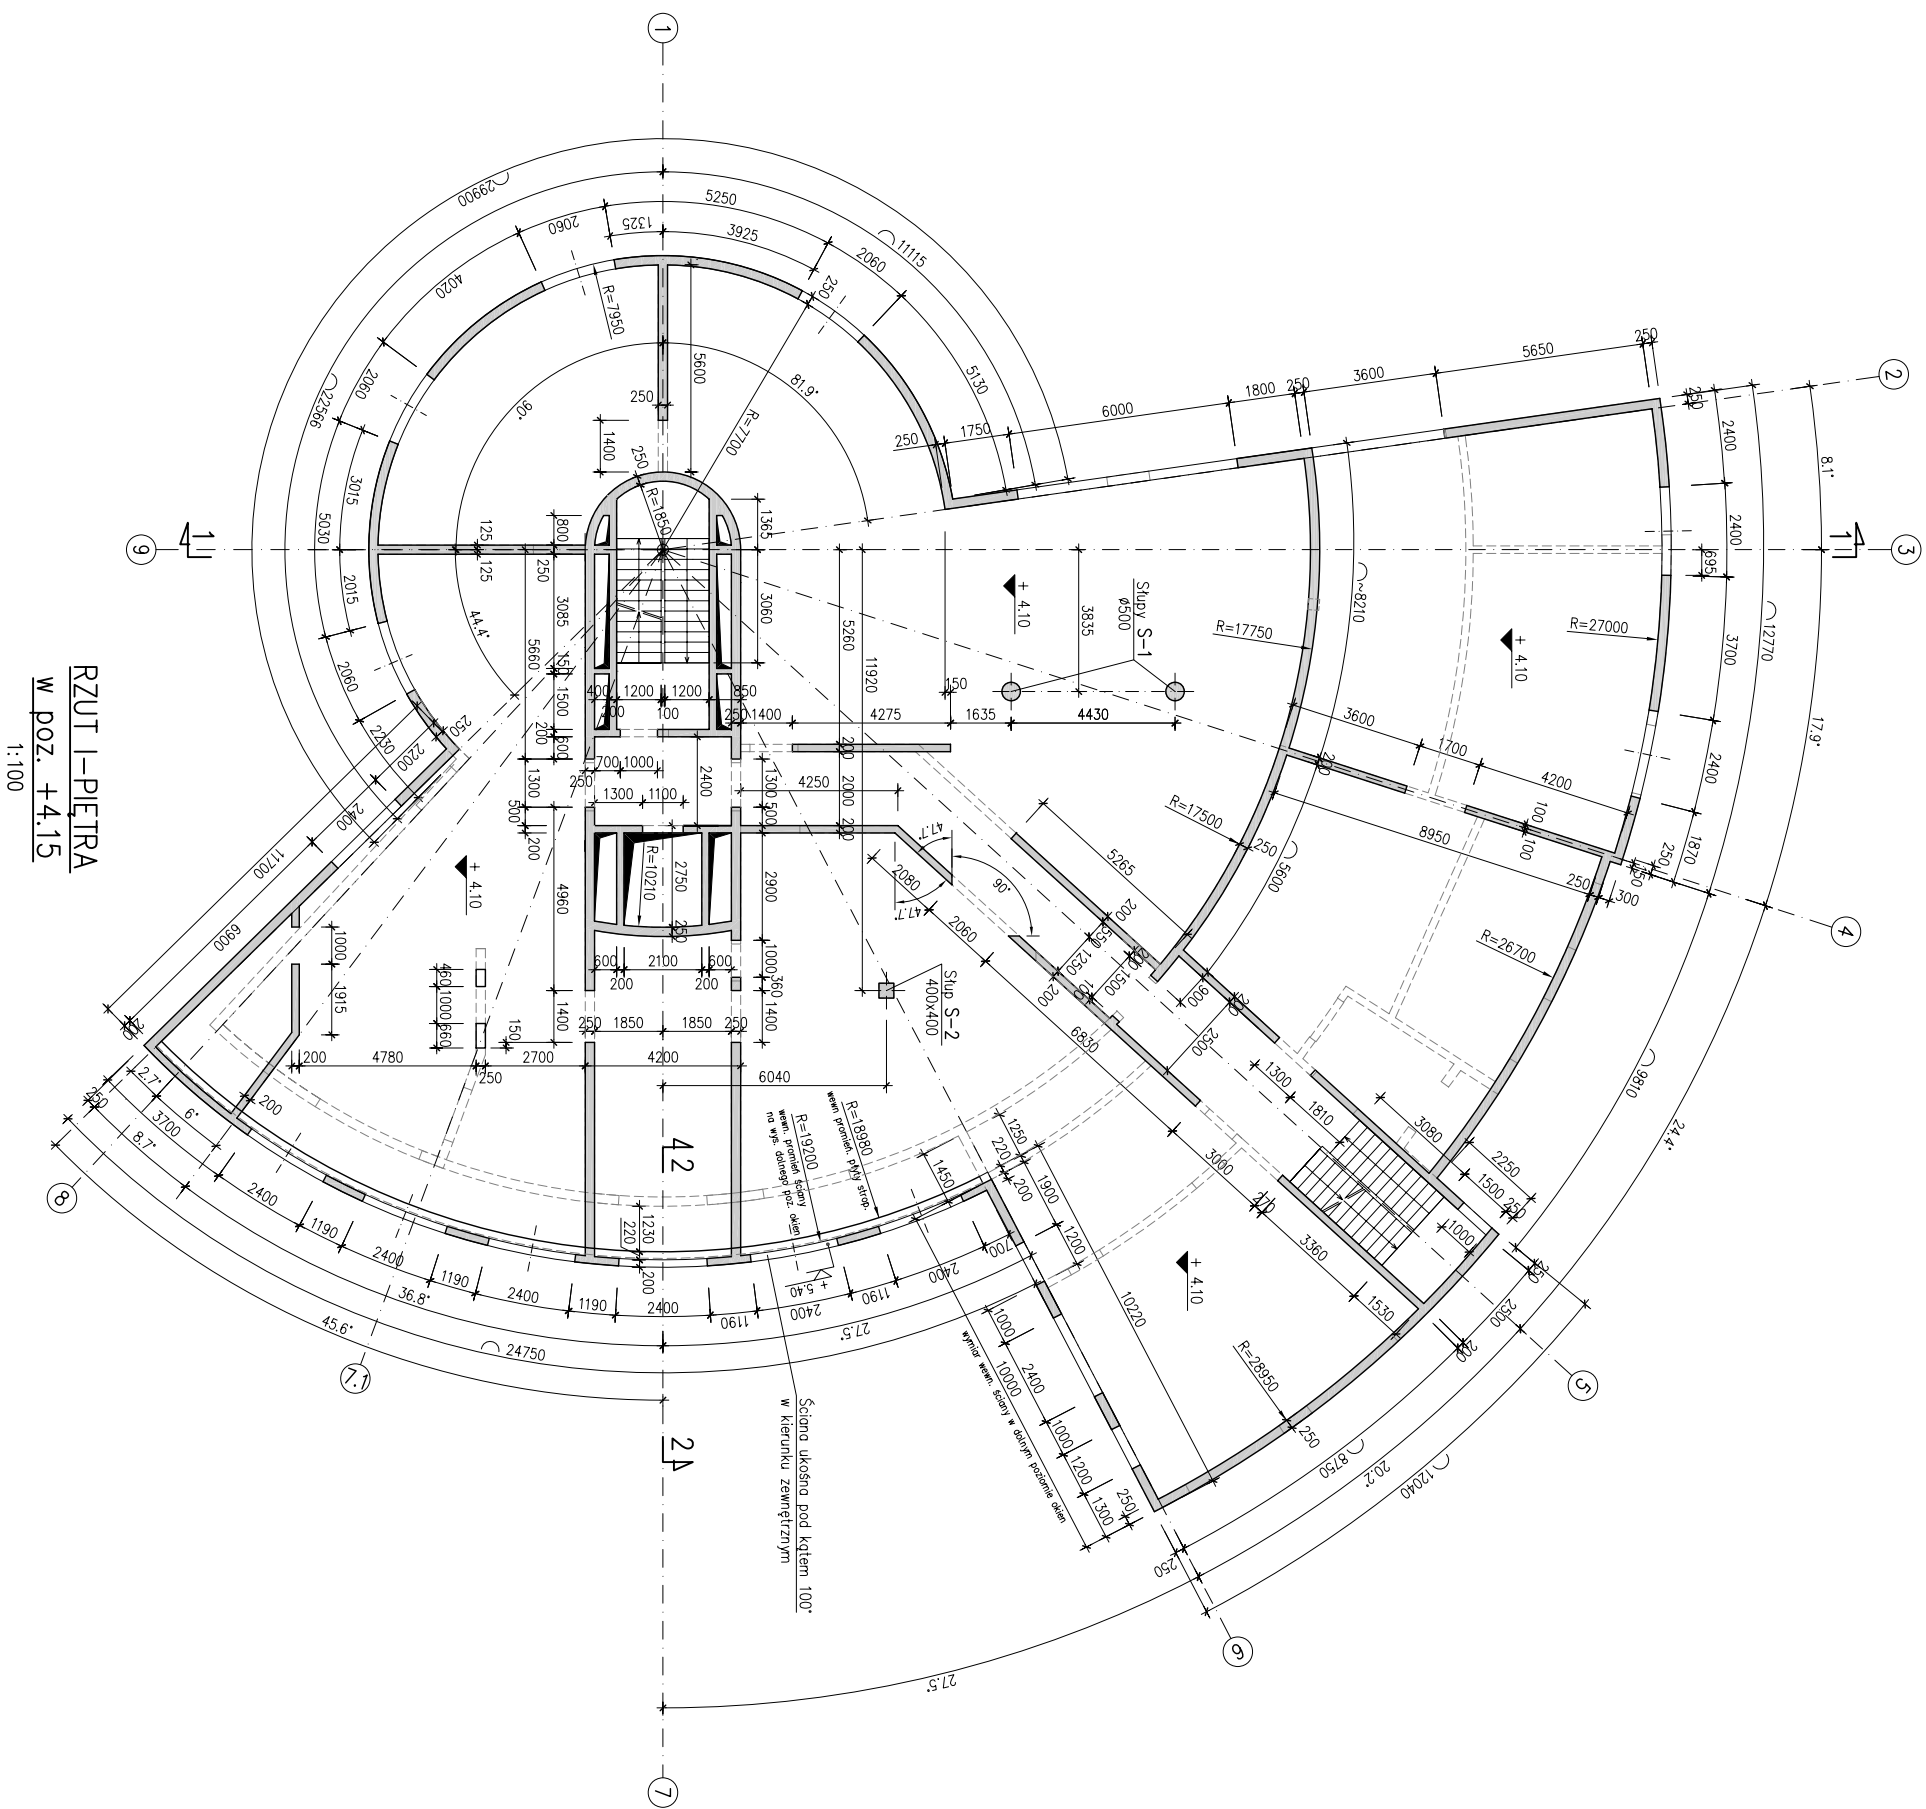


 $\pm 0.00 = 98.00 \text{ m n.p.m.}$

UWAGI:

- Beton C30/37
- Otulinie nom. zbrojenia 3.5 cm
- Stal zbrojeniowa,
A-IIIN (RB500W),
A-0 (St0S)
- Przekrój 1-1 wg rys. nr 1-B-011
- Przekrój 2-2 wg rys. nr 1-B-015

[illegible]