



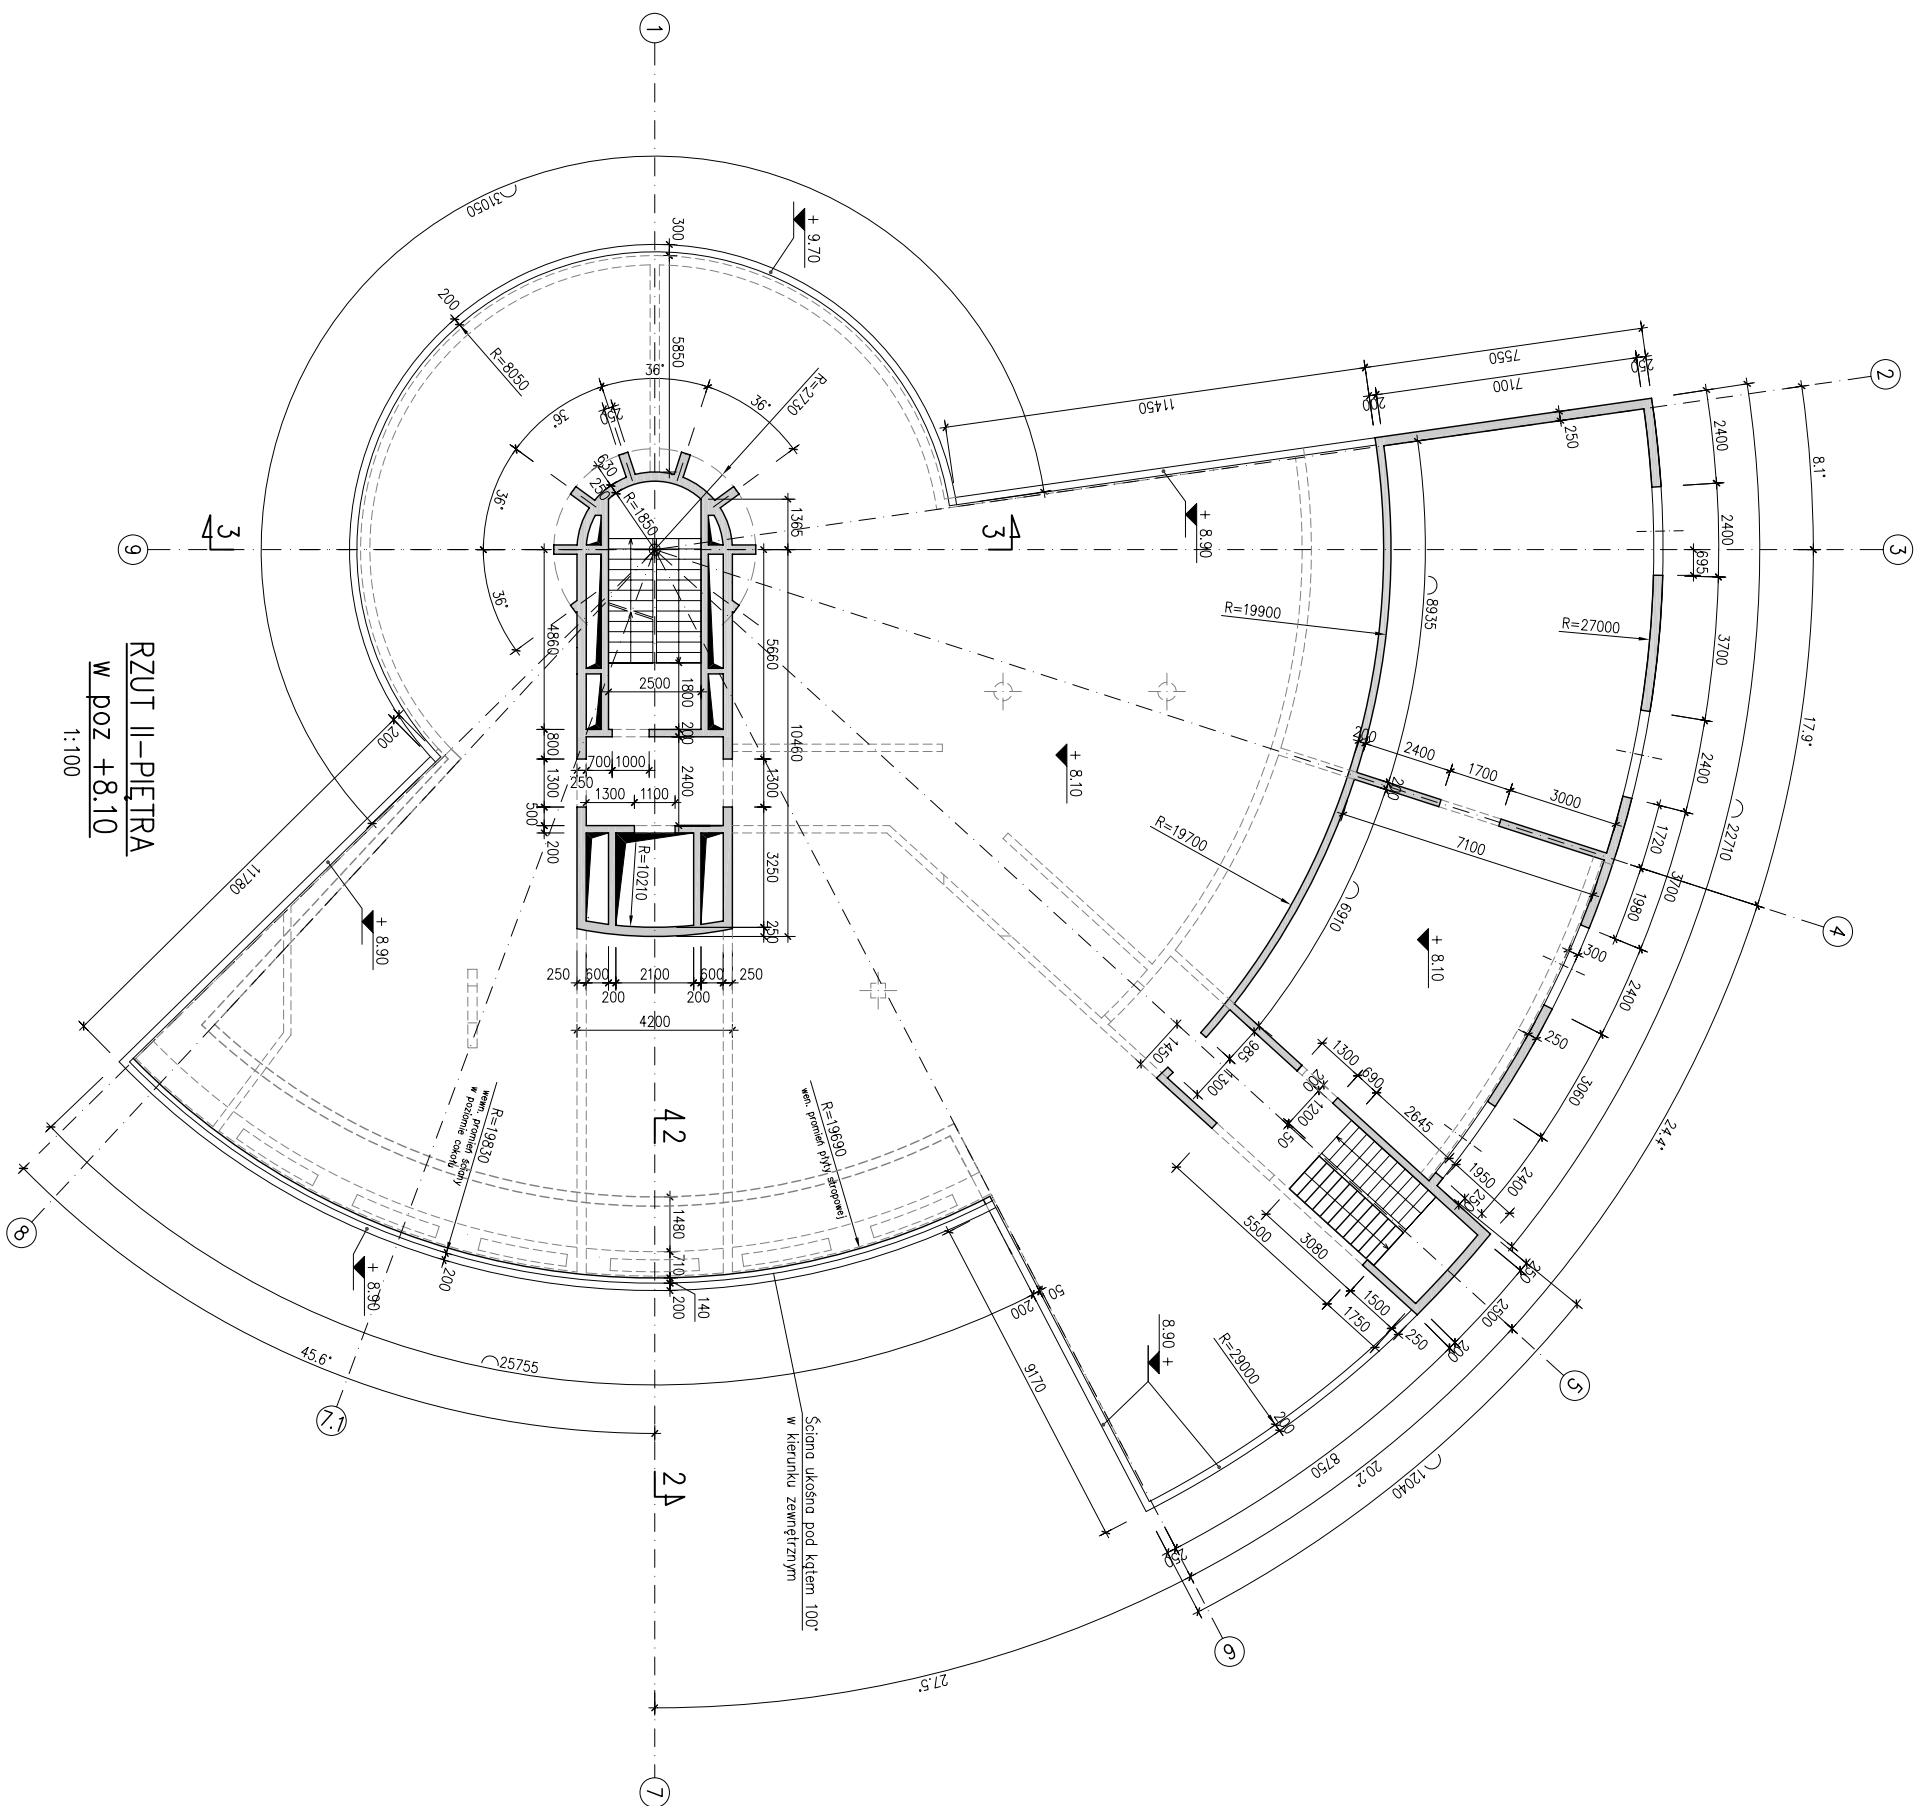

PRZEKRÓJ 2-2

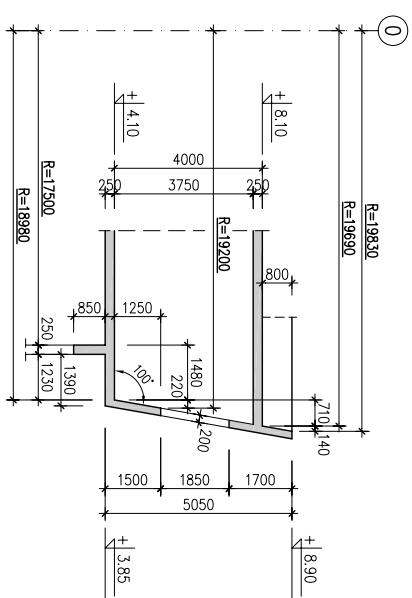

UWAGI:

- Beton C30/37
- Otulinie nom. zbrojenia 3.5 cm
- Stal zbrojeniowa,
A-IIIIN (RB500W),
A-0 (StoS)
- Przekrój 3-3 wg rys. nr 1-B-016

$$\pm 0.00 = 98.00 \text{ m n.p.m.}$$

Powł. Data	Data zmian	Podpis Inż.	Podpis Spr.
PROCHEM Spółka Akcyjna Rola zawodowa (Inny) Ul.Polewskiego 44E 01-797 Warszawa 1687 			
Inwestycja Budowa TNR Poznań wraz z infrastrukturą techniczną – administracyjną Port lotniczy – Poznań Ławica			
Obiet Wezwa Kontroli Ruczu Lotniczego			
Przebieg RZU1 i PIĘTRA w P.O.Z. +8.10 , PRZEKROJ 2-2			
Opracował	W.Włodarczyk	Nd.	Specjalność
Projektant	inż. P.Lewicki	Mb 10/00	KONSTRUKCJA
Gł. projektant	inż. P.Lewicki	Mb 10/00	Inn projektu
Sprzedaży/dok. inż. K.Włodarczyk		St 24/19	110013
Funkcja	Tytuł, imię i nazwisko	Nr uprawnień	Typo
		Podpis	Z-2
Data	11.2011	Strona	1-B-015
		I-1:00	0