
WYKAZ DRZWI

SYMBOL DRZWI	NAZWA POMIESZCZENIA	DRZWI: LEWE / PRAWE (GŁÓWNE SKRZYDŁO)	DRZWI: SZEROKOŚĆ–światło przejścia	DRZWI: WYSOKOŚĆ–światło przejścia	DRZWI: SZEROKOŚĆ OTWORU W ŚCIANIE	DRZWI: WYSOKOŚĆ OTWORU W ŚCIANIE	DRZWI: MATERIAŁ – SKRZYDŁO	DRZWI: WYKOŃCZENIE	OŚCIEŻNICA: TYP OŚCIEŻNICY	OŚCIEŻNICA: MATERIAŁ	OŚCIEŻNICA: WYKOŃCZENIE	OKUCIA RÓŻNE: SZKLENIE–SZKŁO BEZPIECZNE	ZAMEK BĘBENKOWY	ZAMEK Z KLAMKĄ	ZAMEK ANTYPANICZNY	SAMOZAMYKACZ	BLOKADA SKRZYDŁA	OGRANICZNIK	KRATKA WENTYLACYJNA	PRÓG	MECHANIZM KOLEJNOŚCI ZAMYKANIA	KONTAKTRONOWY CZUJNIK OTWARCIA	LISTWA USZCZELNIAJĄCA	KONTROLA DOSTĘPU	PARAMETRY: ODPORNOŚĆ OGNIOWA	PARAMETRY: IZOLACYJNOŚĆ AKUSTYCZNA	UWAGI
DRZWI STALOWE PROFILOWE SZKLONE																											
DP1	0/K–1	L	1200	2000	1450	2100	STALOWE	MALOWANIE PROSZKOWE RAL 9006	1	STALOWE	MALOWANIE PROSZKOWE RAL 9006	●	–	–	●	●	●	●	–	–	●	–	–	●	EI 60	32dB	
DP2	0/K–1	L	1200	2000	1450	2100	STALOWE	MALOWANIE PROSZKOWE RAL 9006	1	STALOWE	MALOWANIE PROSZKOWE RAL 9006	●	–	–	●	●	●	●	–	–	●	–	–	●	EI 60	32dB	
DP3	0/K–1	P	1200	2000	1450	2100	STALOWE	MALOWANIE PROSZKOWE RAL 9006	1	STALOWE	MALOWANIE PROSZKOWE RAL 9006	●	–	–	●	●	●	●	–	–	●	–	–	●	EI 30	32dB	
DP4	1/K–1	L	1200	2000	1450	2100	STALOWE	MALOWANIE PROSZKOWE RAL 9006	1	STALOWE	MALOWANIE PROSZKOWE RAL 9006	●	–	–	●	●	●	●	–	–	●	–	–	●	EI 60	32dB	
DP5	1/K–1	P	900	2000	1100	2100	STALOWE	MALOWANIE PROSZKOWE RAL 9006	1	STALOWE	MALOWANIE PROSZKOWE RAL 9006	●	–	–	●	●	–	●	–	–	–	–	–	●	EI 30	32dB	
DP6	1/K–1	P	1200	2000	1450	2100	STALOWE	MALOWANIE PROSZKOWE RAL 9006	1	STALOWE	MALOWANIE PROSZKOWE RAL 9006	●	–	–	●	●	●	●	–	–	●	–	–	●	EI 60	32dB	
DP7	1/K–2	L	1200	2000	1450	2100	STALOWE	MALOWANIE PROSZKOWE RAL 9006	1	STALOWE	MALOWANIE PROSZKOWE RAL 9006	●	–	–	●	●	●	●	–	–	●	–	–	●	EI 30	32dB	
DP8	1/K–2	L	1200	2000	1450	2100	STALOWE	MALOWANIE PROSZKOWE RAL 9006	1	STALOWE	MALOWANIE PROSZKOWE RAL 9006	●	–	–	●	●	●	●	–	–	●	–	–	●	EI 30	32dB	
A DP9	1/K–2	P	900	2000	3000	2100	STALOWE	MALOWANIE PROSZKOWE RAL 9006	1	STALOWE	MALOWANIE PROSZKOWE RAL 9006	●	●	–	–	●	●	●	–	–	●	–	–	–	EI 30/REI60	32dB	ŚCIANKA SZKLONA WEWNĘTRZNA
DP10	2/K–1	P	1200	2000	1450	2100	STALOWE	MALOWANIE PROSZKOWE RAL 9006	1	STALOWE	MALOWANIE PROSZKOWE RAL 9006	●	–	–	●	●	–	●	–	–	–	–	–	●	EI 30	32dB	
DP11	2/K–1	P	900	2000	1100	2100	STALOWE	MALOWANIE PROSZKOWE RAL 9006	1	STALOWE	MALOWANIE PROSZKOWE RAL 9006	●	–	–	●	●	●	●	–	–	●	–	–	●	EI 60	32dB	
DP12	2/K–2	L	1200	2000	1450	2100	STALOWE	MALOWANIE PROSZKOWE RAL 9006	1	STALOWE	MALOWANIE PROSZKOWE RAL 9006	●	–	●	–	●	●	●	–	–	●	–	–	●	EI 30	32dB	
DP13	2/K–2	L	1200	2000	1450	2100	STALOWE	MALOWANIE PROSZKOWE RAL 9006	1	STALOWE	MALOWANIE PROSZKOWE RAL 9006	●	–	–	●	●	●	●	–	–	●	–	–	●	EI 30	32dB	
DP14	3/K–1	P	900	2000	1100	2100	STALOWE	MALOWANIE PROSZKOWE RAL 9006	1	STALOWE	MALOWANIE PROSZKOWE RAL 9006	●	–	–	●	●	●	●	–	–	●	–	–	●	EI 30	32dB	
DP15	4/K–1	P	900	2000	1100	2100	STALOWE	MALOWANIE PROSZKOWE RAL 9006	1	STALOWE	MALOWANIE PROSZKOWE RAL 9006	●	–	–	●	●	–	●	–	–	–	–	–	●	EI 30	32dB	
DP16	5/K–1	L	1200	2000	1450	2100	STALOWE	MALOWANIE PROSZKOWE RAL 9006	1	STALOWE	MALOWANIE PROSZKOWE RAL 9006	●	–	–	●	●	–	●	–	–	–	–	–	●	EI 30	32dB	
DP17	5/K–1	P	900	2000	1100	2100	STALOWE	MALOWANIE PROSZKOWE RAL 9006	1	STALOWE	MALOWANIE PROSZKOWE RAL 9006	●	–	–	●	●	●	●	–	–	●	–	–	●	EI 30	32dB	
DP18	5/K–1	L	900	2000	1100	2100	STALOWE	MALOWANIE PROSZKOWE RAL 9006	1	STALOWE	MALOWANIE PROSZKOWE RAL 9006	●	–	–	●	●	–	●	–	–	–	–	–	●	EI 30	32dB	
DP19	1/03	P	900	2000	1100	2100	STALOWE	MALOWANIE PROSZKOWE RAL 9006	1	STALOWE	MALOWANIE PROSZKOWE RAL 9006	●	–	–	●	●	–	●	–	–	–	–	–	●	EI 30	32dB	
DP20	1/02	P	900	2000	1100	2100	STALOWE	MALOWANIE PROSZKOWE RAL 9006	1	STALOWE	MALOWANIE PROSZKOWE RAL 9006	●	–	–	●	●	–	●	–	–	–	–	–	●	EI 30	42dB	
DP21	1/15	P	1200	2000	1450	2100	STALOWE	MALOWANIE PROSZKOWE RAL 9006	1	STALOWE	MALOWANIE PROSZKOWE RAL 9006	●	–	–	●	●	–	●	–	–	–	–	–	–	EI 30	42dB	DRZWI Z SIŁOWNIKIEM DDS–54/500 LUB EKWIWALENT. SIŁOWNIK DLA WIĘKSZEGO SKRZYDŁA.


DRZWI STALOWE PROFILOWE SZKLONE

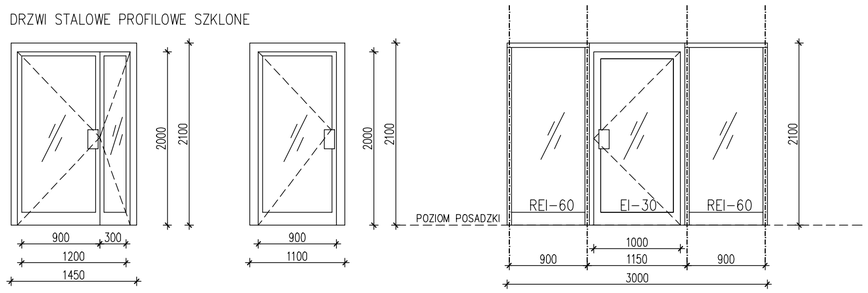

DP1, DP2, DP3, DP4, DP6, DP7, DP8, DP10, DP11, DP12, DP13, DP16, DP21

DP5, DP10, DP14, DP15, DP17, DP18, DP19, DP20

DP9

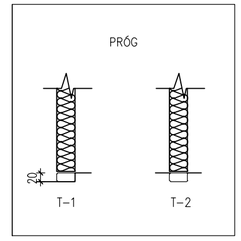

LEGENDA:

L – LEWE
P – PRAWE

TYPY OŚCIEŻNIC:
1 – PROFILOWA
2 – NAROŻNA
3 – OBEJMUJĄCA REGULOWANA

WYPOSAŻENIE DRZWI OBJĘTYCH KONTROLĄ DOSTĘPU:

1. KONTAKTRONOWE CZUJNIKI OTWARCIATYPU nc MONTOWANE NA KAŻDYM SKRZYDLE, DOBRANE ODPOWIEDNIO DO MATERIAŁU Z JAKIEGO WYKONANE SĄ DRZWI. ODLEGŁOŚĆ ZAMKNIĘCIA: 15–25mm. ZAPAS PRZEWODU MIN. 2m NAD POZIOM SUFITU PODWIESZANEGO.

2. ELEKTROZACZEPY:
– TYPU NO (BEZ ZASILANIA OTWARTY),
– ZASILANIE 12VDC
– POBÓR PRĄDU MAX. 230mA
– ZAPAS PRZEWODU MIN. 2m NAD POZIOM SUFITU PODWIESZANEGO
– ELEKTROZACZEPY MONTOWANE NA DRZWIACH EWAKUACYJNYCH POWINNY CHARAKTERYZOWAC SIĘ DODATKOWO DUŻĄ PEWNOŚCIĄ OTWARCIA PO ZANIKU ZASILANIA PRZY PODDANIU DRZWI NACISKOWI DO 3000N JESZCZE PRZED ZANIKIEM PRĄDU. W DRZWIACH P.POŻ. ELEKTROZACZEP NALEŻY MONTOWAĆ JAKO DODATKOWY A NIE NA GŁÓWNYM ZAMKU P.POŻ.)

KONTAKTRONOWE CZUJNIKI OTWARCIA TYPU:

ISP–MCB3–FP110, MONTAŻ POWIERZCHNIOWY, TAMPER (BOSCH) LUB ISP–MCS3–FP110 MONTAŻ WPUSZCZANY, TAMPER (BOSCH). w PRZYPADKU MONTAŻU NA DRZWIACH STALOWYCH NALEŻY ZASTOSOWAĆ ODPOWIEDNIA ADAPTERY (EG2).

UWAGI:

1. WYMIARY SPRAWDZIĆ W NATURZE PRZED ZAMÓWIENIEM ELEMENTÓW.
2. WYMIAROWANIE NA SCHEMATACH PODANO W ŚWIETLE OTWORU W MURZE.
3. ŚWIATŁO PRZEJŚCIA W DRZWIACH EWAKUACYJNYCH min. 900mm.
4. SZKLENIE SZKŁEM BEZPIECZNYM PRZEŹROCZYSTYM BEZBARWNYM.
5. DOPUSZCZALNE INNE ROZWIĄZANIA MATERIAŁOWE O TYCH SAMYCH PARAMETRACH.

Rew.	Data	Opis zmian	Podpis Proj.	Podpis Spr.

PROCHEM Spółka Akcyjna
Rok założenia firmy 1947
ul. Powązkowska 44c 01–797 Warszawa

Inwestycja: Budowa TWR Poznań wraz z infrastrukturą techniczno – administracyjną
Adres: Port Lotniczy – Poznań Ławica
Obiekt: Budynek Wieży Kontroli Ruchu Lotniczego – Ob. nr 1
Przedmiot: WYKAZ DRZWI STALOWYCH PROFILOWYCH SZKLANYCH

Opracował	mgr inż. arch.M.Grabarczyk	nd.		Specjalność	ARCHITEKTURA
Projektant	mgr inż. arch.M.Kraszewska	MA/072/04		Nr projektu 110013	Faza PW, Zespół Z–1
Gł. projektant	mgr inż. arch.M.Kraszewska	MA/072/04		Nr rysunku 1–A–403	Rewizja A
Sprawdzający	mgr inż. arch. E.Dobiecka	St–40/81			
Funkcja	Tytuł, imię i nazwisko	Nr uprawnień	Podpis	Data 04.2012	Skala 1:50

Prawa autorskie do tego rysunku przysługują PROCHEM S.A. Bez jej zgody rysunek nie może być wykorzystywany lub reprodukowany.

Nazwa: 7.9.13 9:46 G:\#2011\110013\A\PTREWA\1A403REWA.dwg

COPYRIGHT