


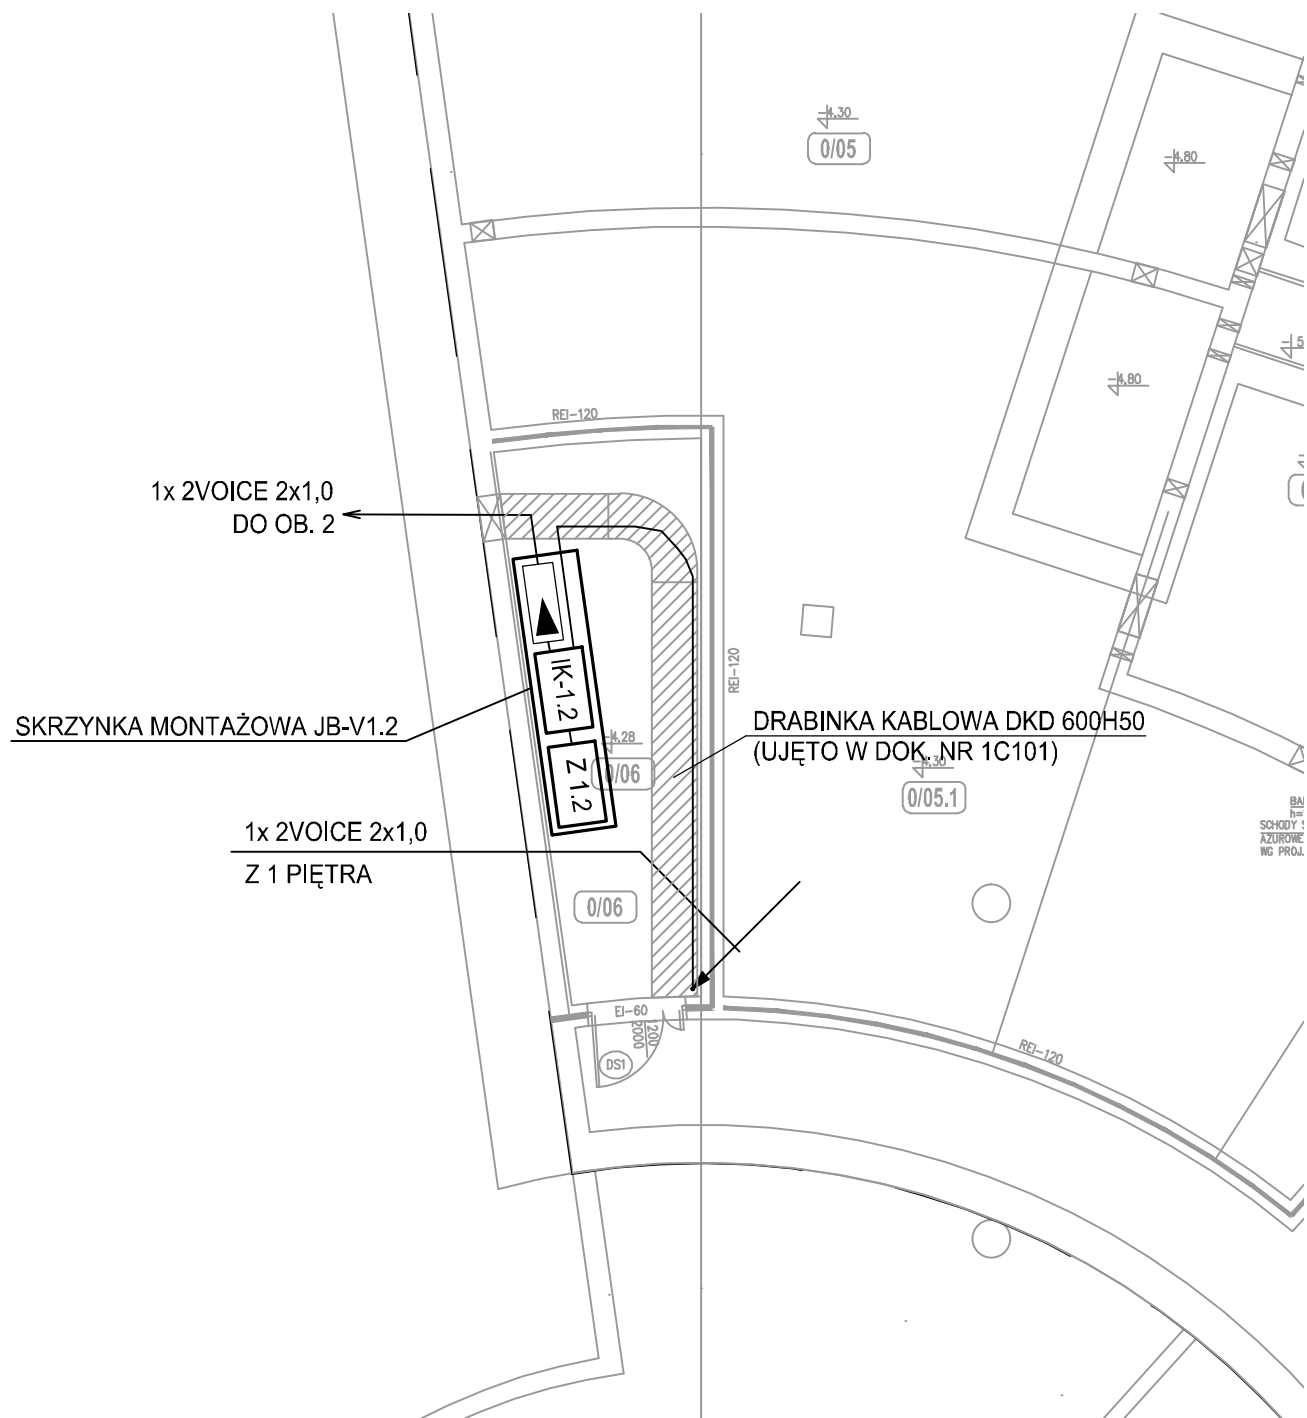

LEGENDA:

- IK-1.2 INTERFEJS KLATKOWY
- Z 1.2 ZASILACZ SYSTEMOWY
- PANEL 1 PANEL PRZYCISKOWY
- VM VIDEOMONITOR
- PRZEWÓD SYSTEMOWY 2VOICE 2x1,0
- ZABEZPIECZENIE ODGROMOWE

Prawa autorskie tego rysunku przysługują PROCHEM S.A.
Bez jej zgody rysunek nie może być wykorzystywany lub reprodukowany.

Rew. Data		Opis zmian		Podpis Proj.		Podpis Spr.	
PROCHEM Spółka Akcyjna Rok założenia firmy1947 ul. Powązkowska 44c01-797 Warszawa							
Inwestycja		BUDOWA TWR POZNAŃ WRAZ Z INFRASTRUKTURĄ TECHNICZNO – ADMINISTRACYJNĄ					
Adres		PORT LOTNICZY – POZNAŃ ŁAWICA					
Obiekt		BUDYNEK WIEŻY KONTROLI RUCHU LOTNICZEGO OBIEKT NR 1 SYSTEM VIDEODOMOFONOWY					
Przedmiot		RZUT POZIOMU –4.20 KABLOWNIA POM. 0/06					
Opracował	inż. P. Dominik	-		Specjalność	TELEKOMUNIKACJA		
Projektant	inż. P. Bocian	1512/99/U		Nr projektu	Faza PW		
					Zespół Z-5		
Gł. projektant	inż. P. Bocian	1512/99/U		Nr rysunku	1-C-921		
Sprawdzający	inż. J. Hiszpański	859/64			0		
Funkcja	Tytuł, imię i nazwisko	Nr uprawnień	Podpis	Data	03.2012	Skala	1:100

Prawa autorskie do tego rysunku przysługują PROCHEM S.A.
Bez jej zgody rysunek nie może być wykorzystywany lub reprodukowany.