


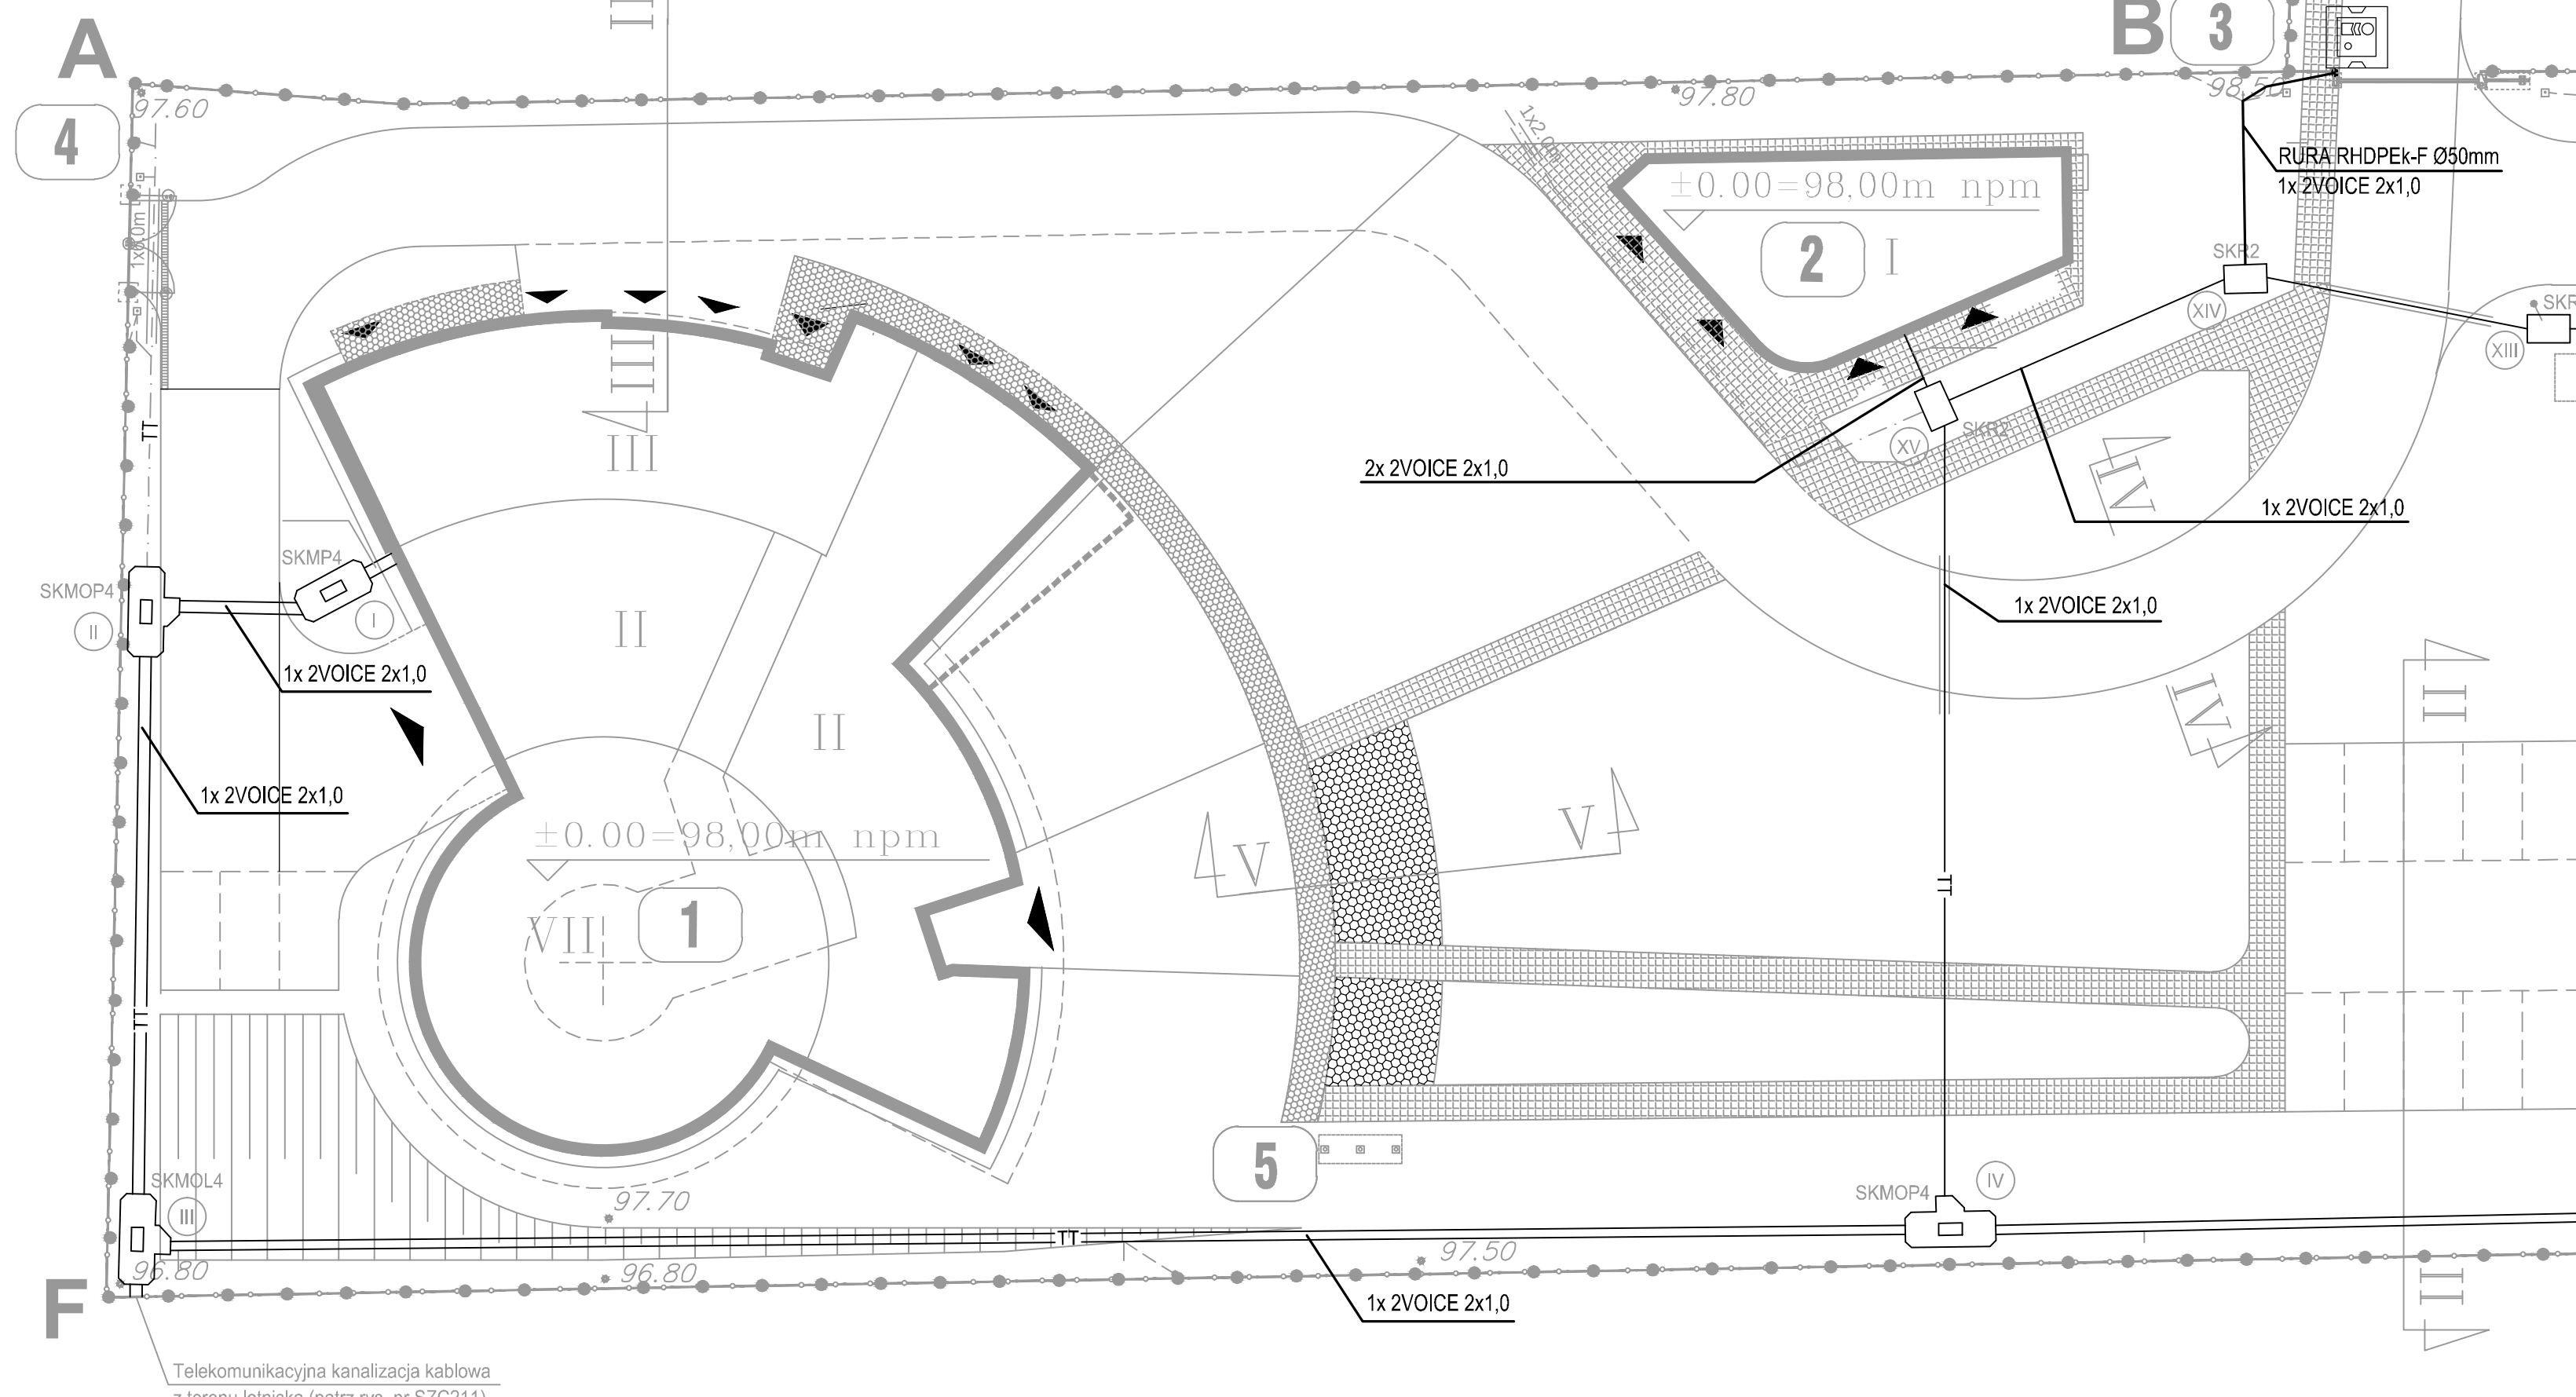

	TELEKOMUNIKACYJNA STUDNIA KABLOWA (UJĘTO W DOK. NR SZC101)
	TELEKOMUNIKACYJNA KANALIZACJA KABLOWA (UJĘTO W DOK. NR SZC101)
	PANEL PRZYCISKOWY

[Rev.] [Data]		[Opis zmian]		[Podpis Proj.]		[Podpis Spr.]	
PROCHEM Spółka Akcyjna Rok założenia firmy 1947 ul. Powązkowska 44c 01-797 Warszawa							
Inwestycja BUDOWA TWR POZNAŃ WRAZ Z INFRASTRUKTURĄ TECHNICZNO – ADMINISTRACYJNĄ PORT LOTNICZY POZNAŃ ŁAWICA							
Adres							
Obiekt							
SYSTEM VIDEOFONOWY							
Przedmiot INSTALACJE ZEWNĘTRZNE							
Opracował	inż. P. Dominik	-		Specjalność TELEKOMUNIKACJA			
Projektant	inż. P. Bocian	1512/99/U		Nr projektu		Faza PW	
				110013		Zespół Z-5	
Gł. projektant	inż. P. Bocian	1512/99/U		Nr rysunku		SZ-C-941	
Sprawdzający	inż. J. Hiszpański	859/64				0	
Funkcja	Tytuł, imię i nazwisko	Nr uprawnień	Podpis	Data	03.2012	Skala	1:250

Prawa autorskie do tego rysunku przysługują PROCHEM S.A.
Bez jej zezwolenia rysunek nie może być wykorzystywany lub reprodukowany.

Nazwa: 4.26.12 1:25 G: #2011\110013\C\EXPORT\20120426\00C901_System Videodanofonowy\PW\SZC941_0.dwg