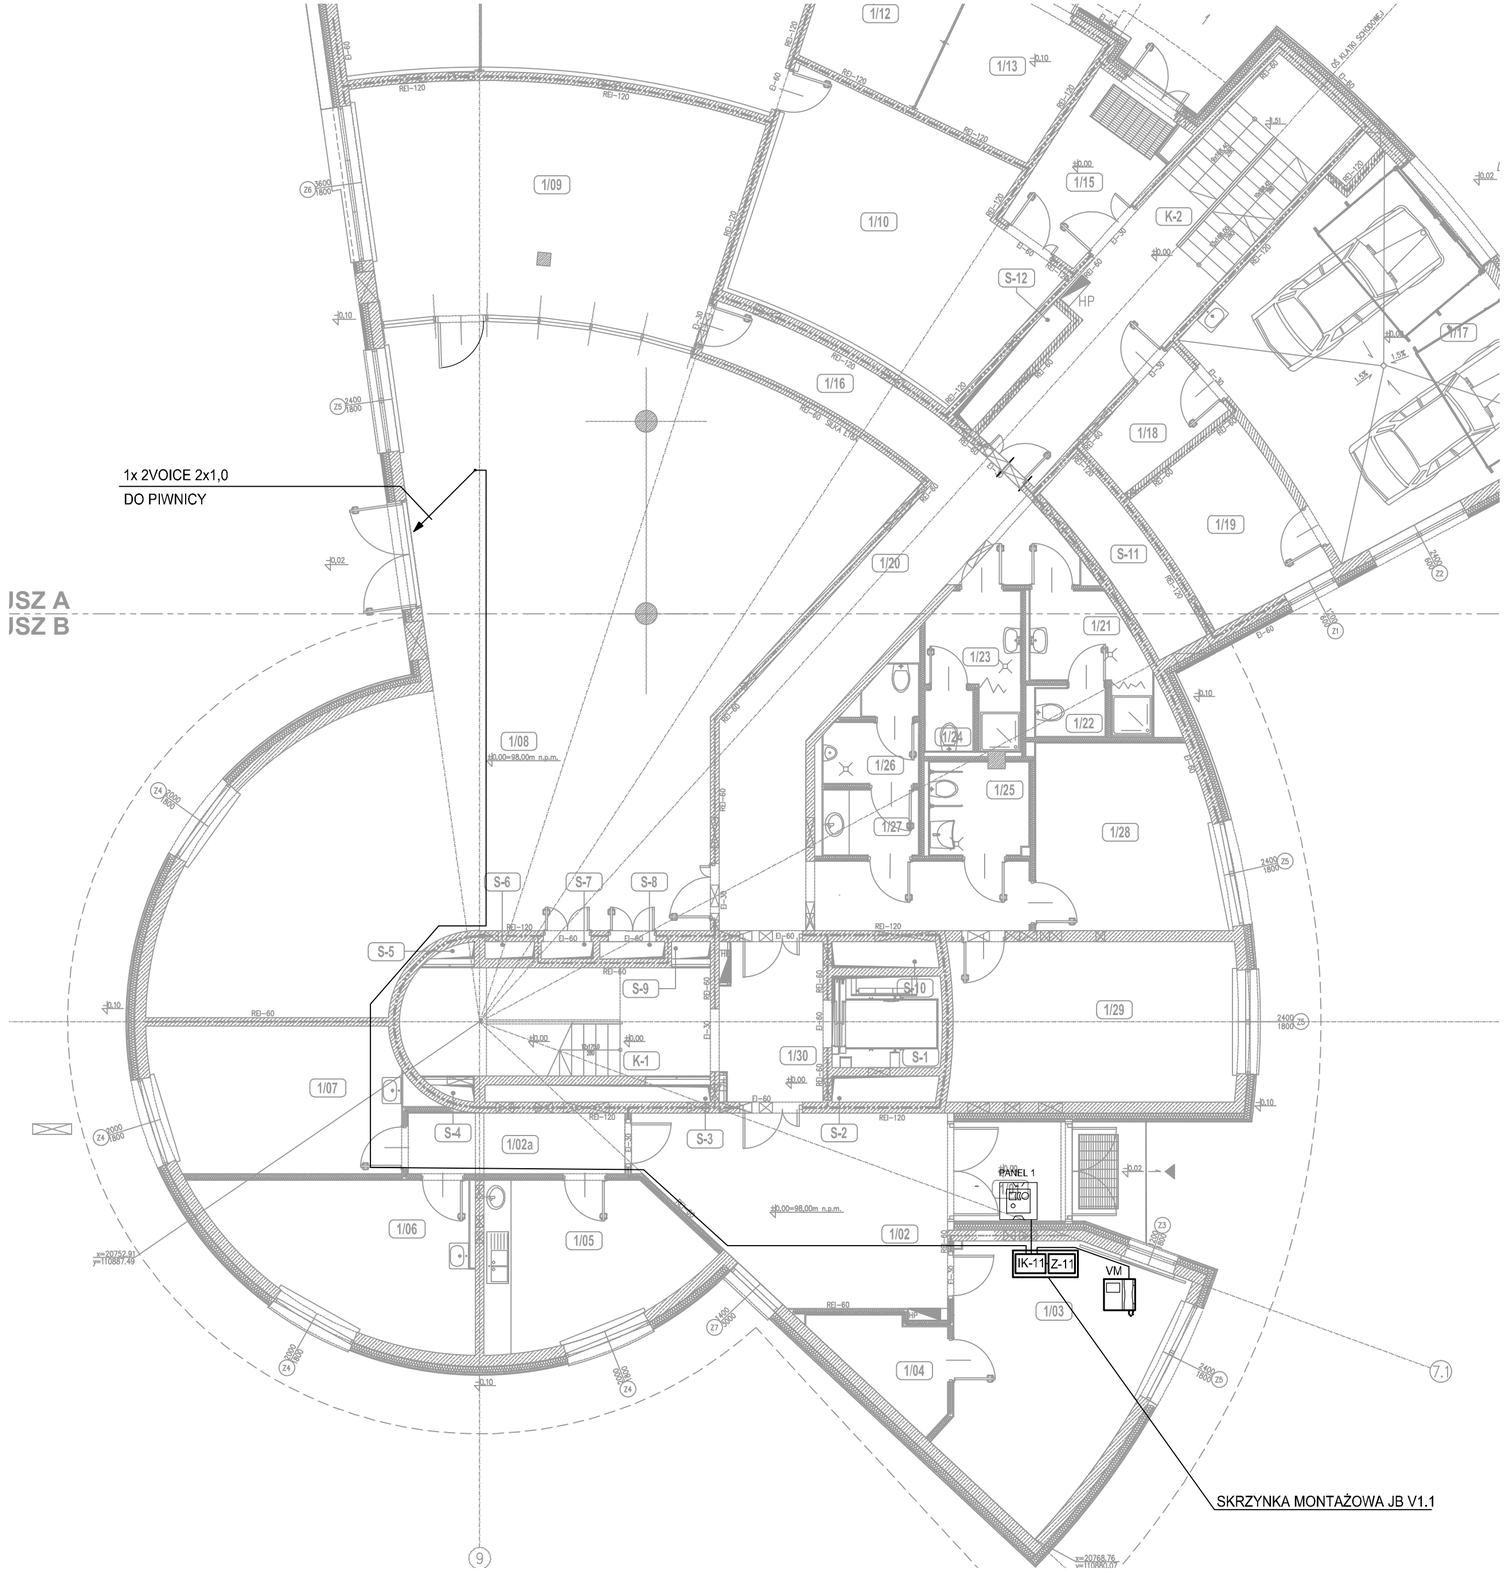


WYKAZ POMIESZCZEŃ

NR.	NAZWA POMIESZCZENIA	POW. m²	POSADZKA	SUFIT (Hsp.n.p.p.)
1/01	PRZEDSIONEK	5.90	Ps-7	S-7 (3.00 m)
1/02	HOL WEJŚCIOWY	27.15	Ps-7	S-2 (3.36 m)
1/02a	KOMUNIKACJA	7.00	Ps-4	S-4 (3.36 m)
1/03	POM. OCHRONY I MONITORINGU	26.20	Ps-4	S-4 (3.00 m)
1/04	MAG. BRONI	5.20	Ps-4	S-4 (2.80 m)
1/05	ZAPLECZE SOC. DLA PRAC. OCHRONY	16.40	Ps-4	S-4 (3.00 m)
1/06	ENER. I MECH. WARSZTAT TECH.	19.15	Ps-4	S-4 (3.00 m)
1/07	ENER. I MECH. MAGAZYN	18.90	Ps-4	S-4 (3.00 m)
1/08	GŁÓWNA SALA TECHNICZNA	149.75	Ps-6	S-4 (3.00 m)
1/09	RADIOKOM. POM. DYŻURNYCH	46.00	Ps-6	S-4 (3.00 m)
1/10	UPS	33.80	Ps-4	-
1/11	ROZDZIELNIA SN	16.60	Ps-5	-
1/12	TRAFO	10.45	Ps-2	-
1/13	TRAFO	10.50	Ps-2	-
1/14	ROZDZIELNIA NN	37.50	Ps-5	-
1/15	PRZEDSIONEK	9.45	Ps-4	S-7 (2.70 m)
1/16	KOMUNIKACJA	8.05	Ps-4	S-1 (2.70 m)
1/17	GARAŻ	47.80	Ps-1	-
1/18	PRZEDSIONEK	5.30	Ps-4	S-4 (2.80 m)
1/19	POM. MAGAZYNOWE	12.10	Ps-4	-
1/20	KOMUNIKACJA	35.65	Ps-4	S-4 (3.00 m)
1/21	UMYWALNIA MĘSKA	6.20	Ps-4	S-4 (2.80 m)
1/22	KABINA WC	1.75	Ps-4	S-4 (2.80 m)
1/23	UMYWALNIA DAMSKA	5.95	Ps-4	S-4 (2.80 m)
1/24	KABINA WC	1.55	Ps-4	S-4 (2.80 m)
1/25	TOALETA DLA NIEPEŁNOSPRAWNYCH	4.80	Ps-4	S-4 (2.80 m)
1/26	WC – MĘSKI	4.45	Ps-4	S-4 (2.80 m)
1/27	PRZEDSIONEK – WC – MĘSKI	3.30	Ps-4	S-4 (2.80 m)
1/28	POM. BIUROWE	17.70	Ps-3	S-4 (3.00 m)
1/29	POM. BIUROWE	24.40	Ps-3	S-4 (3.00 m)
1/30	HOL WINDOWY	8.45	Ps-7	S-4 (3.00 m)
K-1	KLATKA SCHODOWA	17.55	Ps-4	-
K-2	KLATKA SCHODOWA	25.30	Ps-4	S-4/S-1 (3.00 m)
S-1	SZACHT WINDOWY	5.30	-	-
S-2	SZACHT	1.45	-	-
S-3	SZACHT	2.10	-	-
S-4	SZACHT	0.25	-	-
S-5	SZACHT	0.25	-	-
S-6	SZACHT	0.45	-	-
S-7	SZACHT	0.50	-	-
S-8	SZACHT	0.60	-	-
S-9	SZACHT	0.35	-	-
S-10	SZACHT	1.45	-	-
S-11	SZACHT	6.20	-	-
S-12	SZACHT	1.95	-	-
	POW. NETTO (m²)	684.10		

UWAGA:

ZASILANIE URZĄDZEŃ NAPIĘCIEM 230VAC UJĘTO W PROJ. ELEKTRYCZNYM

Prawa autorskie do tego rysunku przysługują PROCHEM S.A. Bez jej zgody rysunek nie może być wykorzystywany lub reprodukowany.

Rew.	Data	Opis zmian	Podpis Proj.	Podpis Spr.

PROCHEM Spółka Akcyjna
Rok założenia firmy 1947
ul. Powązkowska 44c 01-797 Warszawa

Inwestycja: BUDOWA TWR POZNAŃ WRAZ Z INFRASTRUKTURĄ TECHNICZNO – ADMINISTRACYJNĄ
Adres: PORT LOTNICZY – POZNAŃ ŁAWICA
Obiekt: BUDYNEK WIEŻY KONTROLI RUCHU LOTNICZEGO OBIEKT NR 1 SYSTEM VIDEODOMOFONOWY
Przedmiot: RZUT POZIOMU ±0,00

Opracował	inż. P. Dominik	-		Specjalność	TELEKOMUNIKACJA
Projektant	inż. P. Bocian	1512/99/U		Nr projektu 110013	Faza PW, Zespół Z-5
Gł. projektant	inż. P. Bocian	1512/99/U		Nr rysunku 1-C-922	Rewizja 0
Sprawdzający	inż. J. Hiszpański	859/64			
Funkcja	Tytuł, imię i nazwisko	Nr uprawnień	Podpis	Data 03.2012	Skala 1:100

Nazwa: G:\#2011\110013\C\EXPORT\20120426\00C901_System Videodomofonowy\PW\1C922_0.dwg 4.26.12 1:24