


Prawa autorskie do tego rysunku przysługują PROCHEM S.A.
Bez jej zgody rysunek nie może być wykorzystywany lub reprodukowany.

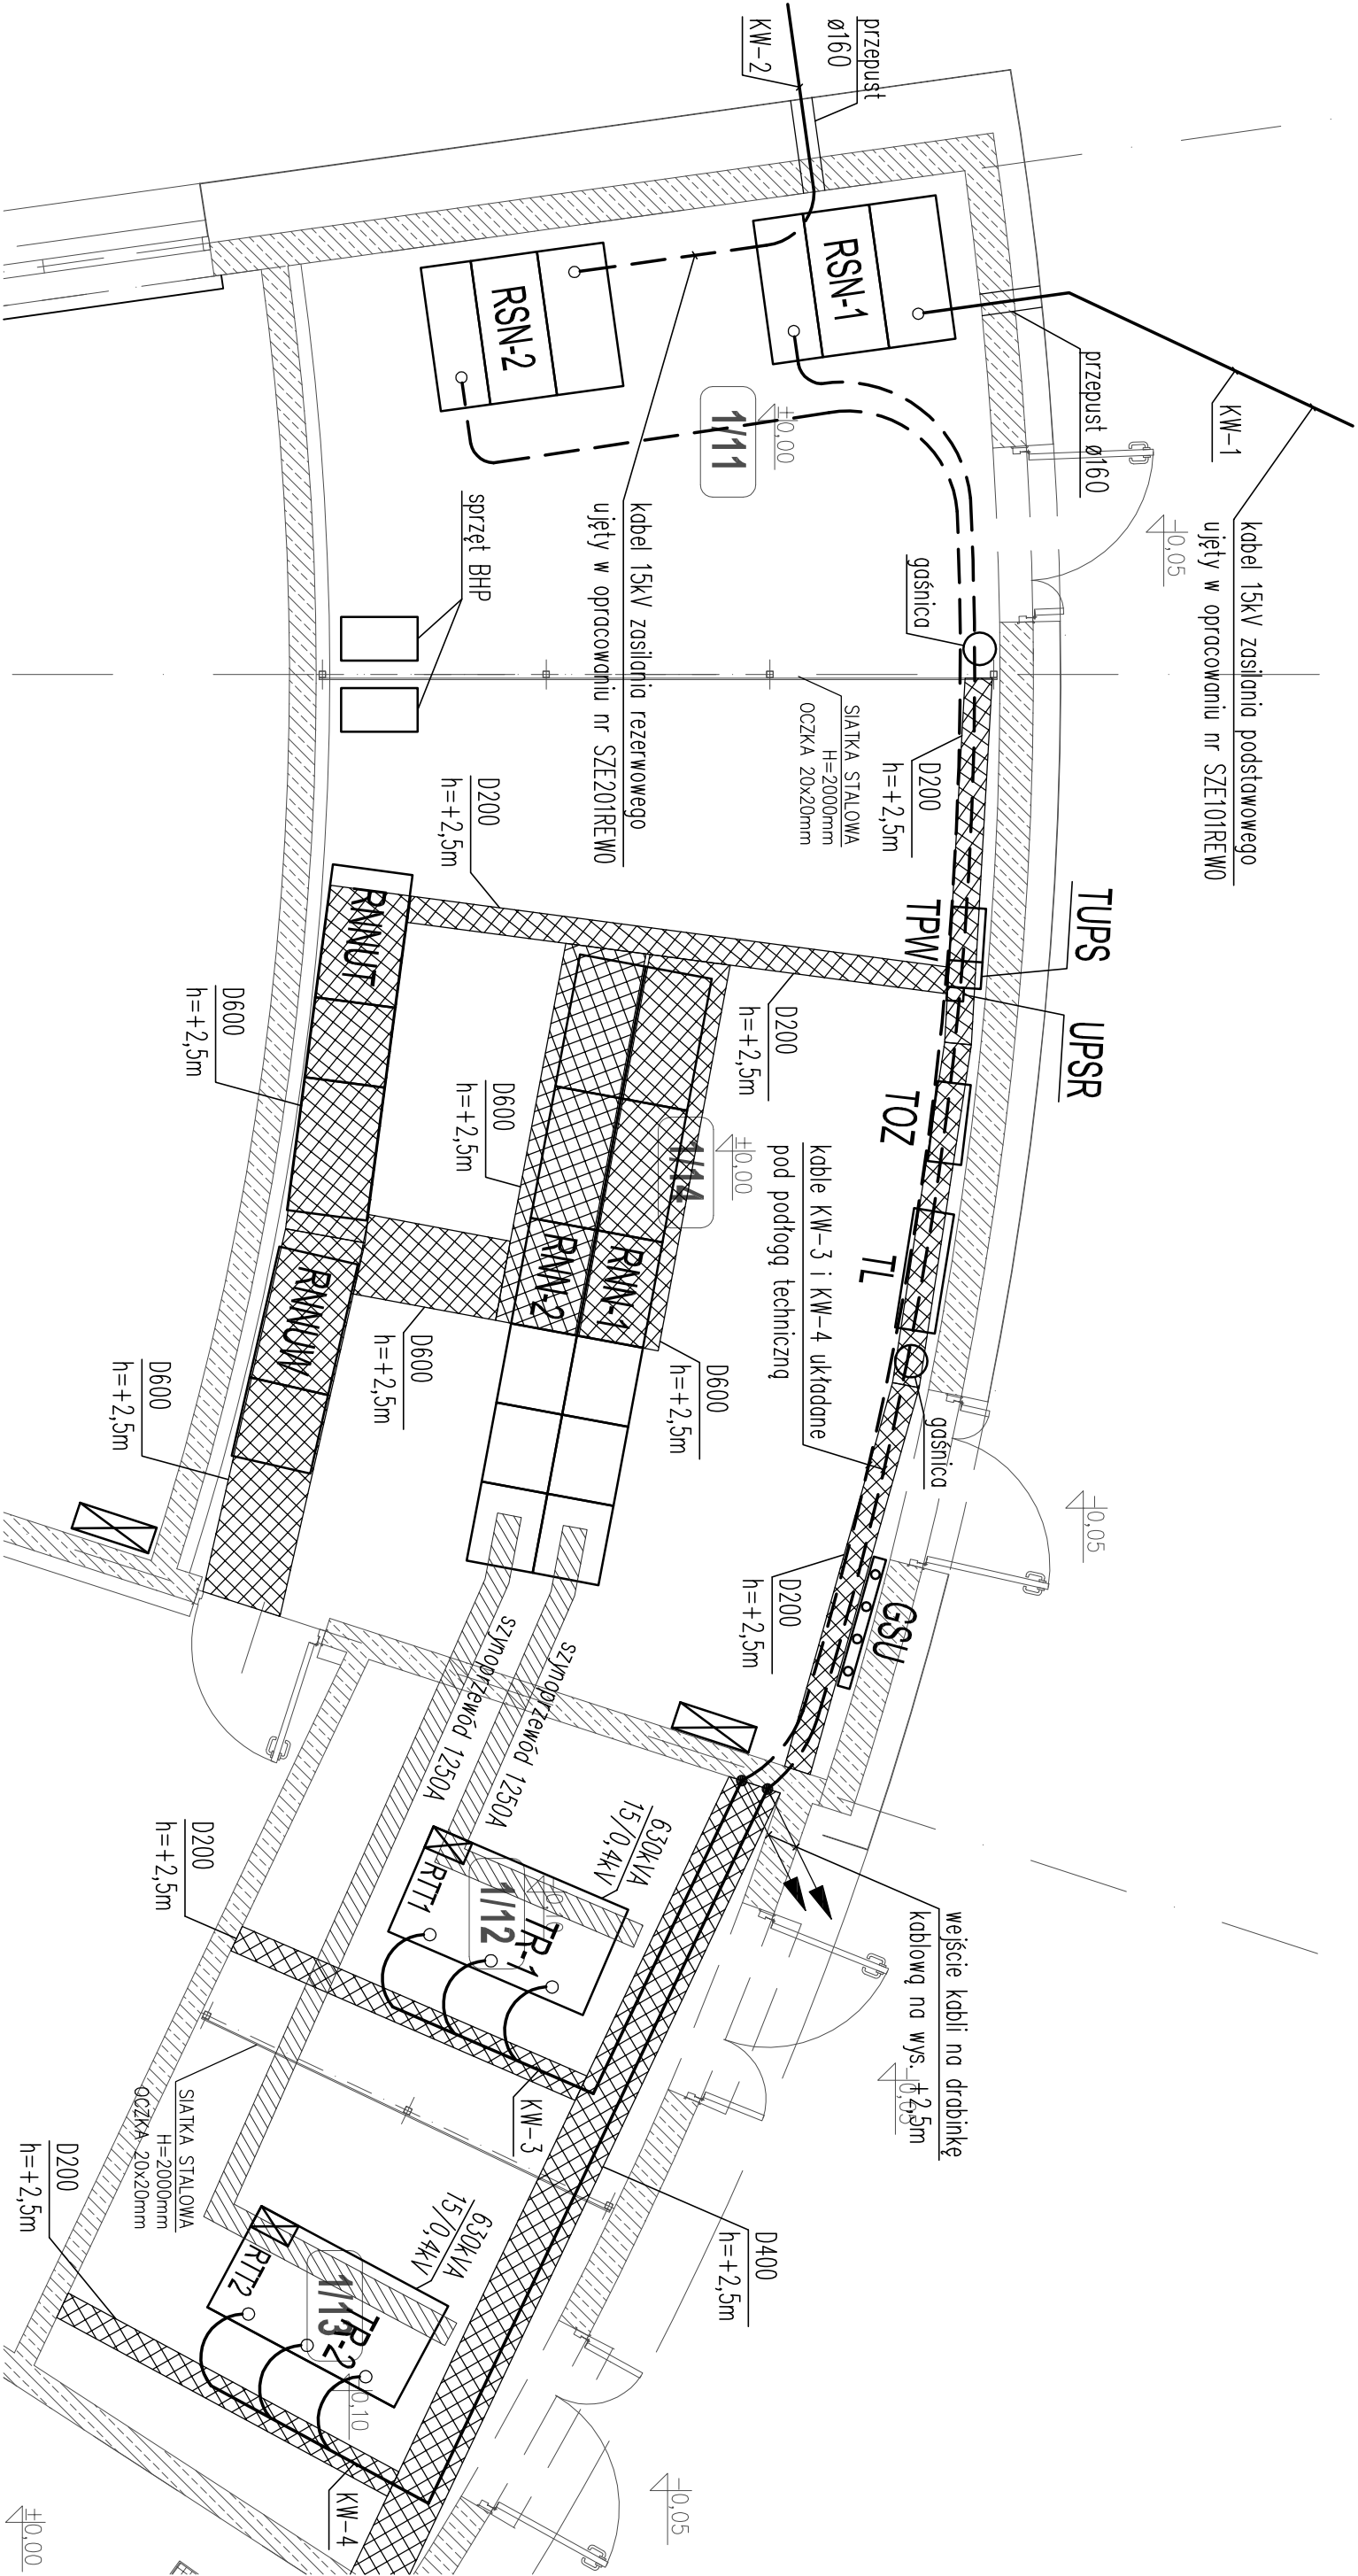

WYKAZ POMIESZCZEŃ

NR.	MAZWA POMIESZCZENIA	POM. nr	POSDZIA	SUFF	NR.	MAZWA POMIESZCZENIA	POM. nr	POSDZIA	SUFF
				[m ²]					[m ²]
1110	UP5	33.80	P5-4	-	1112	TRAF0	10.45	P5-2	-
1111	ROZDZIELNA SN	16.60	P5-5	-	1113	TRAF0	10.50	P5-2	-

[illegible]