


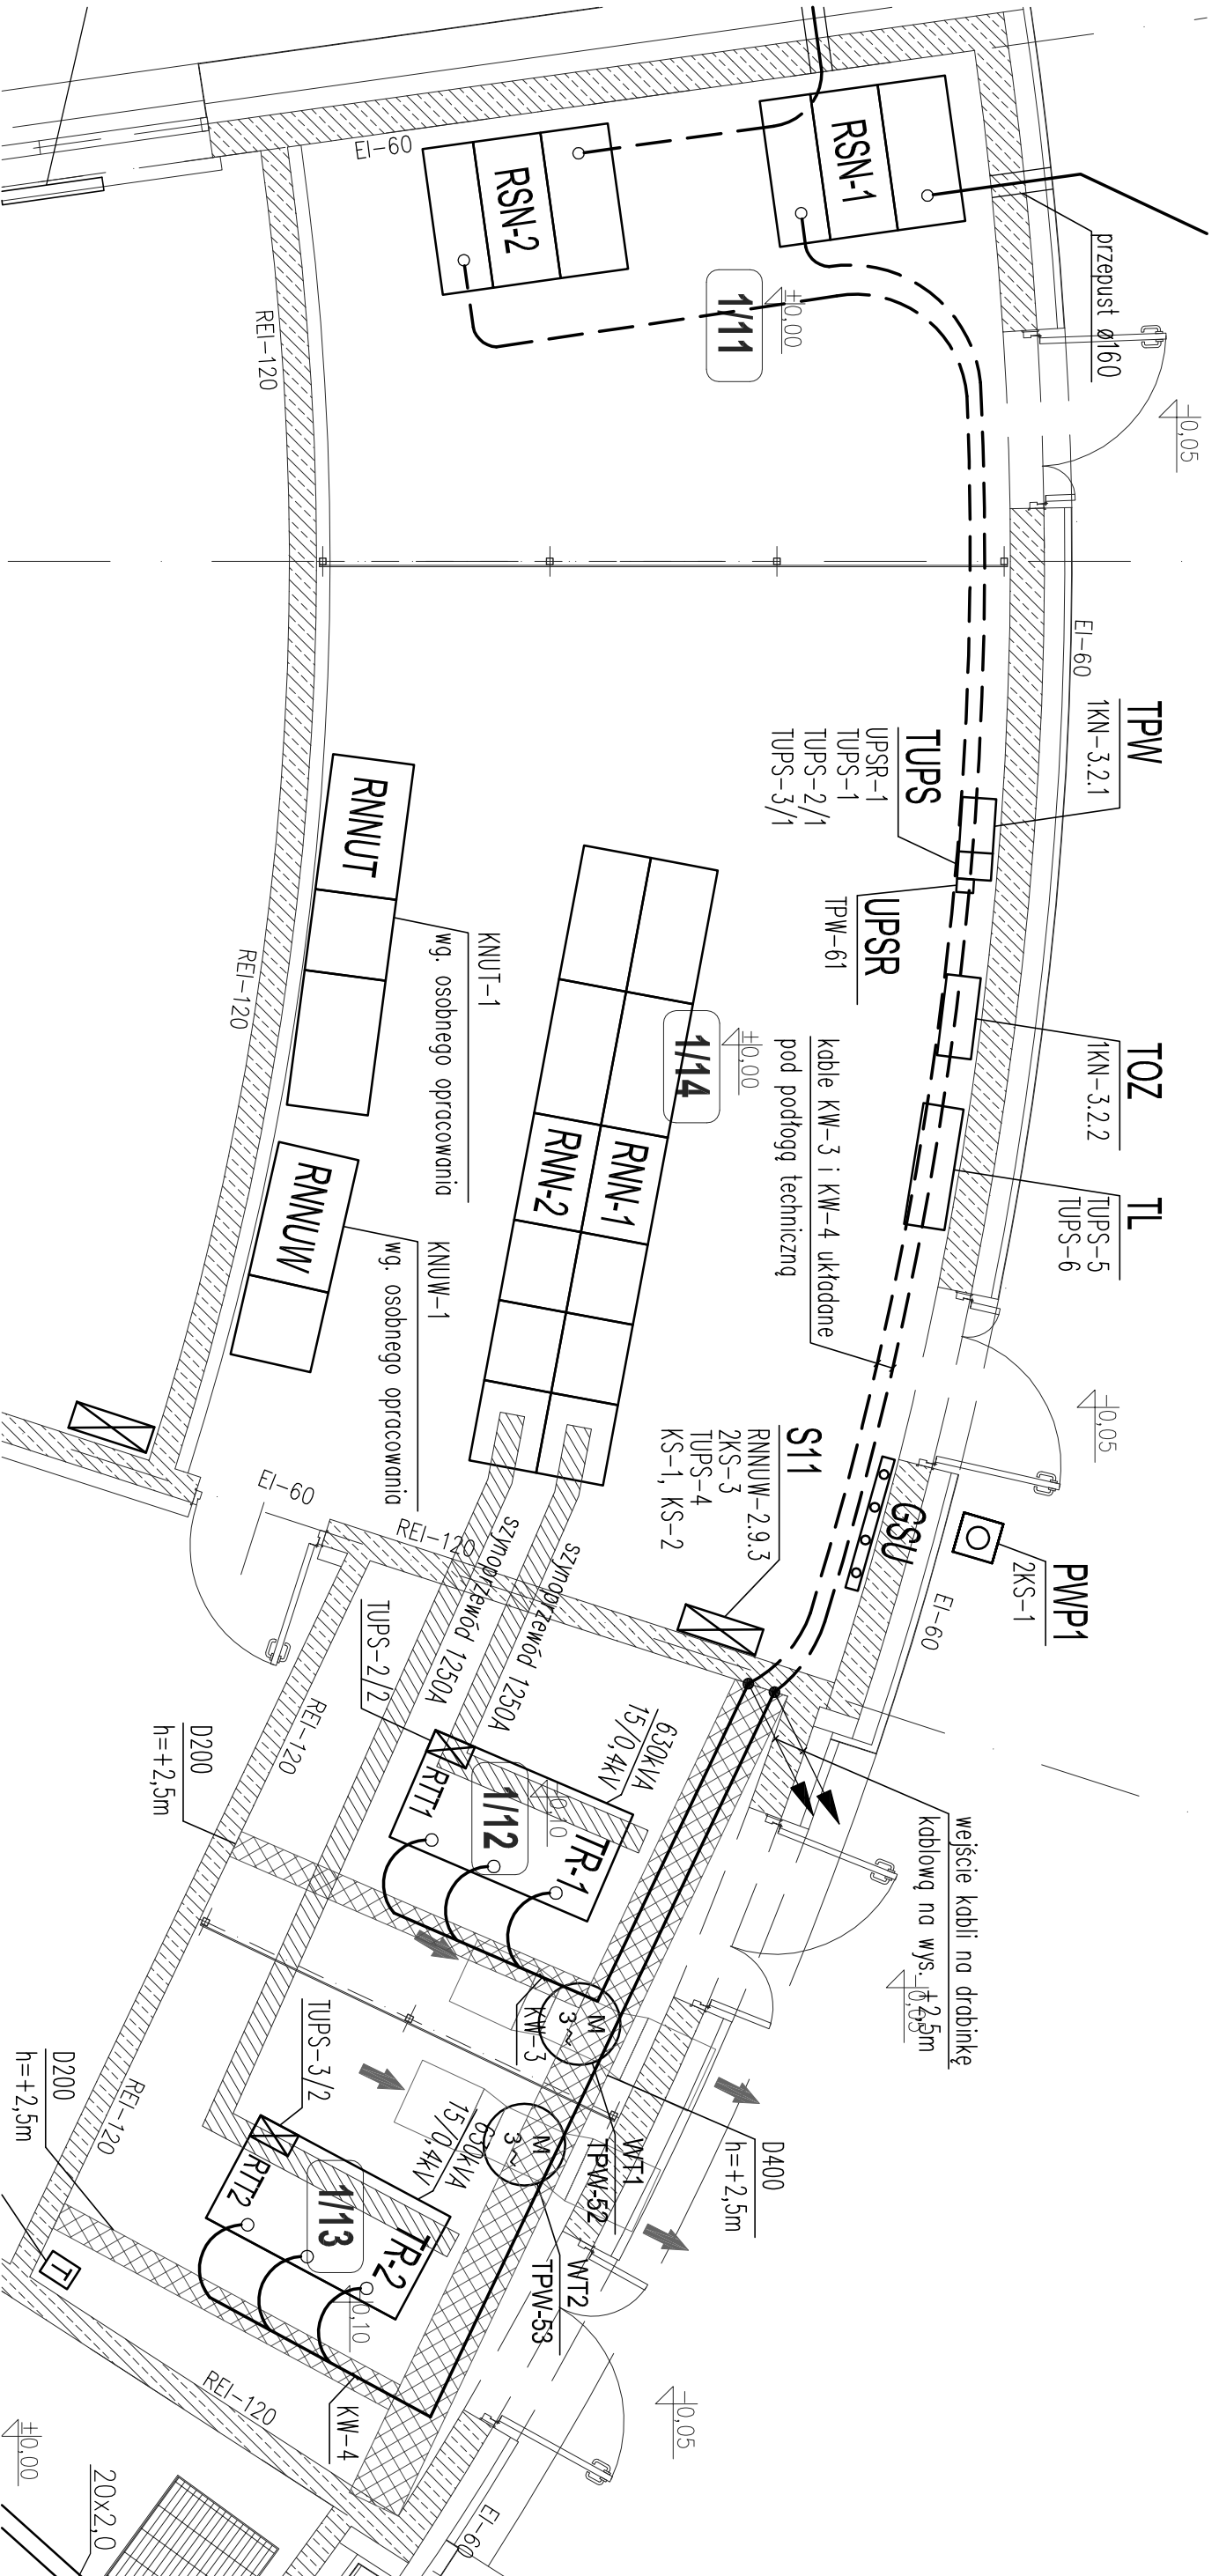

WYKAZ POMIESZCZEŃ

NR.	NAMIA POMIESZCZENIA	POM. nr	POSADA	SUFF	NR.	NAMIA POMIESZCZENIA	POM. nr	POSADA	SUFF
110	UPS	33.80	P-4	-	112	TRAF0	10.45	P-2	-
111	ROZDZIELNA SN	16.60	P-5	-	113	TRAF0	10.50	P-2	-

			Inwestycja	Budowa TWR Poznań	Opracował	inż. J. Mazur	nd.		Specjalność	Elektryczna	Faza	PW
			Adres	Port Lotniczy – Poznań Ławica	Projektant	inż. R. Krych	Wo-846/94		Nr projektu	110013	Zespół	Z-5
			Obiekt	Wieża Kontroli Ruchu Lotniczego	Gł. projektant	inż. R. Krych	Wo-846/94		Nr rysunku	1-E-215	Akusz	Rewizja
				Ob. 1 – Stacja transformatorowa	Sprawdzający	inż. J. Marzatek	St-510/83					
				Plan instalacji siłowej i sterowniczej	Funkcja	Tytuł, imię i nazwisko	Nr uprawnień	Podpis	Data	04.2012	Skala	1:50
Rev.	Data		Opis zmian	Podpis Proj.	Podpis Spr.							