


PRAD ZNAM. ŁĄCZNIKA	400A	50A	200A
FUNKCJA POLA	ZASILAJĄCE	POMIAROWE NAPIĘCIA	TRANSFORMATOROWE
TYP POLA	RK1	ME31F	TR
NUMER POLA	1	2	3

PRĄD ZNAM. ŁĄCZNIKA	400A	50A	200A
FUNKCJA POLA	ZASILAJĄCE	POMIAROWE NAPIĘCIA	TRANSFORMATOROWE
TYP POLA	RK1	ME31F	TR
NUMER POLA	4	5	6

ZASILANIE PODSTAWOWE RSN-1 ZASILANIE REZERWOWE RSN-2

ZASILANIE REZERWOWE

RSN-2

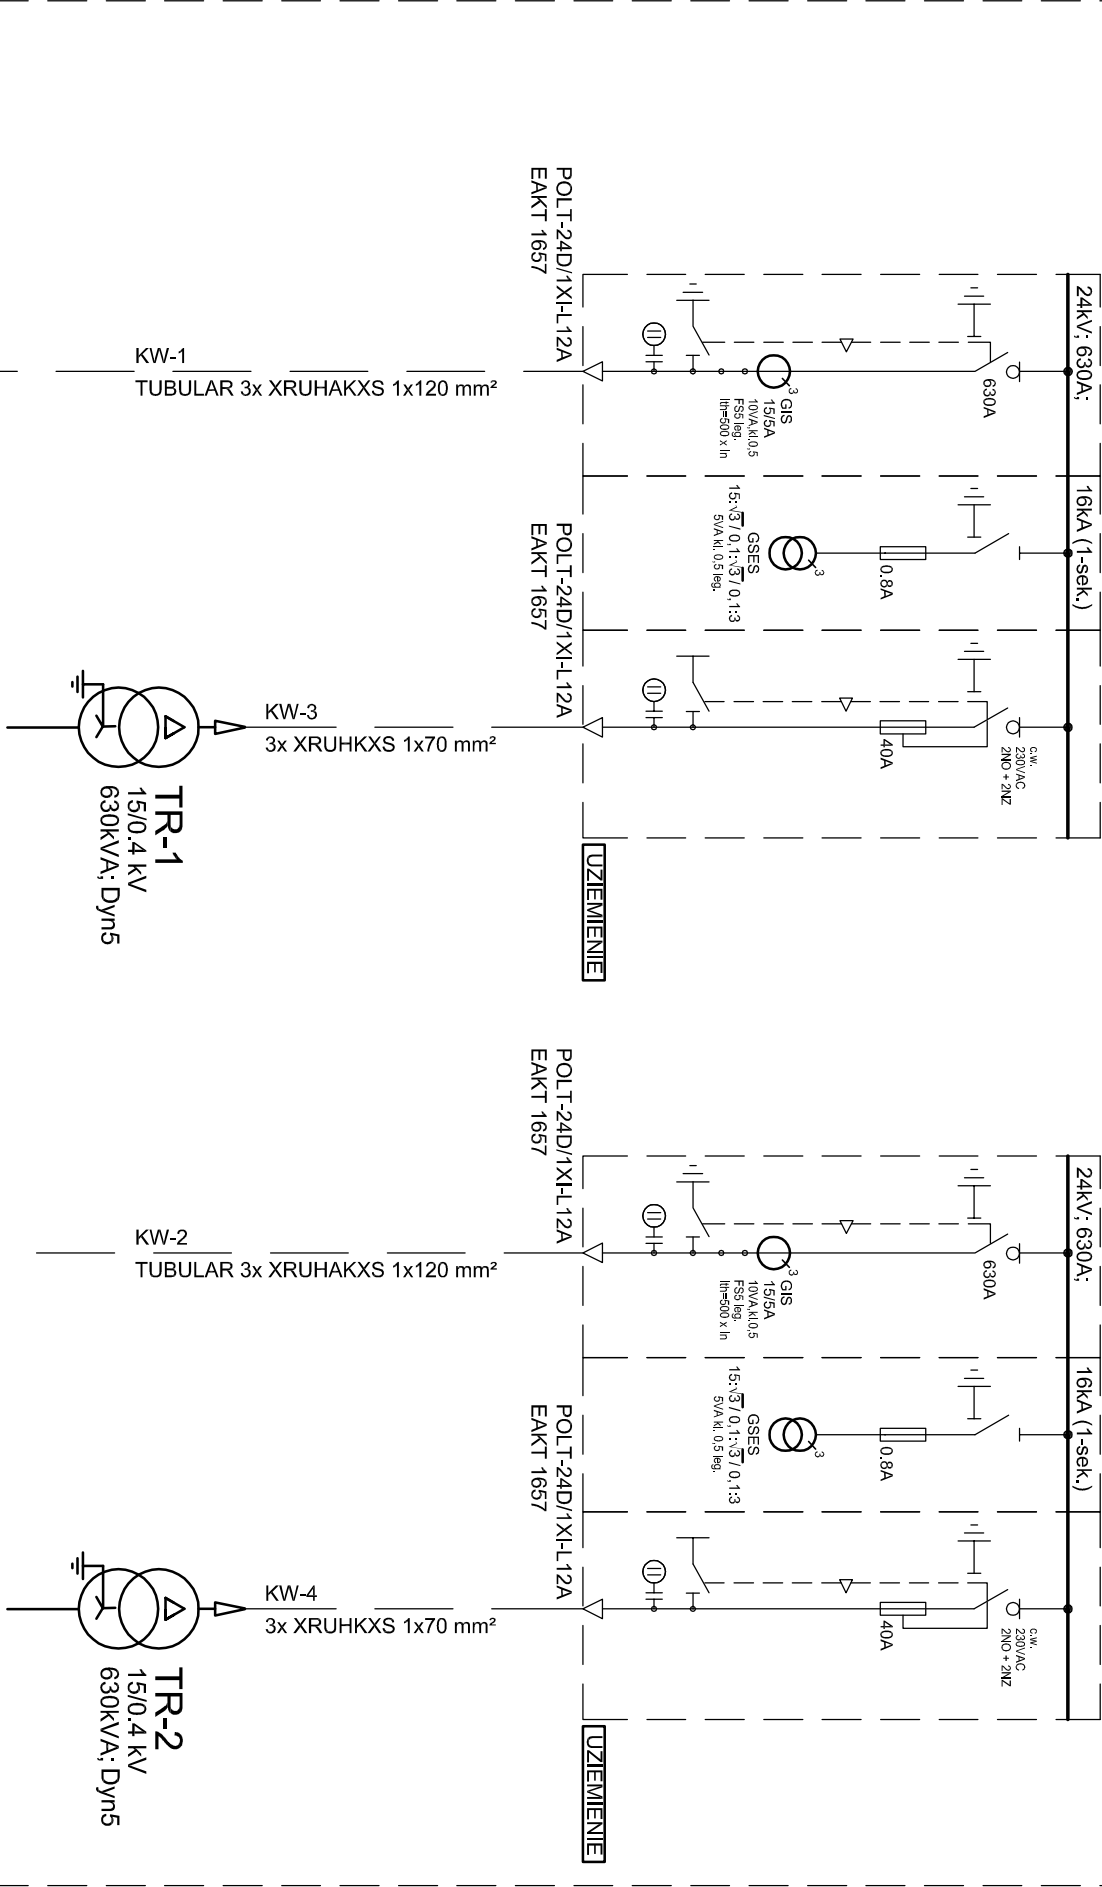

				Inwestycja	Budowa TWR Poznań	Opracował	inż. J. Mazur	nd.		Spełniono	Elektrownia	Faza PW
				Adres	Port Lotniczy – Poznań Ławica	Projektant	inż. R. Knych	Mw-846/94		Nr projektu	110013	Zespół Z-5
				Obiekt	Wieża Kontroli Ruchu Lotniczego	Gł. projektant	inż. R. Knych	Mw-846/94		Nr rysunku	1-E-217	Aktusz Rewizja
					Ob. 1 – Stacja transformatorowa	Sprawdzający	inż. J. Marszałek	St-510/83				0
Rew. Data	Opis zmian	Podpis Proj.	Podpis Spr.	Przedmiot	Schemat ideowy rozdzielnicy 15kV RSN1 i RSN2	Funkcja	Tytuł, imię i nazwisko	Nr uprawnień	Podpis	Data	Skala	/