



Zasilanie z RNN1 p.6

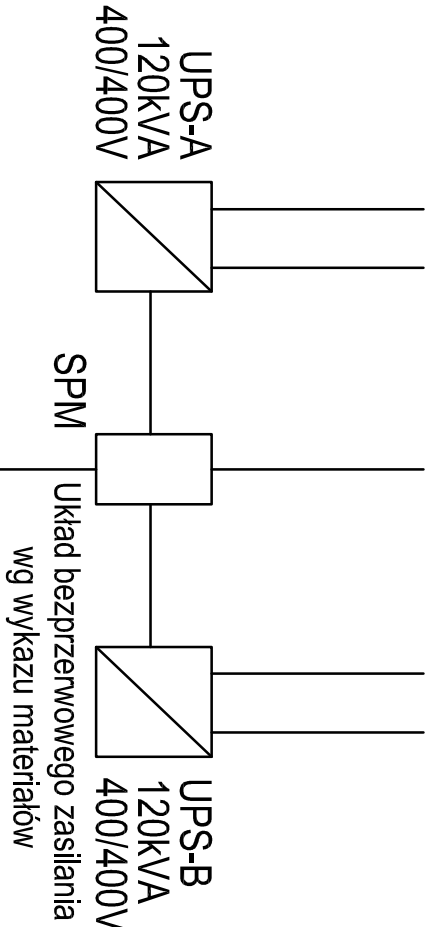


RNNUT

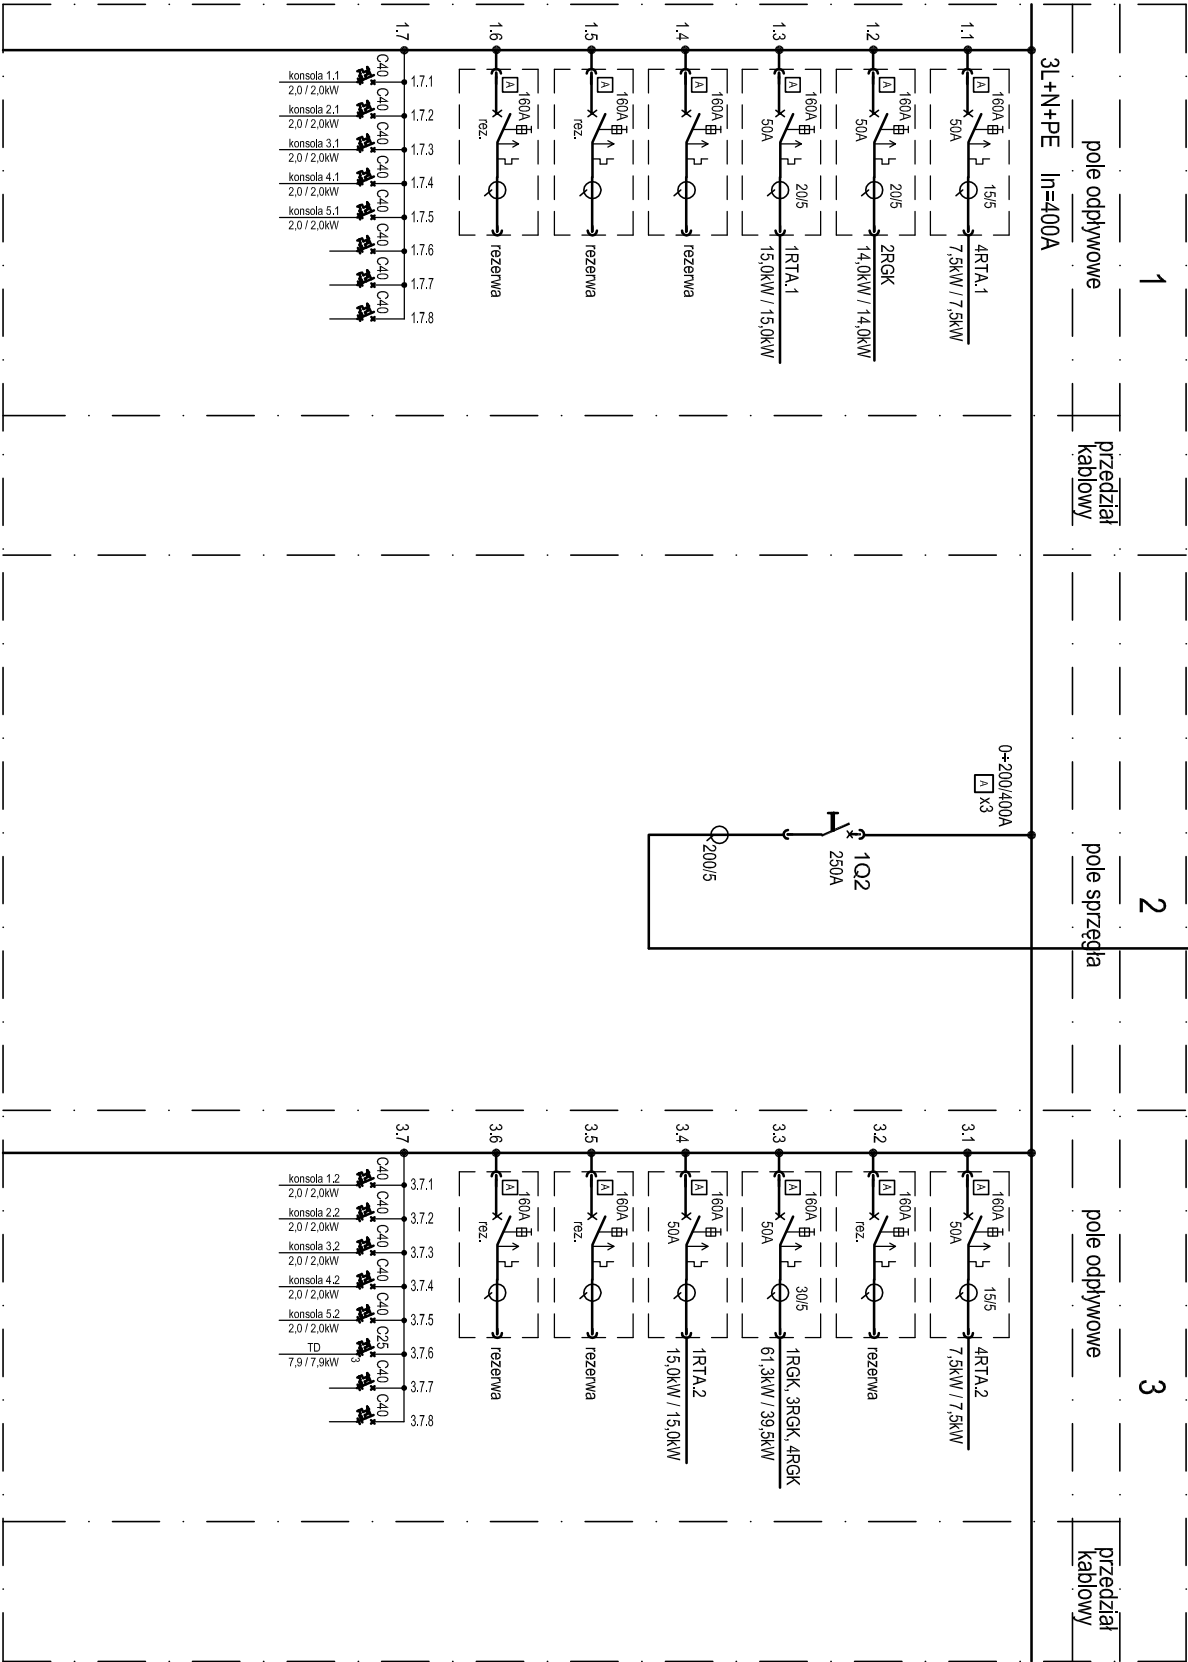


ROZDZIELNICA NAPIĘCIA GWARANTOWANEGO  
TECHNOLOGIA

Zasilanie z RNN1 p.5

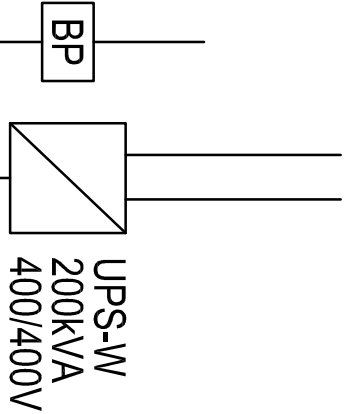

RNNUW

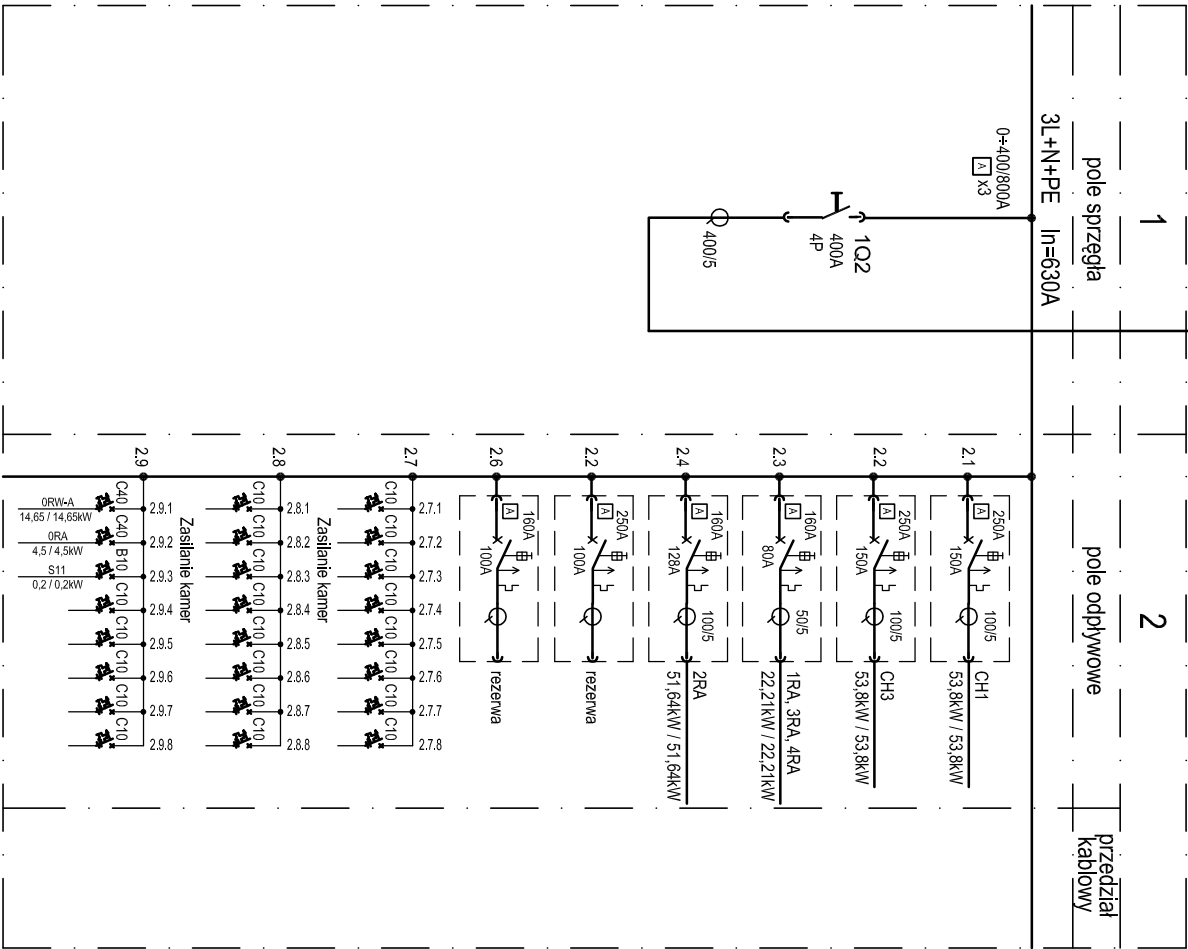

ROZDZIELNICA NAPIĘCIA GWARANTOWANEGO  
WENTYLACJA - KLIMATYZACJA

BILANS MOCY  
Moc zainstalowana  
Technologia  
Gniazda komputerowe  
Dźwig pożarowy  
razem  
Kz=0,7; + rezerwa 20%  
Pz=65 kW  
Pz=35,2 kW  
Pz=8,8 kW  
Pz=109 kW  
Po=91,6 kW

BILANS MOCY  
Moc zainstalowana  
Chiller  
Rozdzielnice RA  
Rezerwa 20%  
razem  
Kz=0,7  
Pz=53,8 kW  
Pz=77,1 kW  
Pz=26,6 kW  
Pz=157,5 kW  
Po=110,3 kW

|   |      |            |        |       |        |      |
|---|------|------------|--------|-------|--------|------|
| Rew   | Data | Opis zmian | Podpis | Proj. | Podpis | Spr. |
| Prawa autorskie do tego rysunku przysługują PROCHEM S.A. Bez jej zgody rysunek nie może być wykorzystywany lub reprodukowany.    |      |            |        |       |        |      |
| <b>PROCHEM</b> Spółka Akcyjna<br>Rok założenia firmy 1947<br>ul. Powązkowska 44c 01-797 Warszawa                                 |      |            |        |       |        |      |
| <b>PROCHEM</b>   |      |            |        |       |        |      |
| Inwestycja: Budowa TWR Poznań<br>wraz z infrastrukturą techniczną – administracyjną<br>Adres: Port Lotniczy – Poznań Ławica      |      |            |        |       |        |      |
| Obiekt: Wieża Kontroli Ruchu Lotniczego<br>Ob. 1 – Stacja transformatorowa<br>Przedmiot Schemat ideowy rozdzielnic RNNUT i RNNUW |      |            |        |       |        |      |
| Opis: Inż. J. Mazur   |      |            |        |       |        |      |
| Projektant: inż. R. Knych   |      |            |        |       |        |      |
| Ct. projektant: inż. R. Knych   |      |            |        |       |        |      |
| Sprawdzający: inż. J. Marszałek                                                                                                  |      |            |        |       |        |      |
| Funkcja: Tytuł, imię i nazwisko                                                                                                  |      |            |        |       |        |      |
| Nr uprawnień   |      |            |        |       |        |      |
| Podpis   |      |            |        |       |        |      |
| Data   |      |            |        |       |        |      |
| Skala   |      |            |        |       |        |      |
| /   |      |            |        |       |        |      |