
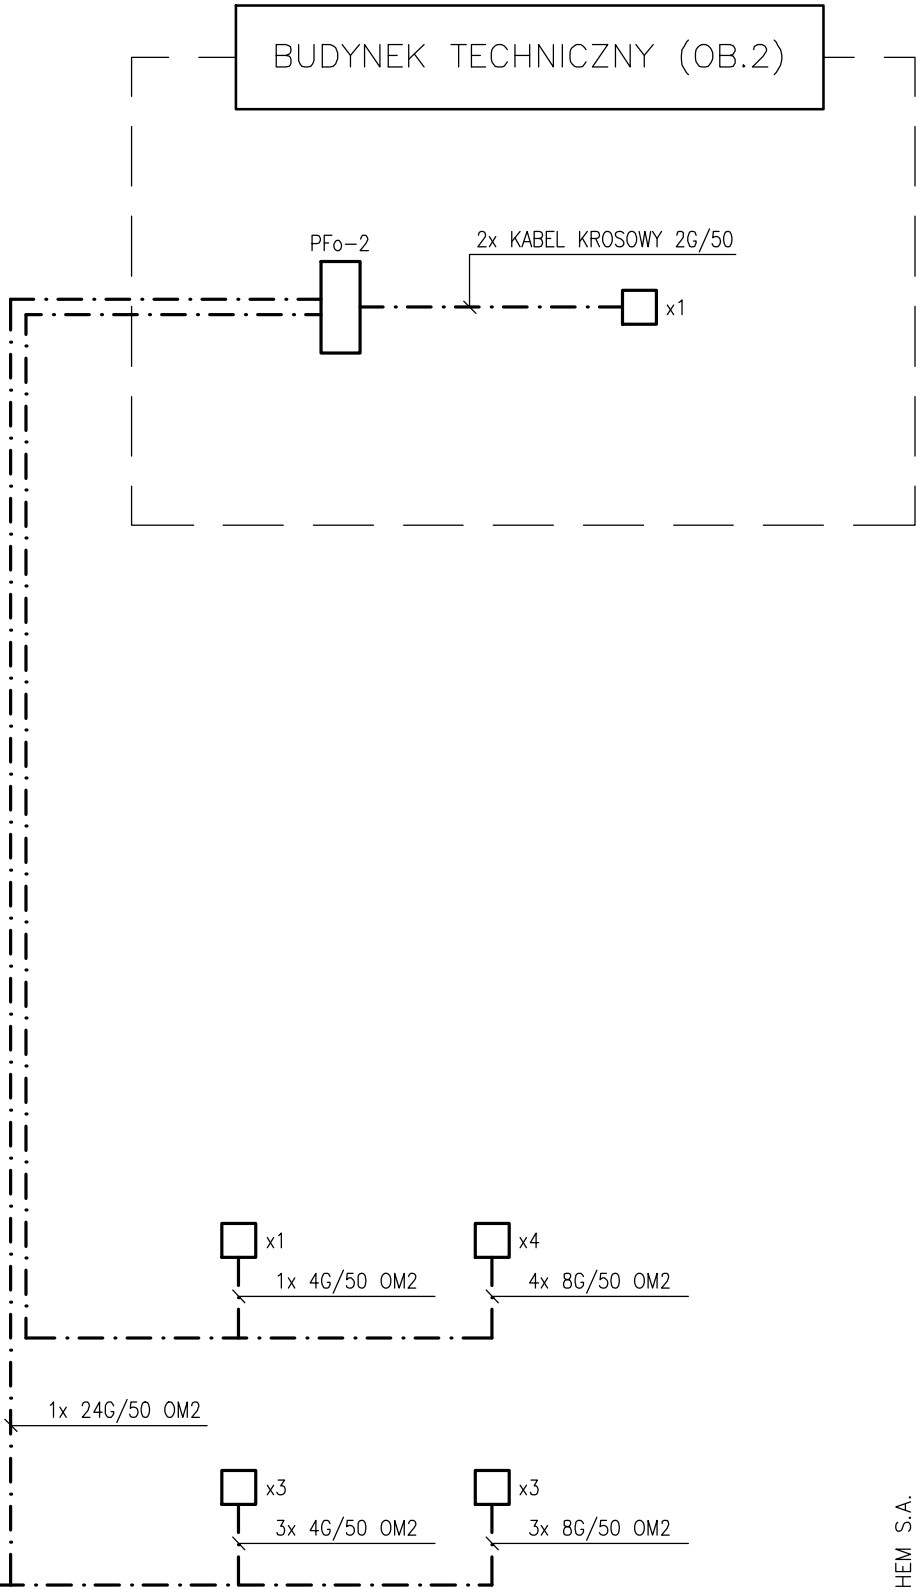


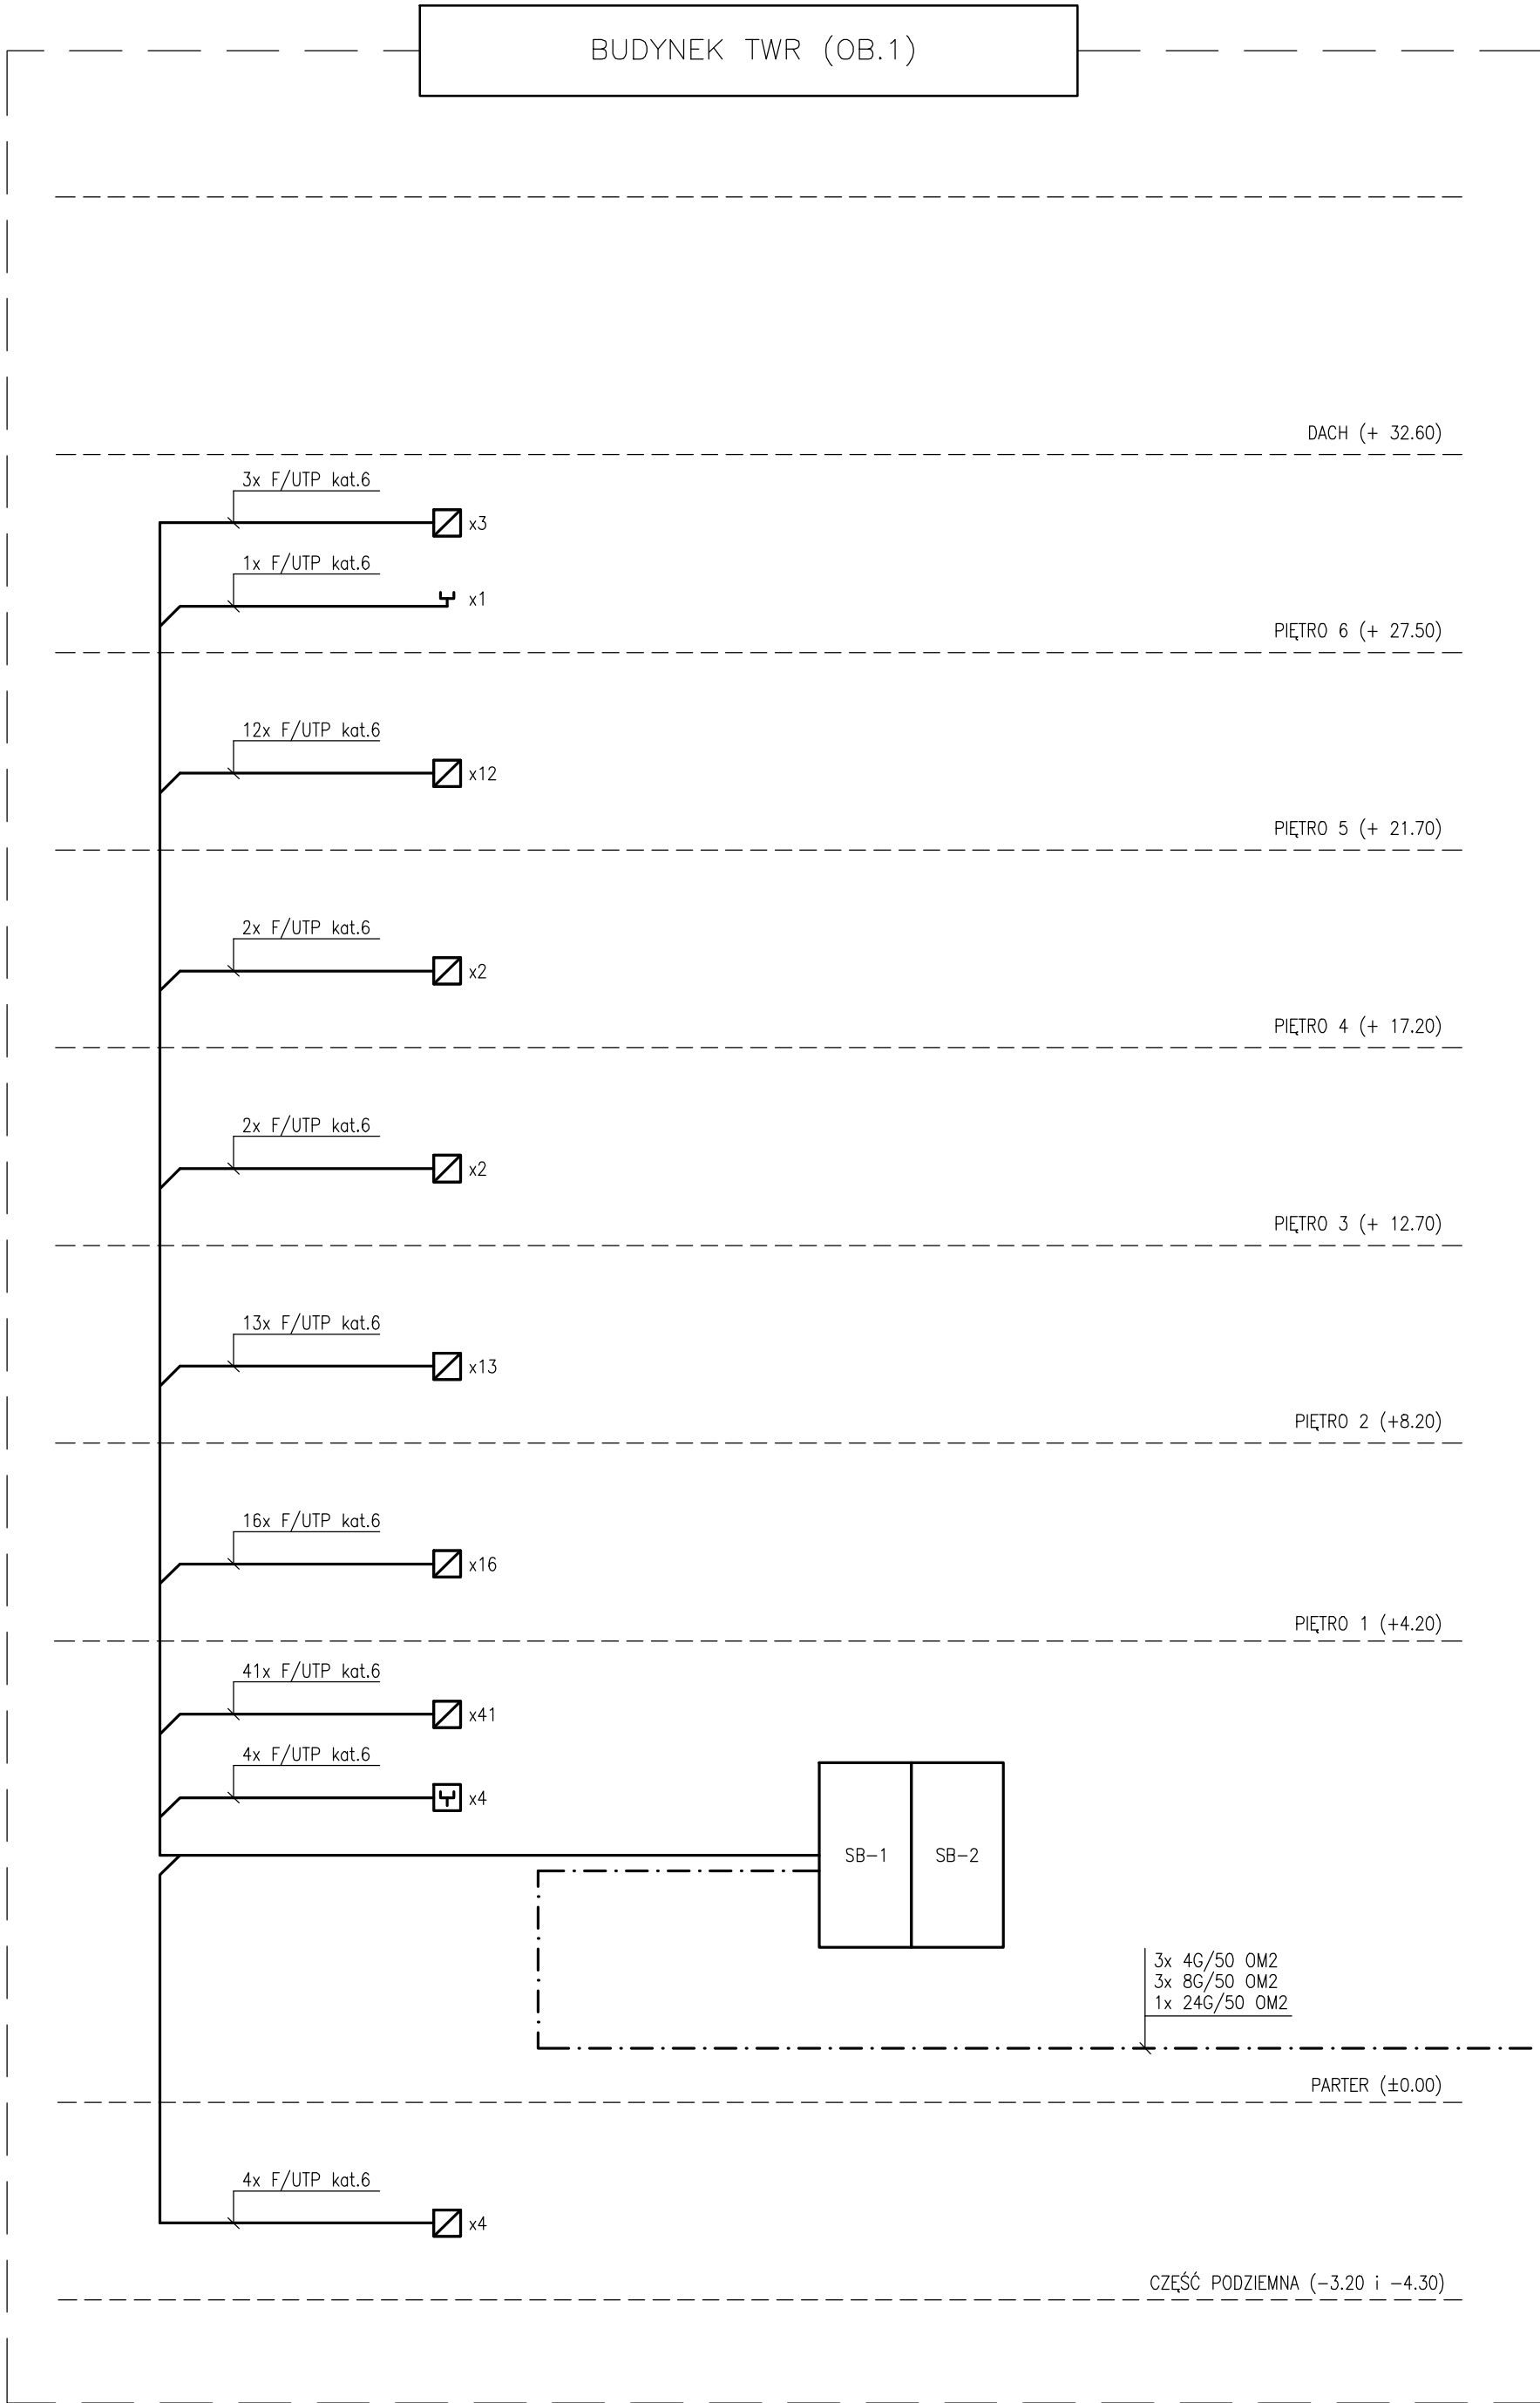

LEGENDA:

- SB1 SZAFY SYSTEMÓW BEZPIECZEŃSTWA
- PFo-2 PRZELĄCZNICZNA ŚWIATŁOWODOWA
- SKRZYŃKA ŁĄCZENIOWA
- ŁĄCZNIK KABLI KAT.6
- GNIAZDO 1xRJ45 kat.6 p/t
- GNIAZDO 1xRJ45 kat.6 n/t

Prawa autorskie do tego rysunku przysługują PROCHEM S.A.
Bez jej zgody rysunek nie może być wykorzystywany lub reprodukowany.

Rew.	Data	Opis zmian	Podpis Proj.	Podpis Spr.
PROCHEM Spółka Akcyjna Rok założenia firmy 1947 ul.Powązkowska 44c 01-797 Warszawa				
InvestycjaBudowa TWR Poznań				
wraz z infrastrukturą techniczną – administracyjną				
AdresPort Lotniczy – Poznań Ławica				
Obiekt				
SYSTEM OKABLOWANIA STRUKTURALNEGO SYSTEMÓW BEZPIECZEŃSTWA				
PrzedmiotSCHEMAT BLOKOWY				
Opracował	inż. J. Żelisko	Techom 197/P/99		Specjalność TELEKOMUNIKACJA
Projektant	inż. J. Żelisko	Techom 197/P/99		Nr projektu110013
				FazaPW
				ZespółZ-5
Gł. projektant	inż. P. Bocian	1512/99/U		Nr rysunku00-C-312
Sprawdzający	inż. J. Hiszpański	859/64		Rewizja0
Funkcja	Tytuł, imię i nazwisko	Nr uprawnień	Podpis	Data03.2012
				Skala%