



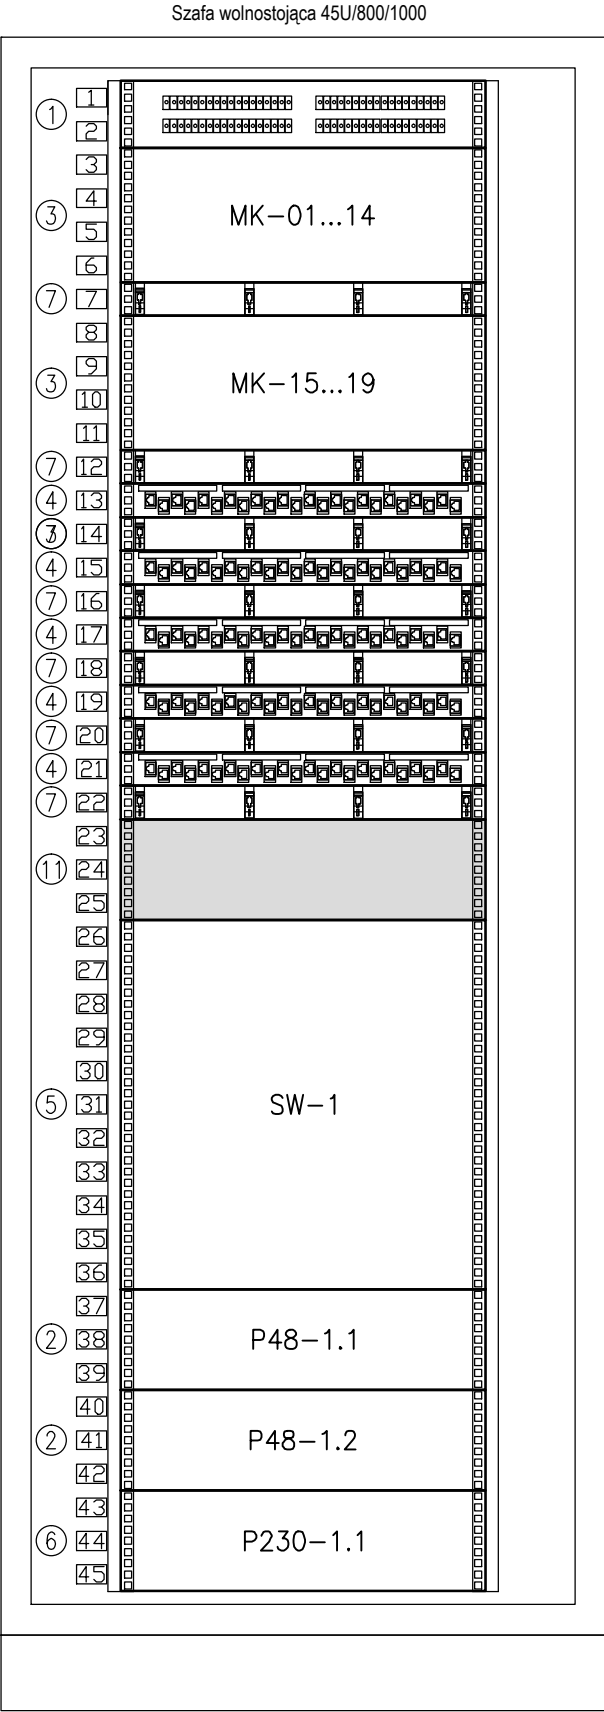

SB-1

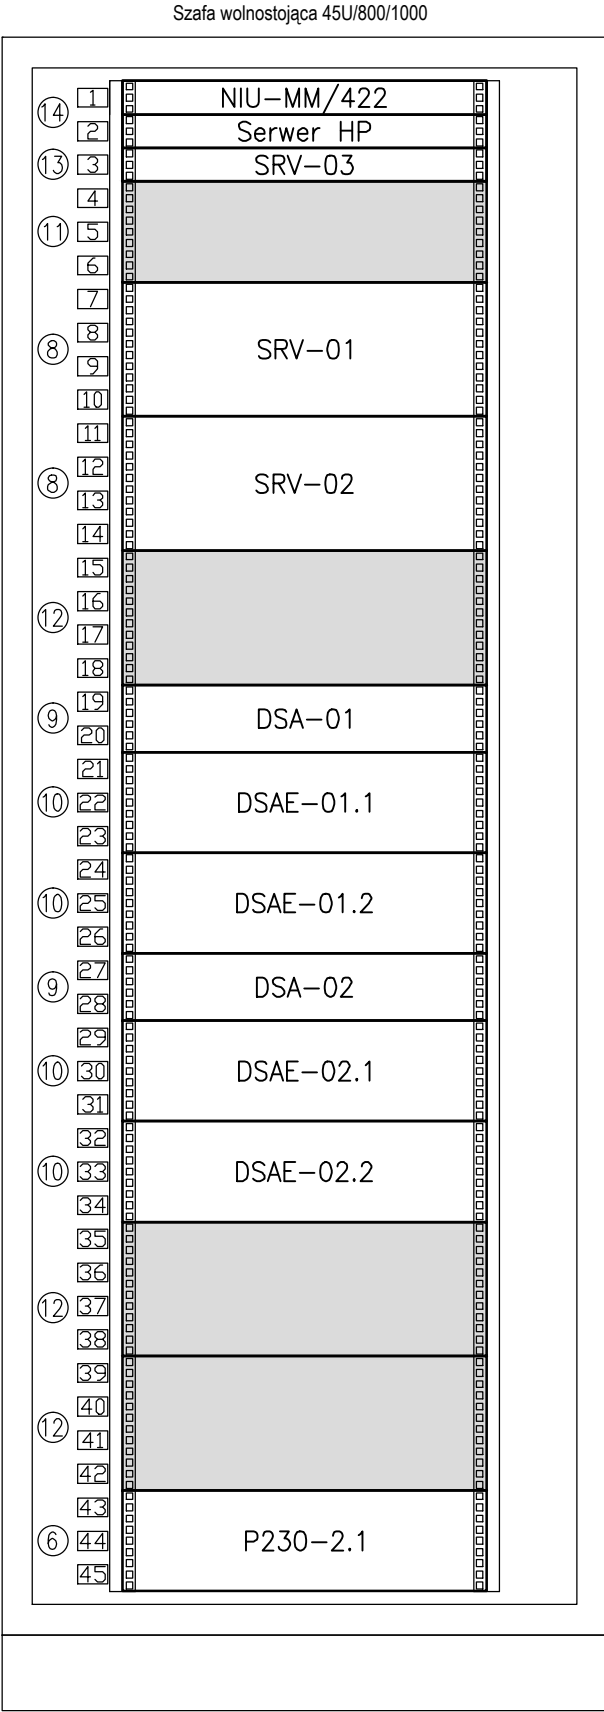

SB-2

LEGENDA

SYMBOL

- ① PRZEŁĄCZNICA ŚWIATŁOWODOWA 19" 72xSC
- ② PANEL DYSTRYBUCJI NAPIĘĆ 48VDC
- ③ PANEL MEDIAKONWERTERÓW
- ④ 19" PATCH PANEL, 24x RJ45, kat. 6
- ⑤ SWITCH 7 SLOT CHASSIS FOR 48Gbps/SLOT
- ⑥ PANEL DYSTRYBUCJI NAPIĘĆ 230VAC
- ⑦ ORGANIZATOR KABLI
- ⑧ SERWER ZARZĄDZAJĄCY
- ⑨ MACIERZ iSCSI FAS
- ⑩ ROZSZERZENIE MODUŁOWE DO MACIERZY iSCSI FAS
- ⑪ ZAŚLEPKA 3U
- ⑫ ZAŚLEPKA 4U
- ⑬ SERWER SYSTEMU SSWiN/SKD – UJĘTO W DOK. NR 00C501
- ⑭ STEROWNIK CENTRALNY SYSTEMU OCHRONY OGRODZENIA (KONTROLER + SERWER HP) – UJĘTO W DOK. NR 00C501

Rev.

Data

Opis zmian

Podpis Proj.

Podpis Spr.

PROCHEM

Spółka Akcyjna

Rok założenia firmy1947

ul.Powązkowska 44c01-797 Warszawa

PROCHEM

Investycja

Budowa TWR Poznań
wraz z infrastrukturą techniczną – administracyjną
Port Lotniczy – Poznań Ławica

Adres

Obiekt

WIEŻA KONTROLI RUCHU LOTNICZNEGO – OB. NR 1
SYSTEM TELEWIZJI DOZOROWEJ (CCTV-IP)

Przedmiot

SZAFA SB-1 I SB-2

Opracował

inż. J. Żelisko

Techom 197/P/99

Projektant

inż. J. Żelisko

Techom 197/P/99

Gł. projektant

inż. P. Bocian

1512/99/U

Sprawdzający

inż. J. Hiszpański

859/64

Funkcja

Tytuł, imię i nazwisko

Nr uprawnień

Podpis

Specjalność

TELEKOMUNIKACJA

Nr projektu

110013

Faza

PW

Zespół

Z-5

Nr rysunku

1-C-313

Rewizja

0

Data

03.2012

Skala

1:10

Prawa autorskie do tego rysunku przysługują PROCHEM S.A.
Bez jej zgody rysunek nie może być wykorzystywany lub reprodukowany.

Prawa autorskie do tego rysunku przysługują PROCHEM S.A.
Bez jej zgody rysunek nie może być wykorzystywany lub reprodukowany.