


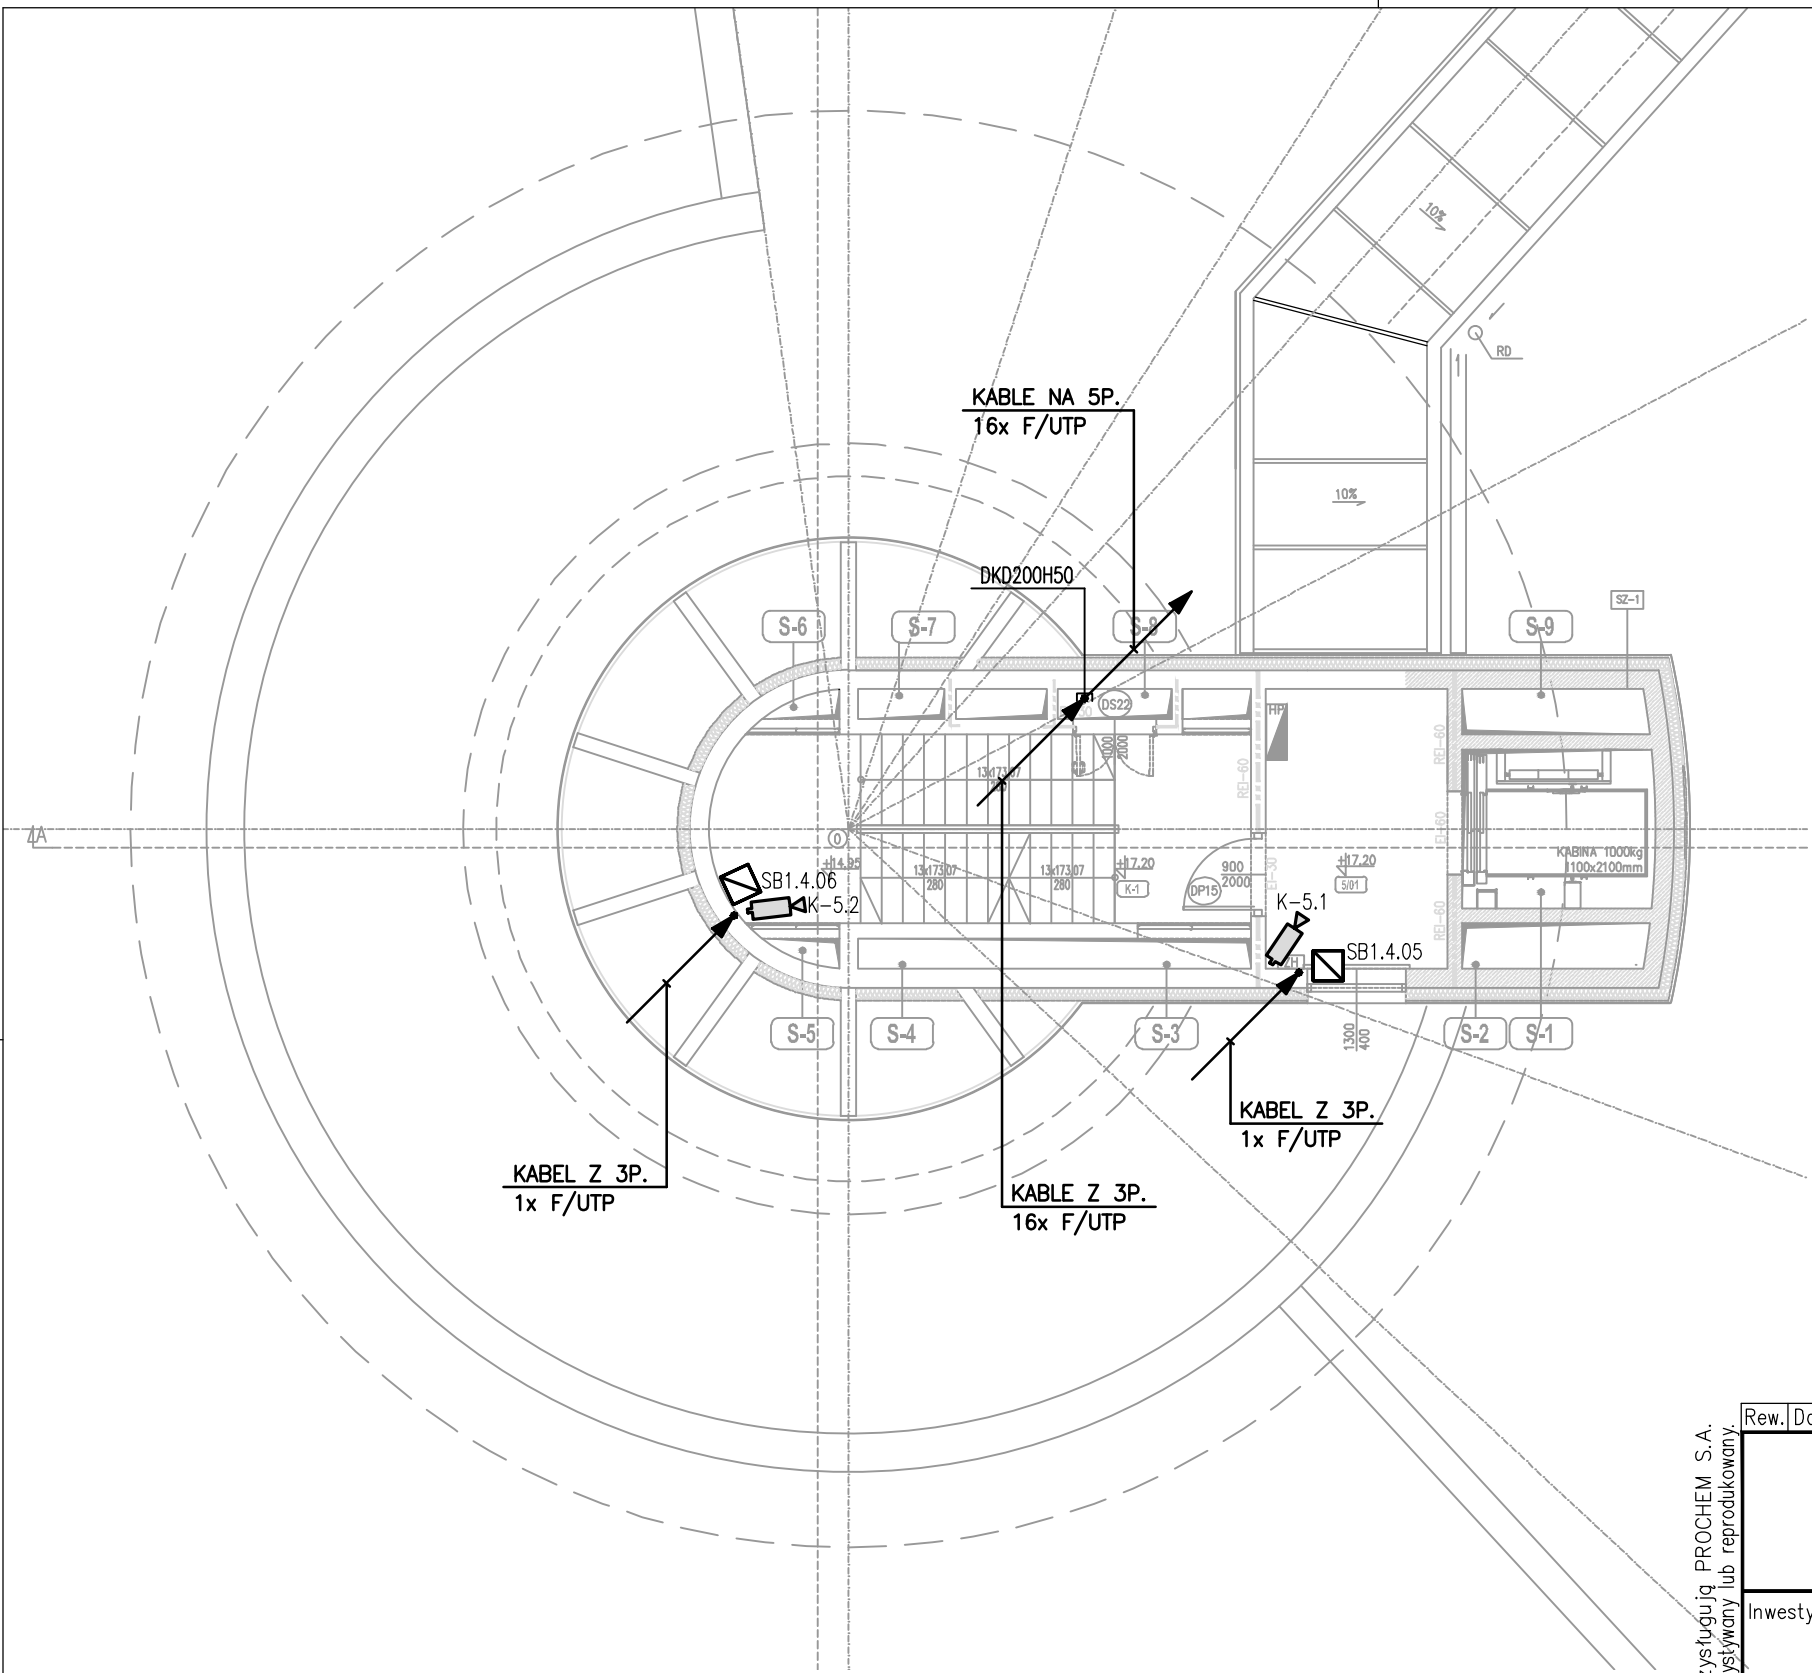

| WYKAZ POMIESZCZEŃ |                     |         |          |              |
|-------------------|---------------------|---------|----------|--------------|
| IV PIĘTRO         |                     |         |          |              |
| NR.               | NAZWA POMIESZCZENIA | POW. m² | POSADZKA | SUFIT        |
| 5/01              | HOL WINDOWY         | 8.90    | Ps-4     | S-4 (3,00 m) |
| K-1               | KLATKA SCHODOWA     | 17.55   | Ps-4     |              |
| S-1               | SZACHT WINDOWY      | 5.30    | -        |              |
| S-2               | SZACHT              | 1.45    |          |              |
| S-3               | SZACHT              | 2.10    | -        |              |
| S-4               | SZACHT              | 0.25    | -        |              |
| S-5               | SZACHT              | 0.25    | -        |              |
| S-6               | SZACHT              | 0.45    | -        |              |
| S-7               | SZACHT              | 0.50    | -        |              |
| S-8               | SZACHT              | 0.60    | -        |              |
| S-9               | SZACHT              | 0.35    | -        |              |
| S-10              | SZACHT              | 1.45    | -        |              |
| POW. NETTO ( m² ) |                     | 39.15   |          |              |

Rev.

Data

Opis zmian

Podpis Proj.

Podpis Spr.

PROCHEM Spółka Akcyjna

Rok założenia firmy1947

ul.Powązkowska 44c 01-797 Warszawa

PROCHEM

InwestycjaBudowa TWR Poznań

wraz z infrastrukturą techniczno – administracyjną

AdresPort Lotniczy – Poznań Ławica

ObiektWIEŻA KONTROLI RUCHU LOTNICZNEGO – OB. NR 1

SYSTEM TELEWIZJI DOZOROWEJ (CCTV-IP)

PrzedmiotRZUT POZIOMU +17.20

|                |                        |                 |        |             |                 |       |
|----------------|------------------------|-----------------|--------|-------------|-----------------|-------|
| Opracował      | inż. J. Żelisko        | Techom 197/P/99 |        | Specjalność | TELEKOMUNIKACJA |       |
| Projektant     | inż. J. Żelisko        | Techom 197/P/99 |        | Nr projektu | Faza            | PW    |
|                |                        |                 |        | 110013      | Zespół          | Z-5   |
| Gł. projektant | inż. P. Bocian         | 1512/99/U       |        | Nr rysunku  | 1-C-326         |       |
| Sprawdzający   | inż. J. Hiszpański     | 859/64          |        |             | 0               |       |
| Funkcja        | Tytuł, imię i nazwisko | Nr uprawnień    | Podpis | Data        | 03.2012         | Skala |
|                |                        |                 |        |             | 1:100           |       |

Prawa autorskie do tego rysunku przysługują PROCHEM S.A.

Bez jej zgody rysunek nie może być wykorzystywany lub reprodukowany.

Prawa autorskie do tego rysunku przysługują PROCHEM S.A.  
Bez jej zgody rysunek nie może być wykorzystywany lub reprodukowany.