


WYKAZ POMIESZCZEŃ

NR.	NAZWA POMIESZCZENIA	POW. m²	POSADZKA	SUFIT (Hsp.n.p.p.)
7/01	SALA OPERACYJNA	108.90	Ps-8	S-3 (3.50 m)
7/02	SCHODY + SPOCZNIK W SALI OPERACYJNEJ	23.10	Ps-9	S-3 (3.50 m)
POW. NETTO (m²)		132.00		

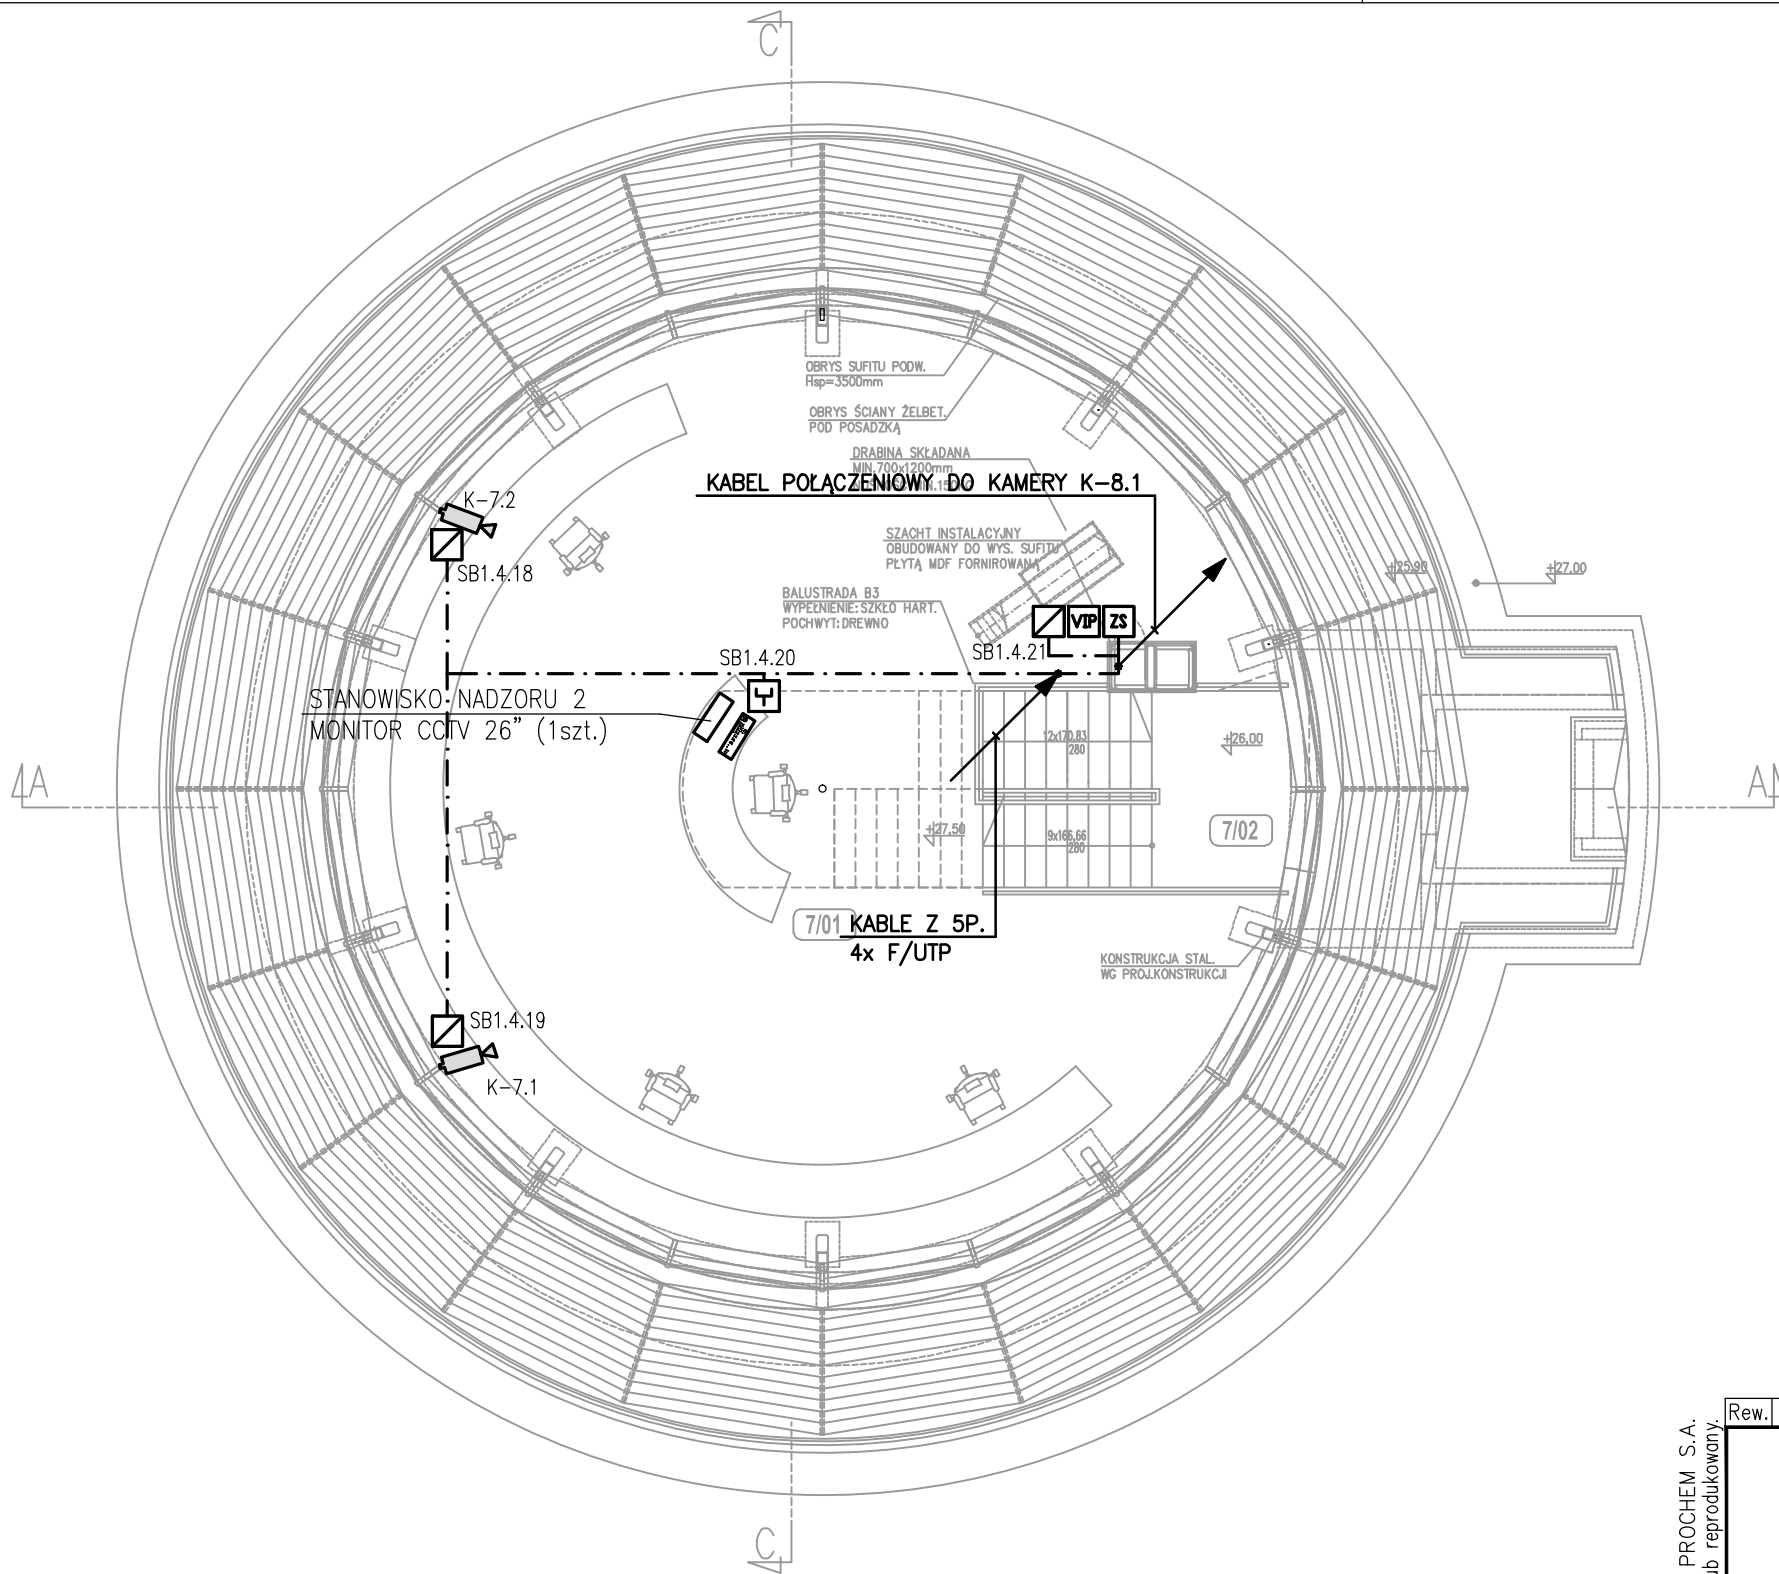

Prawa autorskie tego rysunku przysługują PROCHEM S.A.
Bez jej zgody rysunek nie może być wykorzystywany lub reprodukowany.

Rew.	Data	Opis zmian		Podpis Proj.	Podpis Spr.
PROCHEM Spółka Akcyjna Rok założenia firmy1947 ul.Powązkowska 44c 01-797 Warszawa PROCHEM					
Inwestycja	Budowa TWR Poznań wraz z infrastrukturą techniczno – administracyjną				
Adres	Port Lotniczy – Poznań Ławica				
Obiekt	WIEŻA KONTROLI RUCHU LOTNICZNEGO – OB. NR 1 SYSTEM TELEWIZJI DOZOROWEJ (CCTV-IP)				
Przedmiot	RZUT POZIOMU +27.50				
Opracował	inż. J. Żelisko	Techom 197/P/99		Specjalność	TELEKOMUNIKACJA
Projektant	inż. J. Żelisko	Techom 197/P/99		Nr projektu	Faza
				110013	PW
				Zespół	Z-5
Gł. projektant	inż. P. Bocian	1512/99/U		Nr rysunku	Rewizja
Sprawdzający	inż. J. Hiszpański	859/64		1-C-328	0
Funkcja	Tytuł, imię i nazwisko	Nr uprawnień	Podpis	Data	Skala
				03.2012	1:100

Prawa autorskie do tego rysunku przysługują PROCHEM S.A. Bez jej zgody rysunek nie może być wykorzystywany lub reprodukowany.