


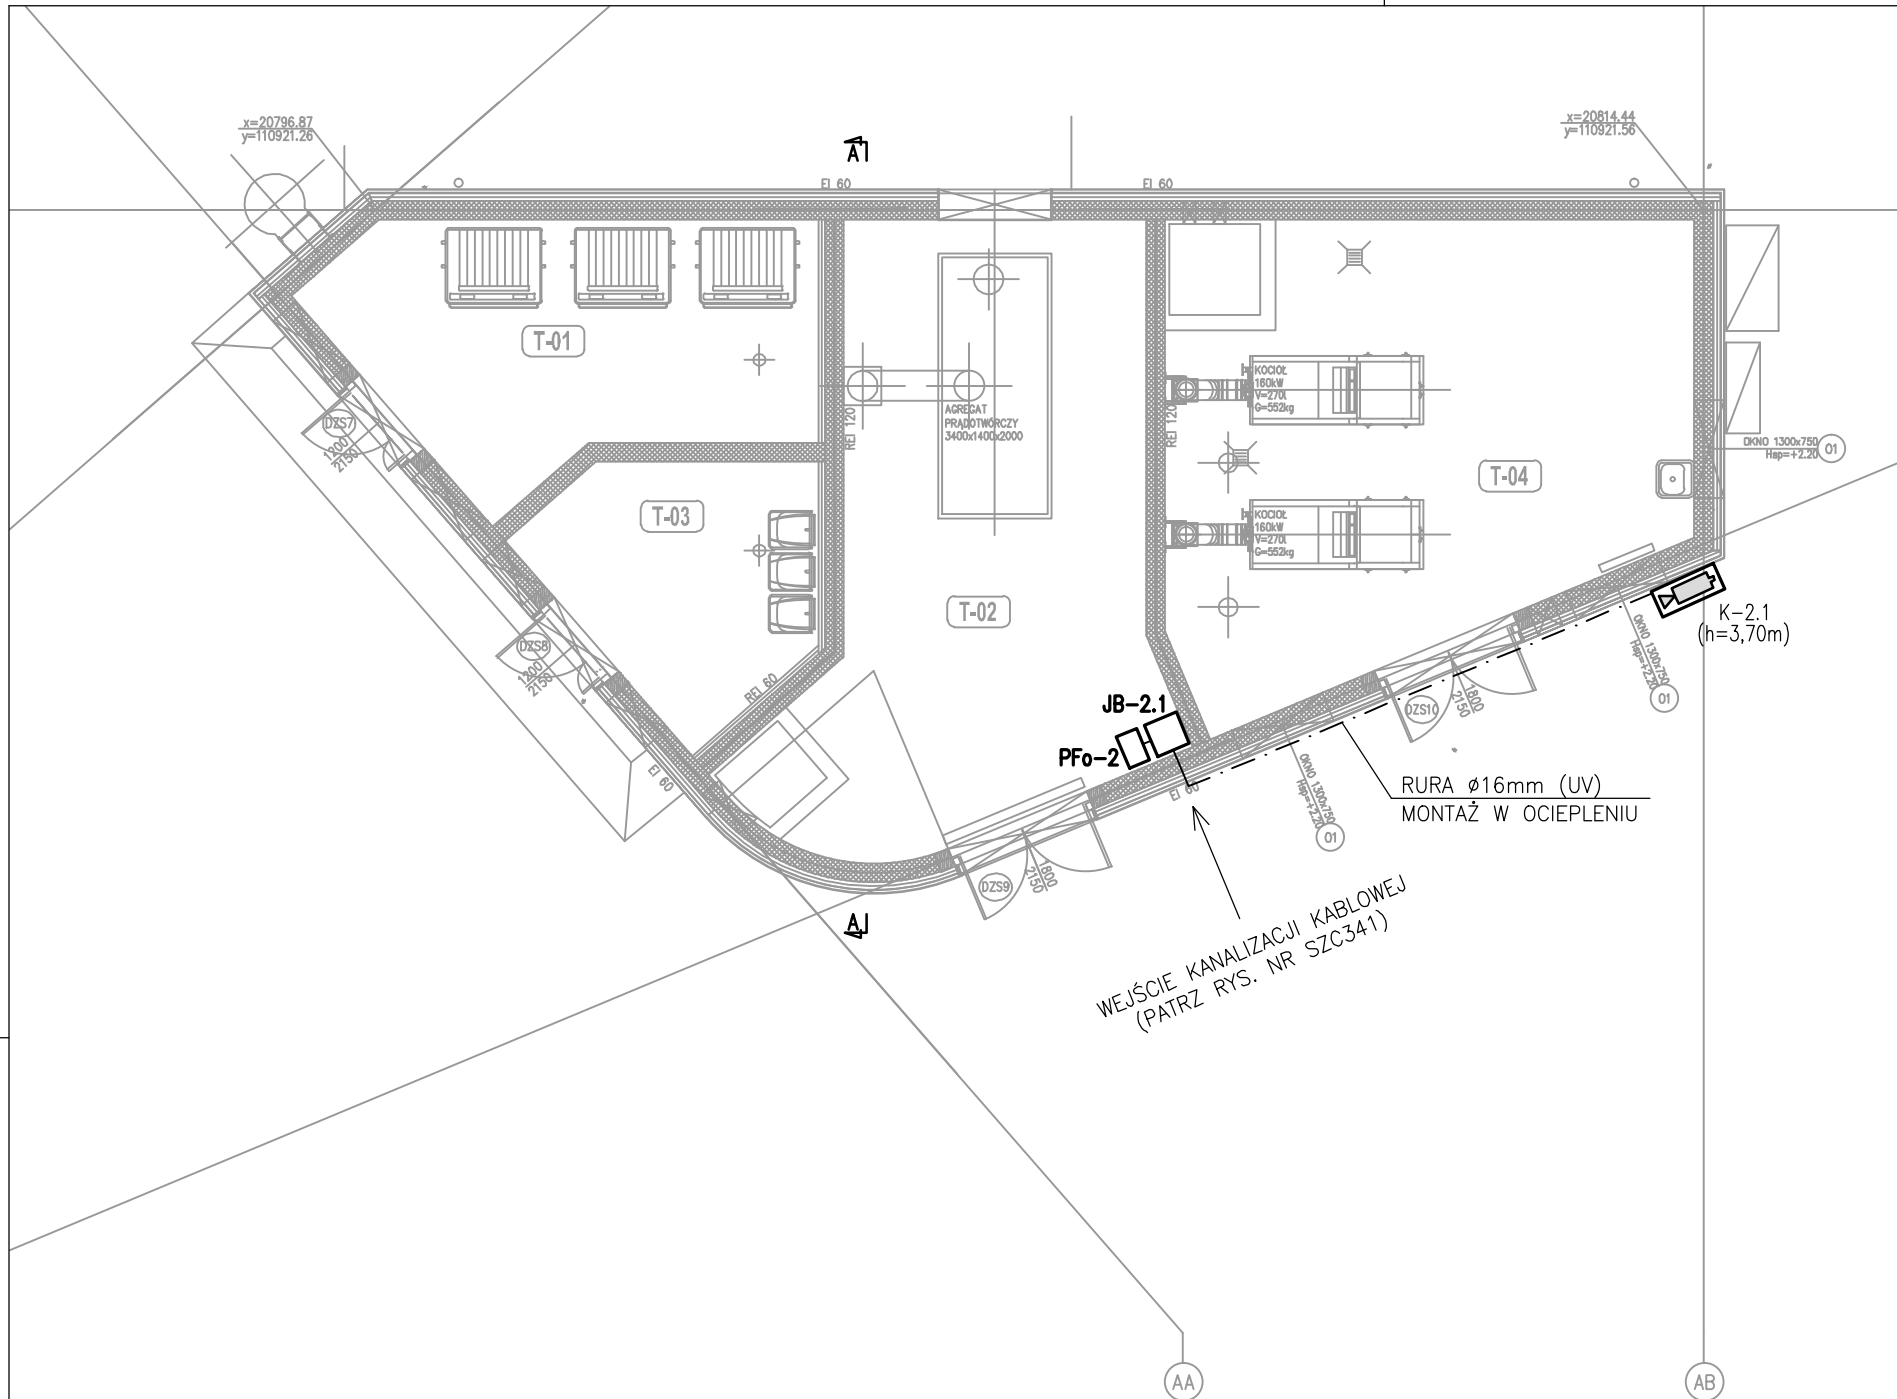

WYKAZ POMIESZCZEŃ			
NR.	NAZWA POMIESZCZENIA	POW. m²	POSADZKA
T01	ŚMIETNIK	19.80	P-7
T02	AGREGAT PRĄDOWORCZY	35.30	P-7
T03	MAGAZYN NA ODPADY	11.15	P-7
T04	KOTŁOWNIA	39.16	P-7
POW. NETTO (m²)		105.41	

LEGENDA:

- PFO-2

PRZELĄCZNICA ŚWIATŁOWODOWA
- KAMERA OPTYCZNA STACJONARNA W OBUŁOWIE ZEWNĘTRZNEJ
- JB-2.1

SKRZYŃKA ŁĄCZENIOWA

UWAGA:

ZASILANIE URZĄDZEŃ NAPIĘCIEM 230VAC UJĘTO W PROJ. ELEKTRYCZNYM

Rev.

Data

Opis zmian

Podpis Proj.

Podpis Spr.

PROCHEM Spółka Akcyjna

Rok założenia firmy1947

ul.Powązkowska 44c 01-797 Warszawa



PROCHEM

Inwestycja

Budowa TWR Poznań
wraz z infrastrukturą techniczno – administracyjną

Adres

Port Lotniczy – Poznań Ławica

Obiekt

BUDYNEK TECHNICZNY – OB. NR 2
SYSTEM TELEWIZJI DOZOROWEJ (CCTV-IP)

Przedmiot

POZ. ±0.00

Opracował

inż. J. Żelisko

Techom 197/P/99

Projektant

inż. J. Żelisko

Techom 197/P/99

Gł. projektant

inż. P. Bocian

1512/99/U

Sprawdzający

inż. J. Hiszpański

859/64

Funkcja

Tytuł, imię i nazwisko

Nr uprawnień

Podpis

Specjalność

TELEKOMUNIKACJA

Nr projektu

110013

Faza

PW

Zespół

Z-5

Nr rysunku

2-C-331

Rewizja

0

Data

03.2012

Skala

1:100

Prawa autorskie do tego rysunku przysługują PROCHEM S.A.
Bez jej zgody rysunek nie może być wykorzystywany lub reprodukowany.

Prawa autorskie do tego rysunku przysługują PROCHEM S.A. Bez jej zgody rysunek nie może być wykorzystywany lub reprodukowany.