
WYKAZ POMIESZCZEŃ

NR.	NAZWA POMIESZCZENIA	POW. m²	POSADZKA
K-2	KLATKA SCHODOWA	13.90	Ps-4
0/01	KOMUNIKACJA	39.00	Ps-4
0/02	WENTYLATORNIA	96.45	Ps-4
0/03	WĘZEŁ CO	27.05	Ps-4

NR.	NAZWA POMIESZCZENIA	POW. m²	POSADZKA
0/04	HYDROFORNIA	39.05	Ps-4
0/05	ZBIORNIK WODY P. POŻ	43.45	-
0/05.1	ZBIORNIK WODY P. POŻ	87.20	-
0/06	KABLOWNIA	16.45	Ps-4
	POW. NETTO (m²)	362,90	

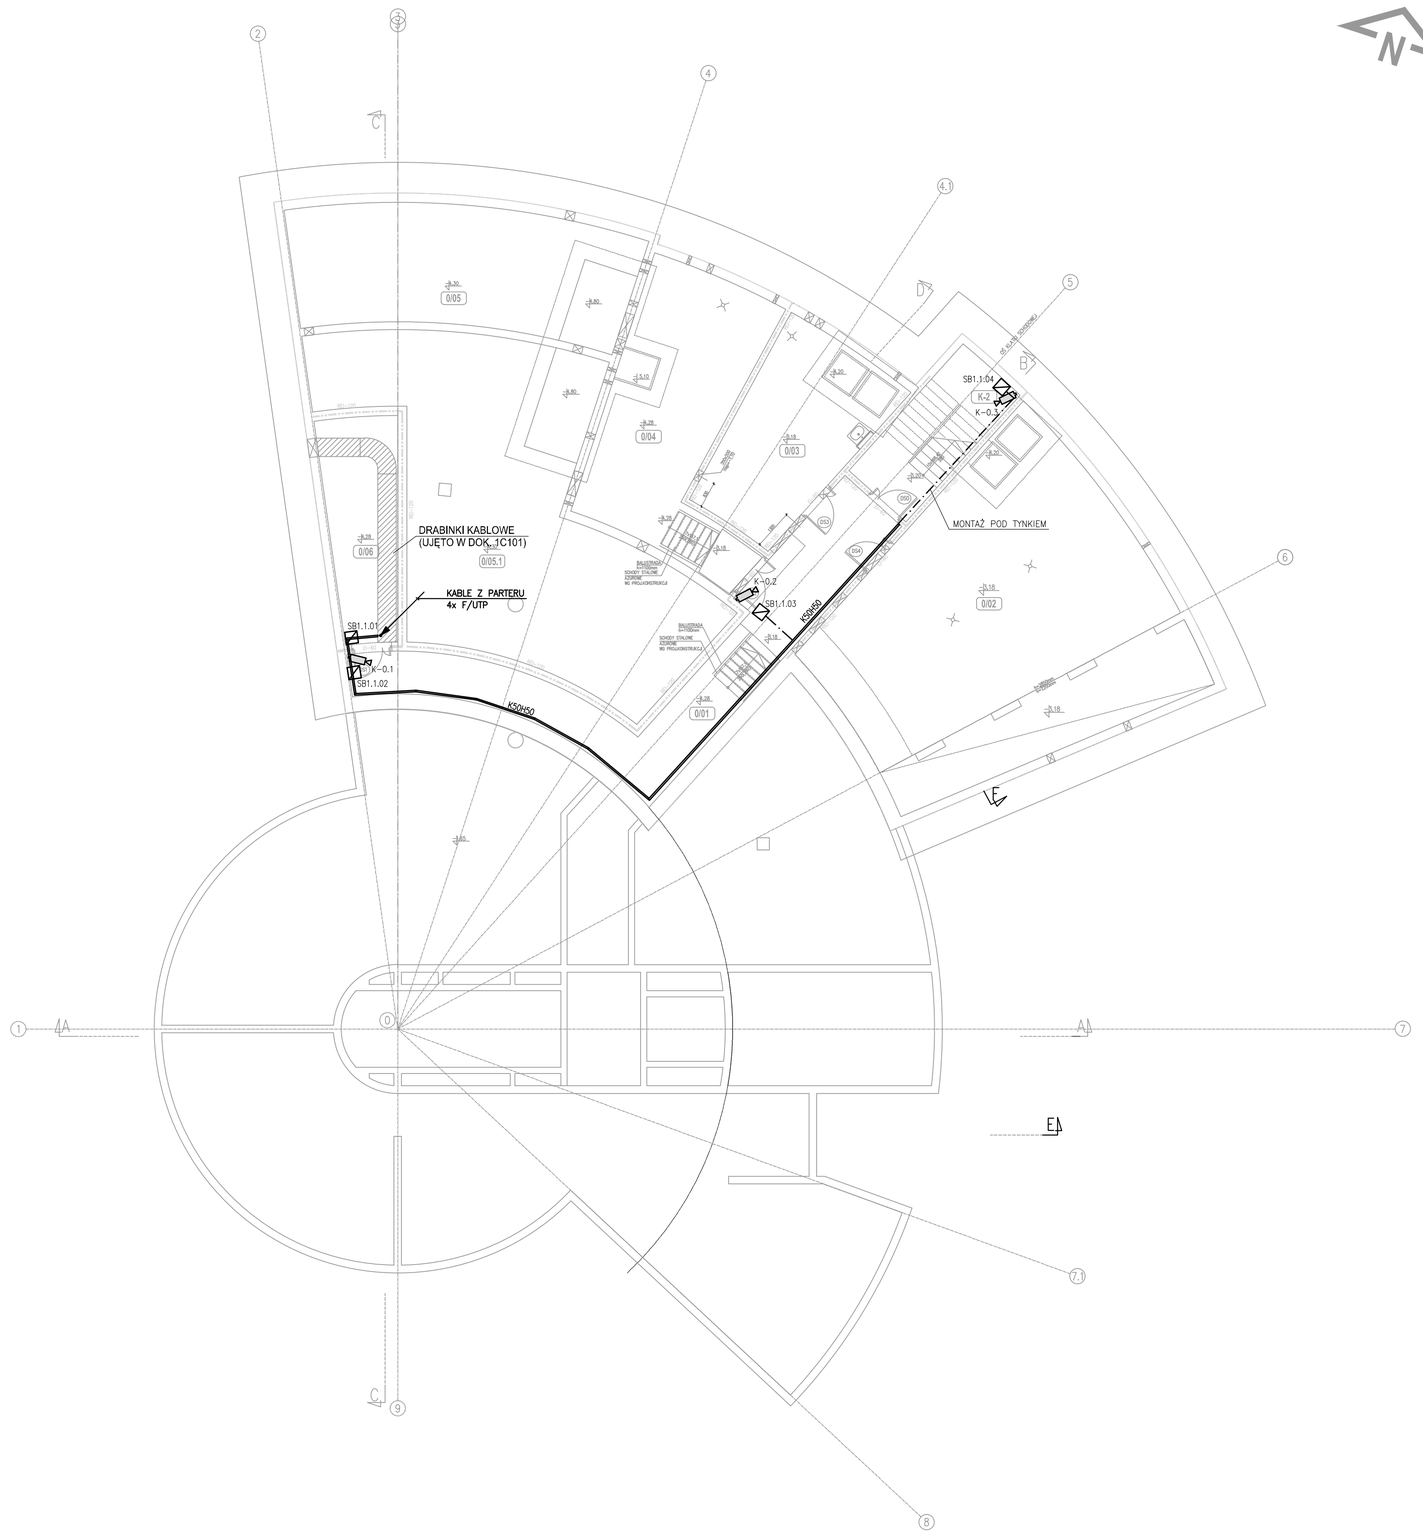

Rew.	Data	Opis zmian	Podpis Proj.	Podpis Spr.

PROCHEM Spółka Akcyjna
Rok założenia firmy 1947
ul. Powązkowska 44c 01-797 Warszawa

Inwestycja: Budowa TWR Poznań
wraz z infrastrukturą techniczno - administracyjną
Adres: Port Lotniczy - Poznań Ławica

Obiekt: WIEŻA KONTROLI RUCHU LOTNICZNEGO - OB. NR 1
SYSTEM TELEWIZJI DOZOROWEJ (CCTV-IP)

Przedmiot: RZUT POZIOMU -3.20 i -4.30

Opracował	inż. J. Żelisko	Techom 197/P/99		Specjalność	TELEKOMUNIKACJA
Projektant	inż. J. Żelisko	Techom 197/P/99		Nr projektu 110013	Faza PW, Zespół Z-5
Gł. projektant	inż. P. Bocian	1512/99/U		Nr rysunku 1-C-321	Rewizja 0
Sprawdzający	inż. J. Hiszpański	859/64			
Funkcja	Tytuł, imię i nazwisko	Nr uprawnień	Podpis	Data 03.2012	Skala 1:100

Prawa autorskie do tego rysunku przysługują PROCHEM S.A. Bez jej zgody rysunek nie może być wykorzystywany ani reprodukowany.

G:\#2011\110013\C\EXPORT\20120426\00C301\PW\1C321_0.dwg
4.26.12 1:17
Nazwa: