

A


A



WYKAZ POMIESZCZEŃ					
NR.	NAZWA POMIESZCZENIA	Pow. m ²	POSADZKA	SŁYT (m ² /m ³)	
7101	SALA OPERACYJNA	108.90	P-8	S-3	(30m)
7102	SCHODY - SPOCZNIKI W SALI OPERACYJNEJ	23.10	P-9	S-3	(30m)
POW. NETTO (m ²)		132.00			

LEGENDA

☑ Oprawa rastrowa 3x14W PAR DIM DALI
o wysokiej sprawności - LECHENTI

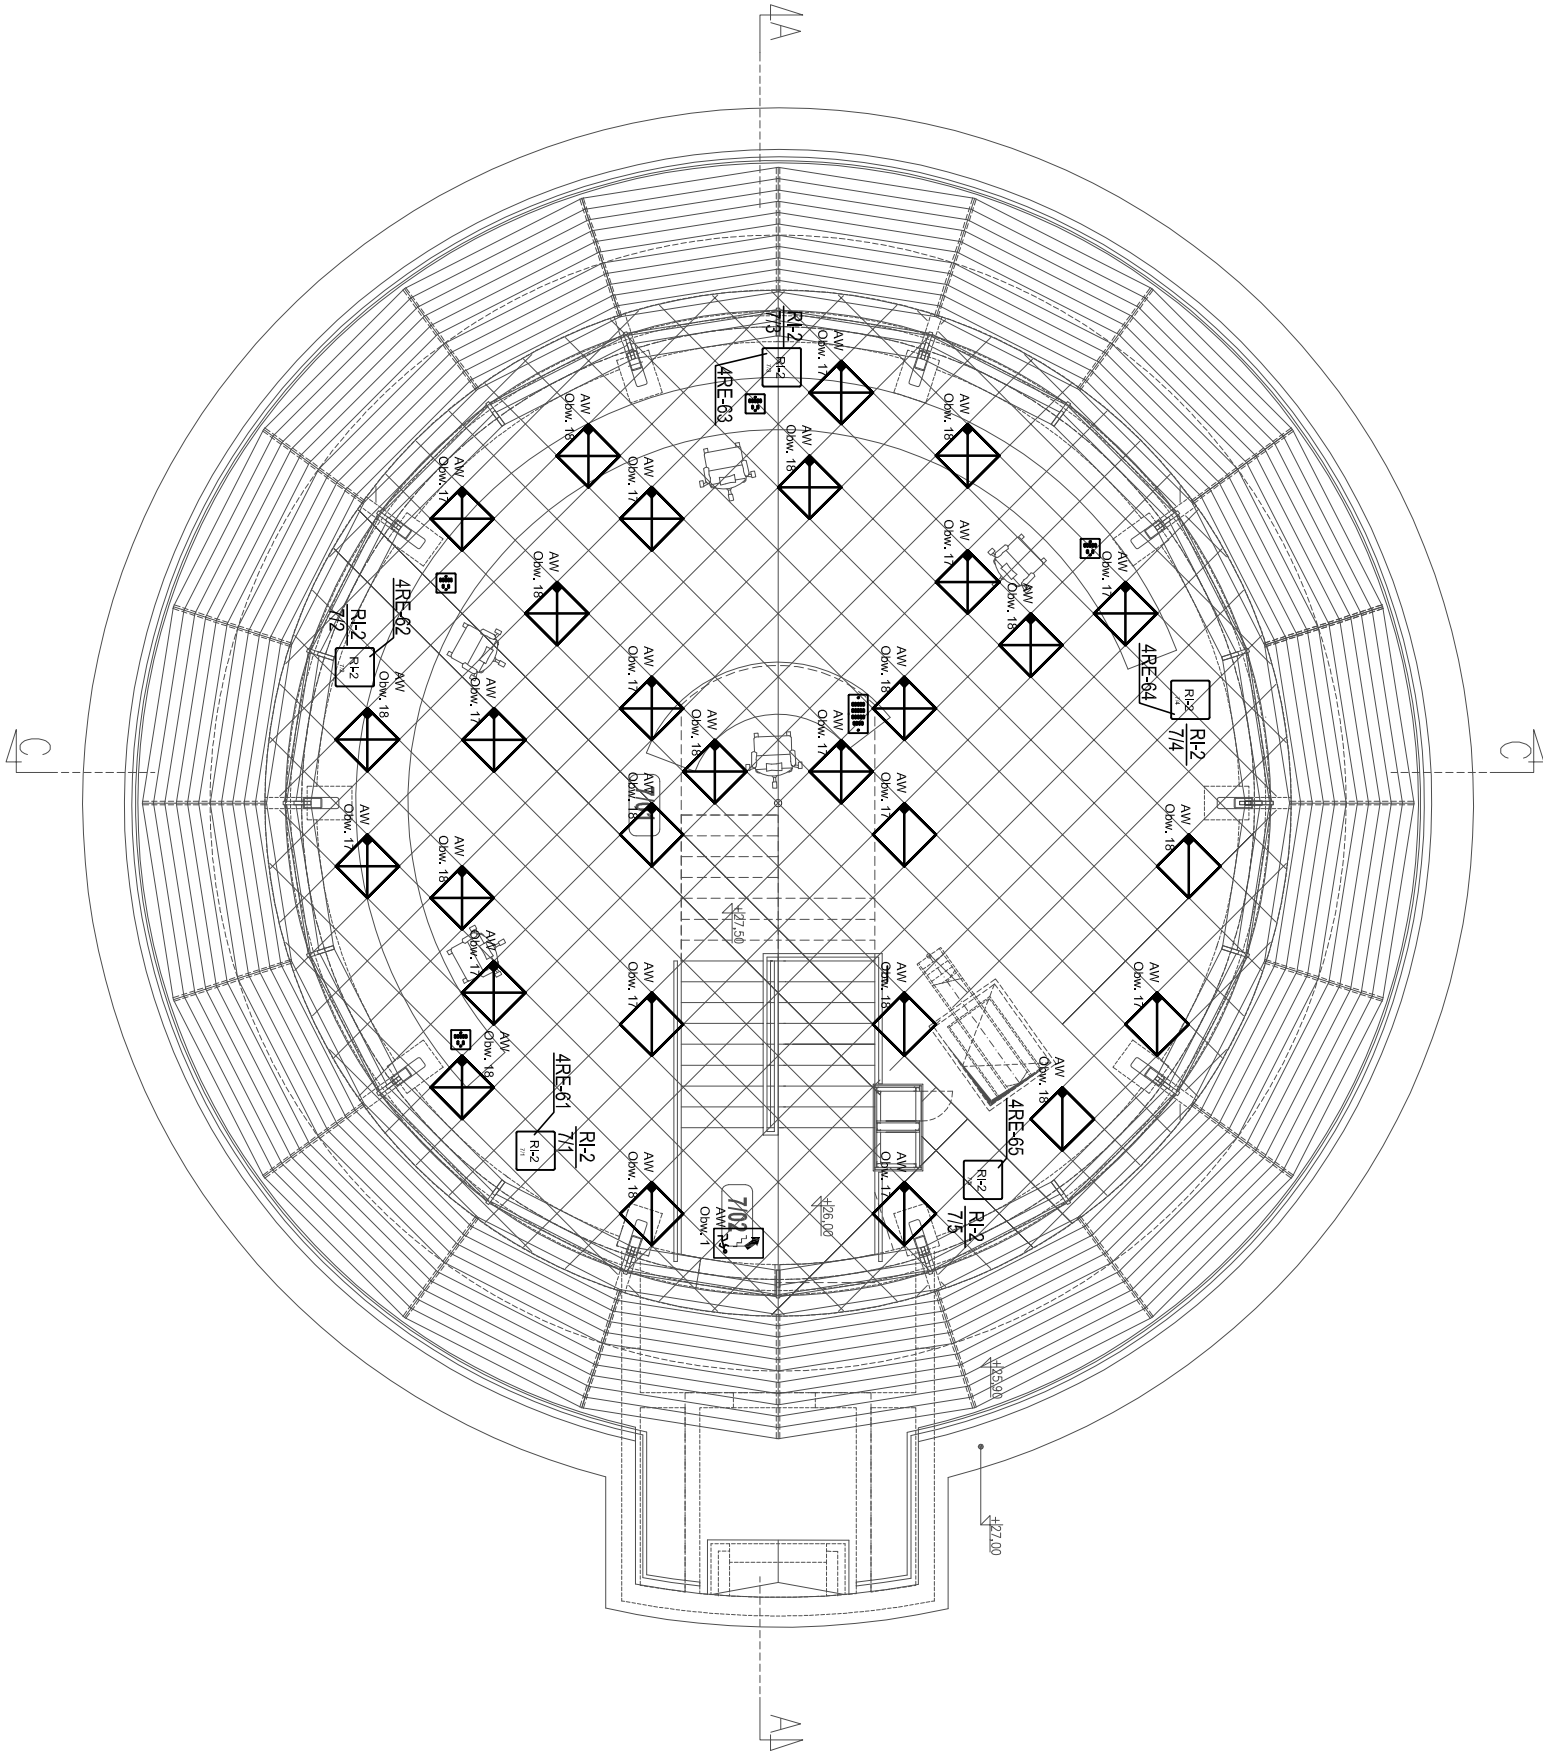

B

B

Rew	Data	Opis zmian	Podpis Proj.	Podpis Spr.
PROCHEM Spółka Akcyjna Rok założenia firmy 1947 ul. Powązkowska 44c 01-797 Warszawa				
PROCHEM				
Inwestycja: Budowa TWR Poznań wraz z infrastrukturą techniczną – administracyjną Adres: Port Lotniczy – Poznań Ławica				
Obiekt: Wieża Kontroli Ruchu Lotniczego Poziom operacyjny – poz.+27.50 Przedmiot Plan instalacji oświetlenia				
Opracował	nd.		Specjalność	Elektryczna
Projektant	inż. R. Knych	Wp-846/94	Nr projektu	Faza PW
			110013	Zespół Z-5
Gł. projektant	inż. R. Knych	Wp-846/94	Nr rysunku	1-E-121
Sprawdzający	inż. J. Marszałek	St-510/83		0
Funkcja	Tytuł, imię i nazwisko	Nr uprawnień	Podpis	Data 04.2012 Skala 1:100