


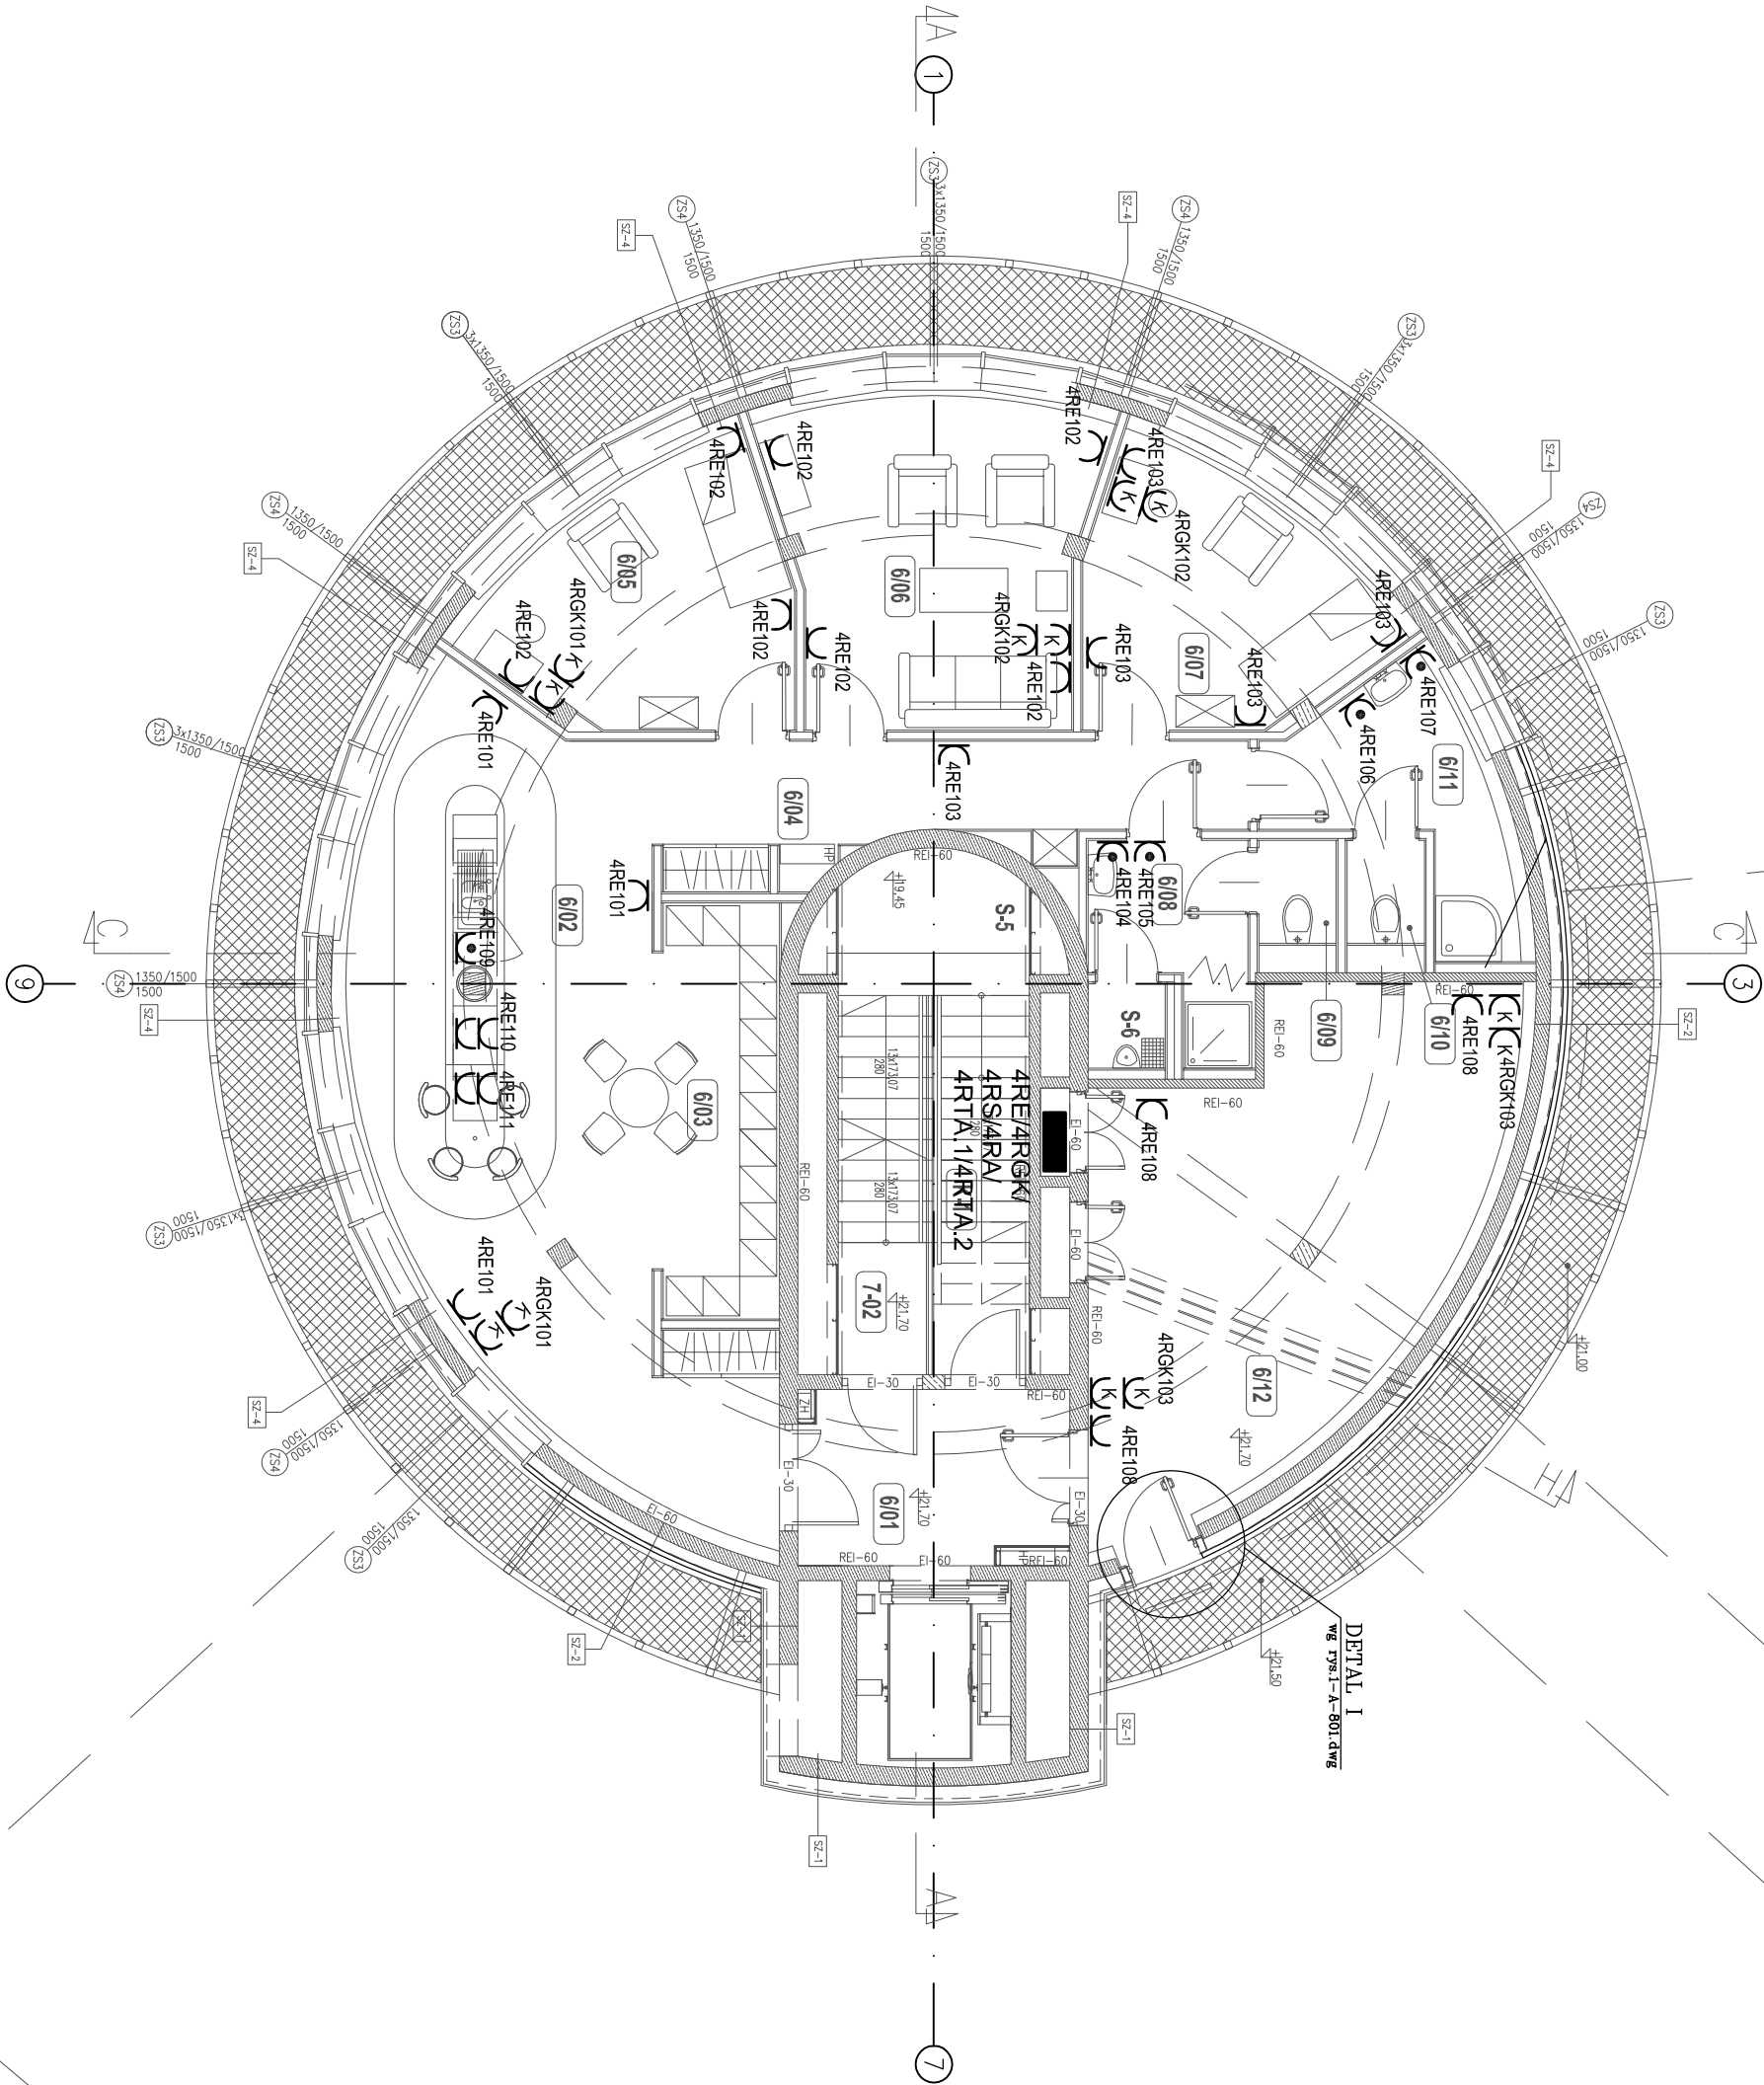

WYKAZ POMIESZCZEŃ

NR.	NAZWA POMIESZCZENIA	POW. m²	POSUŁA	SŁYT	NR.	NAZWA POMIESZCZENIA	POW. m²	POSUŁA	SŁYT
K-1	KUCHA	6,70	P-4	S-1	S-1	SZAFKA WINDOWY	5,30	-	-
6/01	HOL WINDOWY	8,45	P-4	S-4	S-2	SZAFKA	1,45	-	-
6/02	ANEX KUCHENY	41,60	P-3	S-4	S-3	SZAFKA	2,10	-	-
6/03	SZATNIA	9,60	P-3	S-4	S-4	SZAFKA	0,25	-	-
6/04	KOMUNIKACJA	10,35	P-3	S-4	S-5	SZAFKA	0,25	-	-
6/05	POKÓJ WYPOCZYNKOWY	13,75	P-3	S-4	S-6	SZAFKA	0,45	-	-
6/06	POKÓJ WYPOCZYNKOWY ŚWIECŁY	18,65	P-3	S-4	S-7	SZAFKA	0,50	-	-
6/07	POKÓJ WYPOCZYNKOWY	13,20	P-3	S-4	S-7	SZAFKA	0,60	-	-
6/08	TOILETA - MĘSKA	6,50	P-4	S-4	S-9	SZAFKA	0,35	-	-
6/09	WC - MĘSKI	1,45	P-4	S-4	S-10	SZAFKA	1,45	-	-
6/10	TOILETA - DAMSKA	1,45	P-4	S-4	S-10	SZAFKA	1,45	-	-
6/11	WC - DAMSKI	8,20	P-4	S-4	S-10	SZAFKA	1,45	-	-
6/12	POŁ. TECHNICZNE	32,35	P-4	S-4	S-10	SZAFKA	1,45	-	-

- OZNACZENIA:
- ☐ Gniazdo wtyczkowe komputerowe P+N+PE 16A, 230V IP20 pł lub nł
 - ☐ Gniazdo wtyczkowe P+N+PE 16A, 230V IP20 pł lub nł
 - ☐ Gniazdo wtyczkowe P+N+PE 16A, 230V IP44 pł

Rew.	Data	Opis zmian	Podpis Proj.	Podpis Spr.
PROCHEM Spółka Akcyjna Rok założenia firmy 1947 ul. Powązkowska 44c 01-797 Warszawa				
PROCHEM				
Inwestycja: Budowa TWR Poznań wraz z infrastrukturą techniczną – administracyjną Adres: Port Lotniczy – Poznań Ławica				
Obiekt: Wieża Kontroli Ruchu Lotniczego Rzut V piętra – poz. +21.70 Przedmiot Plan instalacji gniazd wtyczkowych – poziom wypoczynkowy				
Opracował: inż. R. Knych				
Projektant: inż. R. Knych				
Ct. projektant: inż. J. Marszałek				
Sprawdzający: inż. J. Marszałek				
Funkcja: Tytuł, imię i nazwisko				
Nr rysunku: 1-E-129				
Data: 04.2012				
Skala: 1:100				