


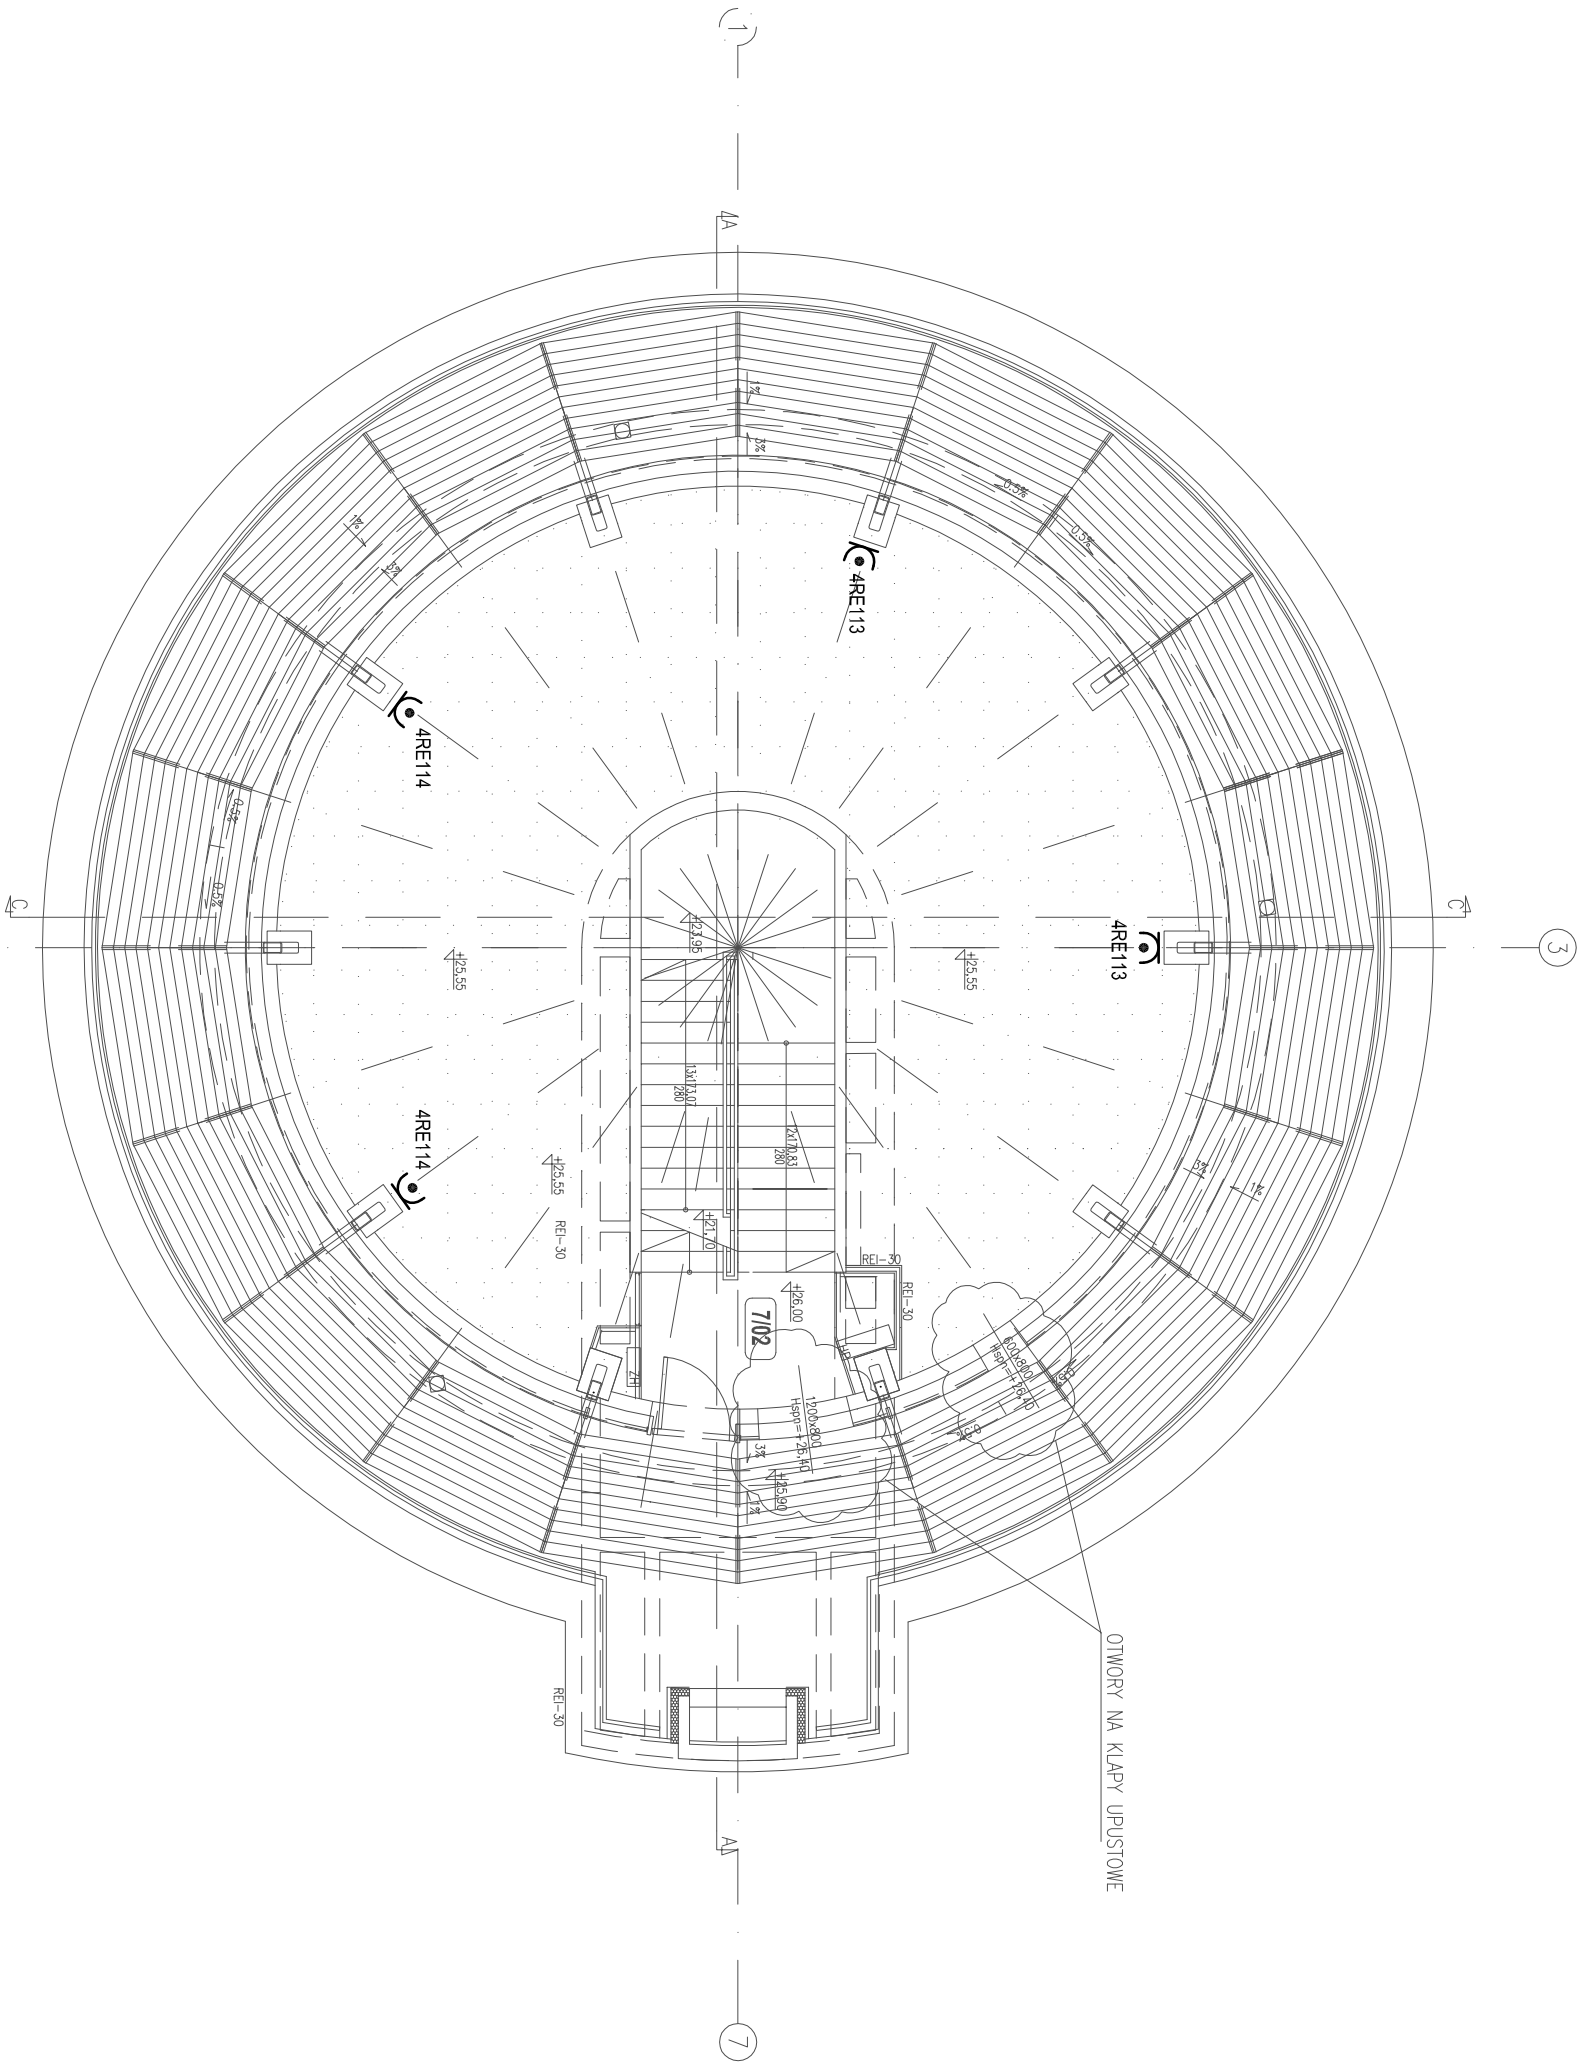

OZNACZENIA:
Gniazdo wtyczkowe P+N+PE 16A, 230V IP44

Rew	Data	Opis zmian	Podpis Proj.	Podpis Spr.
PROCHEM Spółka Akcyjna Rok założenia firmy 1947 ul. Powązkowska 44c 01-797 Warszawa				
PROCHEM				
Inwestycja: Budowa TWR Poznań wraz z infrastrukturą techniczną – administracyjną Adres: Port Lotniczy – Poznań Ławica				
Obiekt: Wieża Kontroli Ruchu Lotniczego Rzut VI piętra – poz. +26,00 Przedmiot Plan instalacji gniazd wtyczkowych – poziom podniesionej podłogi				
Opracował: inż. R. Knych				
Projektant: inż. R. Knych				
Ci. projektant: inż. J. Marszałek				
Sprawdzający: inż. J. Marszałek				
Funkcja: Tytuł, imię i nazwisko				
Nr uprawnień: Nr uprawnień				
Podpis: Podpis				
Data: 04.2012				
Skala: 1:100				
Specjalność: Elektryczna				
Nr projektu: 110013				
Faza: PW				
Zespół: Z-5				
Nr rysunku: 1-E-130				
Revizja: 0				