


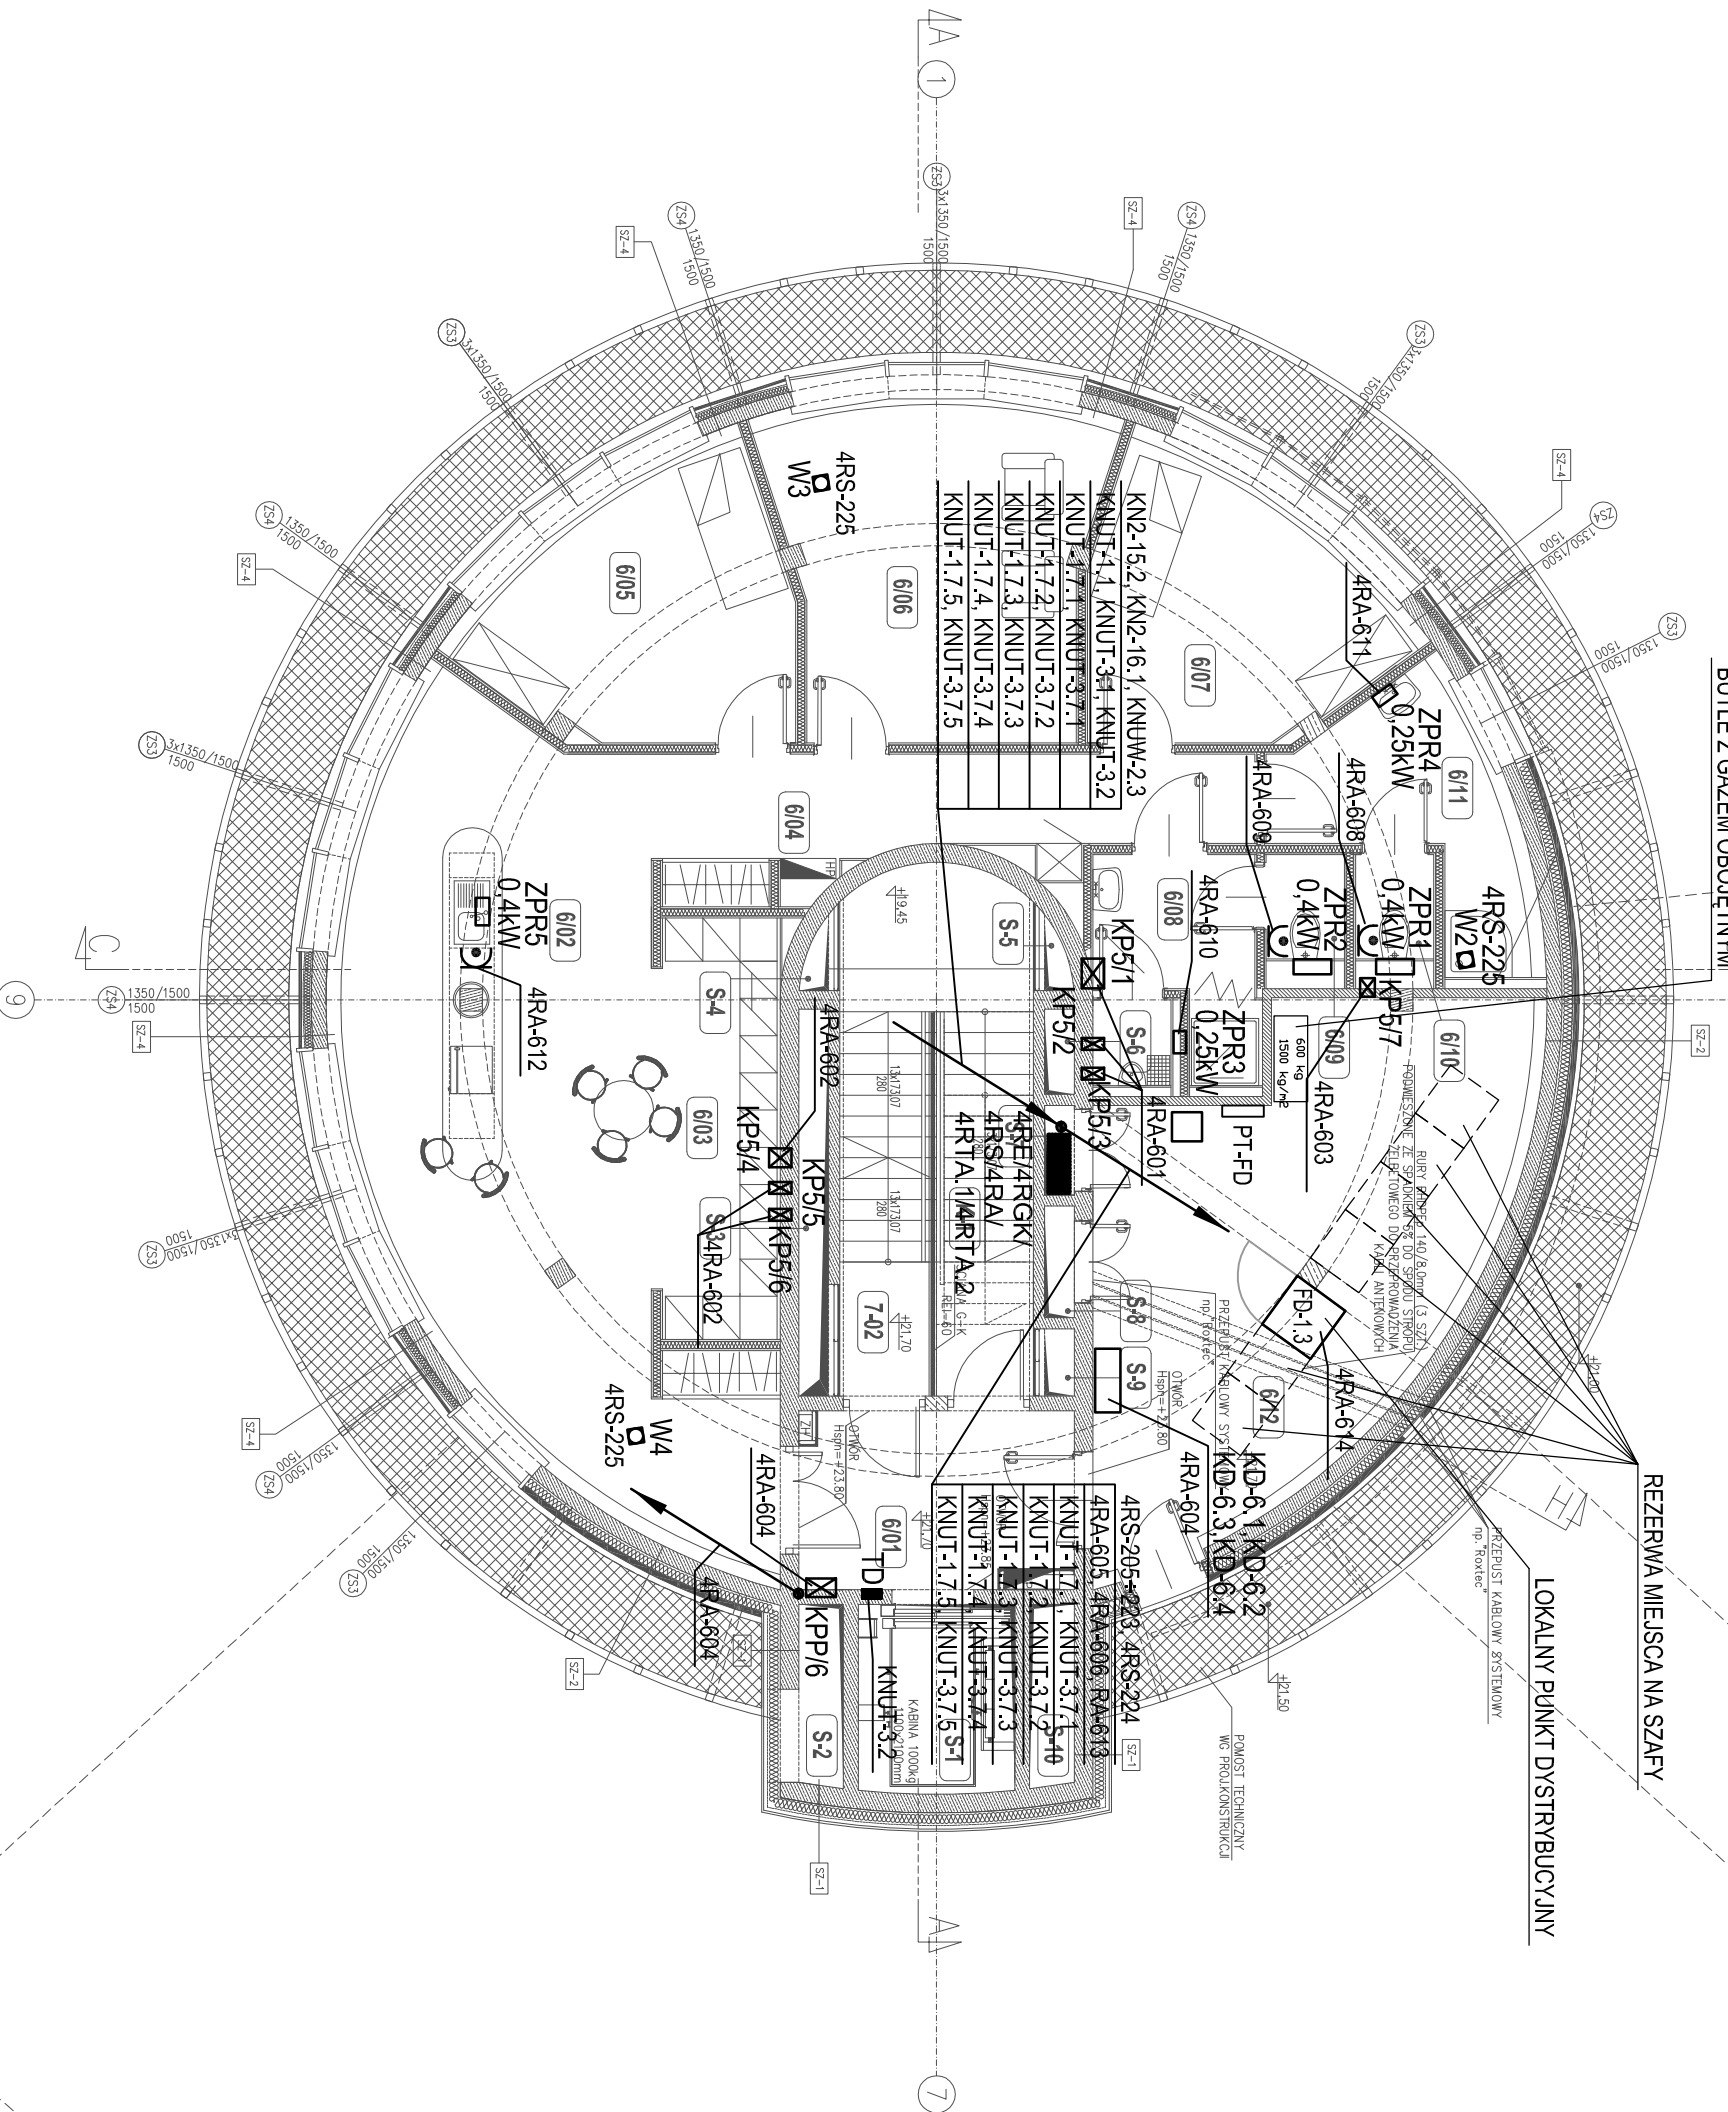

WYKAZ POMIESZCZEŃ									
NR.	NAZWA POMIESZCZENIA	Pow. m ²	POSADOWA	SłYT ¹ (m ² /m ³)	NR.	NAZWA POMIESZCZENIA	Pow. m ²	POSADOWA	SłYT ¹ (m ² /m ³)
K-1	KIATWA SCHODOWA	6,70	Ps-4	S-6	S-1	SZACHT WINDOWY	5,30	-	-
B001	HOL WINDOWY	8,45	Ps-4	S-4 (125m)	S-2	SZACHT	1,45	-	-
B002	ANIEKS KUCHENNY	41,60	Ps-3	S-4 (125m)	S-3	SZACHT	2,10	-	-
B003	SZATNIA	9,60	Ps-3	S-4 (125m)	S-4	SZACHT	0,25	-	-
B004	KOMUNIKACJA	10,35	Ps-3	S-4 (125m)	S-5	SZACHT	0,25	-	-
B005	POKÓJ WYPOCZYNKOWY	13,75	Ps-3	S-4 (125m)	S-6	SZACHT	0,45	-	-
B006	POKÓJ WYPOCZYNKOWY "ŚWIETLICA"	18,65	Ps-3	S-4 (125m)	S-7	SZACHT	0,50	-	-
B007	POKÓJ WYPOCZYNKOWY	13,20	Ps-3	S-4 (125m)	S-7	SZACHT	0,60	-	-
B008	TOAILETA - MĘSKA	6,50	Ps-4	S-4 (126m)	S-8	SZACHT	0,35	-	-
B009	WC - MĘSKI	1,45	Ps-4	S-4 (126m)	S-10	SZACHT	1,45	-	-
B010	TOAILETA - DAMSKA	1,45	Ps-4	S-4 (126m)					
B011	WC - DAMSKI	8,20	Ps-4	S-4 (125m)					
B012	POM. TECHNICZNE	32,35	Ps-4						
POW. NETTO (m ²)							184,95		



Prawa autorskie do tego rysunku przysługują PROCHEM S.A. Bez jej zgody rysunek nie może być wykorzystywany lub reprodukowany.		Rok założenia firmy		Rok założenia firmy		Rok założenia firmy		Rok założenia firmy	
PROCHEM Spółka Akcyjna		1947		1947		1947		1947	
ul. Powązkowska 44c		01-797 Warszawa		01-797 Warszawa		01-797 Warszawa		01-797 Warszawa	
Investycja		Budowa TWR Poznań		Budowa TWR Poznań		Budowa TWR Poznań		Budowa TWR Poznań	
Objekt		Wieża Kontroli Ruchu Lotniczego		Wieża Kontroli Ruchu Lotniczego		Wieża Kontroli Ruchu Lotniczego		Wieża Kontroli Ruchu Lotniczego	
Adres		Port Lotniczy – Poznań Ławica		Port Lotniczy – Poznań Ławica		Port Lotniczy – Poznań Ławica		Port Lotniczy – Poznań Ławica	
Przedmiot		Plan instalacji siły		Plan instalacji siły		Plan instalacji siły		Plan instalacji siły	
Opracował		Inż. S. Woźniak		Inż. S. Woźniak		Inż. S. Woźniak		Inż. S. Woźniak	
Projektant		Inż. S. Woźniak		Inż. S. Woźniak		Inż. S. Woźniak		Inż. S. Woźniak	
Ct. projektant		Inż. R. Knych		Inż. R. Knych		Inż. R. Knych		Inż. R. Knych	
Sprawdzący		Inż. J. Marszałek		Inż. J. Marszałek		Inż. J. Marszałek		Inż. J. Marszałek	
Funkcja		Tytuł, imię i nazwisko		Tytuł, imię i nazwisko		Tytuł, imię i nazwisko		Tytuł, imię i nazwisko	
Data		04.2012		04.2012		04.2012		04.2012	
Podpis		Podpis		Podpis		Podpis		Podpis	
Specjalność		Elektrotechnika		Elektrotechnika		Elektrotechnika		Elektrotechnika	
Nr projektu		110013		110013		110013		110013	
Zespół		Z-5		Z-5		Z-5		Z-5	
Revizja		1-E-138		1-E-138		1-E-138		1-E-138	
Skala		1:100		1:100		1:100		1:100	