


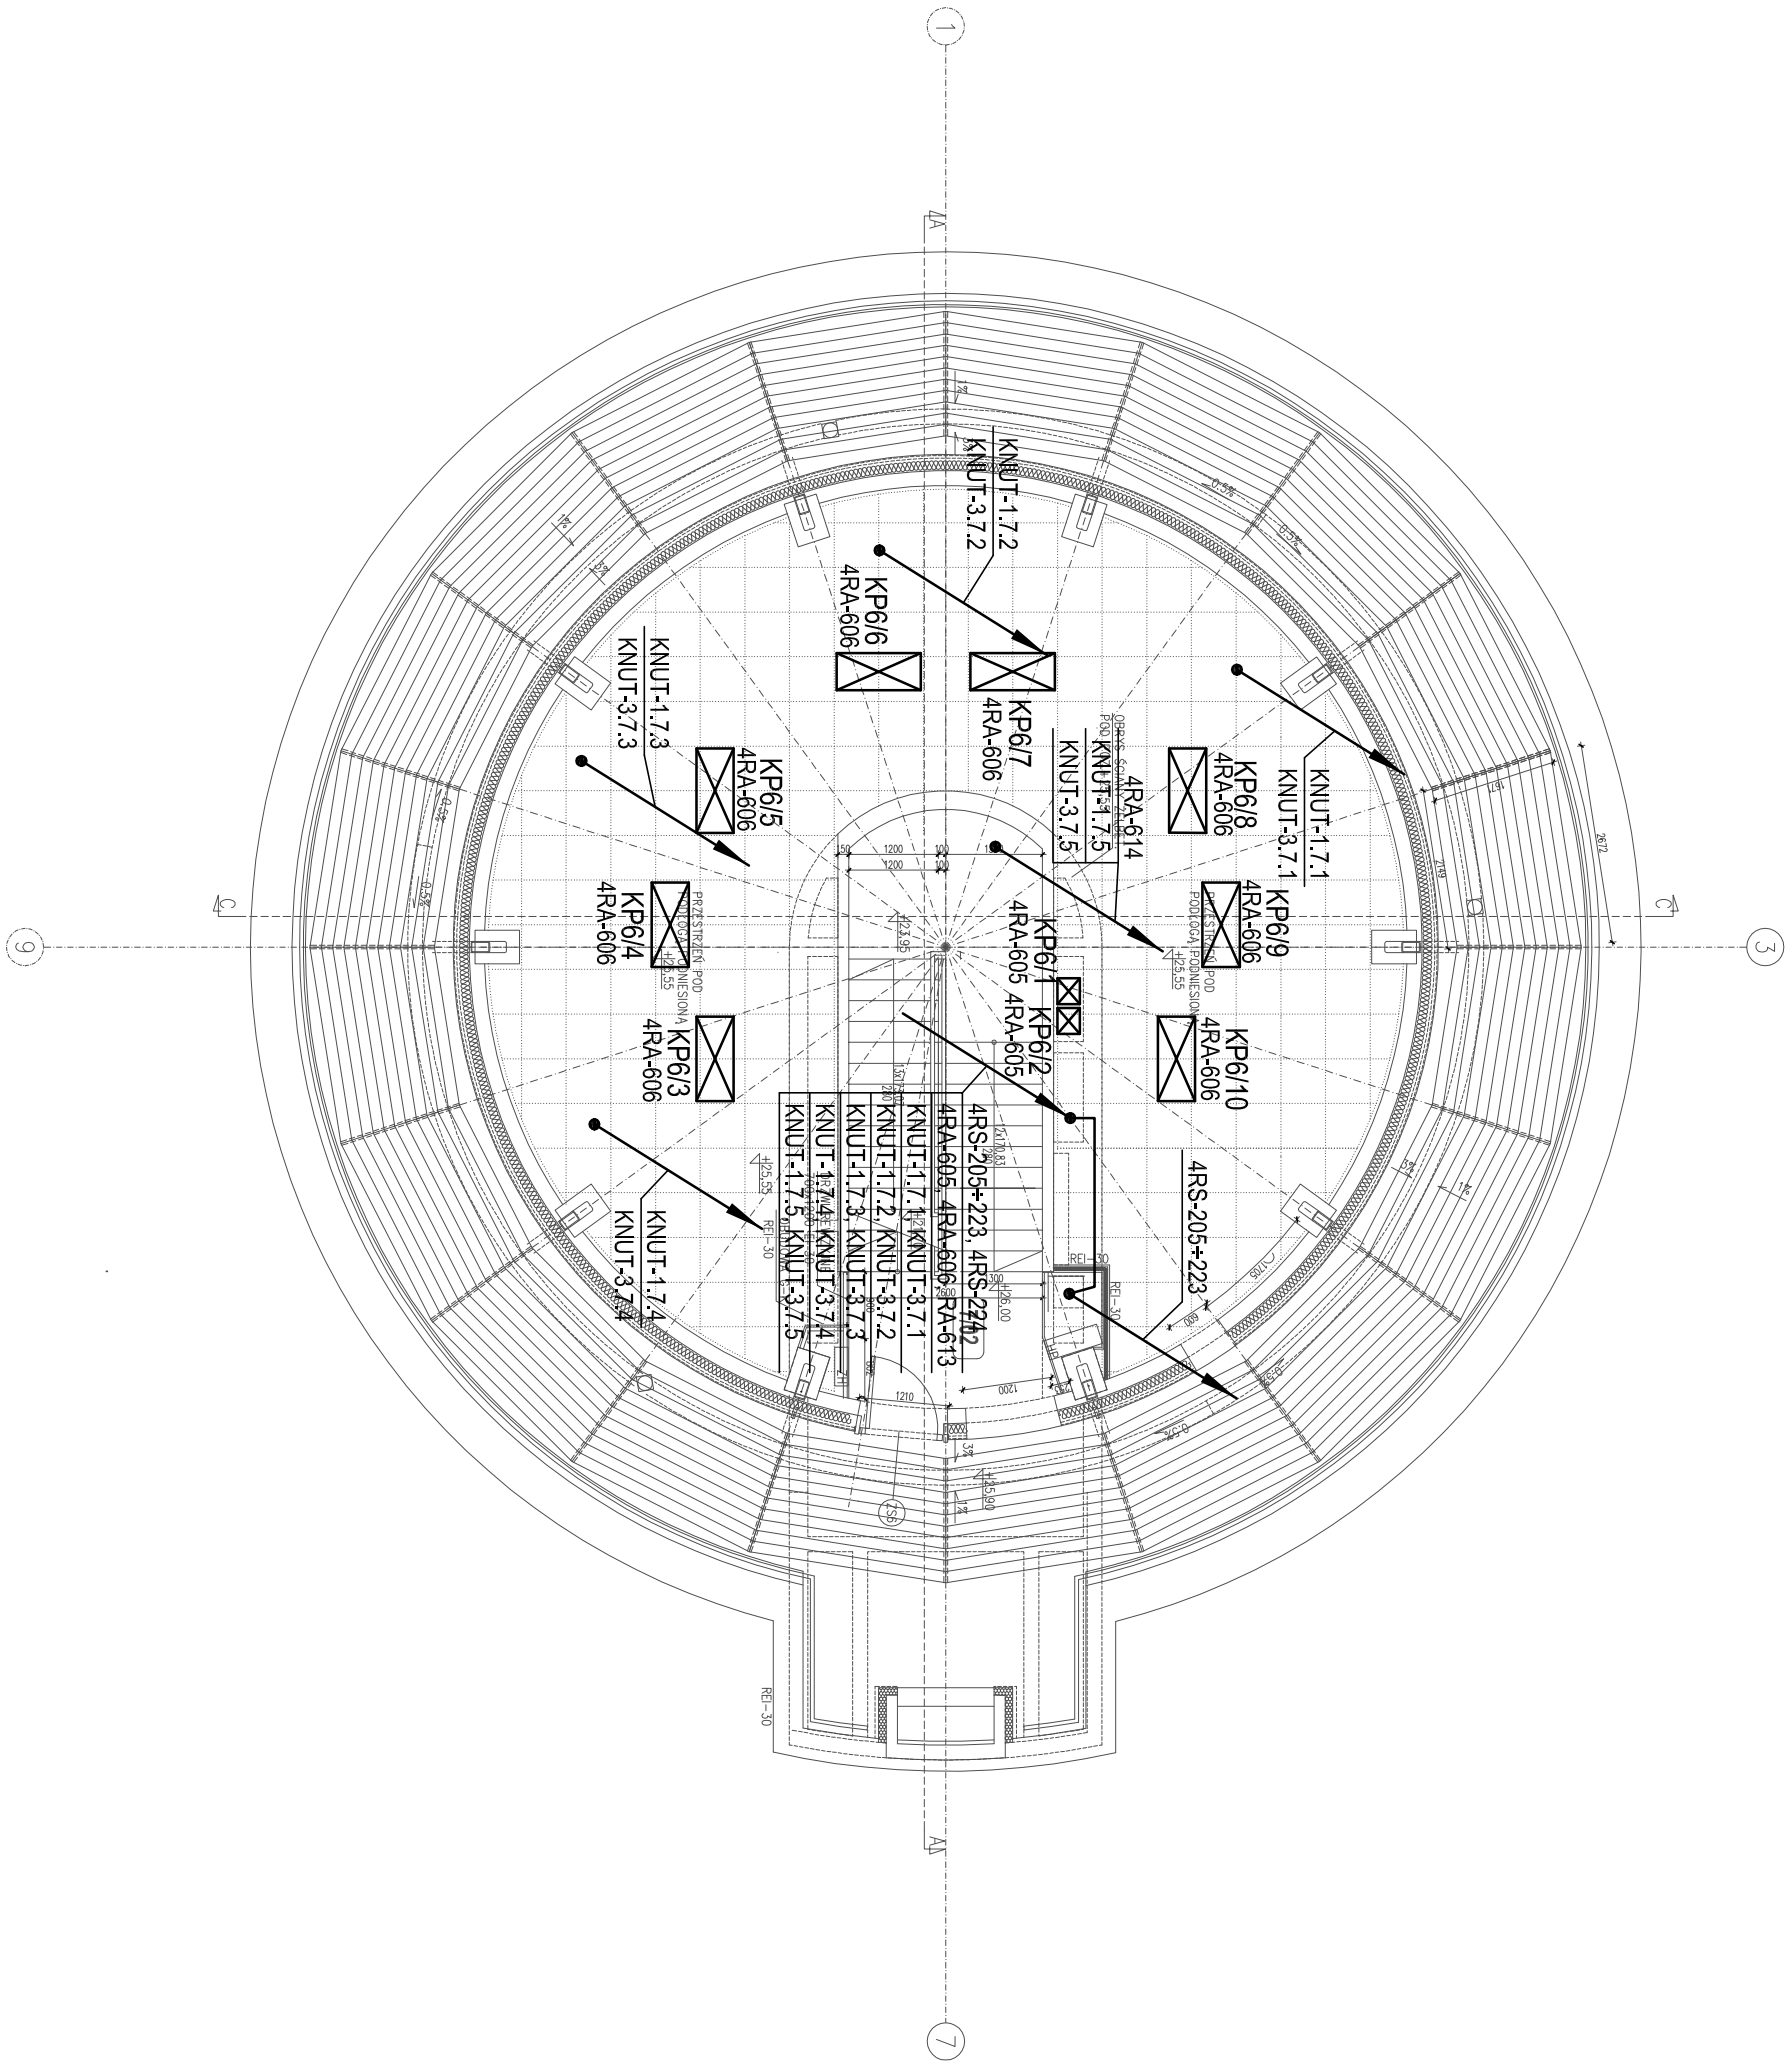

Prawa autorskie do tego rysunku przysługują PROCHEM S.A. Bez jej zgody rysunek nie może być wykorzystywany lub reprodukowany.											
PROCHEM Spółka Akcyjna 1947 ul. Powązkowska 44c 01-797 Warszawa PROCHEM											
Inwestycja		Budowa TWR Poznań									
Adres		wraz z infrastrukturą techniczną – administracyjną Port Lotniczy – Poznań Ławica									
Obiekt		Wieża Kontroli Ruchu Lotniczego									
Przedmiot		Poziom operacyjny – poz. +27,50									
Opracował		inż. S. Woźniak		MAZ/0038/PWOE/03		Specjalność		Elektrownia			
Projektant		inż. S. Woźniak		MAZ/0038/PWOE/03		Nr projektu		Faza		PW	
Ct. projektant		inż. R. Knych		Wp-846/94		110013		Zespół		Z-5	
Sprawdzający		inż. J. Marszałek		SI-510/83		Nr rysunku		1-E-139		0	
Funkcja		Tytuł, imię i nazwisko		Nr uprawnień		Podpis		Data		Skala	
								04.2012		1:100	