



Rozdzielnica ORW

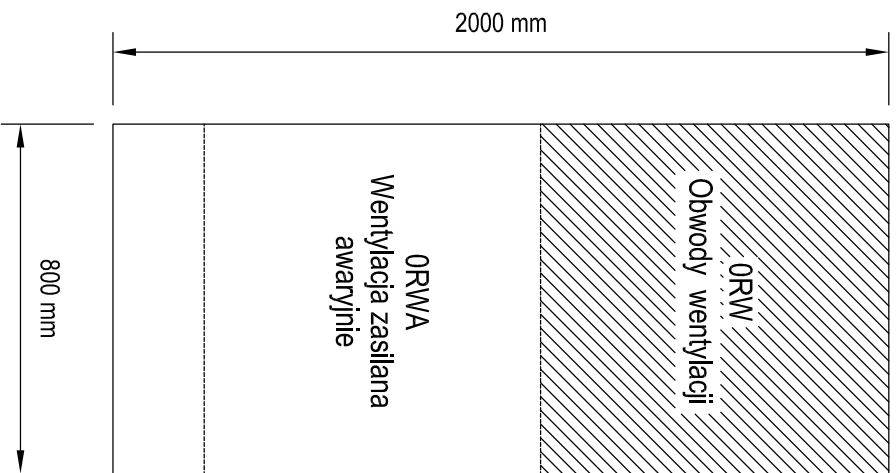

Osprzęt elektryczny prod. Eaton lub ekwiwalent.
Obudowa metalowa, stopień ochrony IP54.

					Investycja	Specjalność	Elektryczna	Faza	PW		
					Adres	Nr projektu	110013	Zespół	Z-5		
					Obiekt	Nr rysunku	1-E-147	Autor	Rendźka		
							11	11	0		
Rev.	Data	Opis zmian	Podpis Proj.	Podpis Str.	Przedmiot	Wittek	Data	04.2012	Skala	/	


Rozdzielnica 0RW

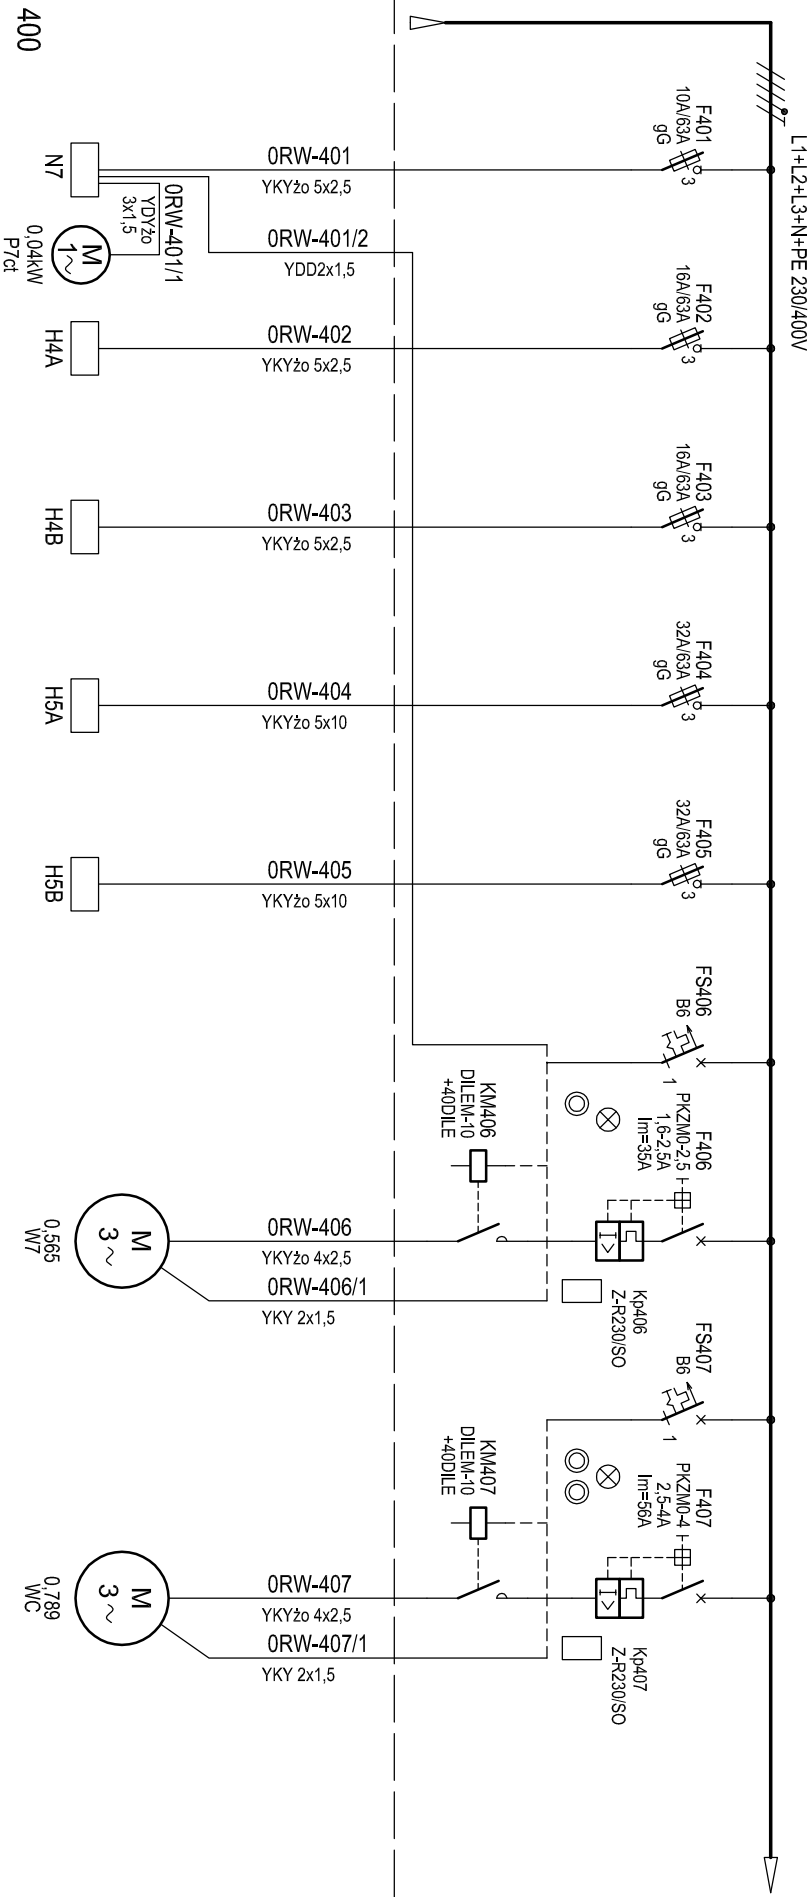

Nr. obwodu	400	401	402	403	404	405	406	407
Moc Pz [kW]	29.66	0,75+0,04	3,8	3,8	11,4	11,4	0,565	0,789
Opis / Uwagi	Zasilanie	0/02	0/02	0/02	0/02	0/02	0/02	0/02

		Inwestycja		Budowa TWR Poznań	
		Adres		Port Lotniczy - Poznań Ławica	
		Obiekt		Wieża Kontroli Ruchu Lotniczego	
				Rozdzielnica 0RW	
				Schemat zasilania	
Rev.	Data	Opis zmian	Podpis Proj.	Podpis Spr.	
		Specjalność		Elektroczna	
		Nr projektu		110013	
		Nr rysunku		1-E-147	
		Data		04.2012	
		Faza		PW	
		Zespół		Z-5	
		Arkusz		13	
		Rewizja		0	
				PROCHEM	

Rozdzielnica 0RW

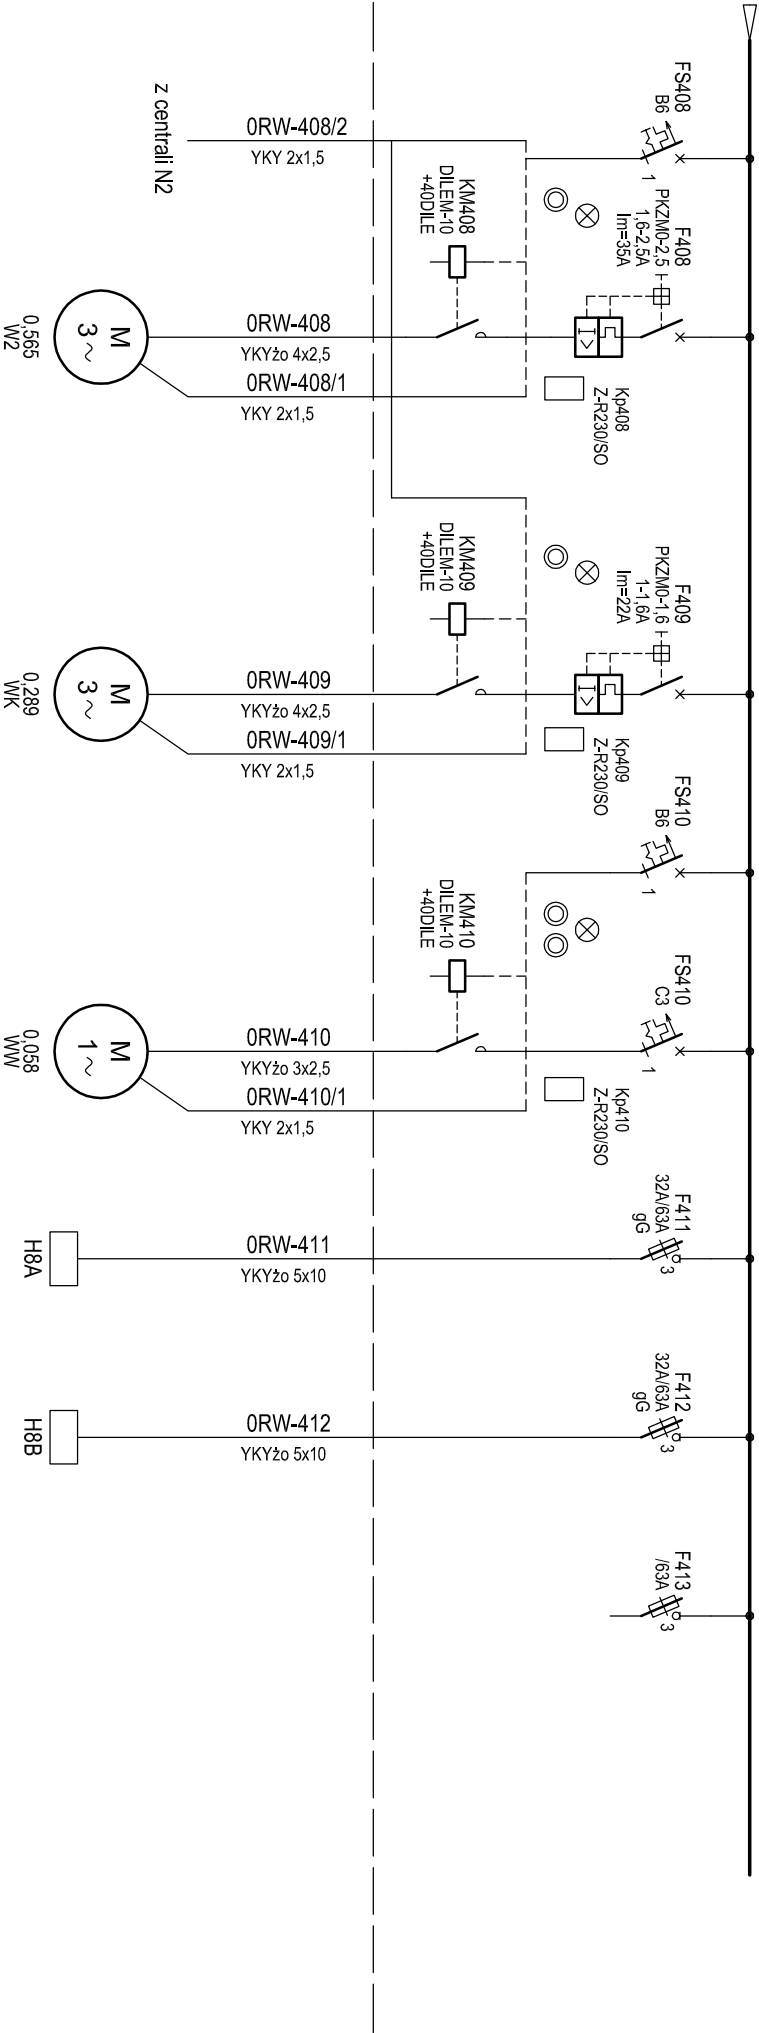


Nr. obwodu	408	409	410	411	412	413	414
Moc Pz [kW]	0,565	0,289	0,058	11,4	11,4	-	-
Opis / Uwagi	0/02	0/02	0/02	0/02	0/02	rezerwa	

Inwestycja		Budowa TWR Poznań		Specjalność		Elektroczna		Faza		PW	
Adres		Port Lotniczy - Poznań Ławica		Nr projektu		110013		Zespół		Z-5	
Obiekt		Wieża Kontroli Ruchu Lotniczego		Nr rysunku		1-E-147		Arkusz		14	
Rozdzielnica 0RW		Schemat zasilania		Data		04.2012		Skala		/	
Przedmiot		Przedmiot		Data		04.2012		Skala		/	
Podpis Proj.		Podpis Spr.		Data		04.2012		Skala		/	
Data		Opis zmian		Data		04.2012		Skala		/	



Rozdzielnica 0RW

Schemat sterowania wentylacją

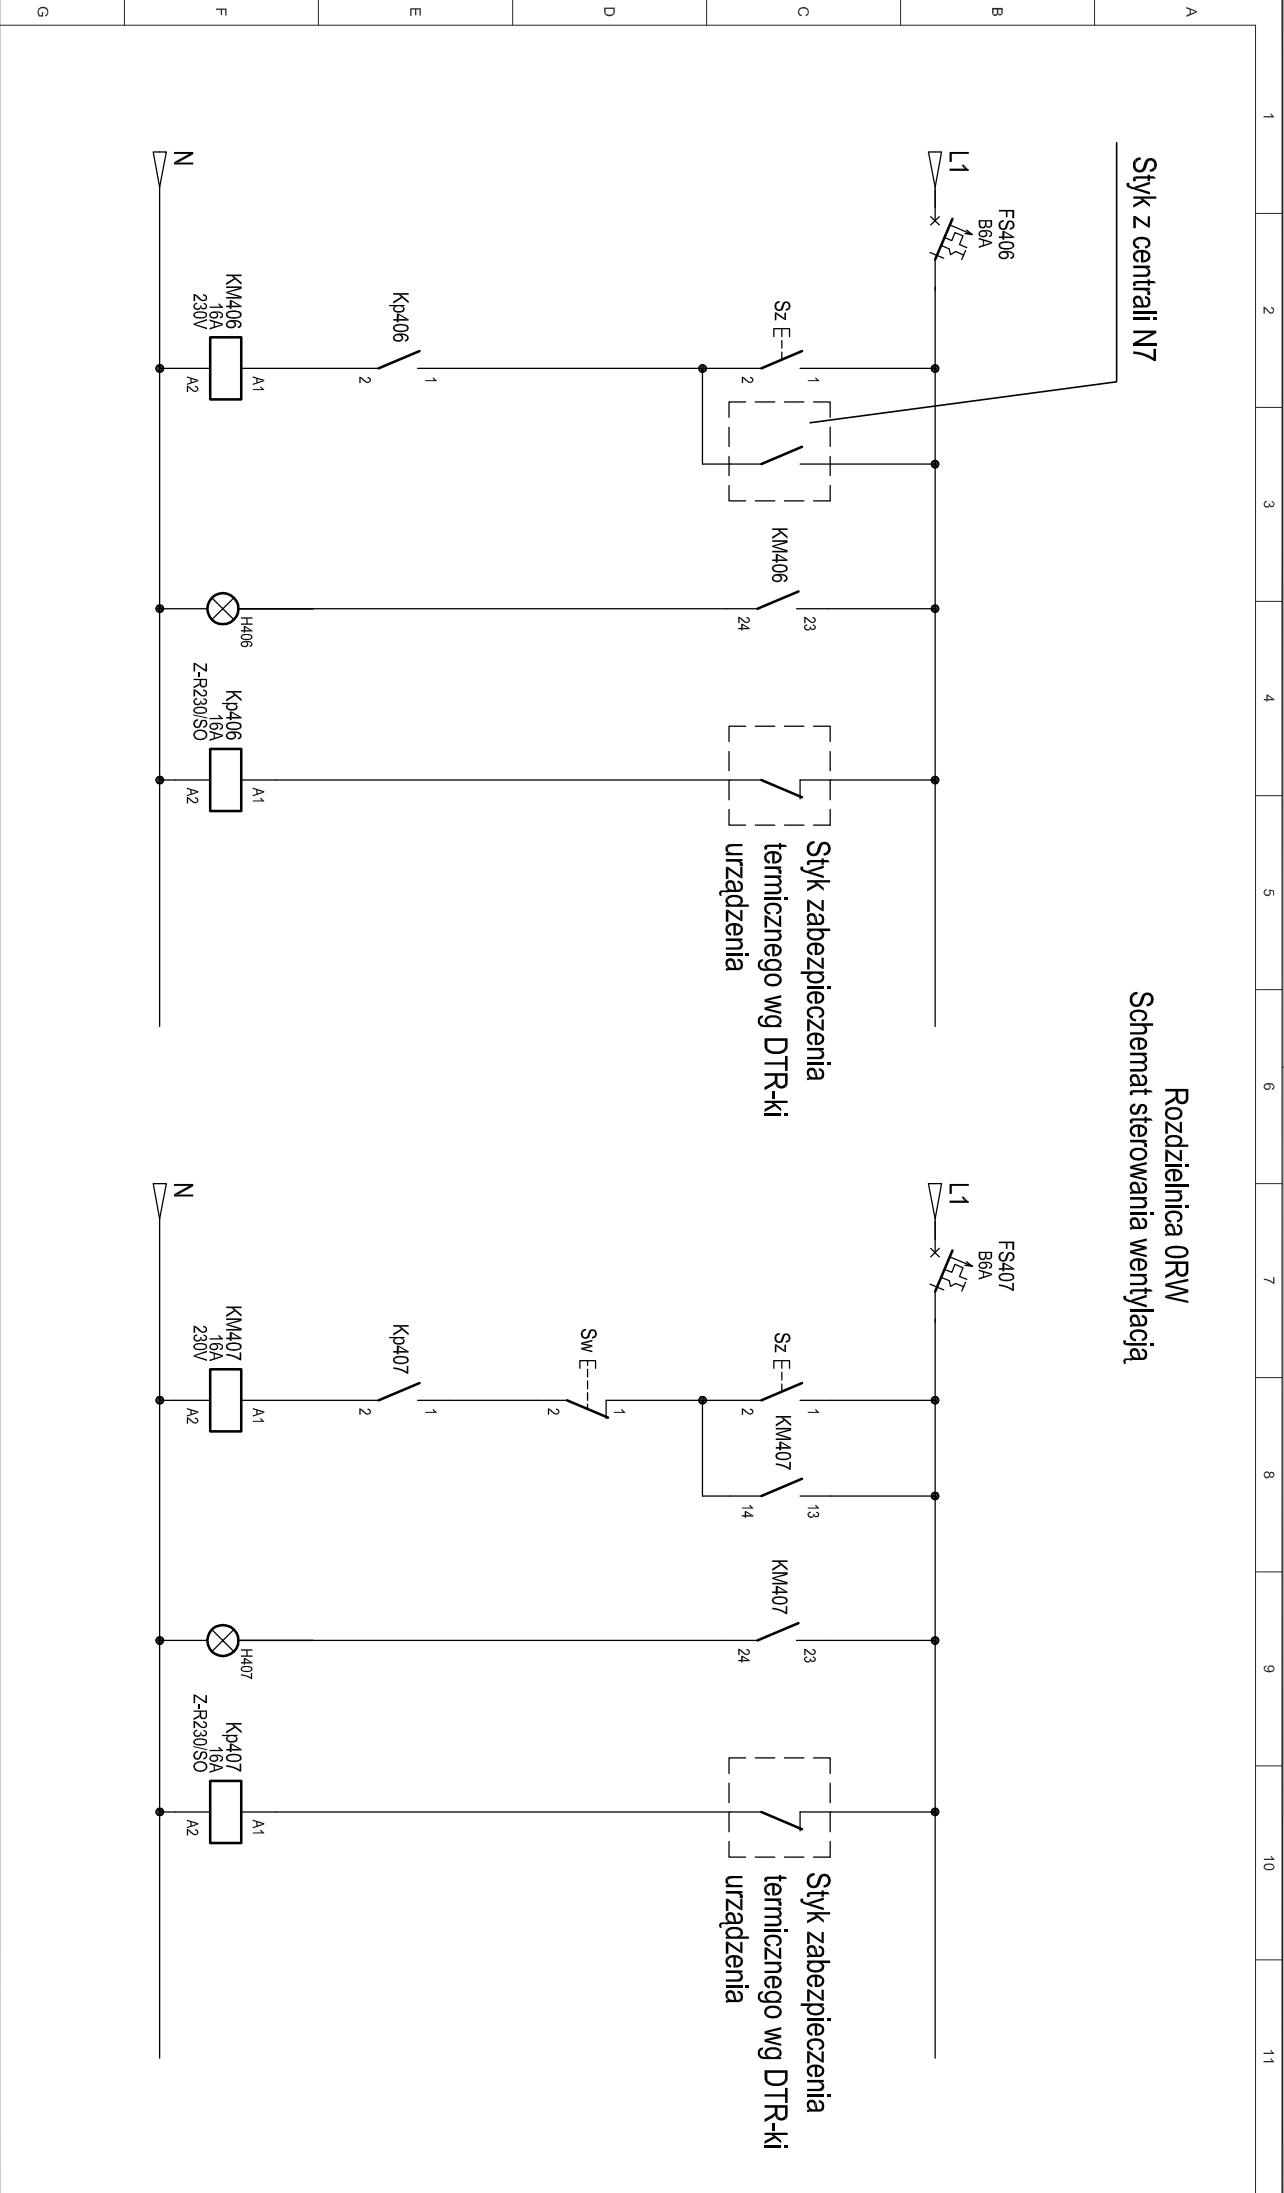


Inwestycja		Budowa TWR Poznań	
Adres		Port Lotniczy - Poznań Ławica	
Obiekt		Wieża Kontroli Ruchu Lotniczego	
Przedmiot		Rozdzielnica 0RW	
Przedmiot		Schemat sterowania	
Specjalność		Elektryczna	PW
Nr projektu		110013	Zaspoł Z-5
Nr rysunku		1-E-147	Aktualizacja
Data		04.2012	Skala
Data		04.2012	Skala




Rozdzielnica ORW

Schemat sterowania wentylacją

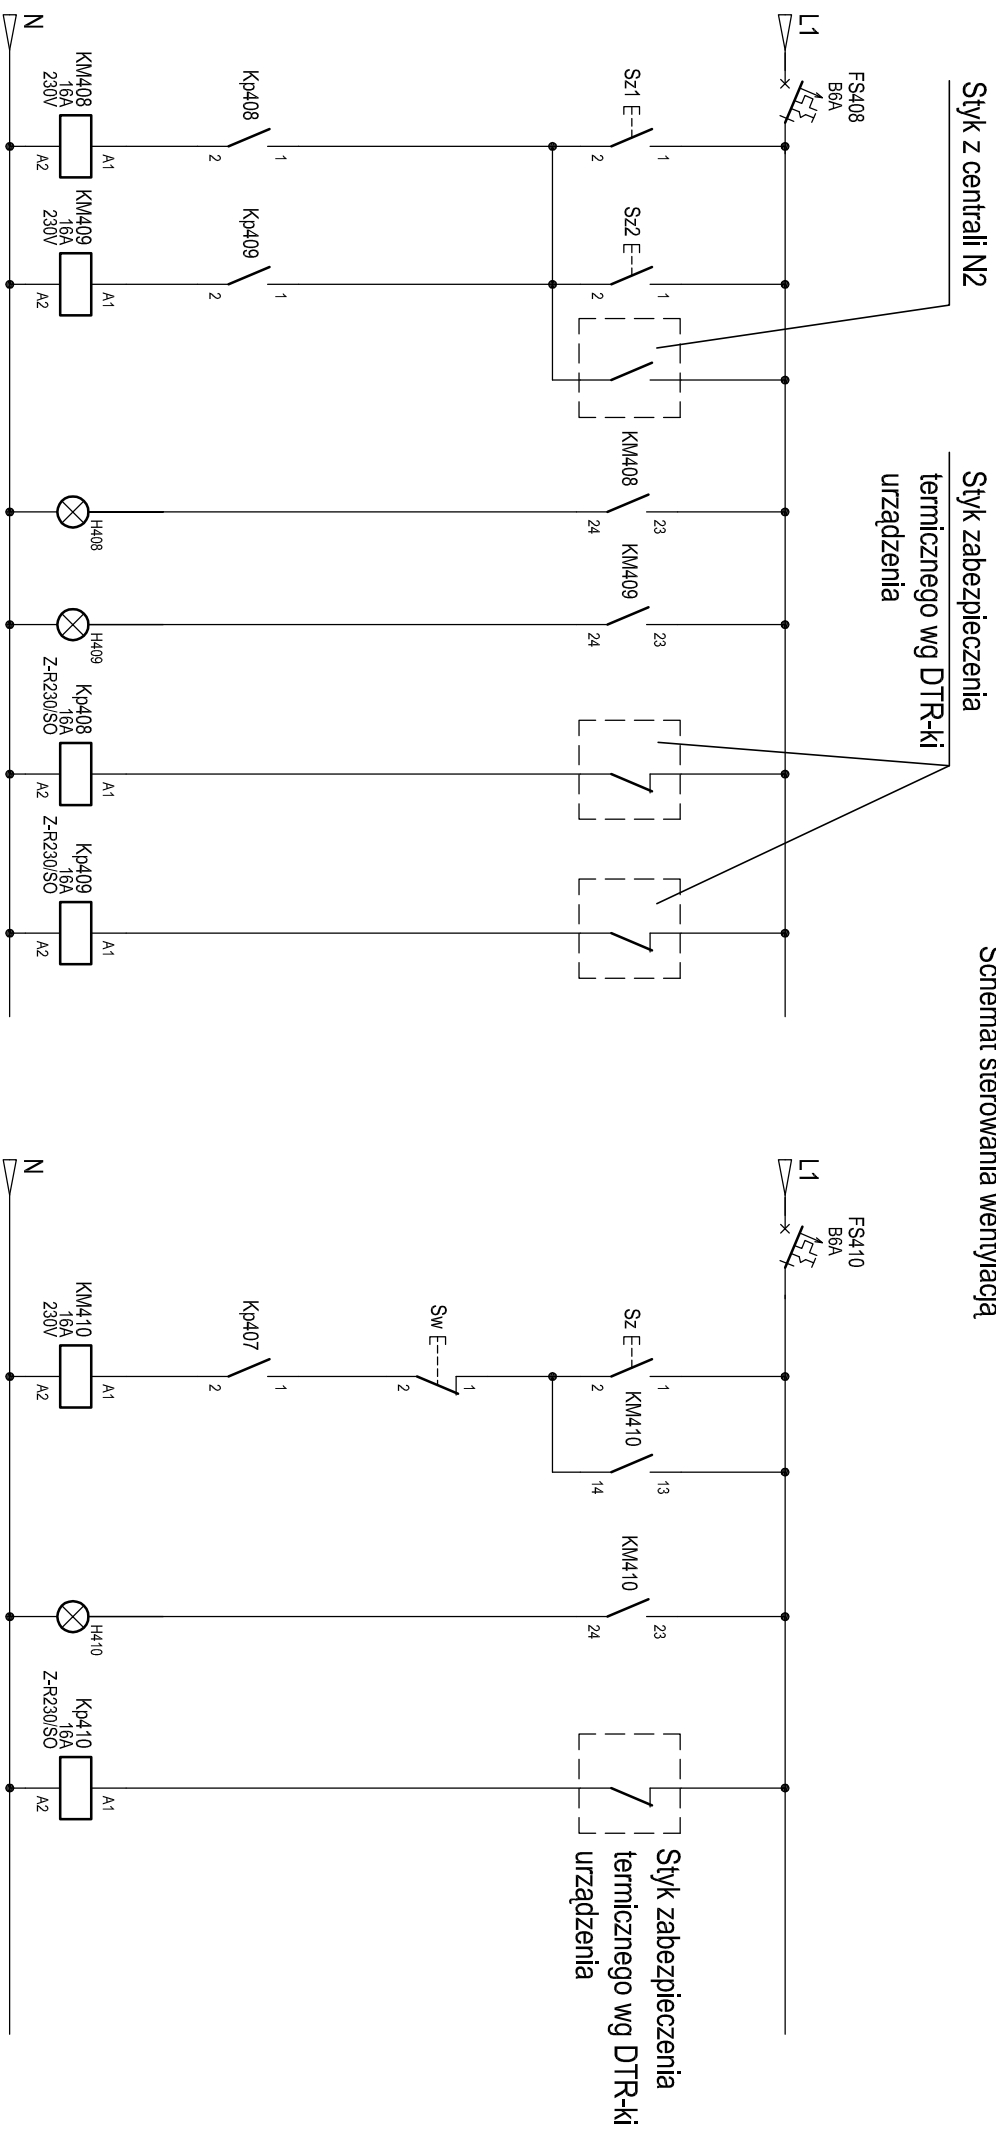
[illegible]

Rozdzielnica 0RWA

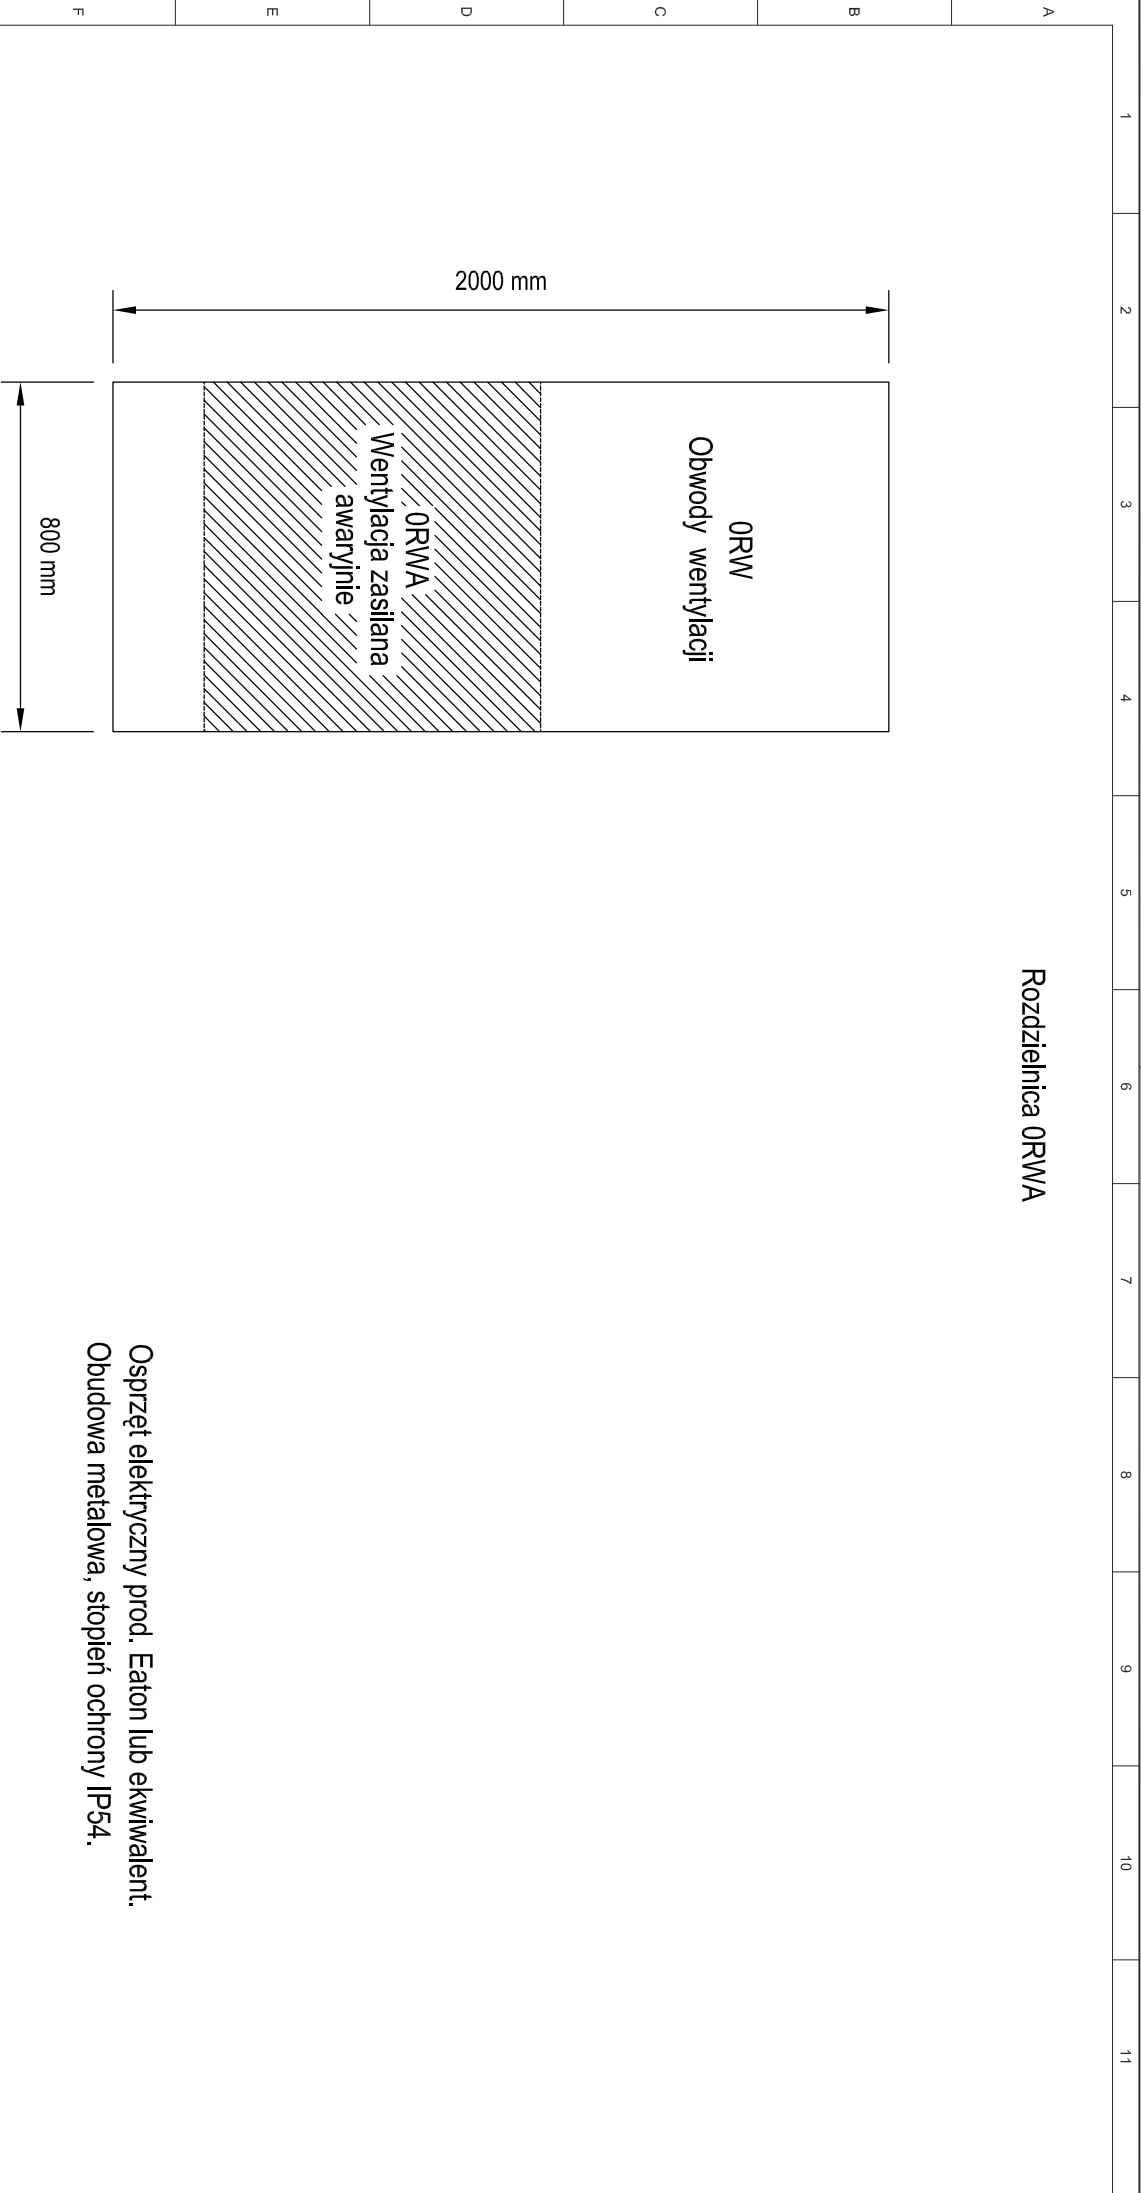

Osprzęt elektryczny prod. Eaton lub ekwiwalent.
Obudowa metalowa, stopień ochrony IP54.

--	--	

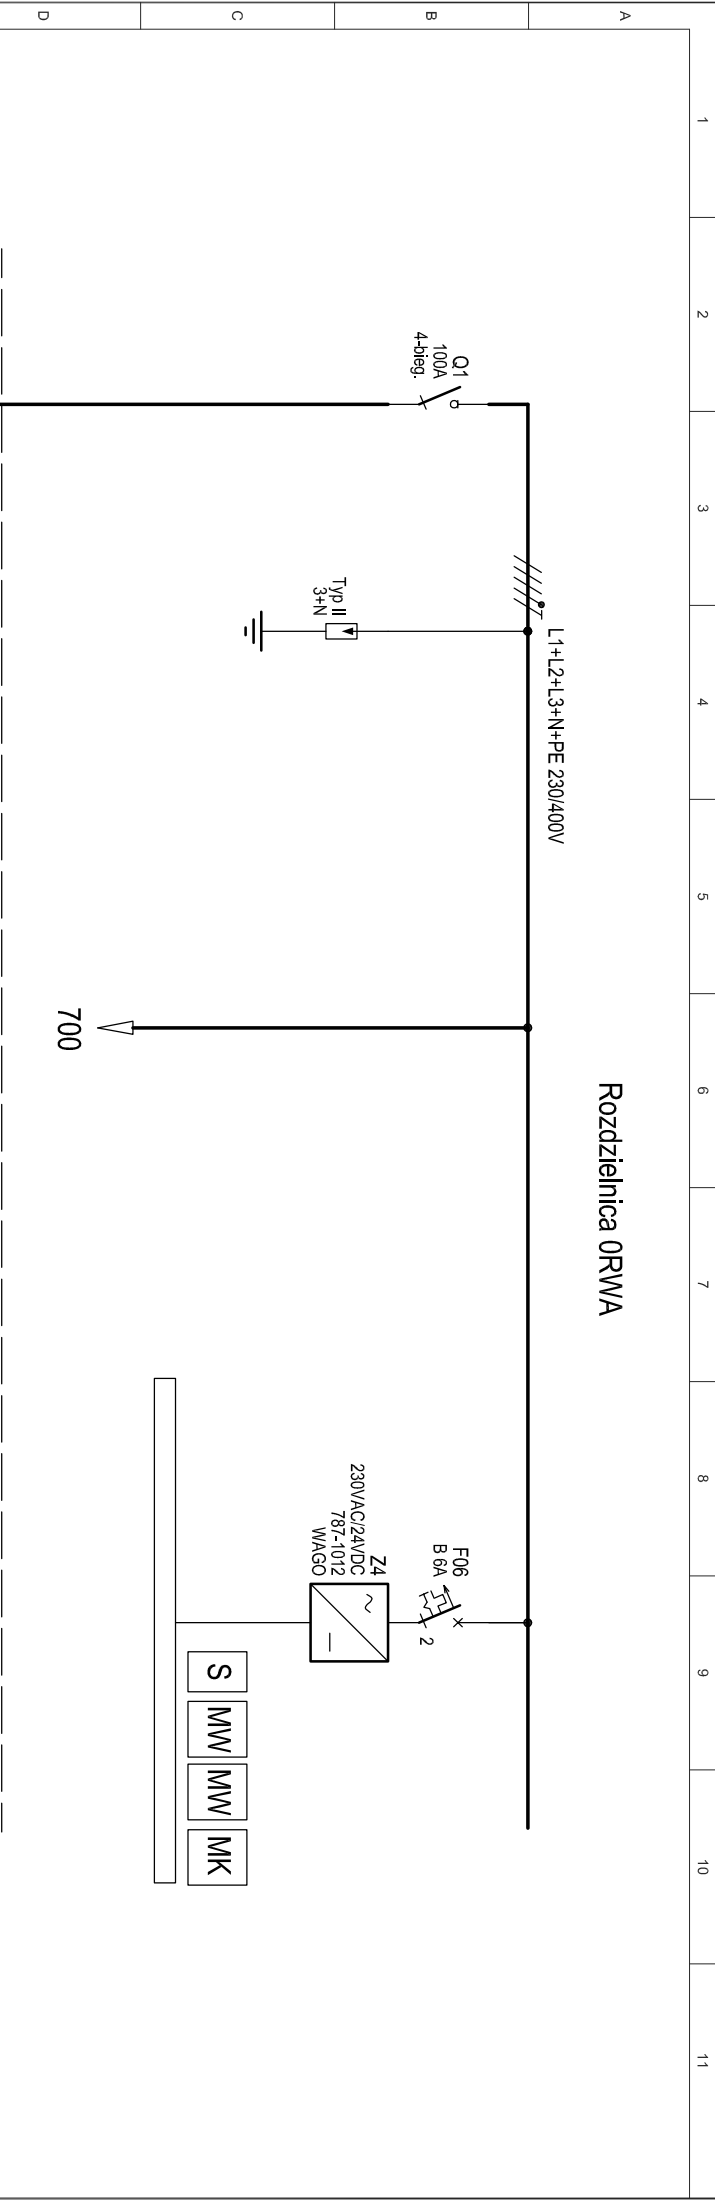[illegible][illegible]

1

2

3

4

5

6

7

8


9

10

11

Rozdzielnica ORWA


700

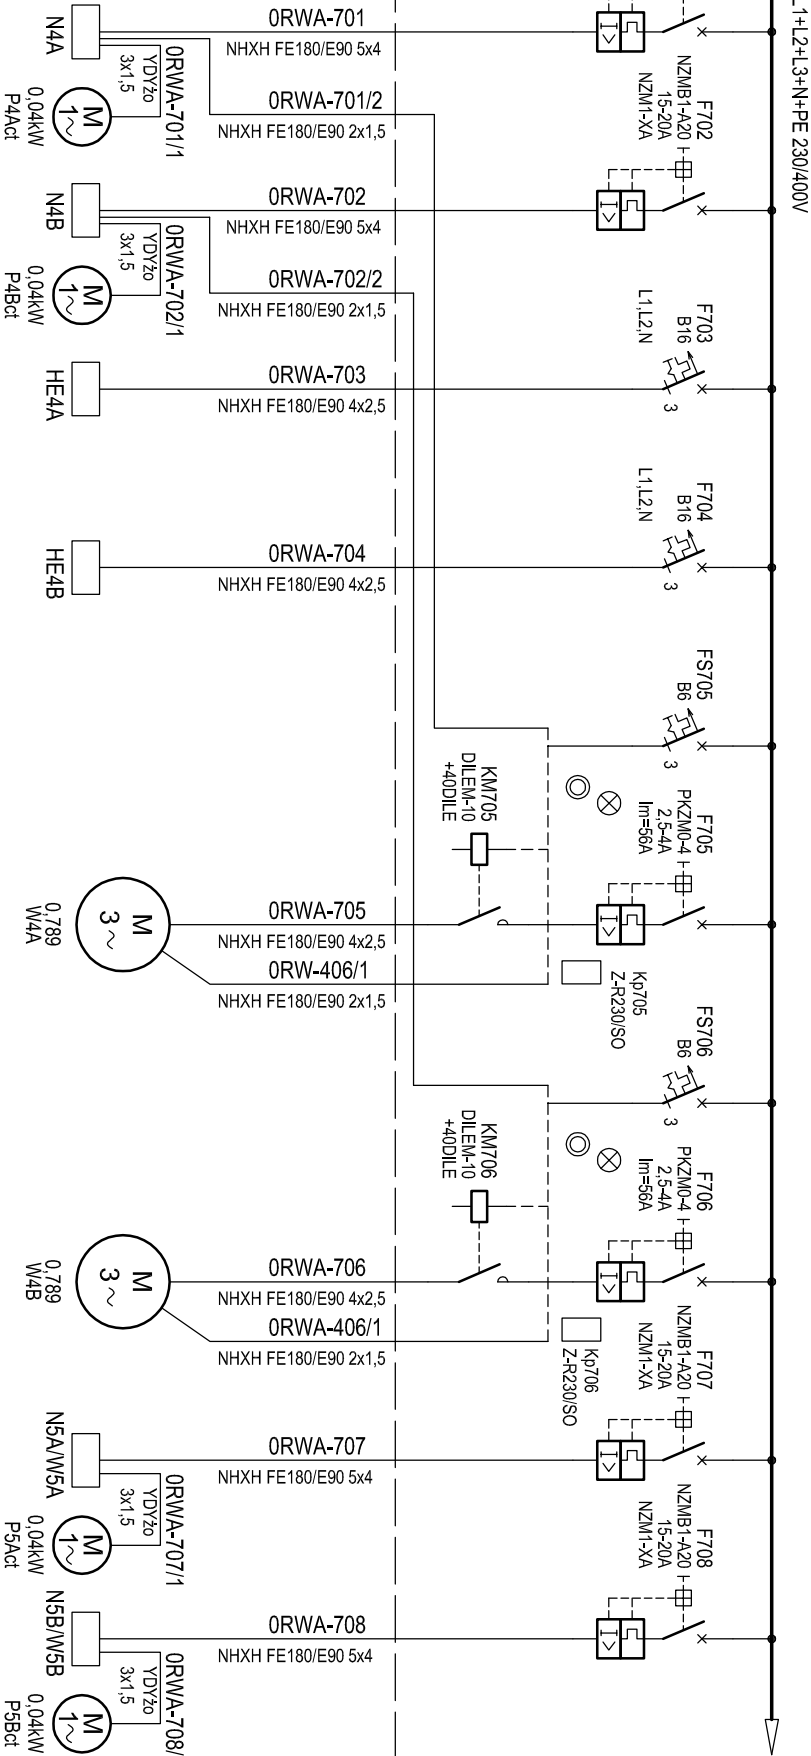


Nr. obwodu	700	701	702	703	704	705	706	707	708
Moc Pz [kW]	14,65	0,75+0,04	0,75+0,04	2,3	2,3	0,789	0,789	1,5+0,75+0,04	1,5+0,75+0,04
Opis / Uwagi	Zasilanie	0/02	0/02	0/02	0/02	0/02	0/02	0/02	0/02

		Inwestycja		Budowa TWR Poznań	
		Adres		Port Lotniczy - Poznań Ławica	
		Obiekt		Wieża Kontroli Ruchu Lotniczego	
		Rozdzielnica ORWA		Rozdzielnica ORWA	
		Przedmiot		Schemat zasilania	
Rev.	Data	Opis zmian	Podpis Proj.	Podpis Spr.	
		Specjalność		Elektryczna	
		Nr projektu		110013	
		Faza		Z-5	
		Nr rysunku		1-E-147	
		Arkusz		23	
		Rok		0	
		Data		04.2012	
		Skala		/	
				PROCHEM	


Rozdzielnica ORWA

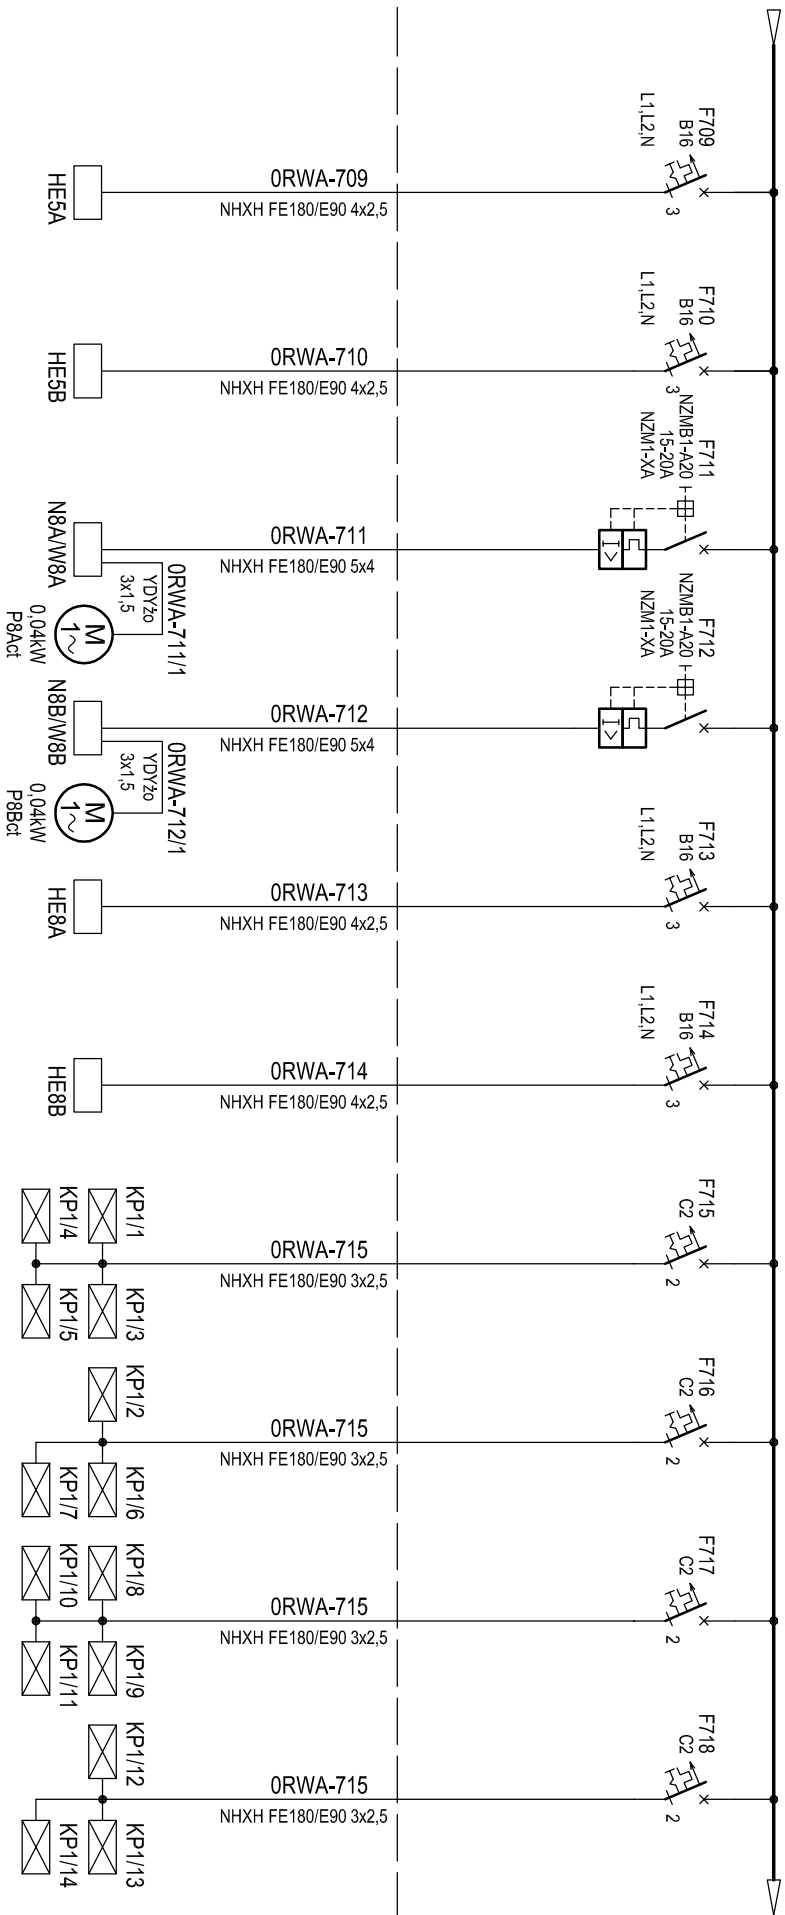[illegible][illegible]

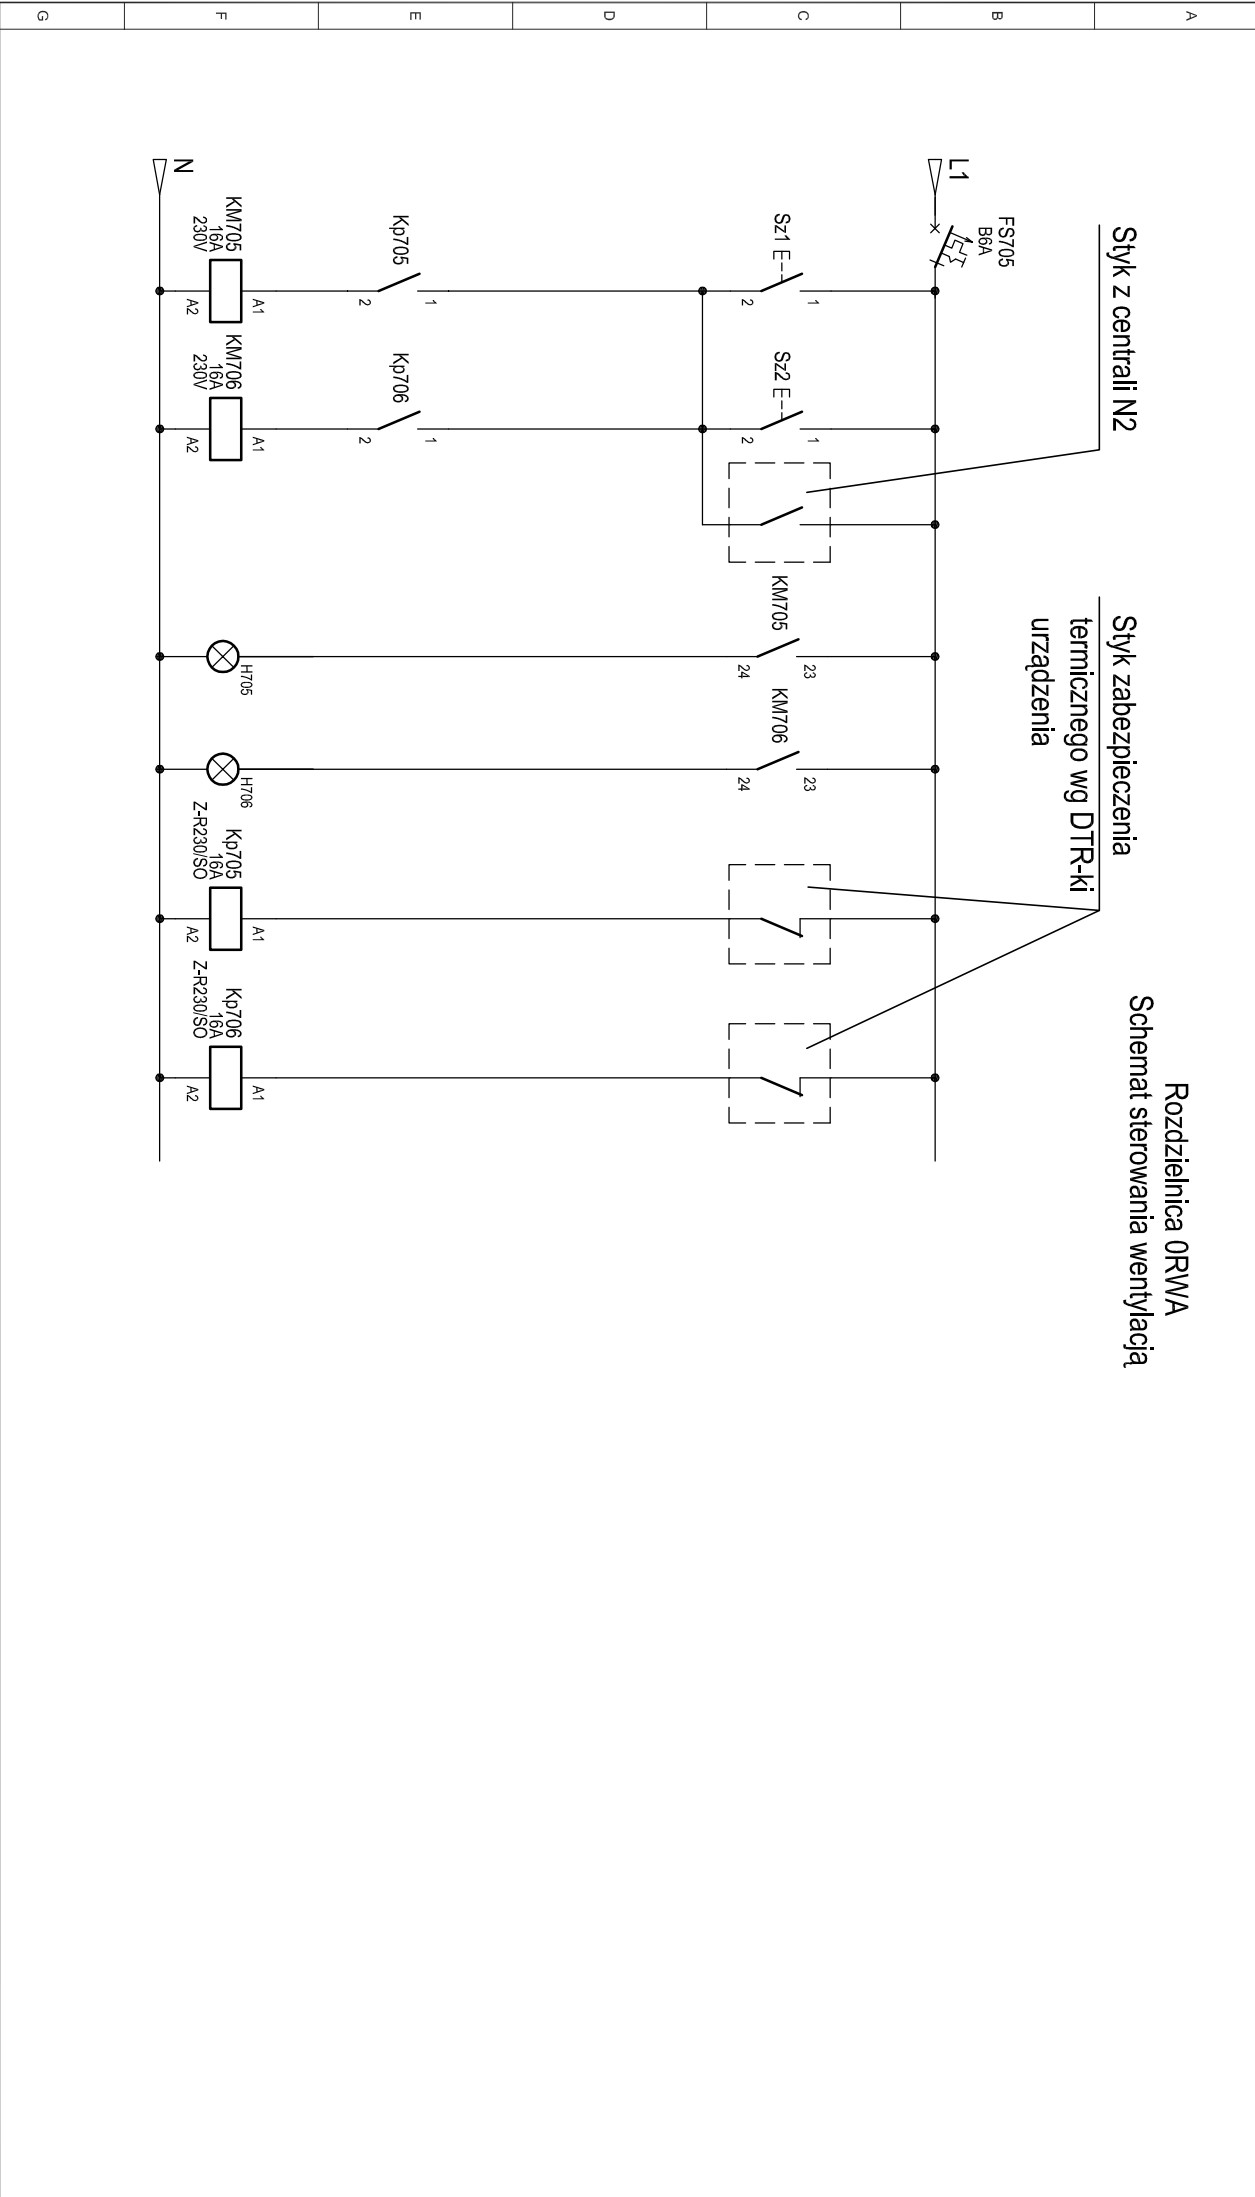[illegible]

1	2	3	4	5	6	7	8	9	10	11
---	---	---	---	---	---	---	---	---	----	----

Rozdzielnica 0RA

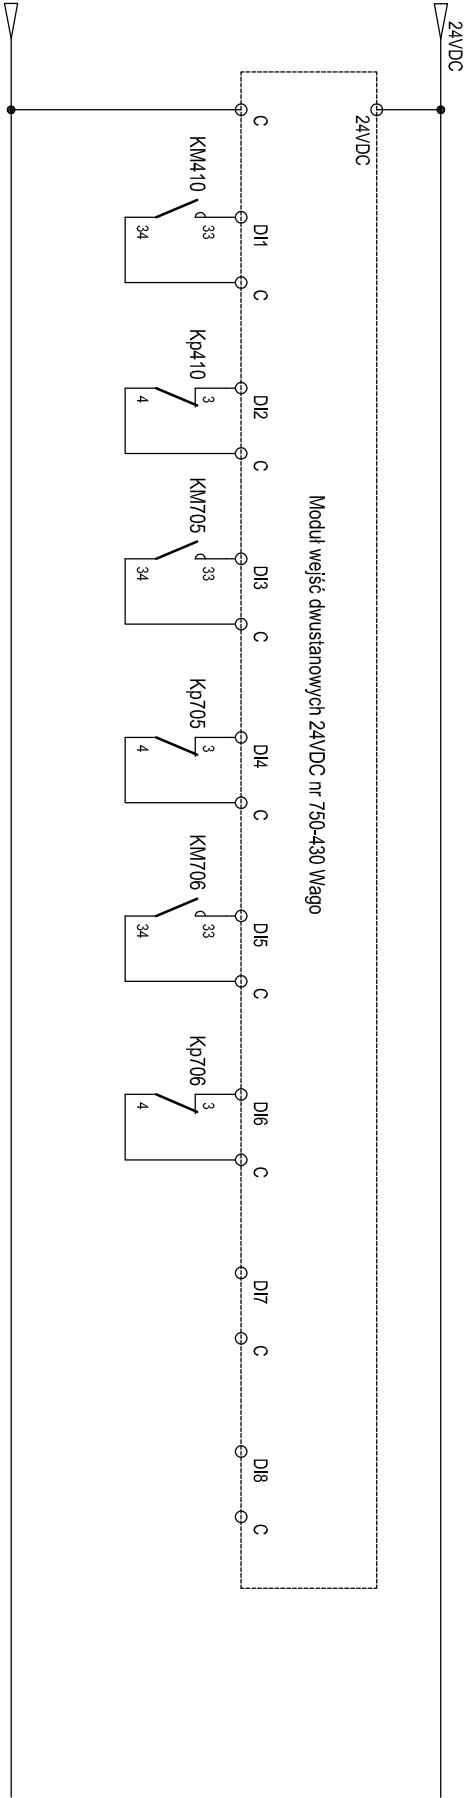

Sygnalizacja pracy					
Wentylator WW - praca	Wentylator WW - awaria	Wentylator W4A - praca	Wentylator W4A - awaria	Wentylator W4B - praca	Wentylator W4B - awaria

				Inwestycja	
				Budowa TWR Poznań	
				Adres	
				Port Lotniczy - Poznań Ławica	
				Obiekt	
				Wieża Kontroli Ruchu Lotniczego	
				Rozdzielnica 0RA	
				Przedmiot	
				Schemat sygnalizacji	
Rev.	Data	Opis zmian	Podpis Proj.	Podpis Spr.	
				Specjalność	Elektryczna
				Nr projektu	110013
				Nr rysunku	1-E-146
				Data	04.2012
				Faza	PW
				Zespół	Z-5
				Arkusz	28
				Rewizja	0
				Skala	/

