


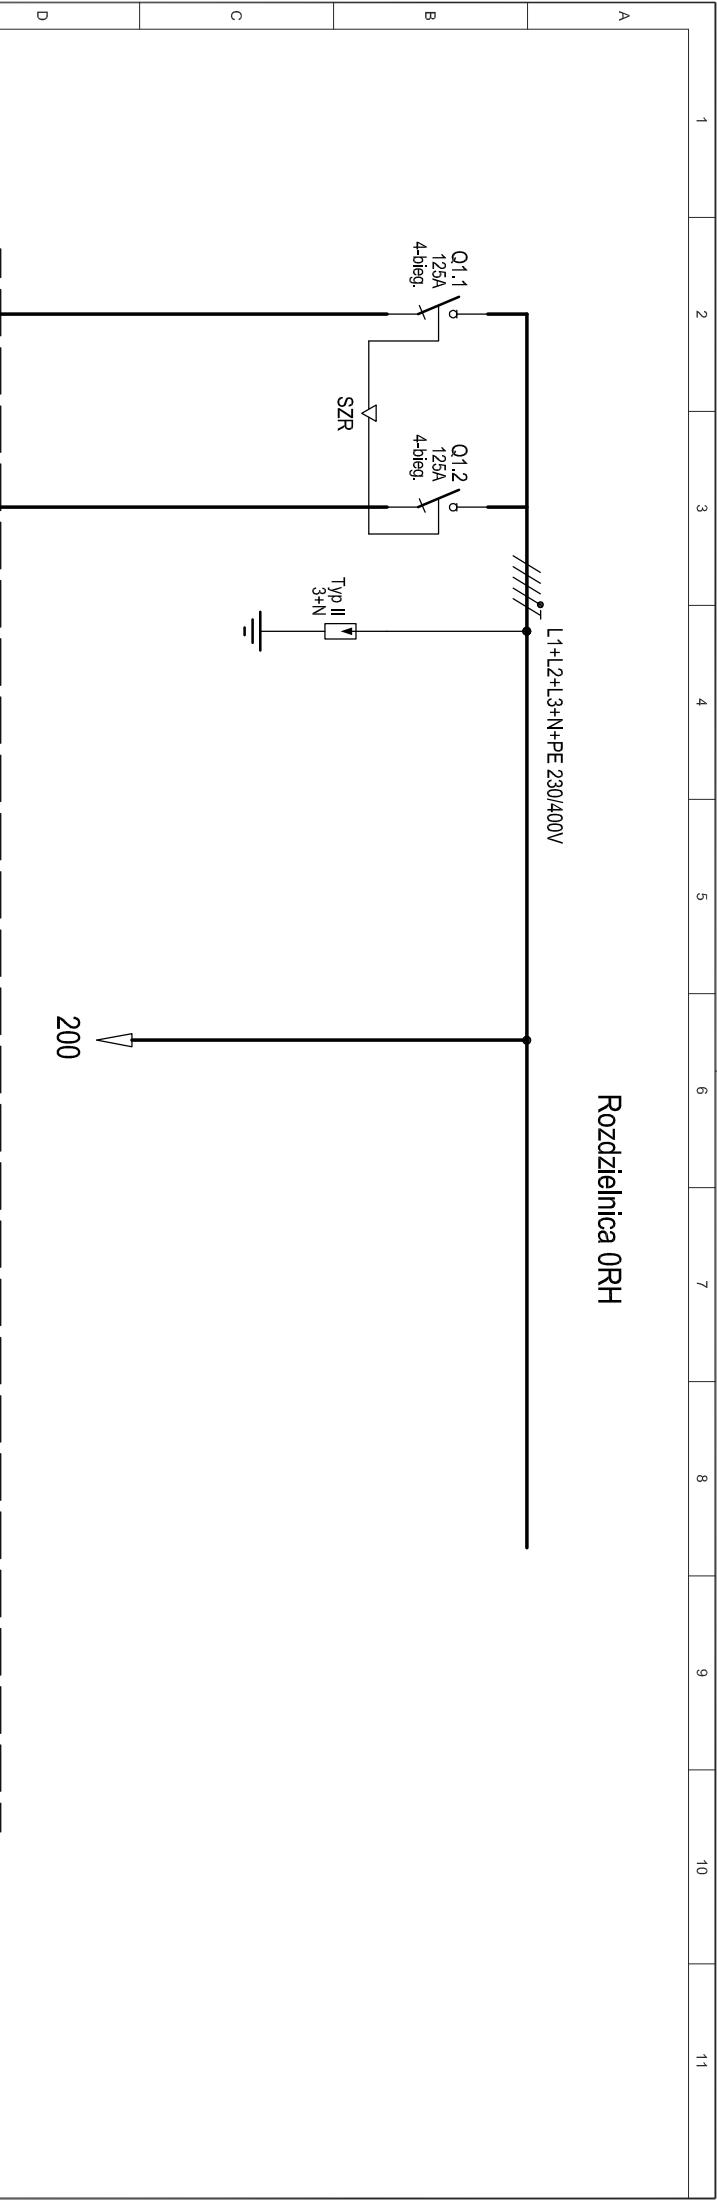


$P_z=57,0\text{kW}$
 $P_o=52,0\text{kW}$
 $I_o=93,8\text{A}$

[illegible]

1	2	3	4	5	6	7	8	9	10	11
---	---	---	---	---	---	---	---	---	----	----

Rozdzielnica ORH

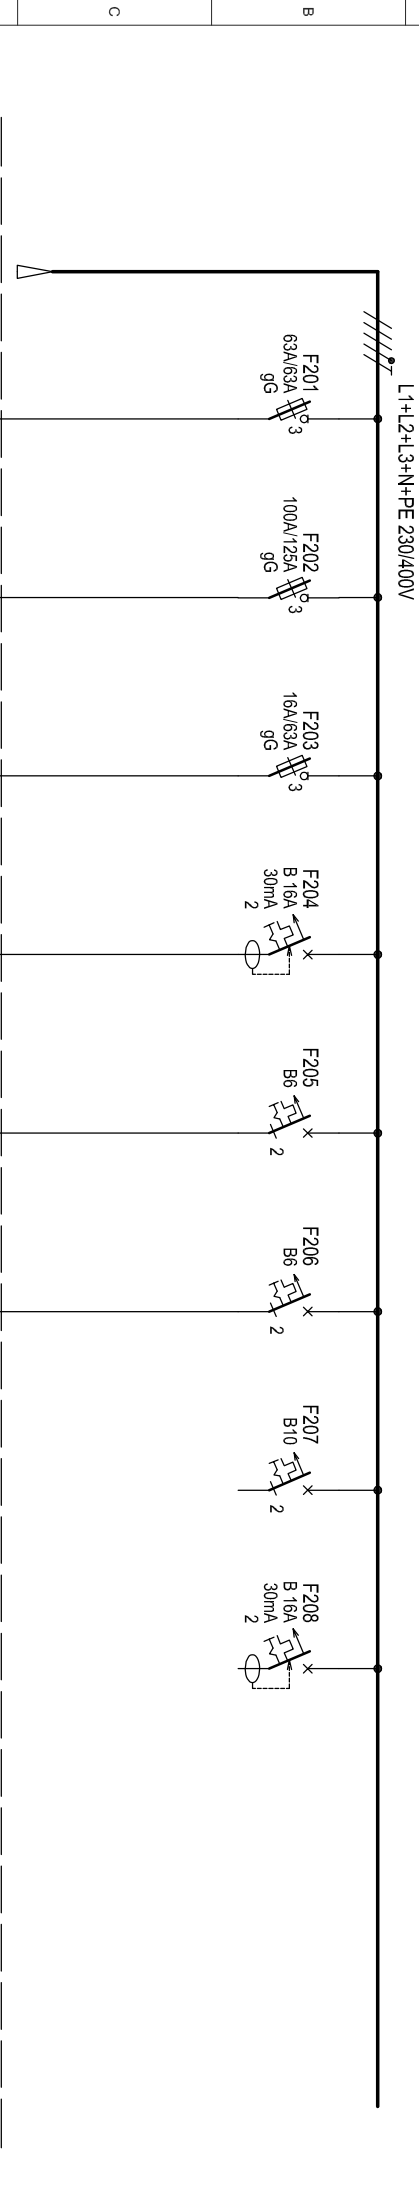

200										
Nr. obwodu	200	201	202	203	204	205	206	207	208	209
Moc Pz [kW]	57,0	18,0	33,75	4,5	0,55	0,1	0,1	-	-	
Opis / Uwagi	Zasilanie	0/04	0/04	0/04	0/04	0/04	0/04	rezerva	rezerva	

G										
				Investycja	Budowa TWR Poznań			Specjalność	Elektryczna	PW
				Adres	Port Lotniczy - Poznań Ławica			Nr projektu	110013	Zespół
				Obiekt	Wieża Kontroli Ruchu Lotniczego			Nr rysunku	1-E-148	Aktuiz
					Rozdzielnica ORH				04	Revizja
					Schemat zasilania				0	
Rev.	Data	Opis zmian	Podpis Proj.	Podpis Spr.	Przedmiot					
						Data	04.2012	Skala	/	

