

ROZDZIELNICE POZIOM +4,20

ROZDZIELNICA ZASILANIA OŚWIETLЕНИЯ I GNIAZD WTYCZKOWYCH - 2RRE

ROZDZIELNICA ZASILANIA GNIAZD KOMPUTEROWYCH - 2RGGK

ROZDZIELNICA ZASILANIA SIŁOWEGO - 2RS

ROZDZIELNICA ZASILANIA AWARYJNEGO - 2RA

[illegible][illegible]

1	2	3	4	5	6	7	8	9	10	11
---	---	---	---	---	---	---	---	---	----	----

ROZDZIELNICE W SZACHCIE POZIOM +4,20


ROZDZIELNICA ZASILANIA OŚWIETLENIA I GNIAZD WTYCZKOWYCH

2RE

Nr ark.	Treść	Rewizja				
		Data				
		0	A	B	C	D
10	Strona tytułowa	04.2012				
11	Włok	04.2012				
12	Schemat zasilania	04.2012				
13	Schemat zasilania	04.2012				
14	Schemat zasilania	04.2012				
15	Schemat zasilania	04.2012				
16	Schemat zasilania	04.2012				
17	Schemat zasilania	04.2012				
18	Schemat sterowania	04.2012				
19	Schemat sterowania	04.2012				
20						
21						
22						
23						
24						
25						
26						

[illegible]


Rozdzielnica 2RE

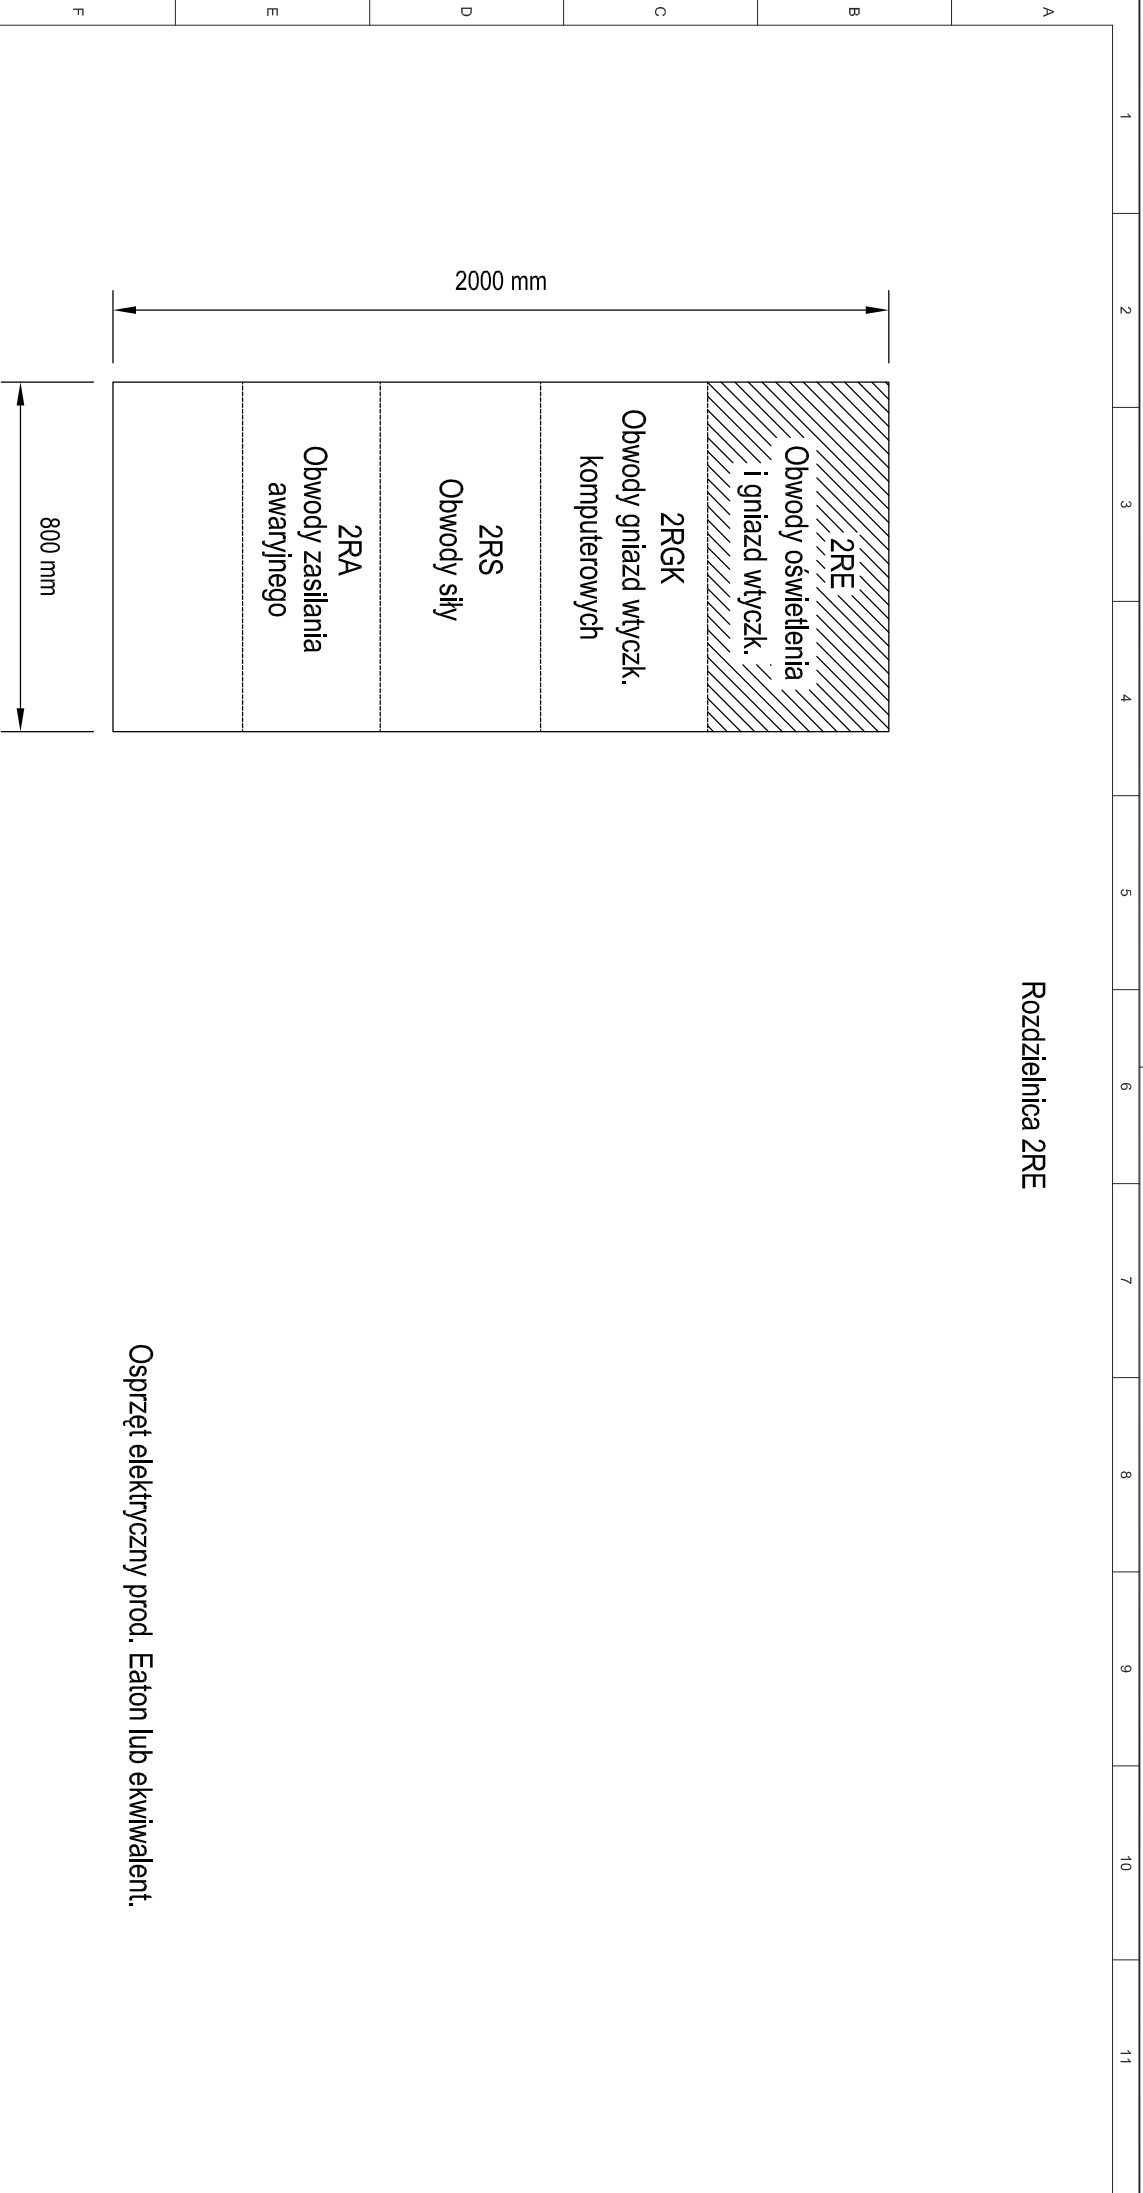

Osprzęt elektryczny prod. Eaton lub ekwiwalent.

					Investycja	Specjalność				Elektryczna	Faza	PW	 PROCHEM			
					Adres	Nr projektu				110013	Zespół	Z-5				
					Obiekt	Nr rysunku				1-E-150	Aktualiz	11		Redakcja	0	
						Przedmiot				04.2012	Skala	/				
Rev.	Data	Opis zmian	Podpis Proj.	Podpis Spr.												
					Budowa TWR Poznań											
					Port Lotniczy - Poznań Ławica											
					Wieża Kontroli Ruchu Lotniczego											
					Rozdzielnica 2RE											
					Widok											

Rozdzielnica 2RE

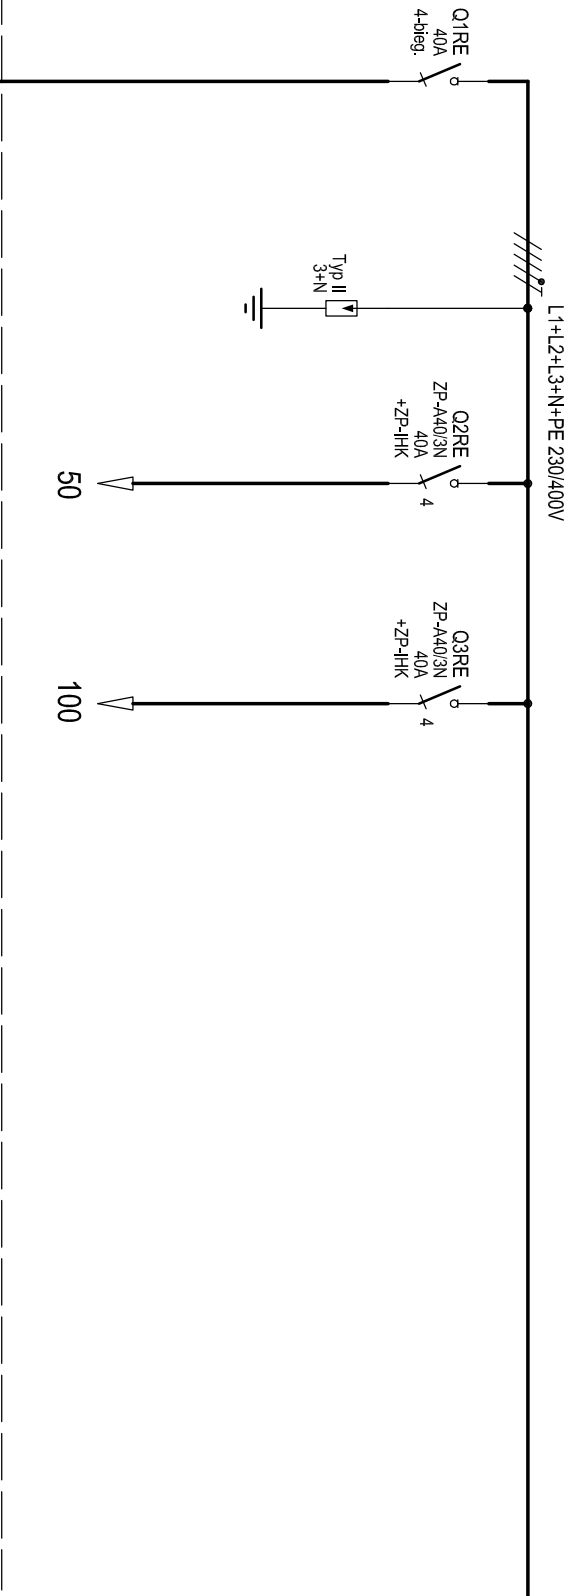

Nr. obwodu	01	02	03	04	05	06
Moc Pz [kW]	101,9		-	-		
Opis / Uwagi	Zasilanie	Ochrona przeciwprzep.	Oświetlenie	Gniazda wtyczkowe ogólnego przeznaczenia		

[illegible]

1

2

3

4

5

6

7


8

9

10


11

Rozdzielnica 2RE

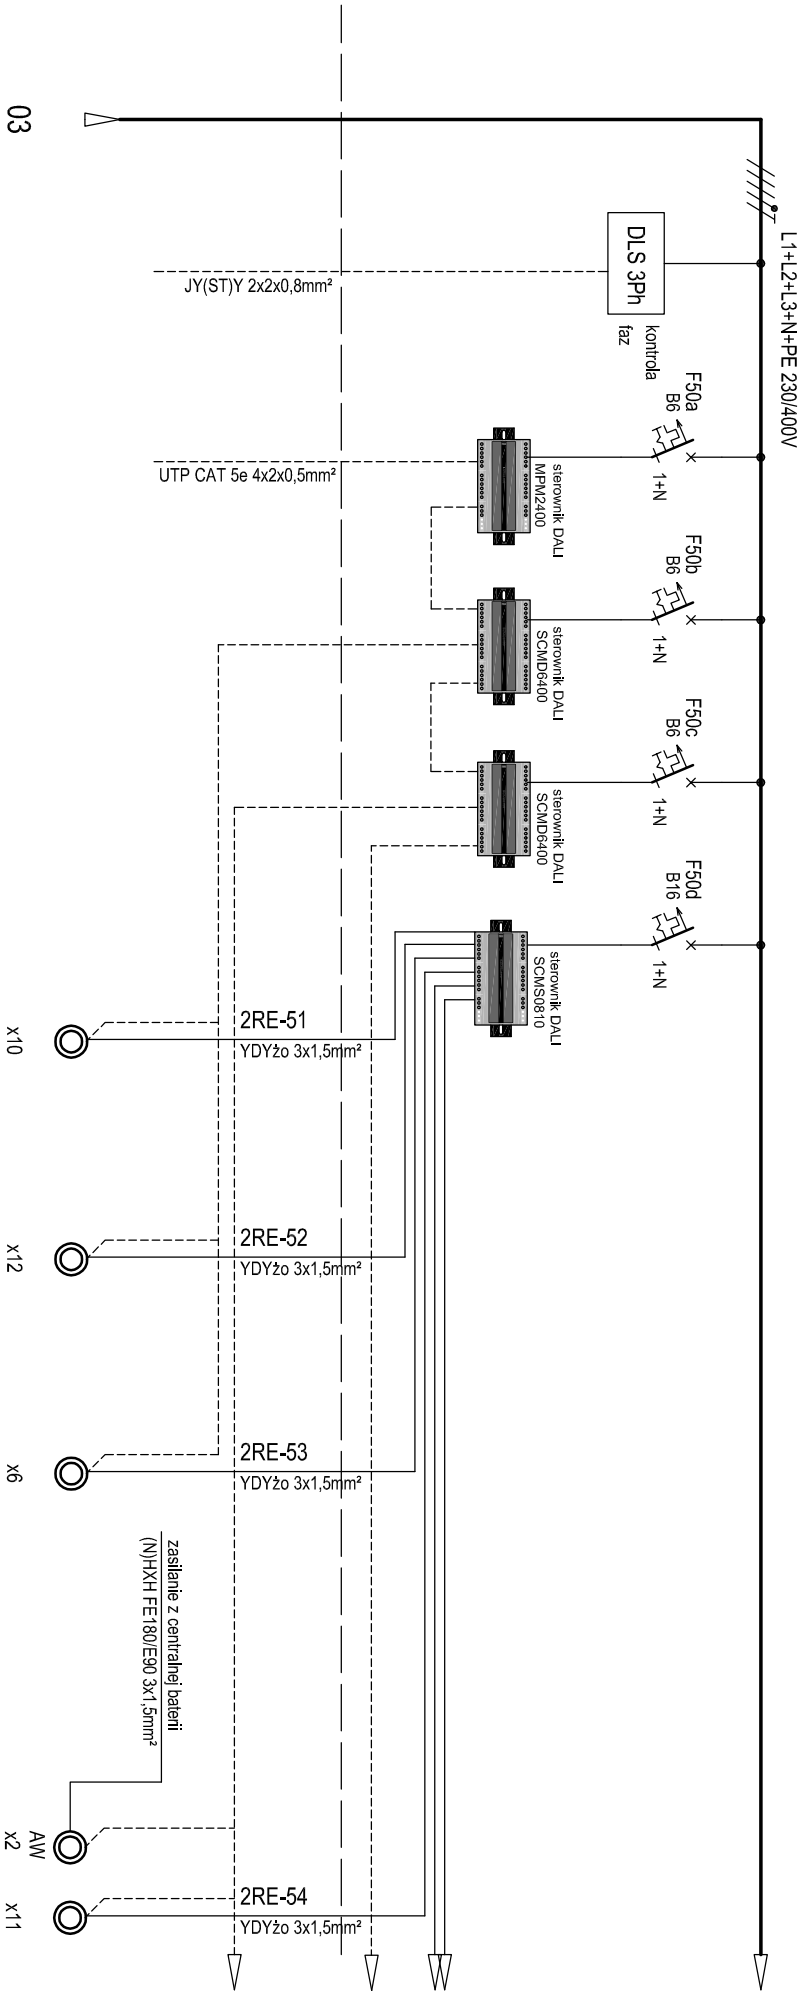


Nr. obwodu	50	51	52	53	54
Moc Pz [kW]	6,9	0,250	0,300	0,150	0,084
Opis / Uwagi	Zasilanie	2/02	2/09, 2/09a	2/19	2/20, 2/21

		Inwestycja		Specjalność		Elektryczna		PW			
		Adres		Nr projektu		110013		Zespół Z-5			
		Obiekt		Nr rysunku		1-E-150		Arkusz 13			
		Przedmiot		Rozdzielnica 2RE		Revizja		0			
Data		Opis zmian		Podpis Proj.		Podpis Weryf.		Przedmiot		Schemat zasilania	
Data						04.2012		Skala		/	

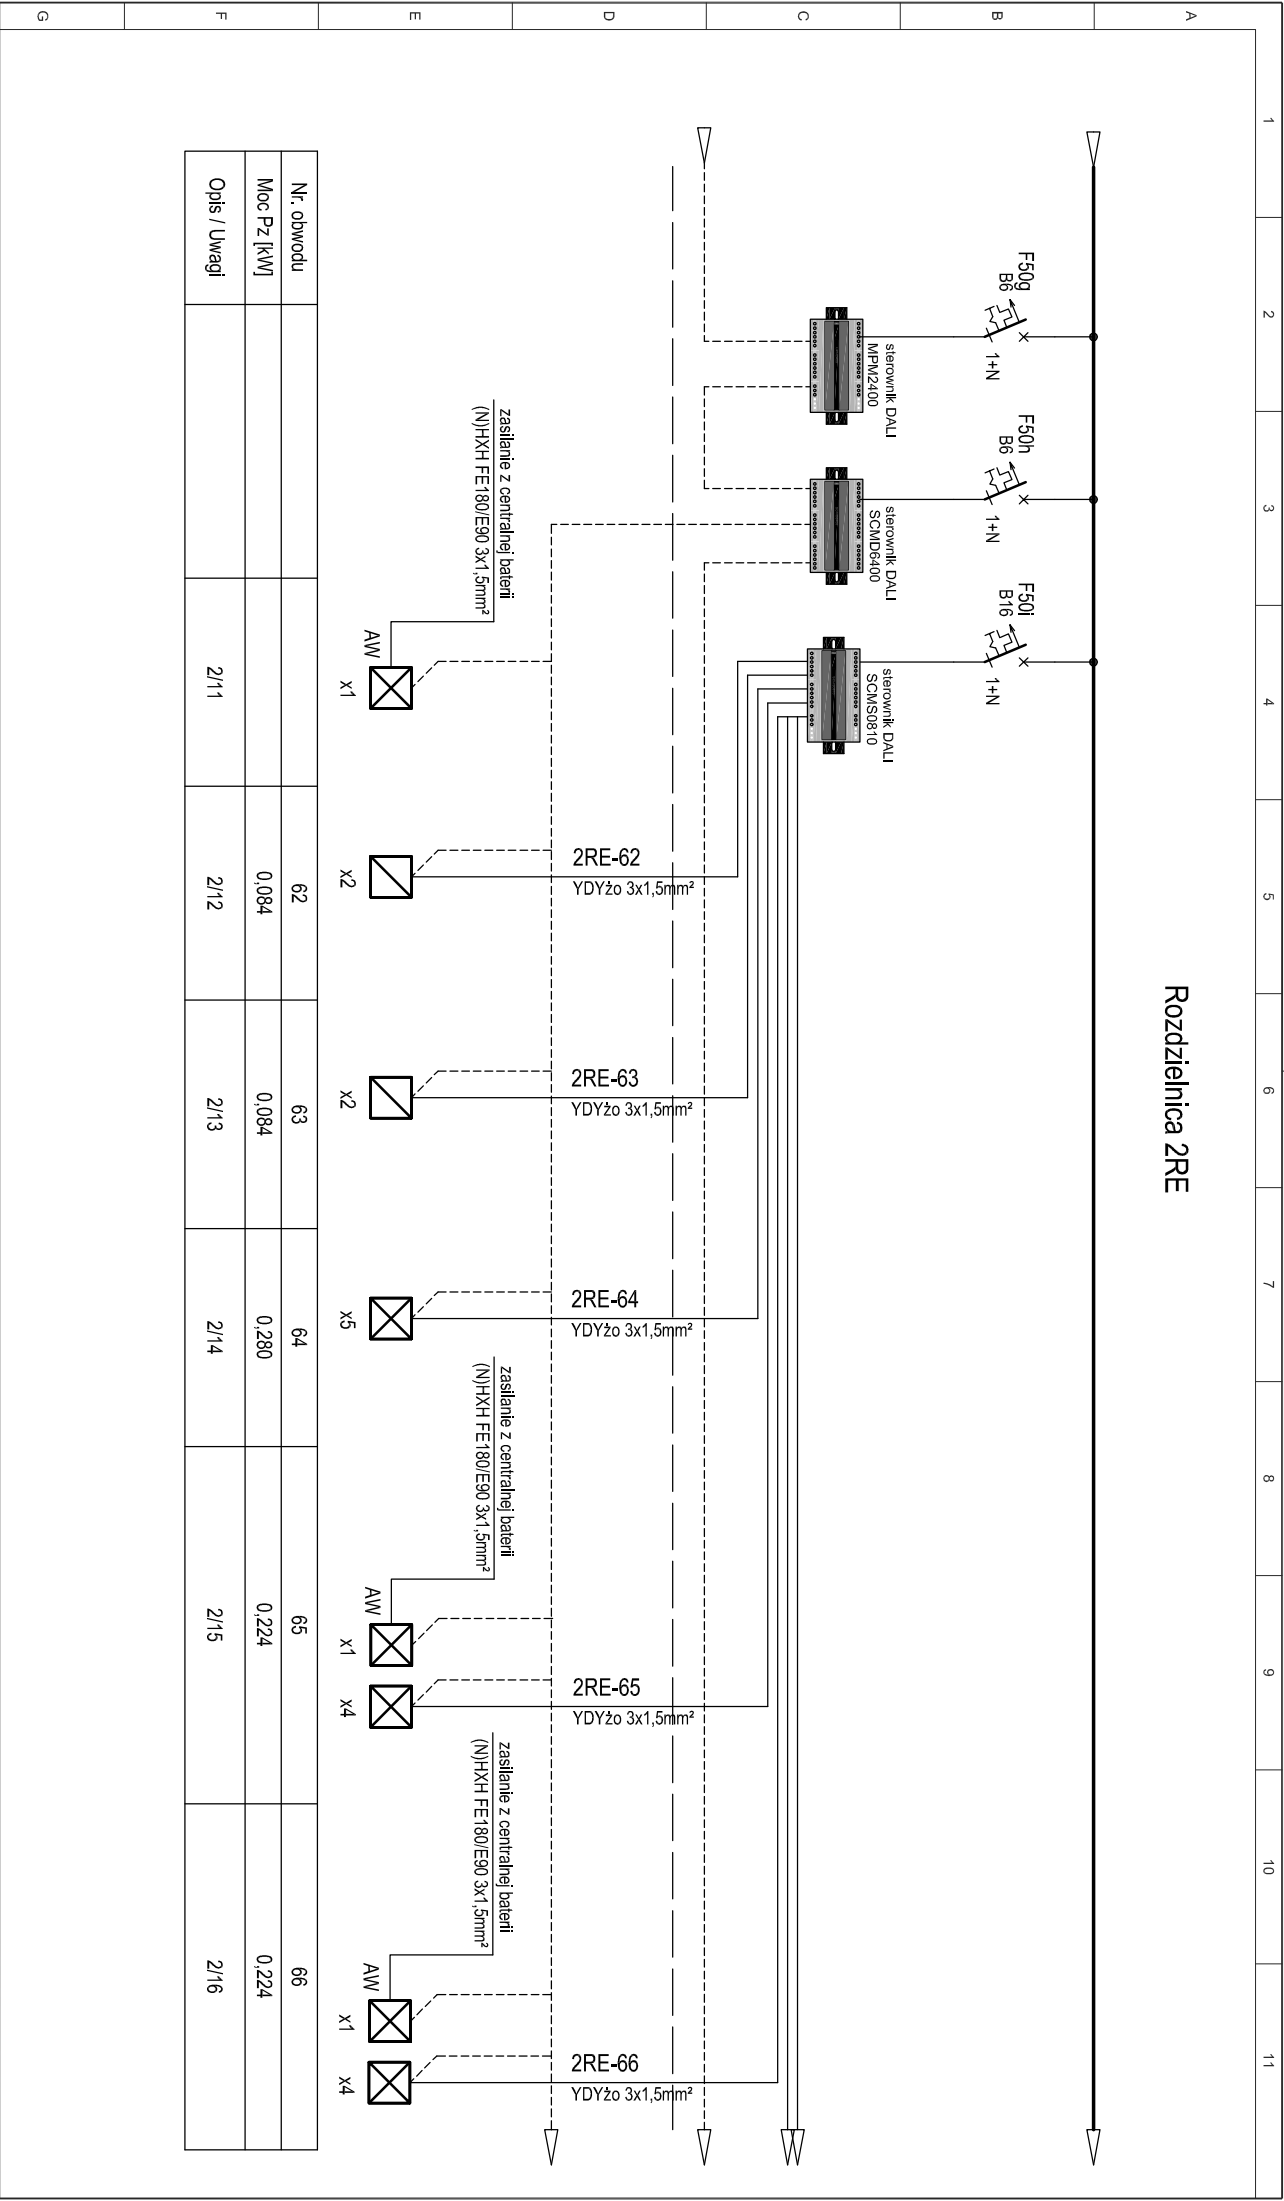

Nr. obwodu	62	63	64	65	66
Moc Pz [kW]	0,084	0,084	0,280	0,224	0,224
Opis / Uwagi	2/11	2/13	2/14	2/15	2/16

Rozdzielnica 2RE

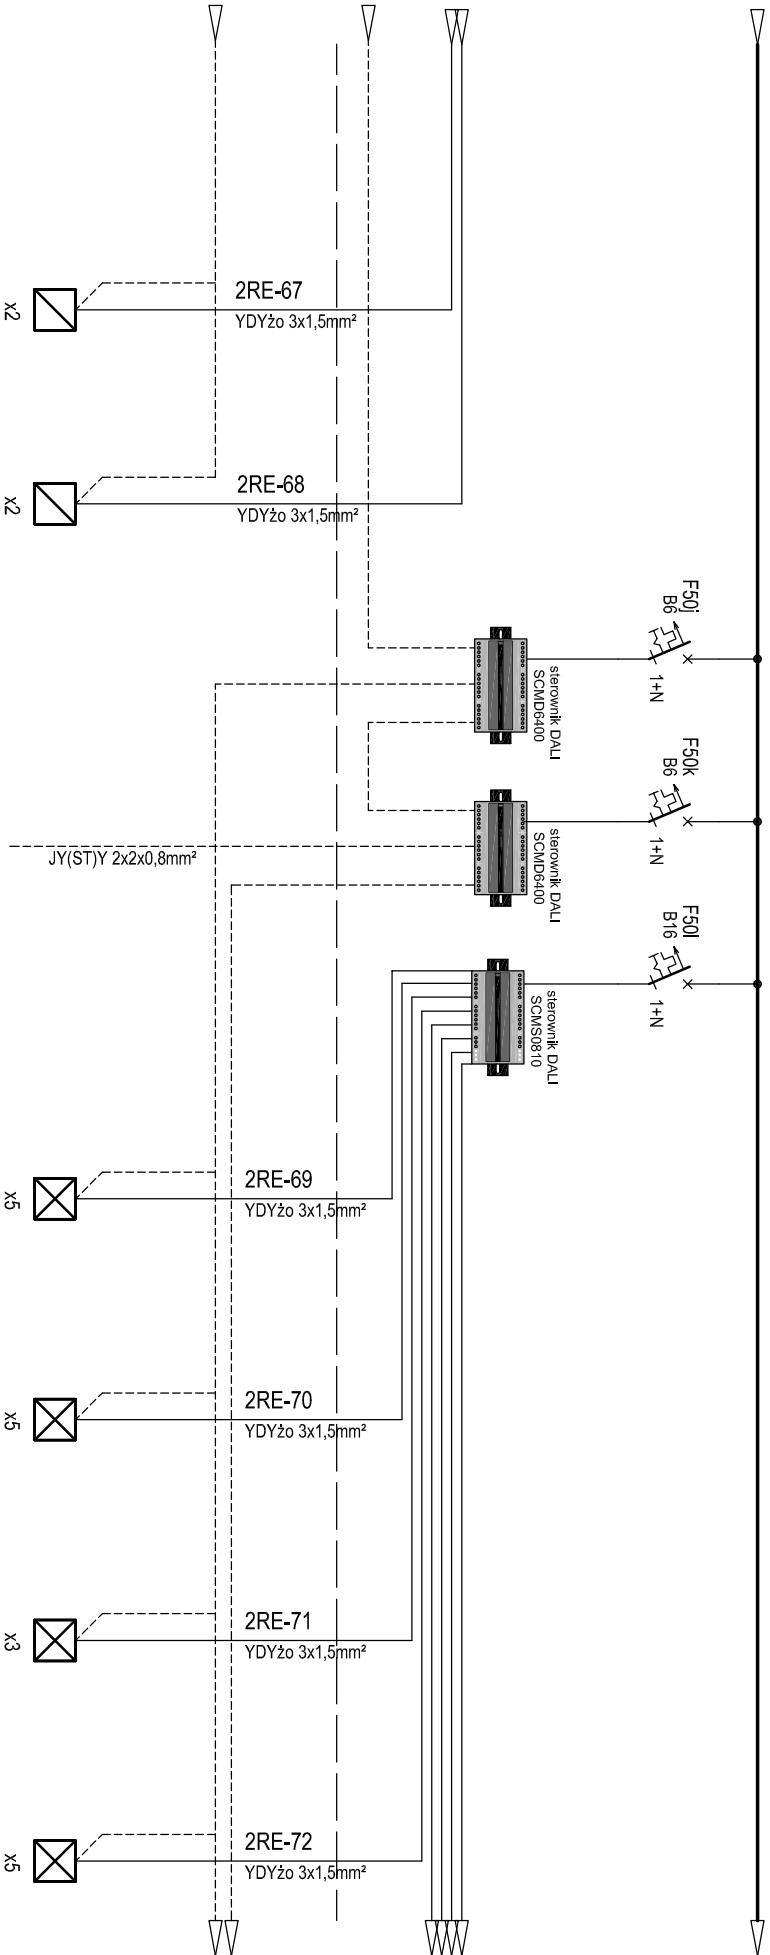


Nr. obwodu	67	68	69	70	71	72
Moc Pz [kW]	0,084	0,084	0,280	0,280	0,168	0,280
Opis / Uwagi	2/17	2/18	2/03	2/04	2/05	2/07

		Inwestycja		Budowa TWR Poznań		Specjalność		Elektryczna		Faza		PW	
		Adres		Port Lotnicza - Poznań Ławica		Nr projektu		110013		Zespół		Z-5	
		Obiekt		WIEŻA KONTROLI RUCHU LOTNICZEGO		Nr rysunku		1-E-150		Arkusz		17 0	
		Przedmiot		Schemat zasilania		Data		04.2012		Skala		/	
Rev.		Data		Opis zmian		Podpis Proj.		Podpis Weryf.					

1	2	3	4	5	6	7	8	9	10	11
---	---	---	---	---	---	---	---	---	----	----

Rozdzielnica 2RE

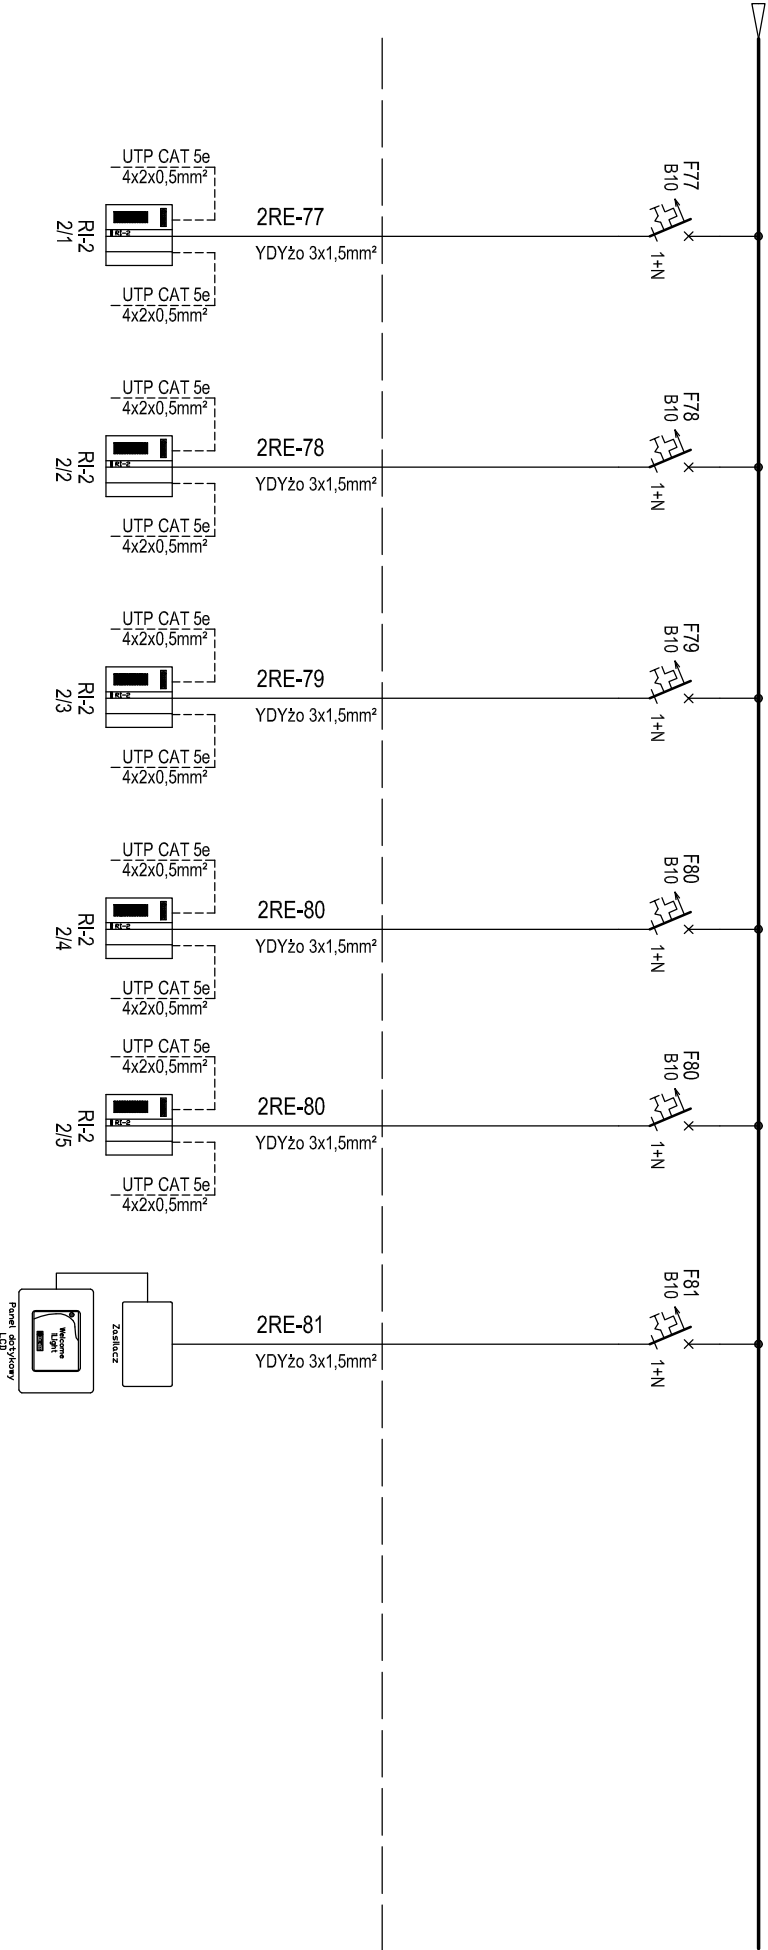


Nr. obwodu	77	78	79	80	81	82
Moc Pz [kW]	0,200	0,200	0,200	0,200	0,200	0,1
Opis / Uwagi	2/04	2/36	2/32	2/10	2/10	2/10

--	--	



1	2	3	4	5	6	7	8	9	10	11
---	---	---	---	---	---	---	---	---	----	----

Rozdzielnica 2RE

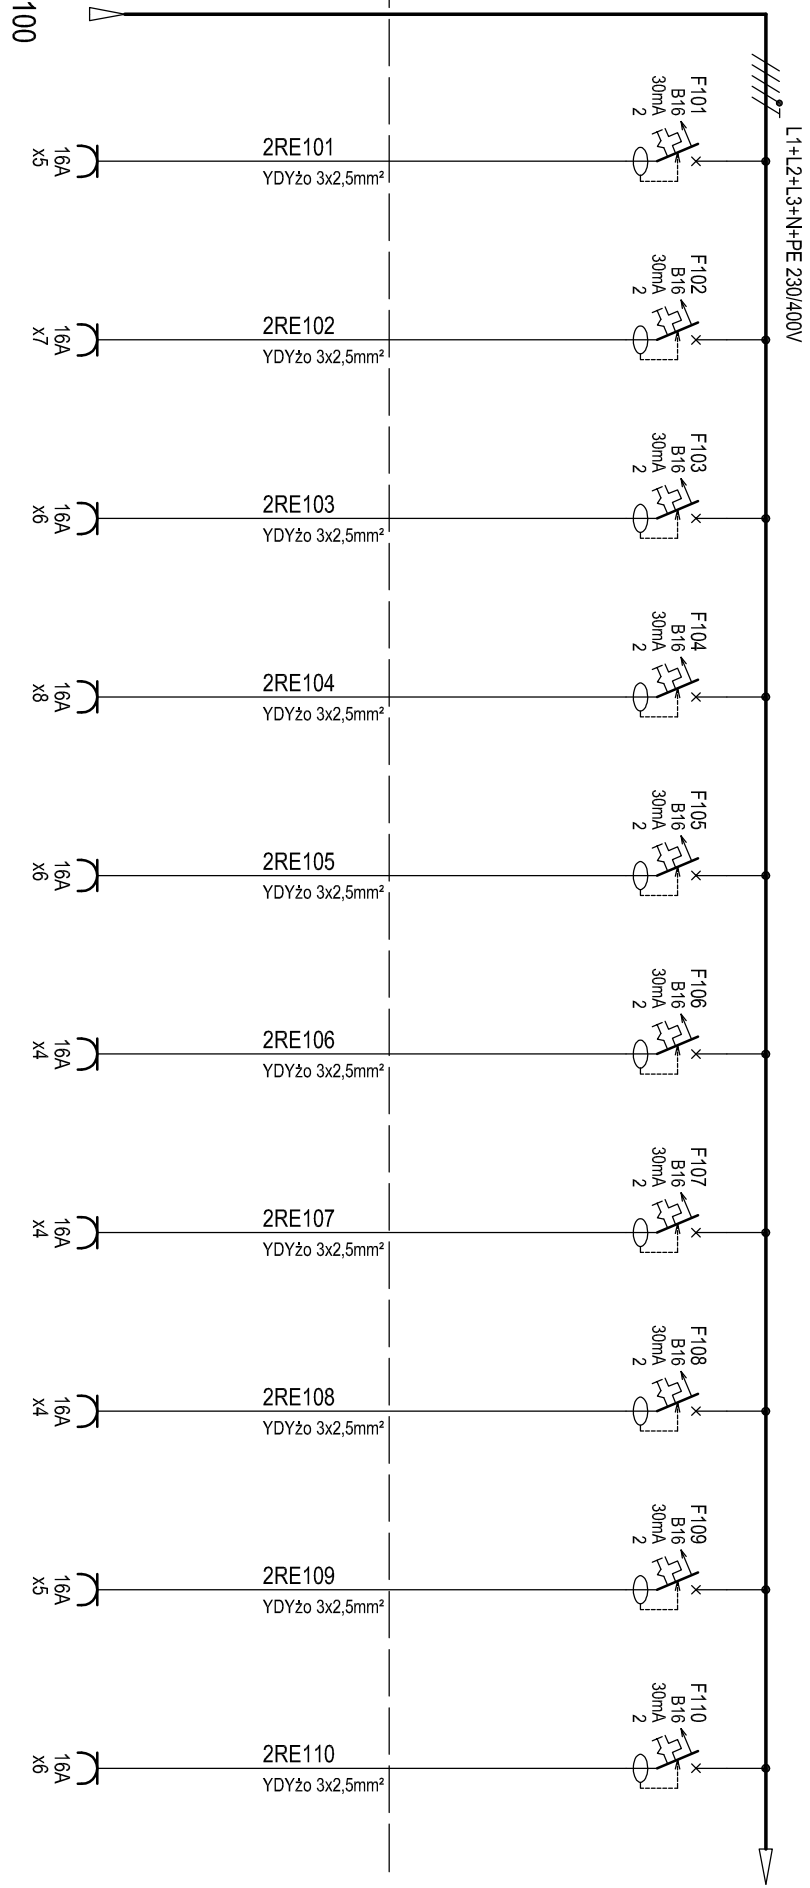


Nr. obwodu	100	101	102	103	104	105	106	107	108	109	110
Moc Pz [kW]	95,0	5,0	7,0	6,0	8,0	6,0	4,0	4,0	4,0	5,0	6,0
Opis / Uwagi	zasilanie	2/03	2/04, 2/05	2/06, 2/07, 2/08	2/10	2/11, 2/12, 2/13	2/14	2/15	2/16	2/17, 2/18, 2/19	2/19, 2/21


		Inwestycja		Budowa TWR Poznań		Specjalność		Elektryczna		Faza		PW		
		Adres		Port Lotniczy - Poznań Ławica		Nr projektu		110013		Zespół		Z-5		
		Obiekt		Wieża Kontroli Ruchu Lotniczego		Nr rysunku		1-E-150		Arkusze		Rewizja		
		Przedmiot		Schemat zasilania		Data		04.2012		Skala		/		
Rev.		Data		Opis zmian		Podpis Proj.		Podpis Spr.						

1	2	3	4	5	6	7	8	9	10	11
---	---	---	---	---	---	---	---	---	----	----

Rozdzielnica 2RE

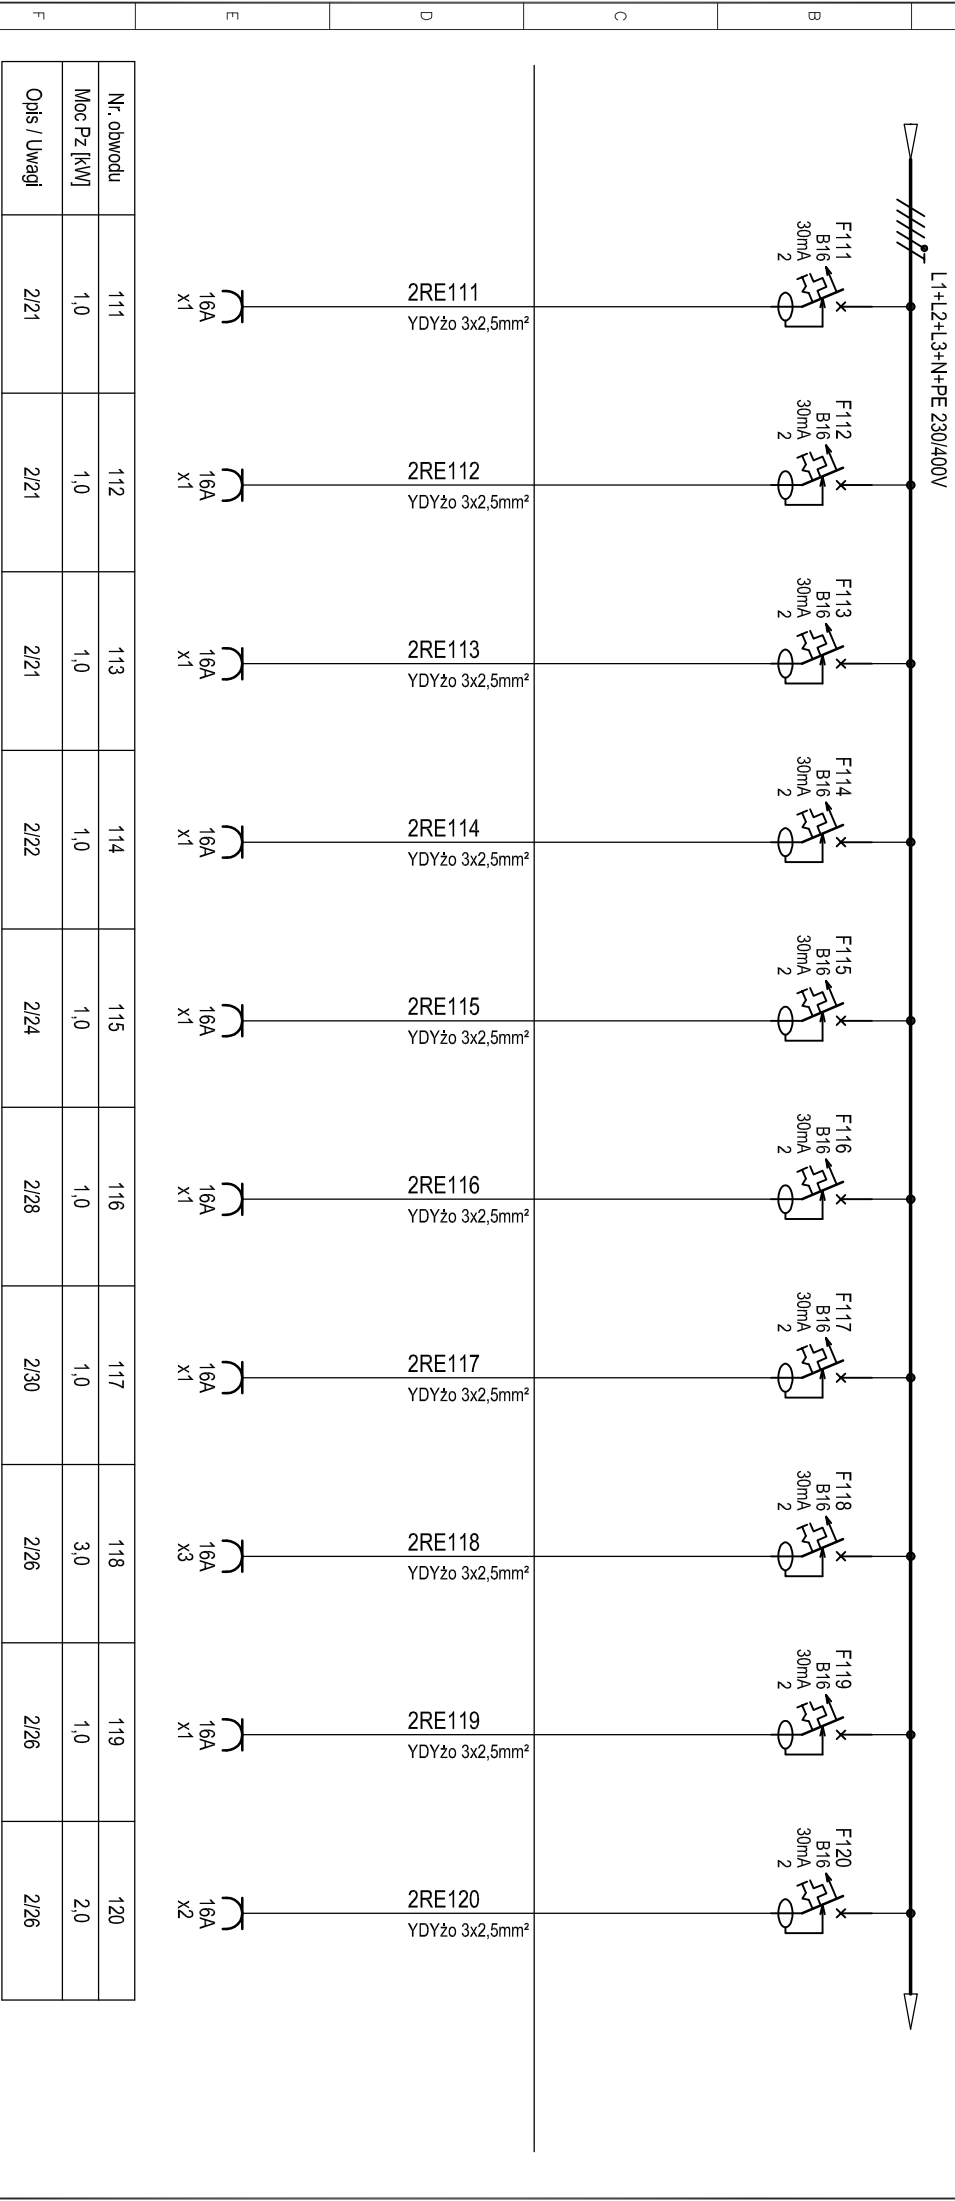

Rozdzielnica 2RGK

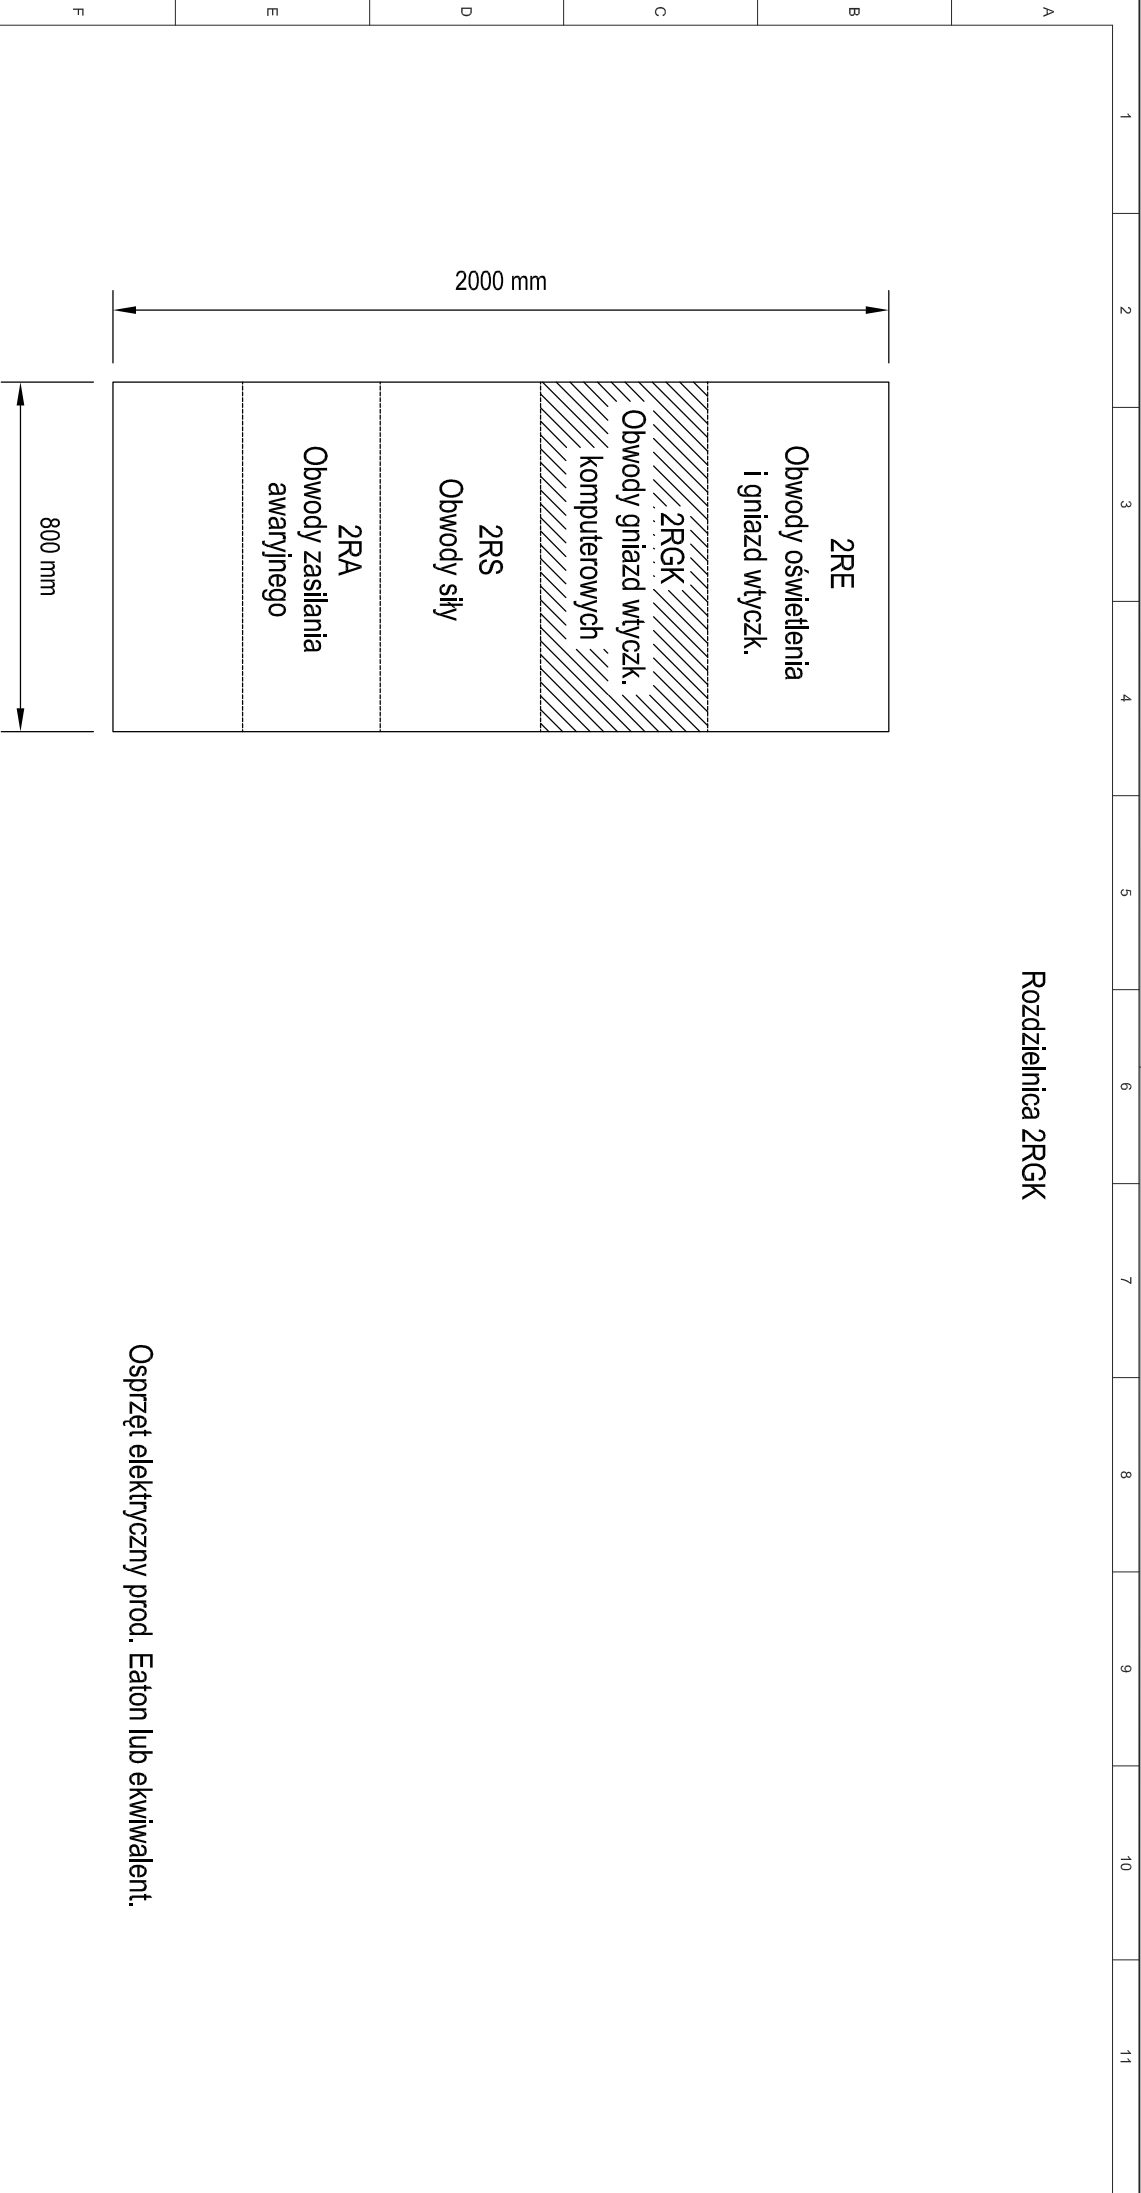


Osprzęt elektryczny prod. Eaton lub ekwiwalent.

--	--	

1	2	3	4	5	6	7	8	9	10	11
---	---	---	---	---	---	---	---	---	----	----

Rozdzielnica 2RGK

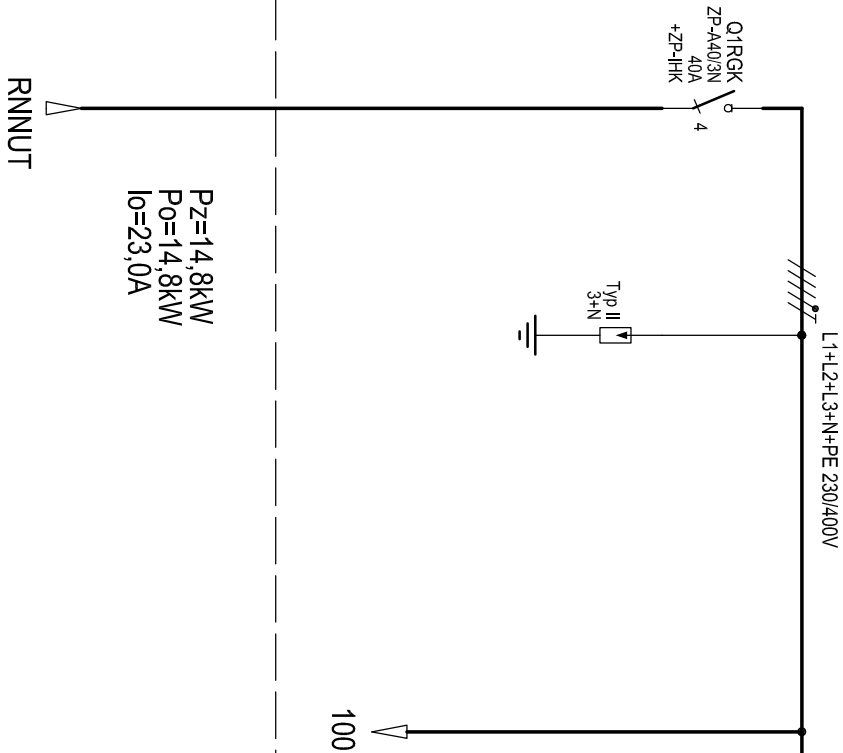


Nr. obwodu	01	02	03	04	05	06	07
Moc Pz [kW]	14,8	-		54,5			
Opis / uwagi	Zasilanie	Ochrona przeciwprzep.		Gniazda wtyczkowe dla urządzeń komputerowych			

[illegible]

1	2	3	4	5	6	7	8	9	10	11
---	---	---	---	---	---	---	---	---	----	----

Rozdzielnica 2RGK

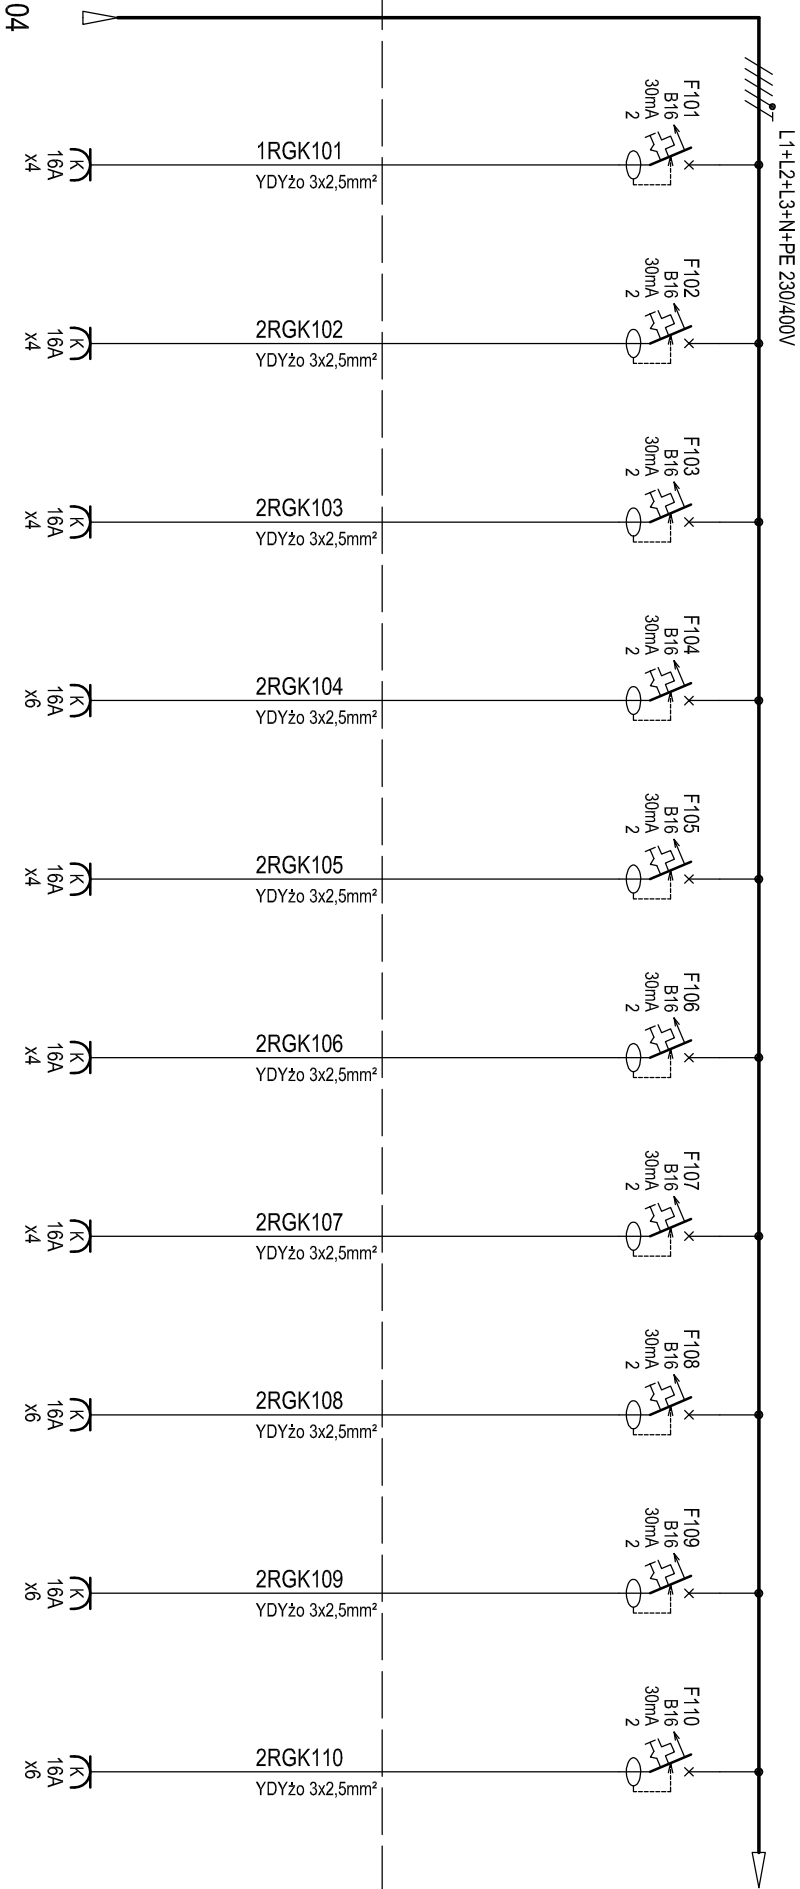


Nr. obwodu	100	101	102	103	104	105	106	107	108	109	110
Moc Pz [kW]	14,8	0,8	0,8	0,8	1,2	0,8	0,8	0,8	1,2	1,2	1,2
Opis / Uwagi	Zasilanie	2/03	2/04	2/05	2/06	2/10	2/10	2/10	2/14	2/15	2/16

		Inwestycja		Budowa TWR Poznań		Specjalność		Elektryczna		Pw			
		Adres		Port Lotniczy - Poznań Ławica		Nr projektu		110013		Zespół		Z-5	
		Obiekt		Wieża Kontroli Ruchu Lotniczego		Nr rysunku		1-E-150		Arkusze		Rewizja	
				Rozdzielnica 2RGK				23				0	
		Przedmiot		Schemat zasilania		Data		04.2012		Skala		/	
Rew.		Data		Opis zmian		Podpis Proj.		Podpis Spr.					

PROCHEM


Rozdzielnica 2RGK

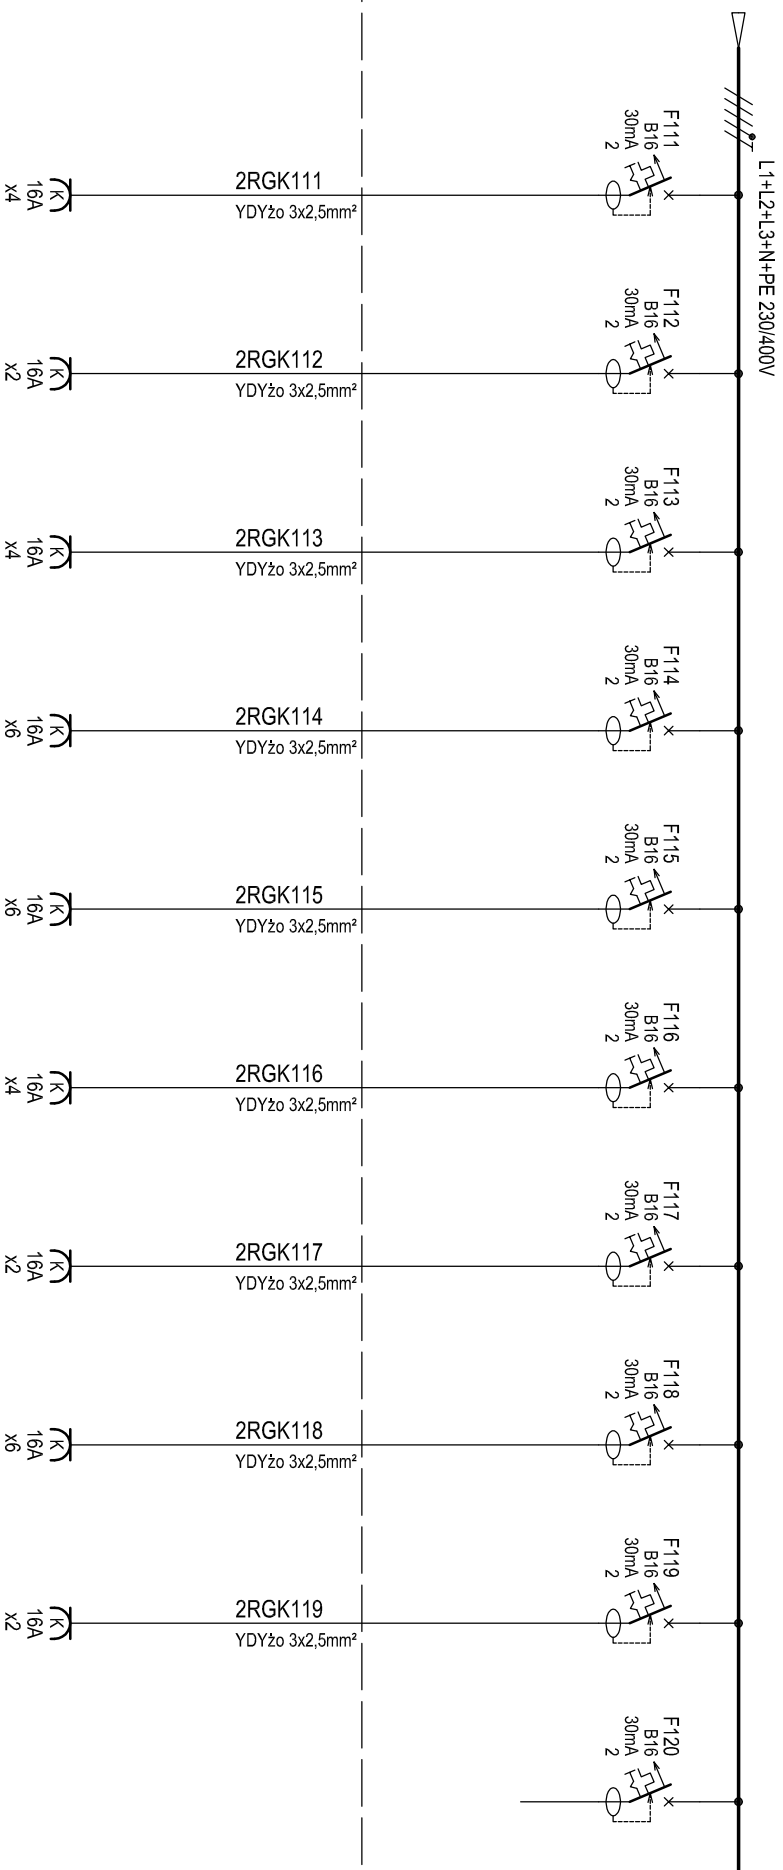

Nr. obrotu	111	112	113	114	115	116	117	118	119	rezerva
Moc Pz [kW]	0,8	0,4	0,8	1,2	1,2	0,8	0,4	1,2	0,4	
Opis / Uwagi	2/21	2/26	2/27	2/32	2/33	2/34	2/35	2/36	2/12	

[illegible]


Rozdzielnica 2RS

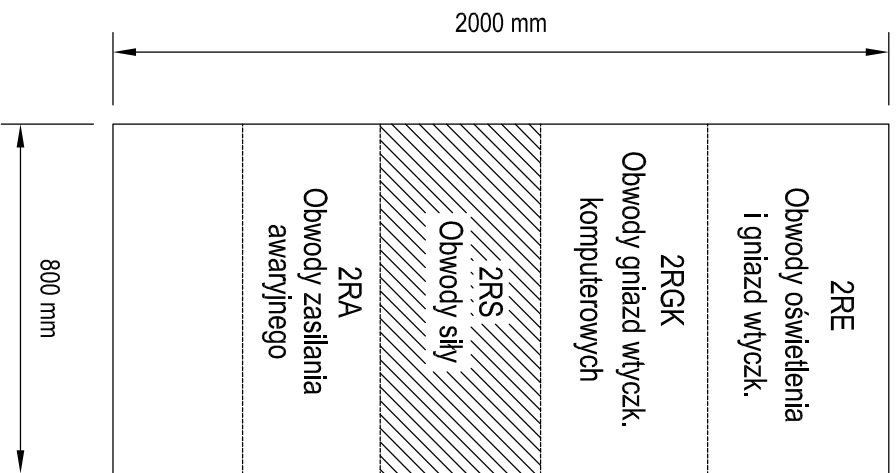

Osprzęt elektryczny prod. Eaton lub ekwiwalent.

[illegible]

Rozdzielnica 2RS

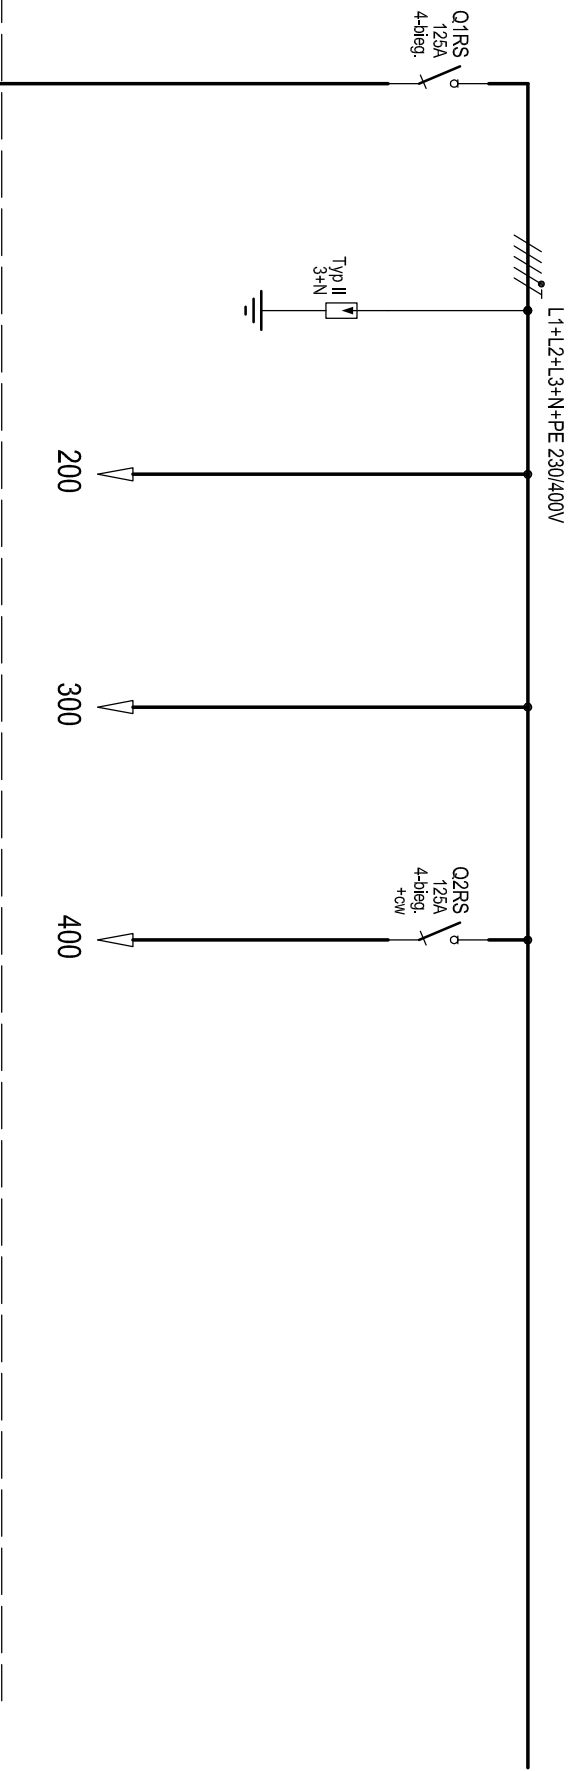


Nr. obwodu	01	02	03	04	05	06	07
Moc Pz [kW]	61,7	-	1,18	-	60,52		
Opis / Uwagi	Zasilanie	Ochrona przeciwprzep.	Ogrzewanie	Odbiory słowe	Wentylacja		


[illegible]

1	2	3	4	5	6	7	8	9	10	11
---	---	---	---	---	---	---	---	---	----	----

Rozdzielnica 2RS

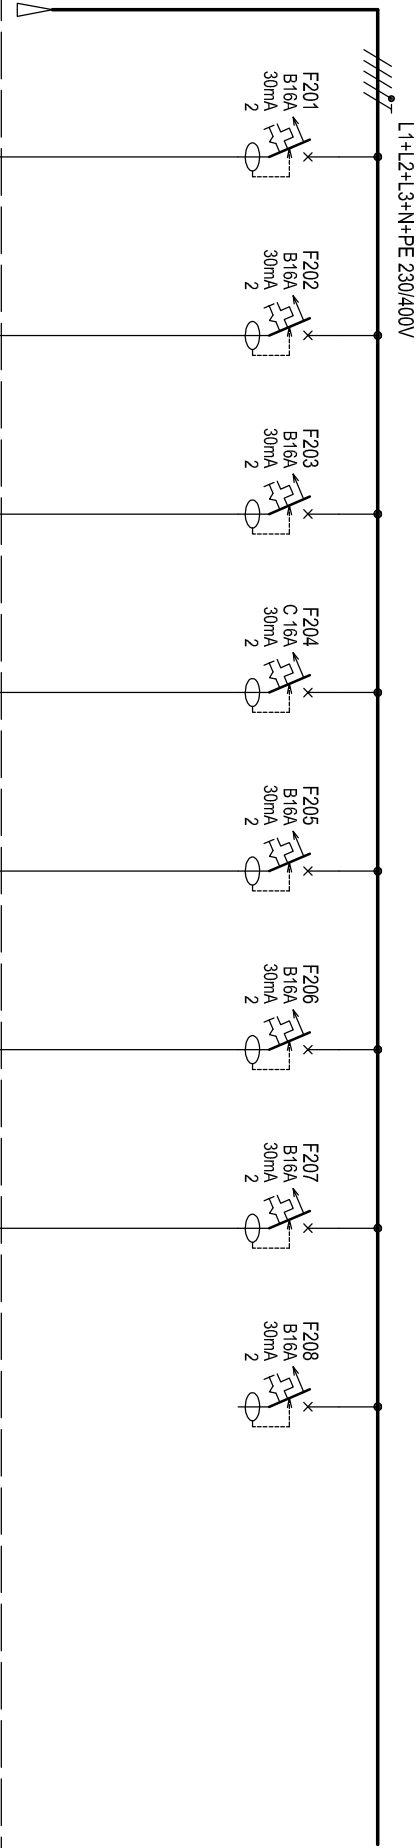

200

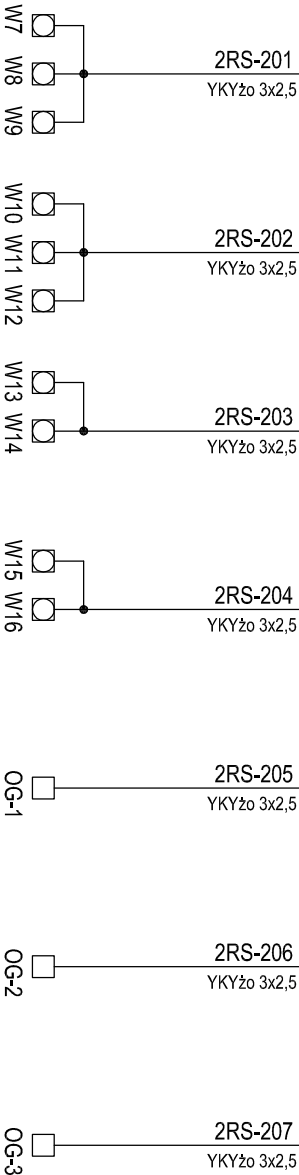

Nr. obwodu	200	201	202	203	204	205	206	207	208	209	210
Moc Pz [kW]	1,18	0,3	0,3	0,2	0,2	0,05	0,05	0,08	-		
Opis / Uwagi	Zasilanie	2/10	2/03, 2/06, 2/08	2/32, 2/36	2/21, 2/26	Dach Ilp	Dach Ilp	Dach Ilp	rezerva		

		Inwestycja		Budowa TWR Poznań		Specjalność		Elektryczna		Faza		PW	
		Adres		Port Lotniczy - Poznań Ławica		Nr projektu		110013		Zespół		Z-5	
		Obiekt		Wieża Kontroli Ruchu Lotniczego		Nr rysunku		1-E-150		Arkusz		33	
				Rozdzielnica 2RS						Rewizja		0	
				Schemat zasilania									
Data		Opis zmian		Podpis Proj.		Podpis Spr.		Przedmiot		Data		Skala	
										04.2012		/	

1



c	
---	--

PW	 PROCHEM
Z-5	
Rewizia 0	

1	2	3	4	5	6	7	8	9	10	11
---	---	---	---	---	---	---	---	---	----	----

ROZDZIELNICE POZIOM +4,20


ROZDZIELNICA ZASILANIA SIŁOWEGO

2RA

[illegible][illegible]

1	2	3	4	5	6	7	8	9	10	11
---	---	---	---	---	---	---	---	---	----	----

Rozdzielnica 2RA

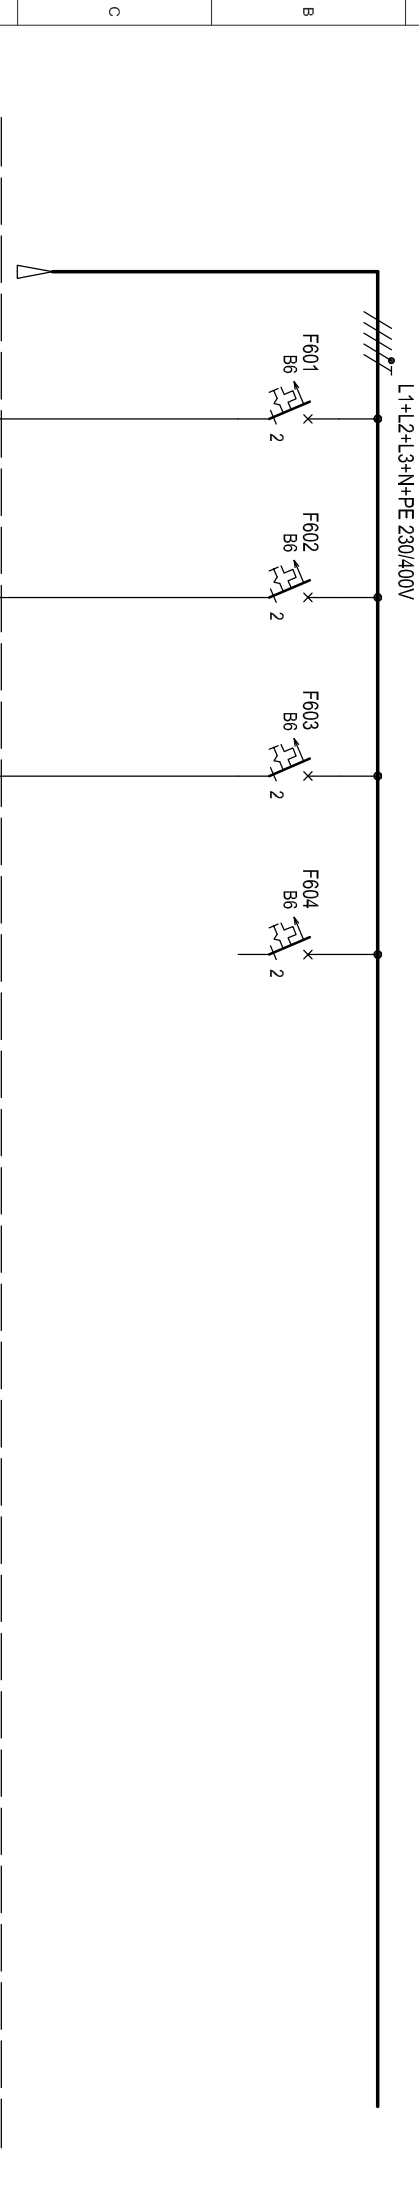


Nr. obwodu	600	601	602	603	604	605	606	607	608	609	610
Moc Pz [kW]	0,5	0,1	0,2	0,2	-						
Opis / Uwagi	Zasilanie	2/11, K-2	2/09	3/01	rezerva						

		Inwestycja		Budowa TWR Poznań		Specjalność		Elektryczna		Faza		PW	
		Adres		Port Lotniczy - Poznań Ławica		Nr projektu		110013		Zespół		Z-5	
		Obiekt		Wieża Kontroli Ruchu Lotniczego		Nr rysunku		1-E-150		Arkusz		Rewizja	
		Przedmiot		Schemat zasilania		Data		04.2012		Skala		/	
Rev.		Data		Opis zmian		Podpis Proj.		Podpis Spr.					

1	2	3	4	5	6	7	8	9	10	11
---	---	---	---	---	---	---	---	---	----	----

Rozdzielnica 2RA

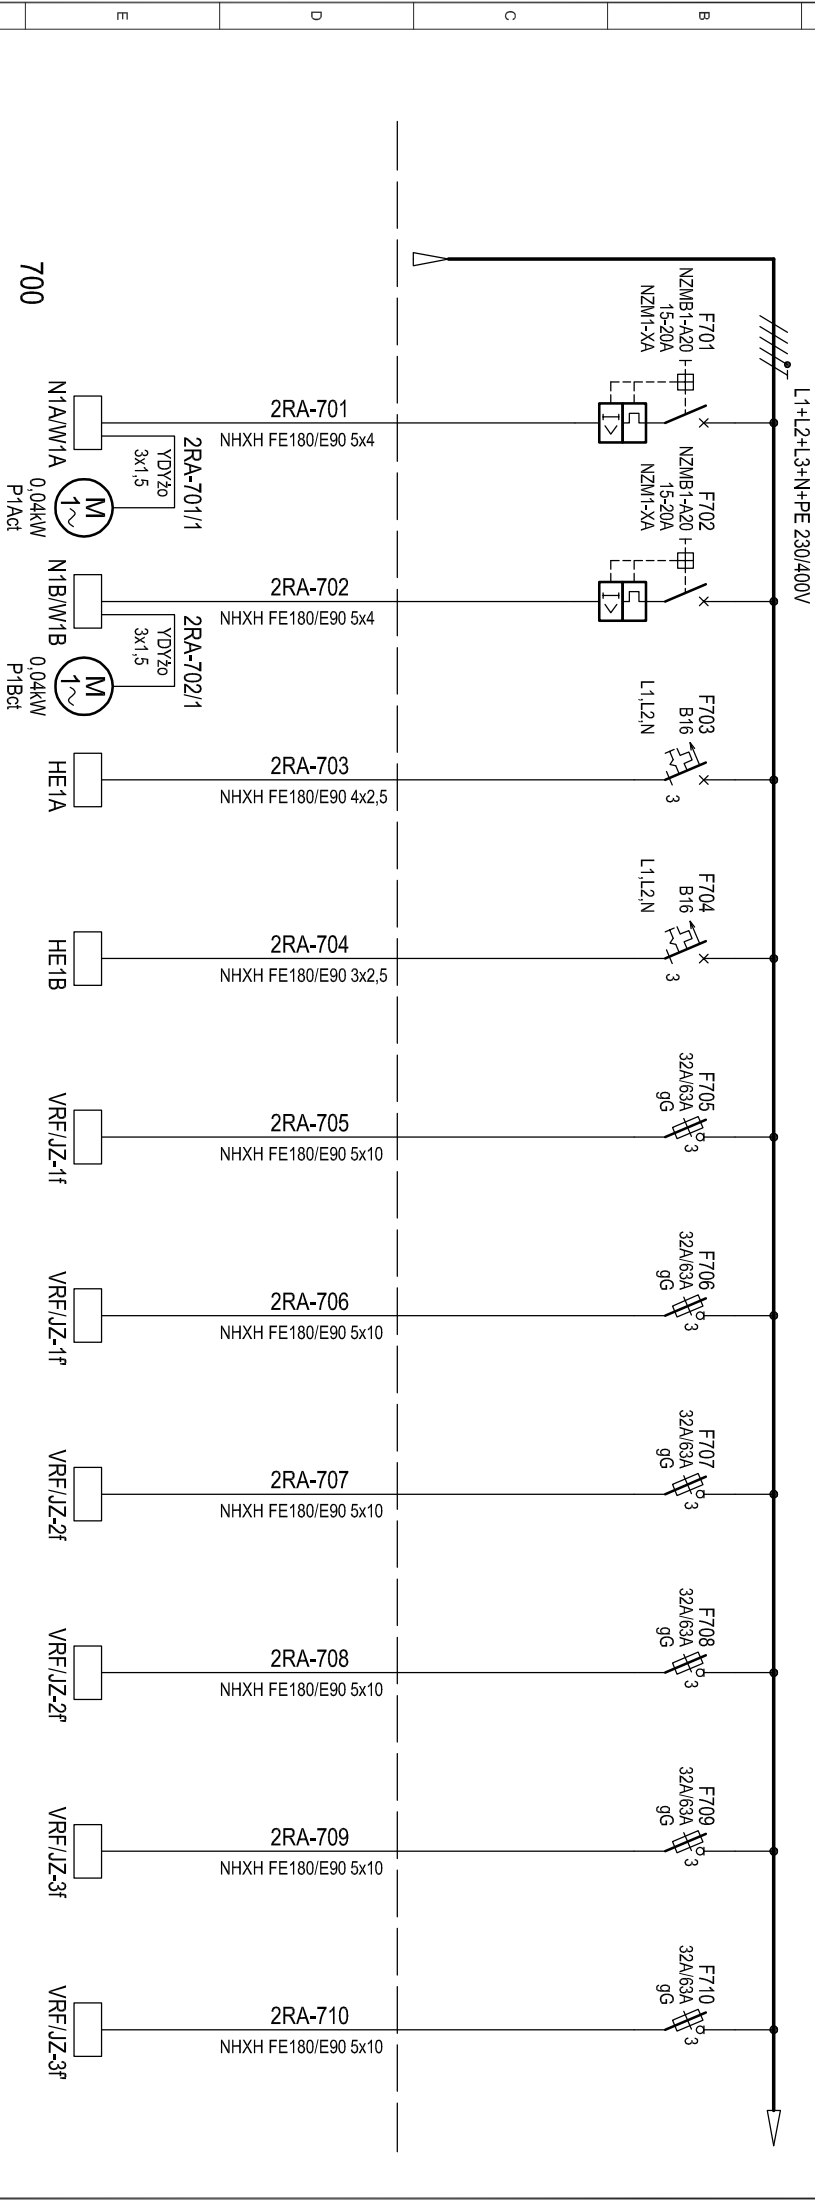


Nr. obwodu	700	701	702	703	704	705	706	707	708	709	710
Moc Pz [kW]	51,14	0,75+0,75+0,04	0,75+0,75+0,04	2,7	2,7	11,53	11,53	11,53	11,53	14,17	14,17
Opis / Uwagi	Zasilanie	Dach Ilp	Dach Ilp	Dach Ilp	Dach Ilp	Dach Ilp	Dach Ilp	Dach Ilp	Dach Ilp	Dach Ilp	Dach Ilp

	</
--	--	----

1	2	3	4	5	6	7	8	9	10	11
---	---	---	---	---	---	---	---	---	----	----

Rozdzielnica 2RA

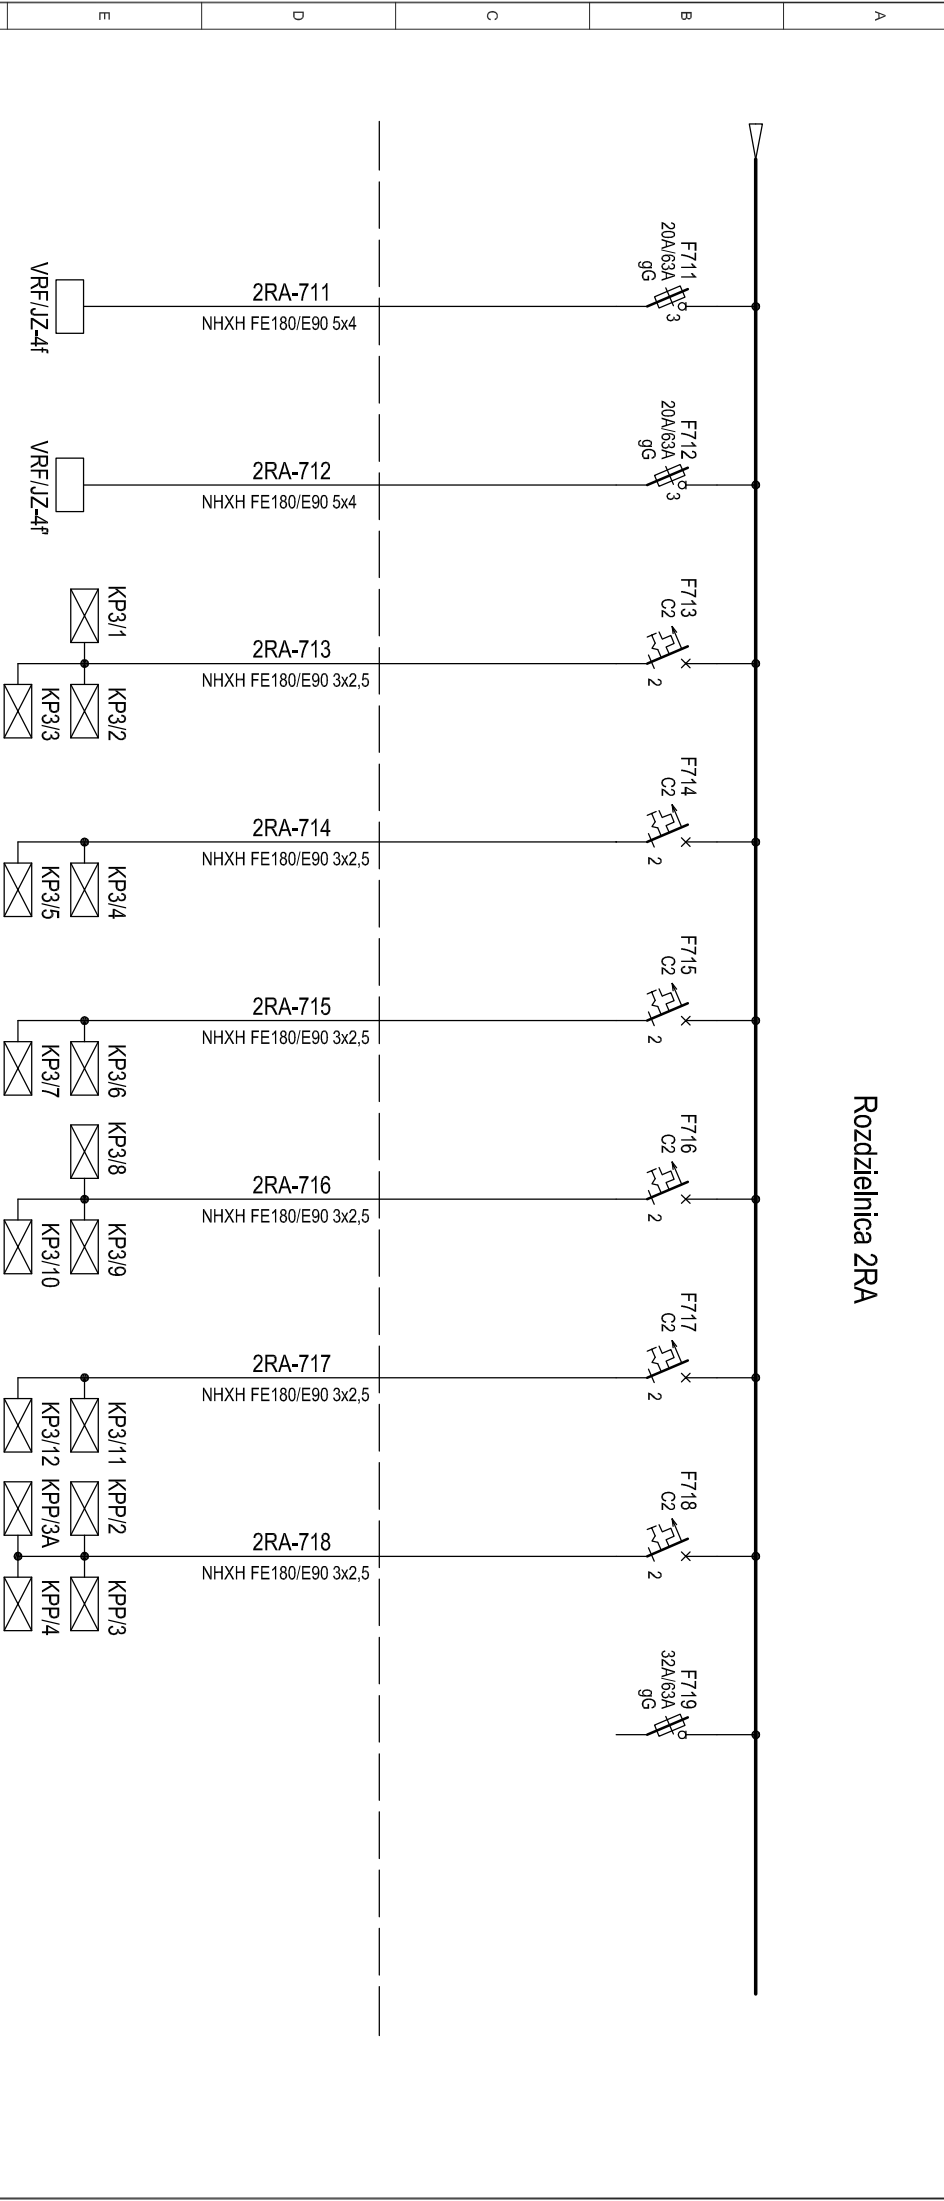


Nr. obwodu	711	712	713	714	715	716	717	718	719	720
Moc Pz [kW]	9,62	9,62	0,01	0,006	0,006	0,01	0,006	0,01	-	
Opis / Uwagi	Dach Ilp	Dach Ilp	2/11, K-2	2/09	S-6, S-9	2/02, 2/28	2/03	2/01, 3/01, 4/01	rezerva	

		Inwestycja		Budowa TWR Poznań	
		Adres		Port Lotniczy - Poznań Ławica	
		Obiekt		Wieża Kontroli Ruchu Lotniczego	
				Rozdzielnica 2RA	
				Schemat zasilania	
Rev.	Data	Opis zmian	Podpis Proj.	Podpis Spr.	Przedmiot
		Specjalność		Elektroczna	
		Nr projektu		110013	
		Nr rysunku		1-E-150	
		Data		04.2012	
		Faza		PW	
		Zespół		Z-5	
		Aukusz		Runka	
		45		0	
		Skala		/	



Rozdzielnica 2RA

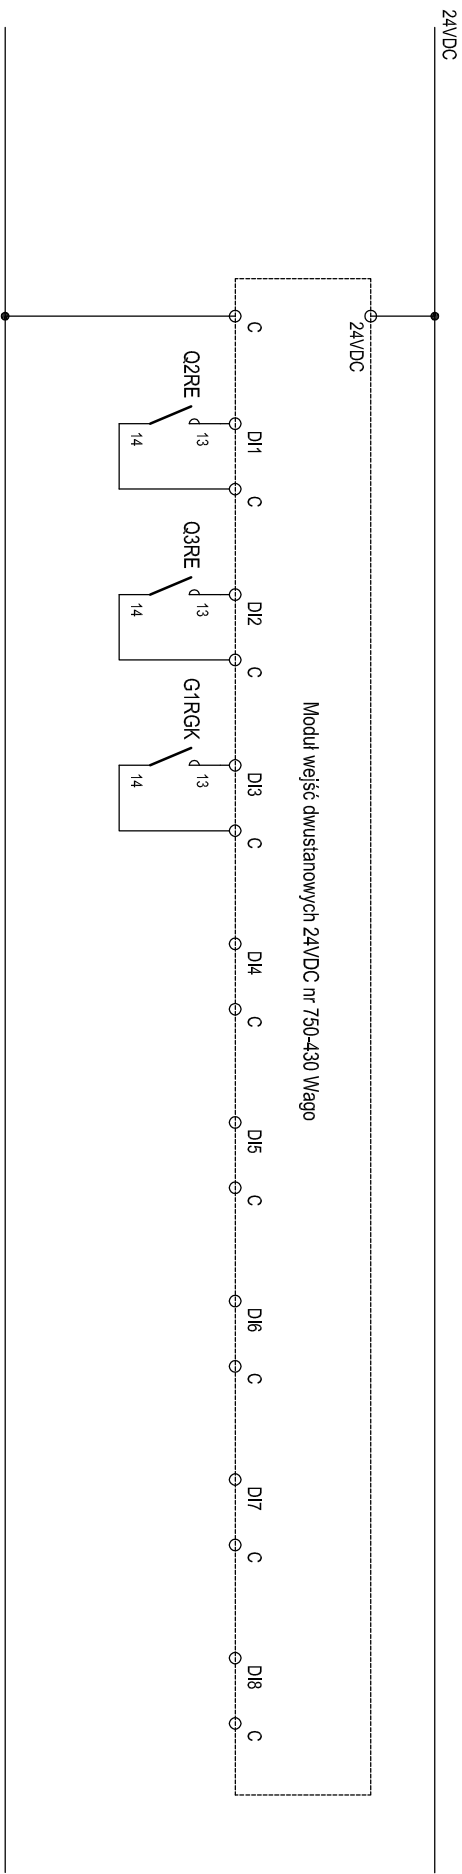

Sygnalizacja załączenia						
Oświetlenie	Gniazda wtyczkowe ogólnego przeznaczenia	Gniazda wtyczkowe komputerowe				

[illegible]