



Rozdzielnica 4RE

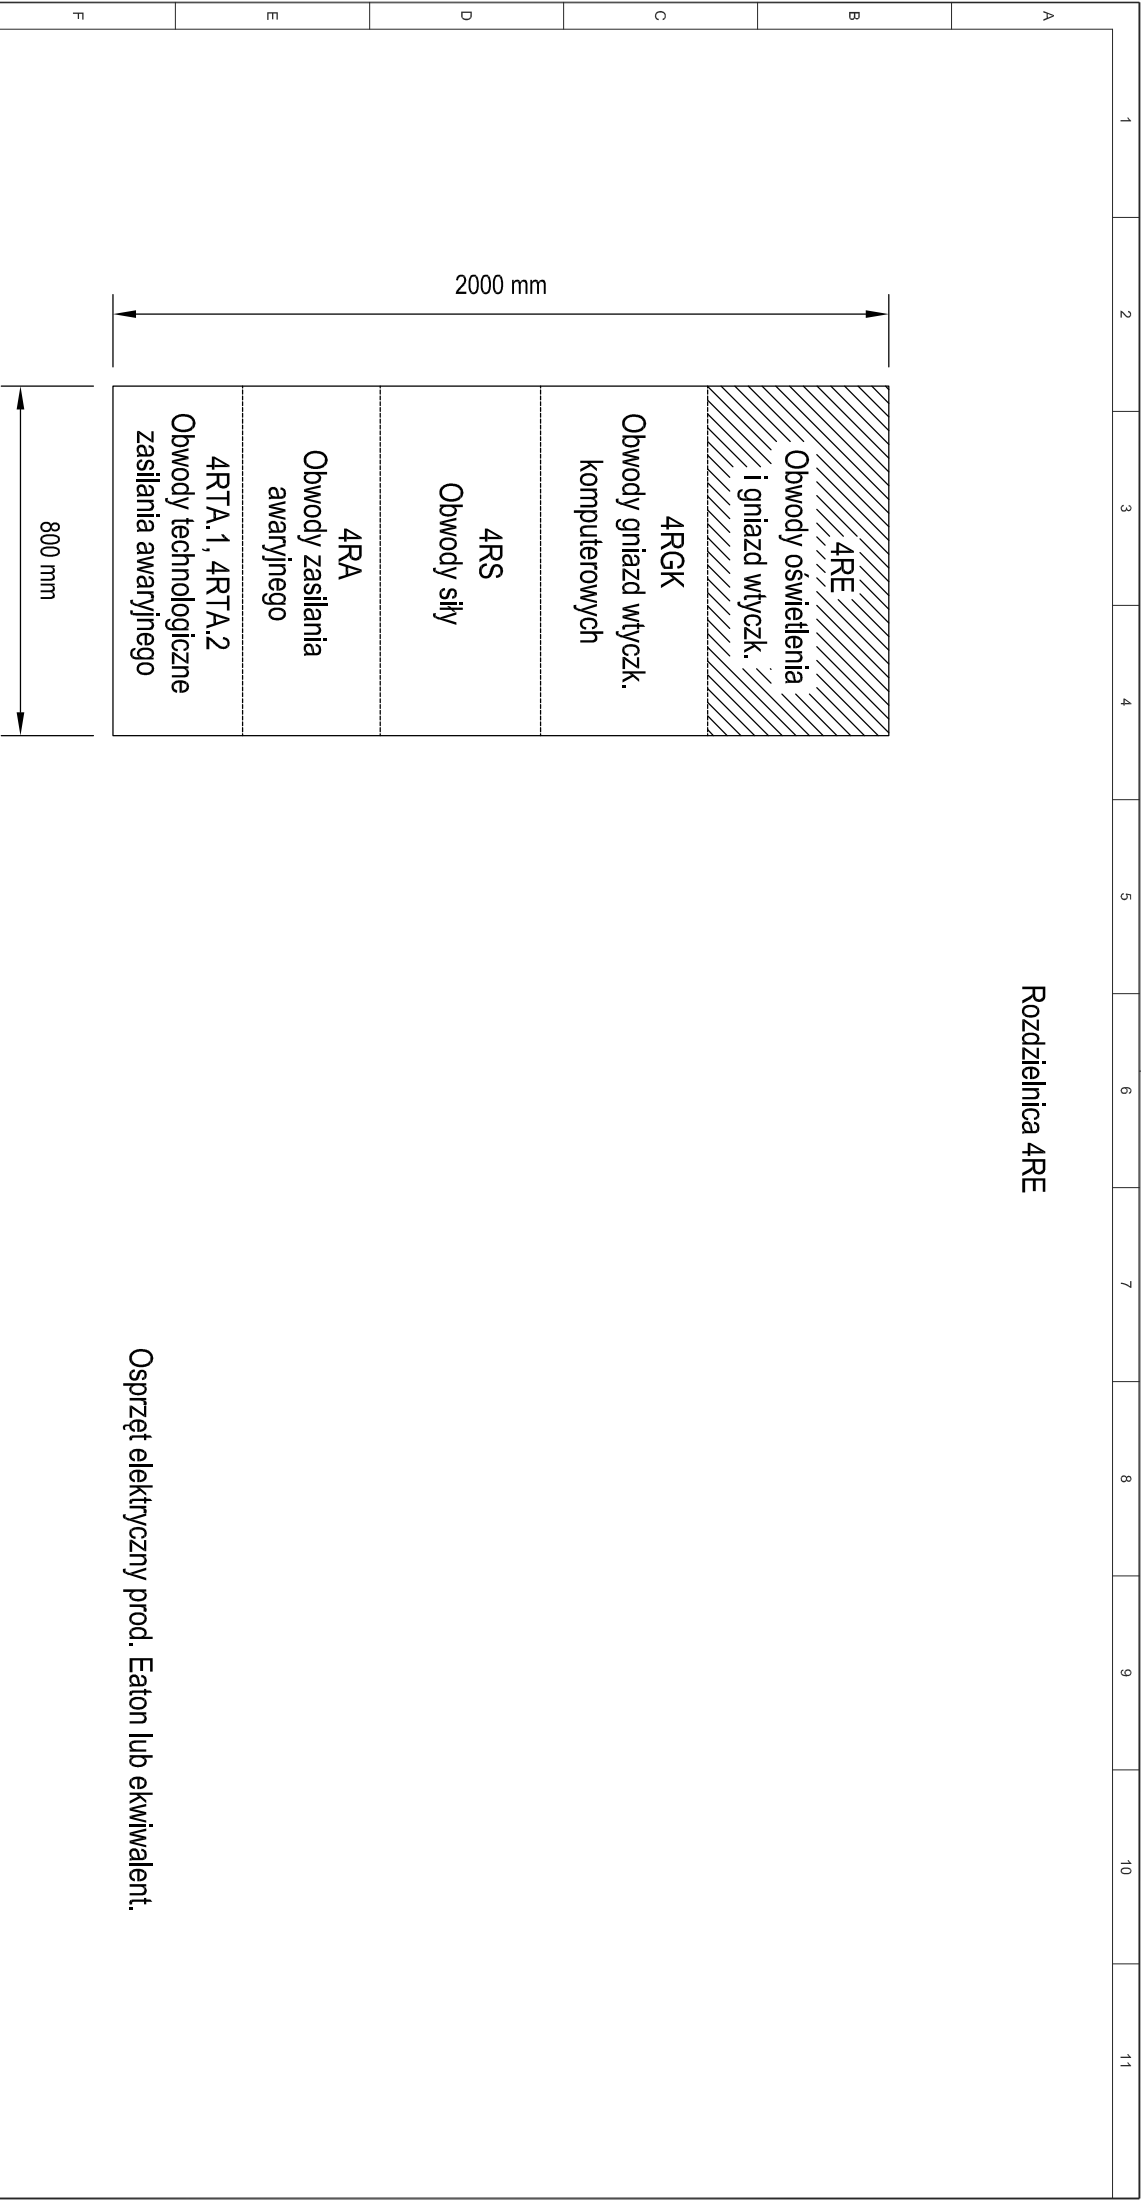

Osprzęt elektryczny prod. Eaton lub ekwiwalent.

					Investycja	Budowa TWR Poznań				Specjalność	Elektryczna	Faza	PW				
					Adres	Port Lotniczy - Poznań Ławica				Nr projektu	110013	Zespół	Z-5				
					Obiekt	Wieża Kontroli Ruchu Lotniczego				Nr rysunku	1-E-152	Arkusz	Rewizja				
						Rozdzielnica 4RE											
					Przedmiot	Włók											
Rev.	Data	Opis zmian	Podpis Proj.	Podpis Spr.										Data	04.2012	Skala	/

Rozdzielnica 4RE

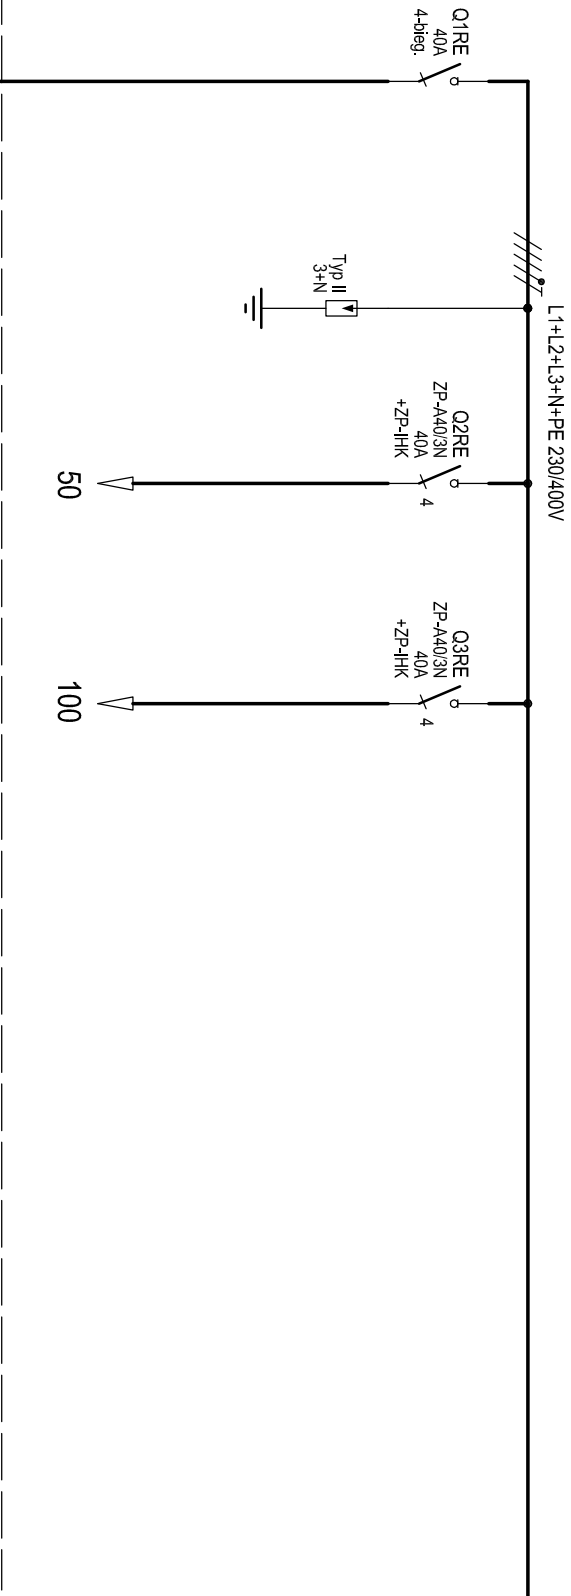


Nr. obwodu	01	02	03	04	05	06
Moc Pz [kW]	32,4		-	-		
Opis / Uwagi	Zasilanie	Ochrona przeciwprzep.	Oświetlenie	Gniazda wtyczkowe ogólnego przeznaczenia		

[illegible]

1	2	3	4	5	6	7	8	9	10	11
---	---	---	---	---	---	---	---	---	----	----


Rozdzielnica 4RE

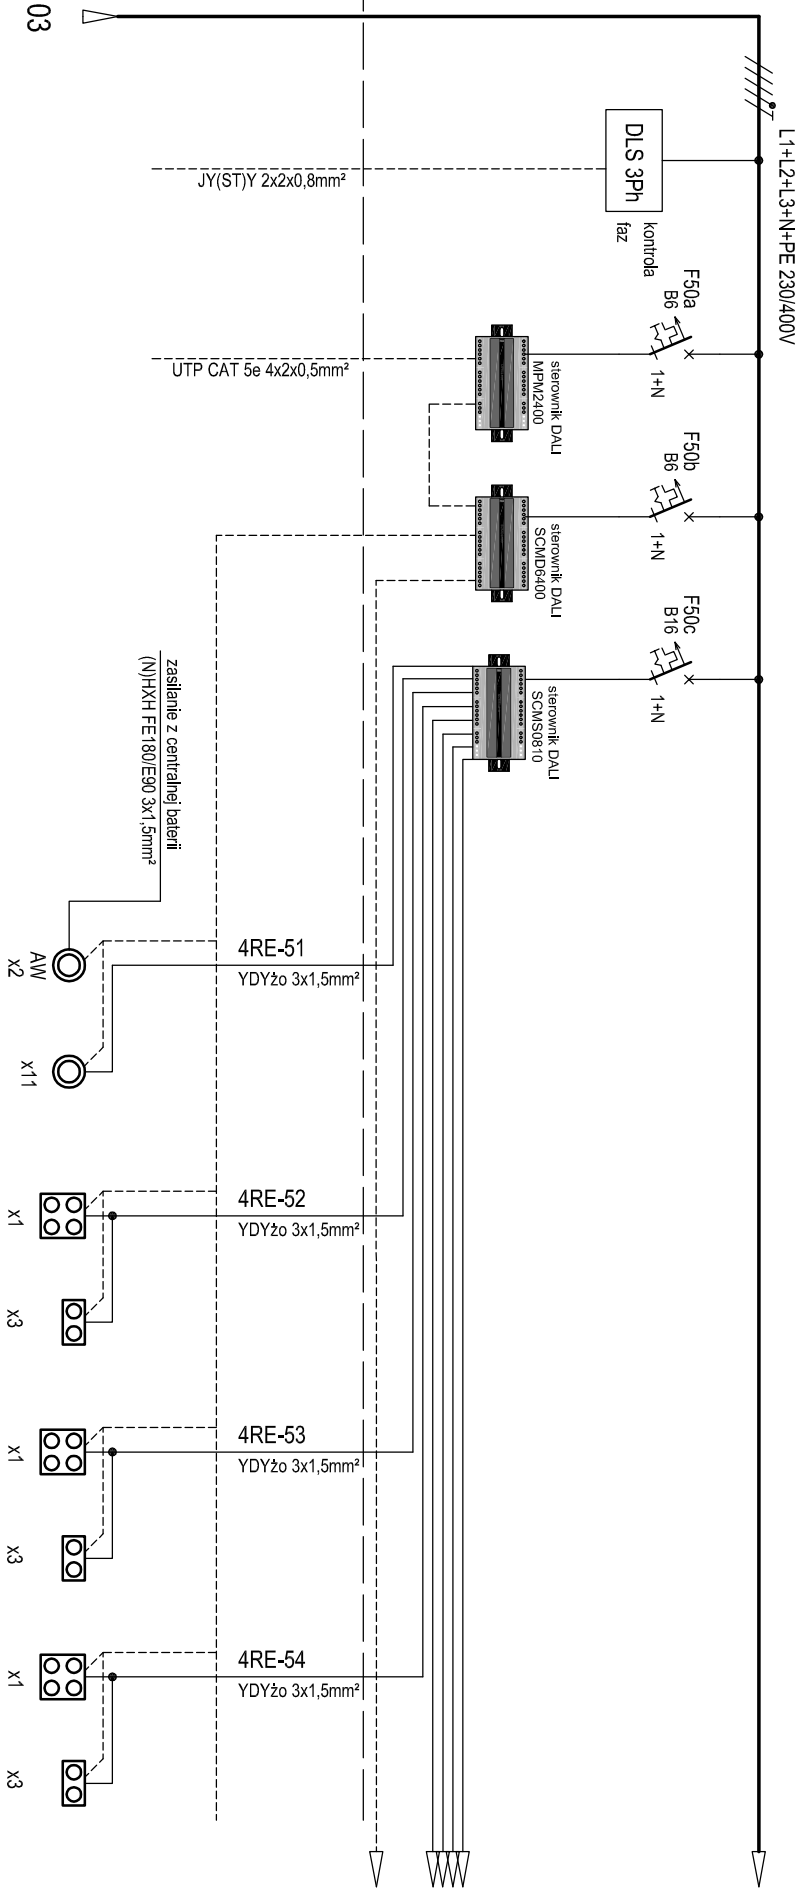

Nr. obwodu	50	51	52	53	54
Moc Pz [kW]	3,38	0,275	0,170	0,170	0,170
Opis / Uwagi	Zasilanie	6/02, 6/03	6/05	6/06	6/07

Investycja	Budowa TWR Poznań		Specjalność	Elektryczna		Farza	PW
Adres	Port Lotnicza - Poznań Ławica		Nr projektu	110013		Zespół	Z-5
Obiekt	WIEŻA KONTROLI RUCHU LOTNICZEGO		Nr rysunku	1-E-152		Aktuiz	13
	Rozdzielnica 4RE			0		Revizja	0
	Schemat zasilania		Data	04.2012		Skala	/
Podpis Proj.			Przedmiot				
Podpis Weryf.							
Data	Opis zmian						




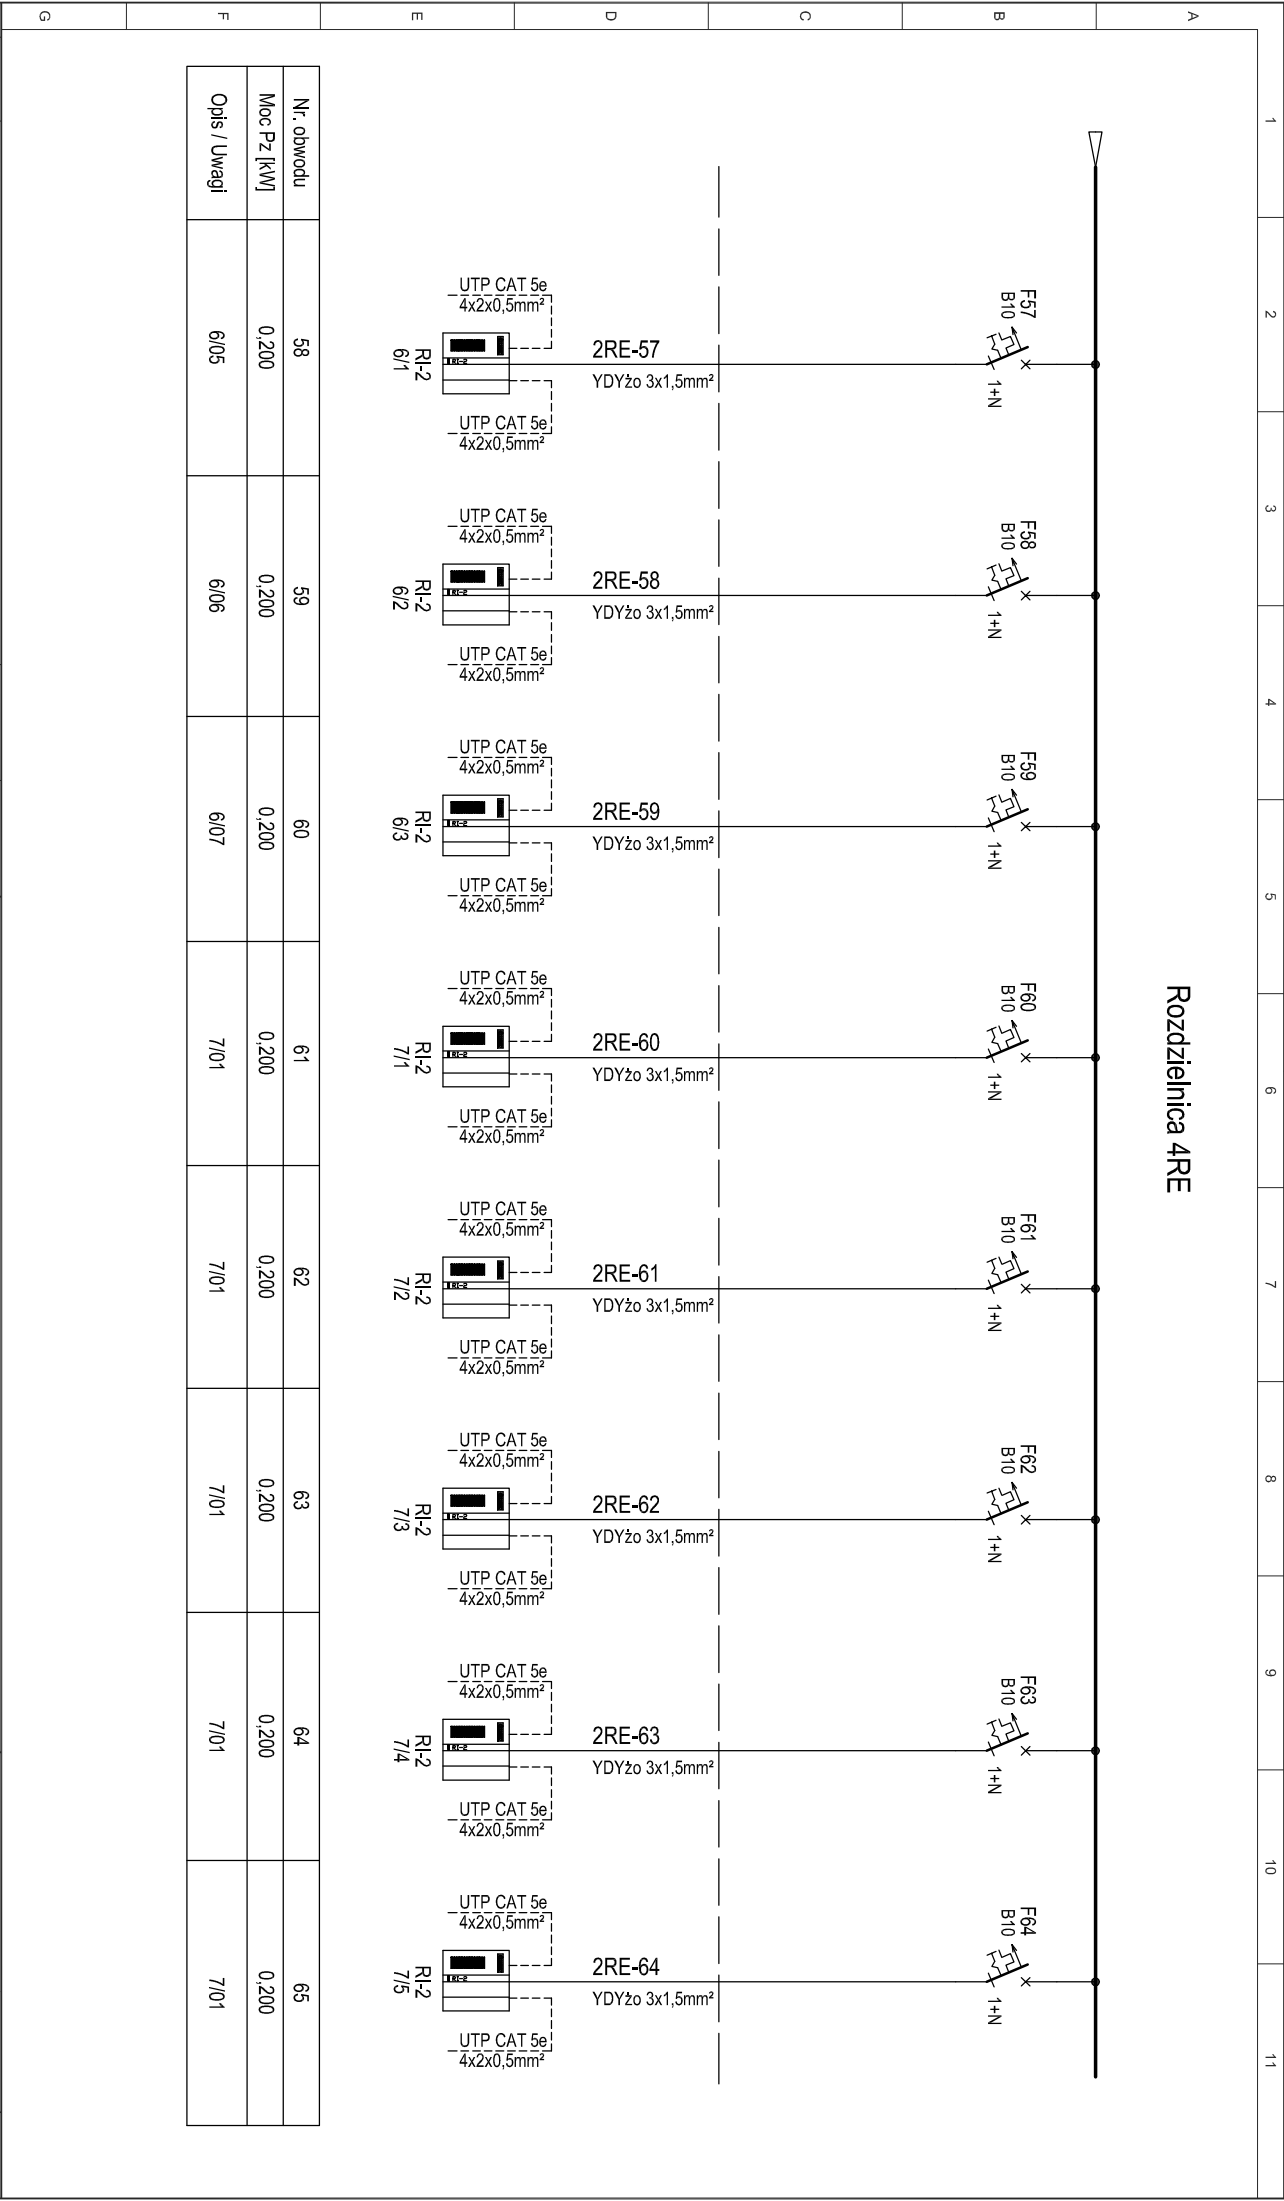

Nr. obwodu	58	59	60	61	62	63	64	65
Moc Pz [kW]	0,200	0,200	0,200	0,200	0,200	0,200	0,200	0,200
Opis / Uwagi	6/05	6/06	6/07	7/01	7/01	7/01	7/01	7/01

[illegible]

Rozdzielnica 4RE

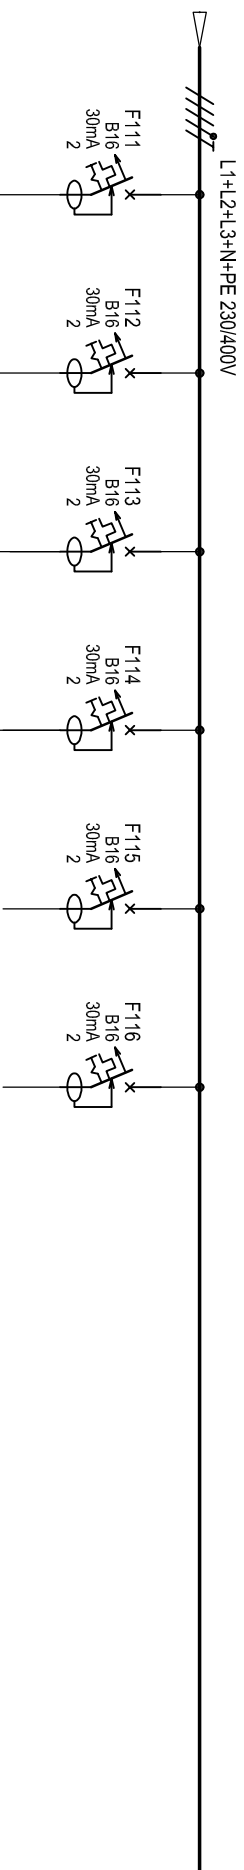


4RE111	YDYžo 3x2,5mm ²
4RE112	YDYžo 3x2,5mm ²
4RE113	YDYžo 3x2,5mm ²
4RE114	YDYžo 3x2,5mm ²

Nr. obwođu	111	112	113	114	rezerva	rezerva		
Moc Pz [kW]	1,0	1,0	2,0	2,0				
Opis / Uwagi	6/02	7/02	poziołm+26,0	poziołm+26,0				

[illegible]

Rozdzielnica 4RGK

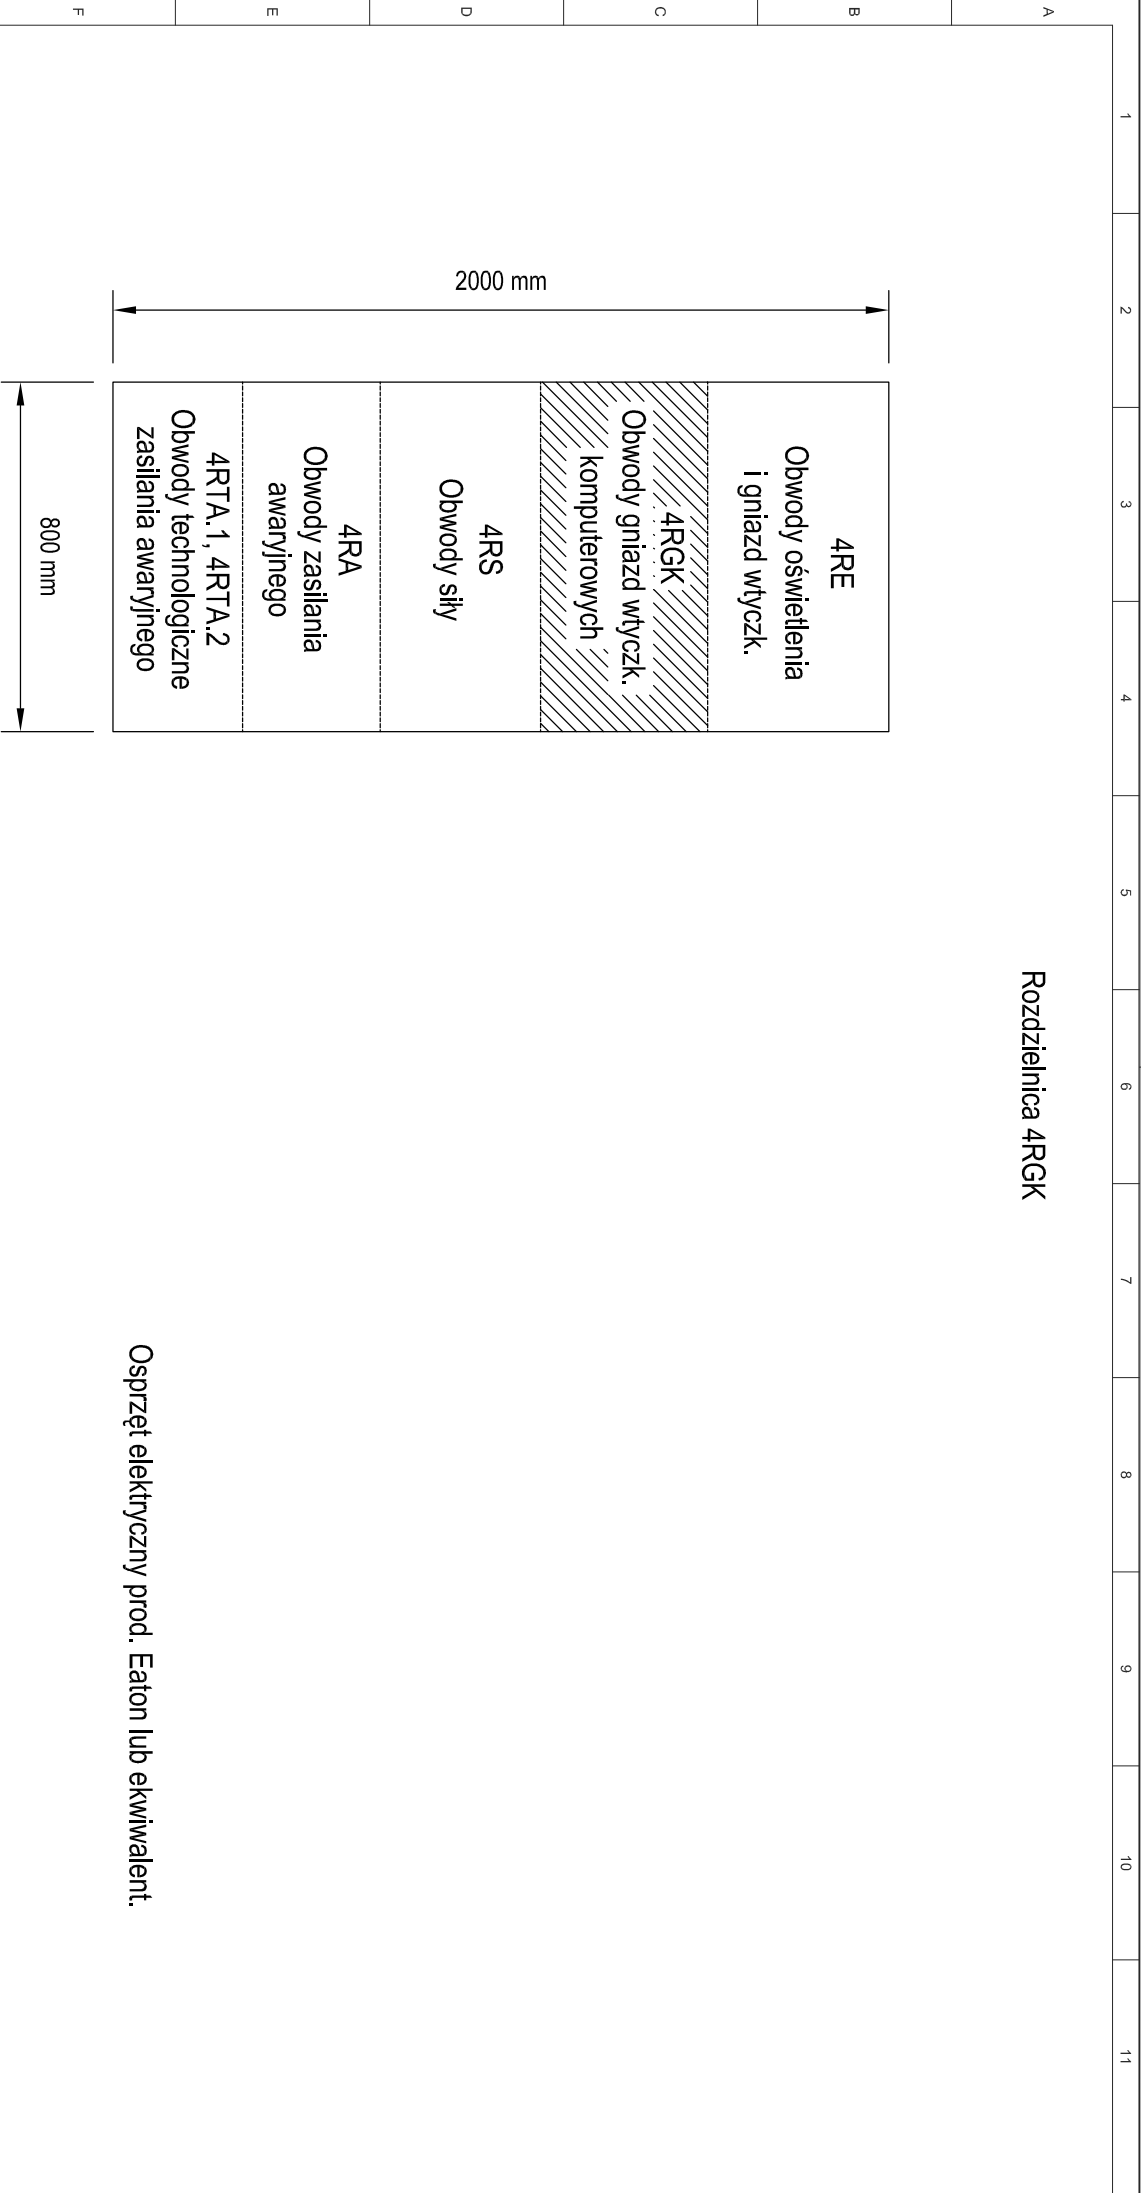


Osprzęt elektryczny prod. Eaton lub ekwiwalent.

					Investycja	Budowa TWR Poznań		Specjalność	Elektryczna	Faza	PW	
					Adres	Port Lotniczy - Poznań Ławica		Nr projektu	110013	Zespół	Z-5	
					Obiekt	Wieża Kontroli Ruchu Lotniczego		Nr rysunku	1-E-152	Arkusz	21	
					Rozdzielnica 4RGK							
Rev.	Data	Opis zmian	Podpis Proj.	Podpis Spr.	Przedmiot		Witok		Data	04.2012	Skala	/

1	2	3	4	5	6	7	8	9	10	11
---	---	---	---	---	---	---	---	---	----	----


Rozdzielnica 4RS

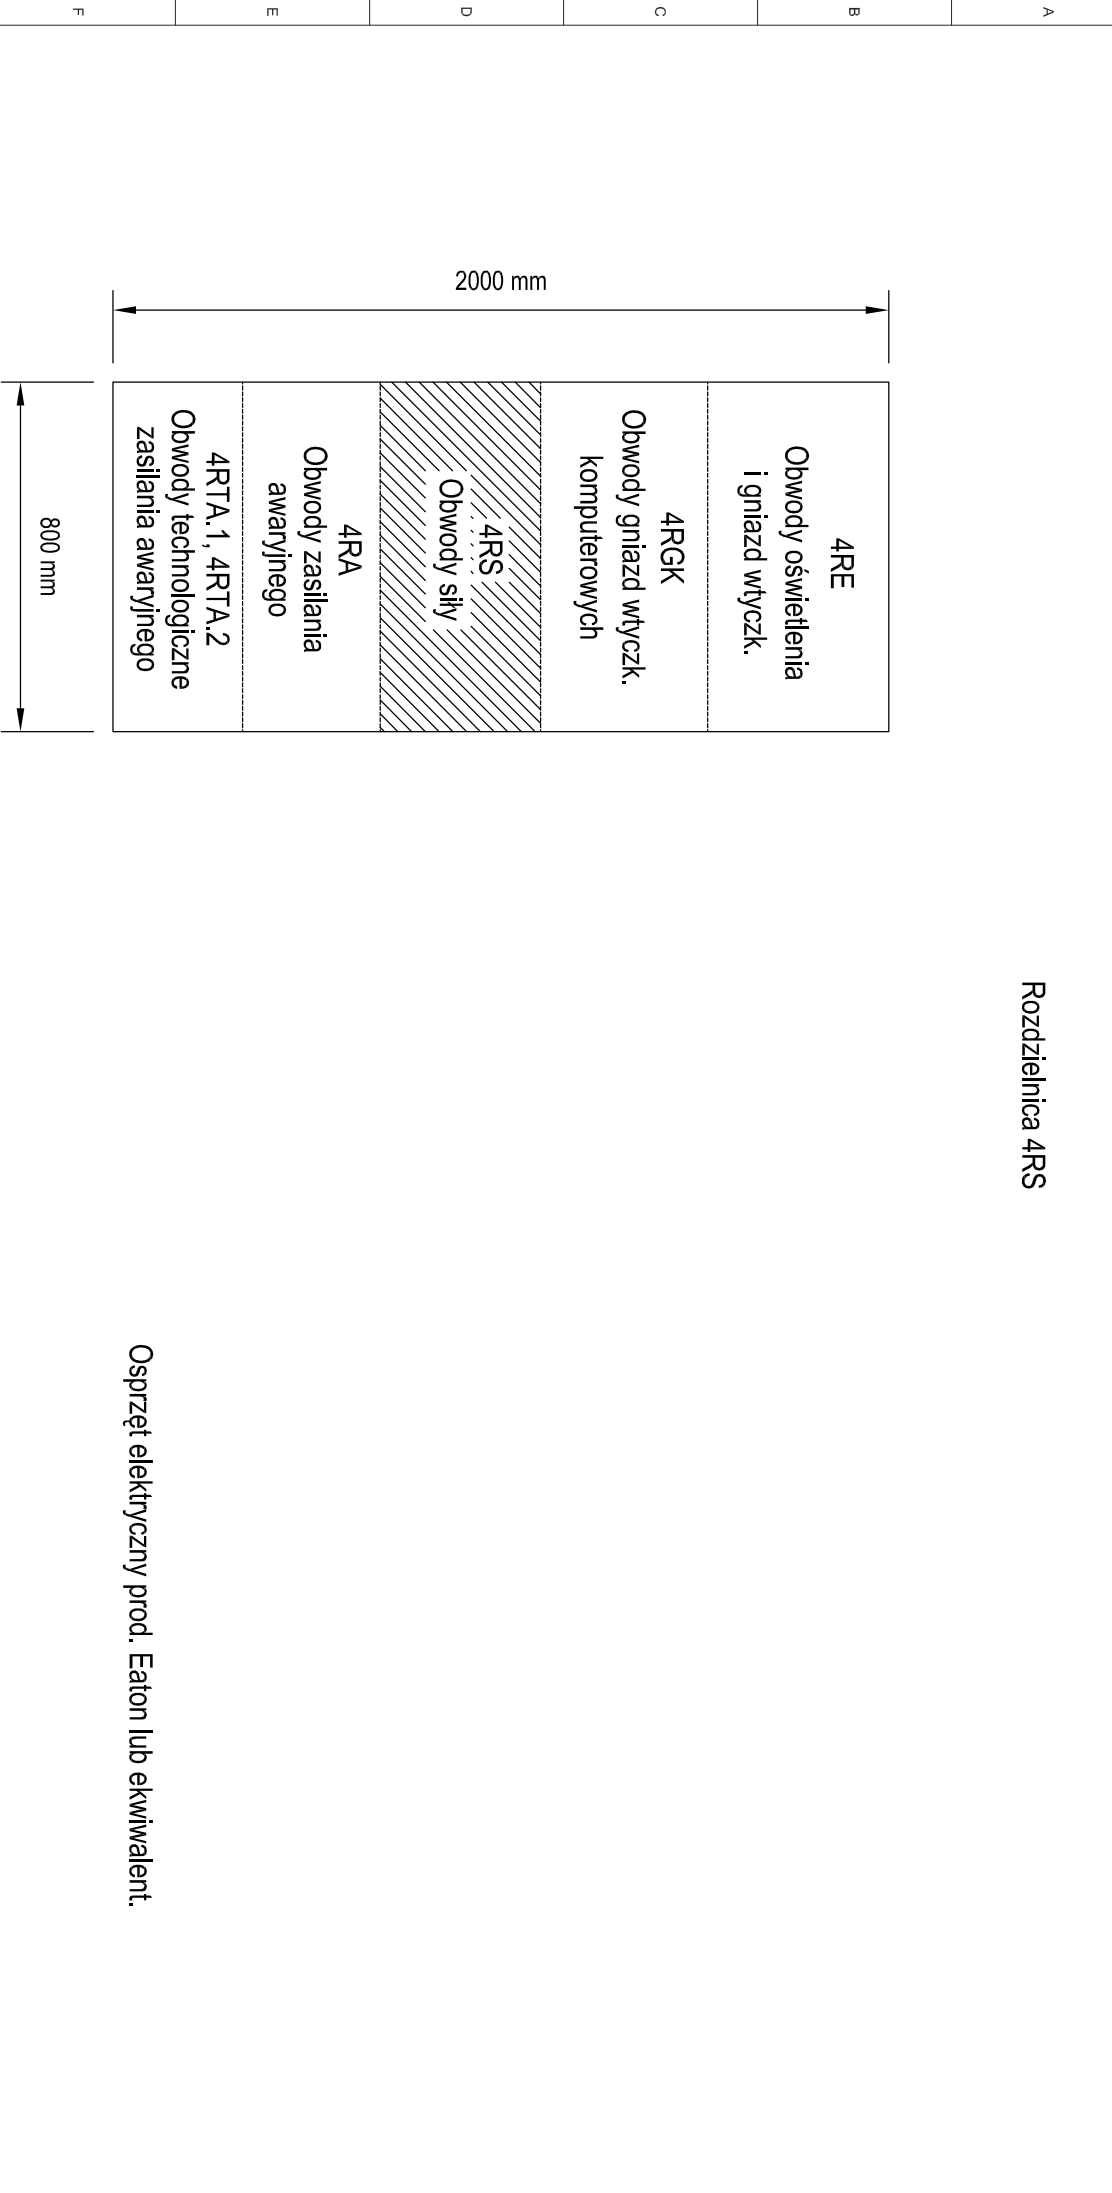

Osprzęt elektryczny prod. Eaton lub ekwiwalent.

					Investycja	Budowa TWR Poznań	Specjalność	Elektryczna	Faza	PW	 PROCHEM
					Adres	Port Lotniczy - Poznań Ławica	Nr projektu	110013	Zespół	Z-5	
					Obiekt	Wieża Kontroli Ruchu Lotniczego	Nr rysunku	1-E-152	Arkusz	Revizja	
						Rozdzielnica 4RS		31		0	
					Przedmiot	Widok	Data	04.2012	Skala	/	
Rev.	Data	Opis zmian	Podpis Proj.	Podpis Spr.							

Rozdzielnica 4RS

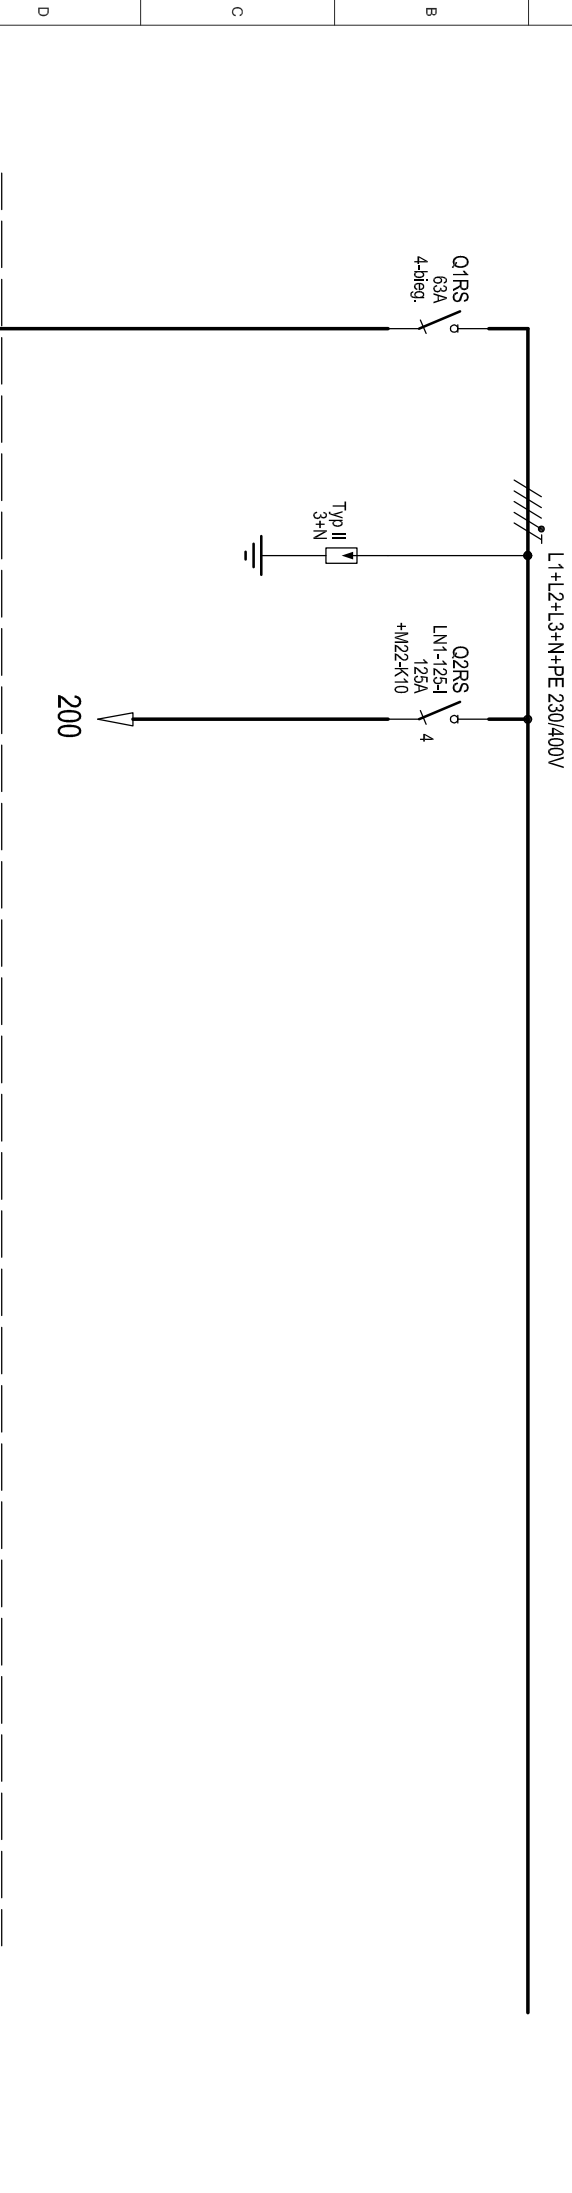

F	Nr. obwodu	01	02	03	04	05	06	07
	Moc Pz [kW]	65,7	-	65,7				
	Opis / Uwagi	Zasilanie	Ochrona przedprzep.	Ogrzewanie				

$P_z=65,7kW$
 $P_o=65,7kW$
 $I_o=94,8A$


RNN2

Inwestycja				Specjalność				PW	
Adres				Nr projektu				Zespół	
Obiekt				Nr rysunku				Arkusz	
Przedmiot				Data				Skala	
Budowa TWR Poznań				1-E-152				32	
Port Lotniczy - Poznań Ławica				04.2012				/	
Wieża Kontroli Ruchu Lotniczego									
Rozdzielnica 4RS									
Schemat zasilania									
Podpis Proj.									
Podpis Spr.									
Data									
Opis zmian									
Rev.									



1	2	3	4	5	6	7	8	9	10	11
---	---	---	---	---	---	---	---	---	----	----

Rozdzielnica 4RS

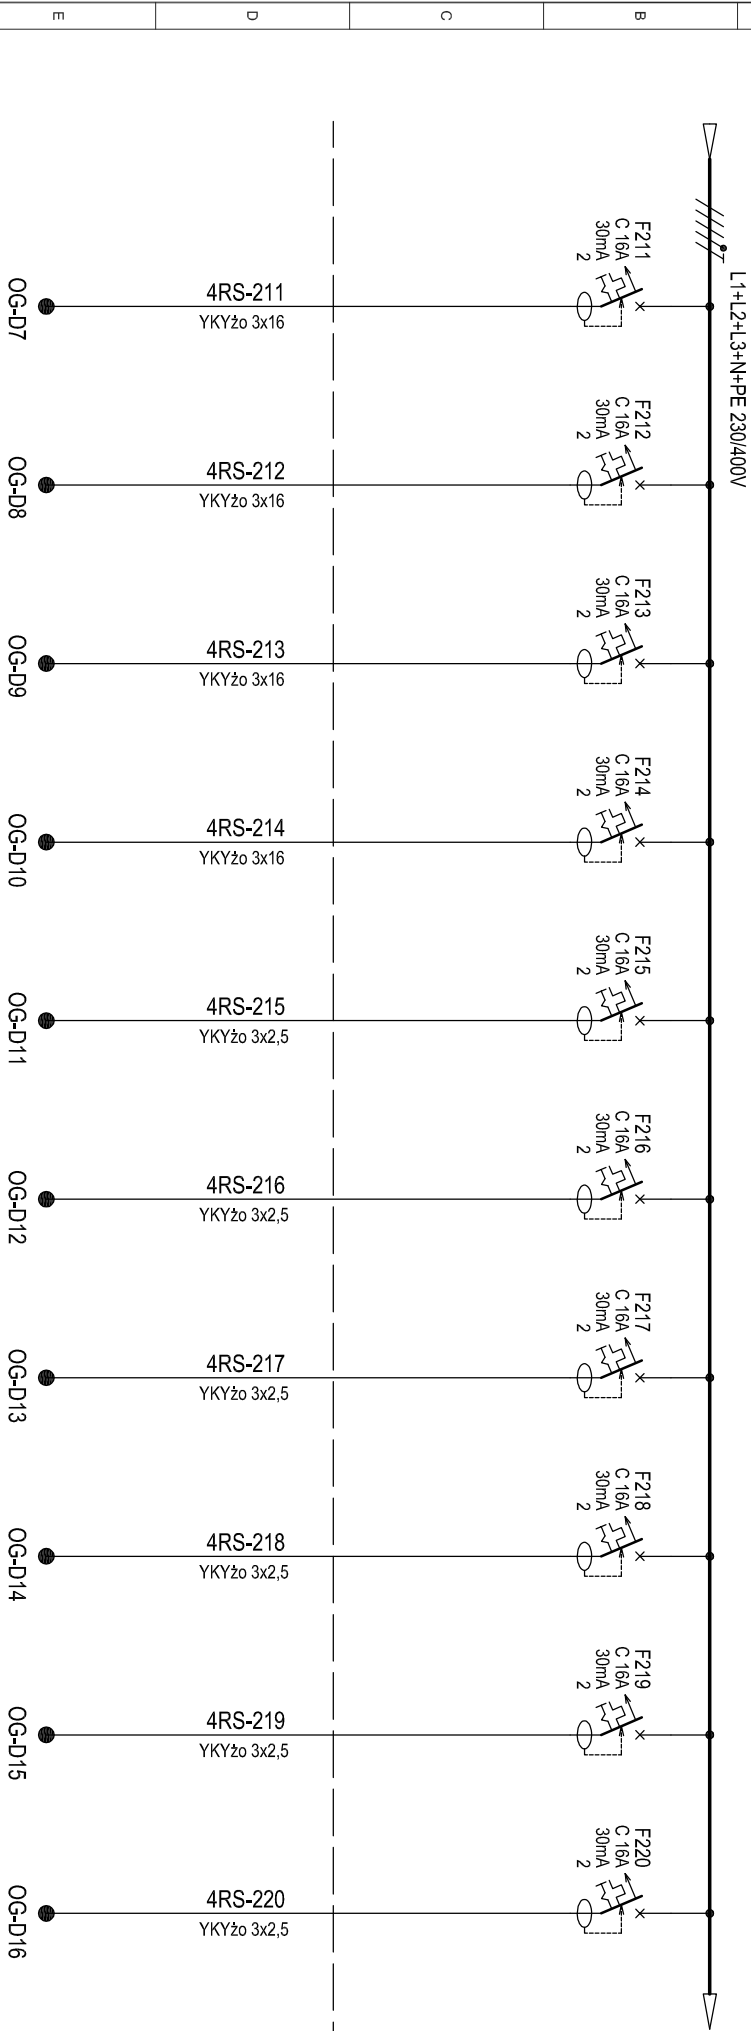


Nr. obwodu	211	212	213	214	215	216	217	218	219	220
Moc Pz [kW]	2,02	2,02	2,02	2,02	2,02	2,02	2,02	2,02	2,02	2,02
Opis / Uwagi	Dach	Dach	Dach	Dach	Dach	Dach	Dach	Dach	Dach	Dach

				Inwestycja		Specjalność		Elektroczna		Faza		PW	
				Adres		Nr projektu		110013		Zespół		Z-5	
				Obiekt		Nr rysunku		1-E-152		Arkusz		Rewizja	
				Przedmiot		Data		04.2012		Skala		/	
Budowa TWR Poznań				Port Lotniczy - Poznań Ławica									
Wieża Kontroli Ruchu Lotniczego				Rozdzielnica 4RS									
Schemat zasilania													
Podpis Proj.				Podpis Spr.									
Data				Opis zmian									
Rev.													


1	2	3	4	5	6	7	8	9	10	11
---	---	---	---	---	---	---	---	---	----	----

Rozdzielnica 4RS

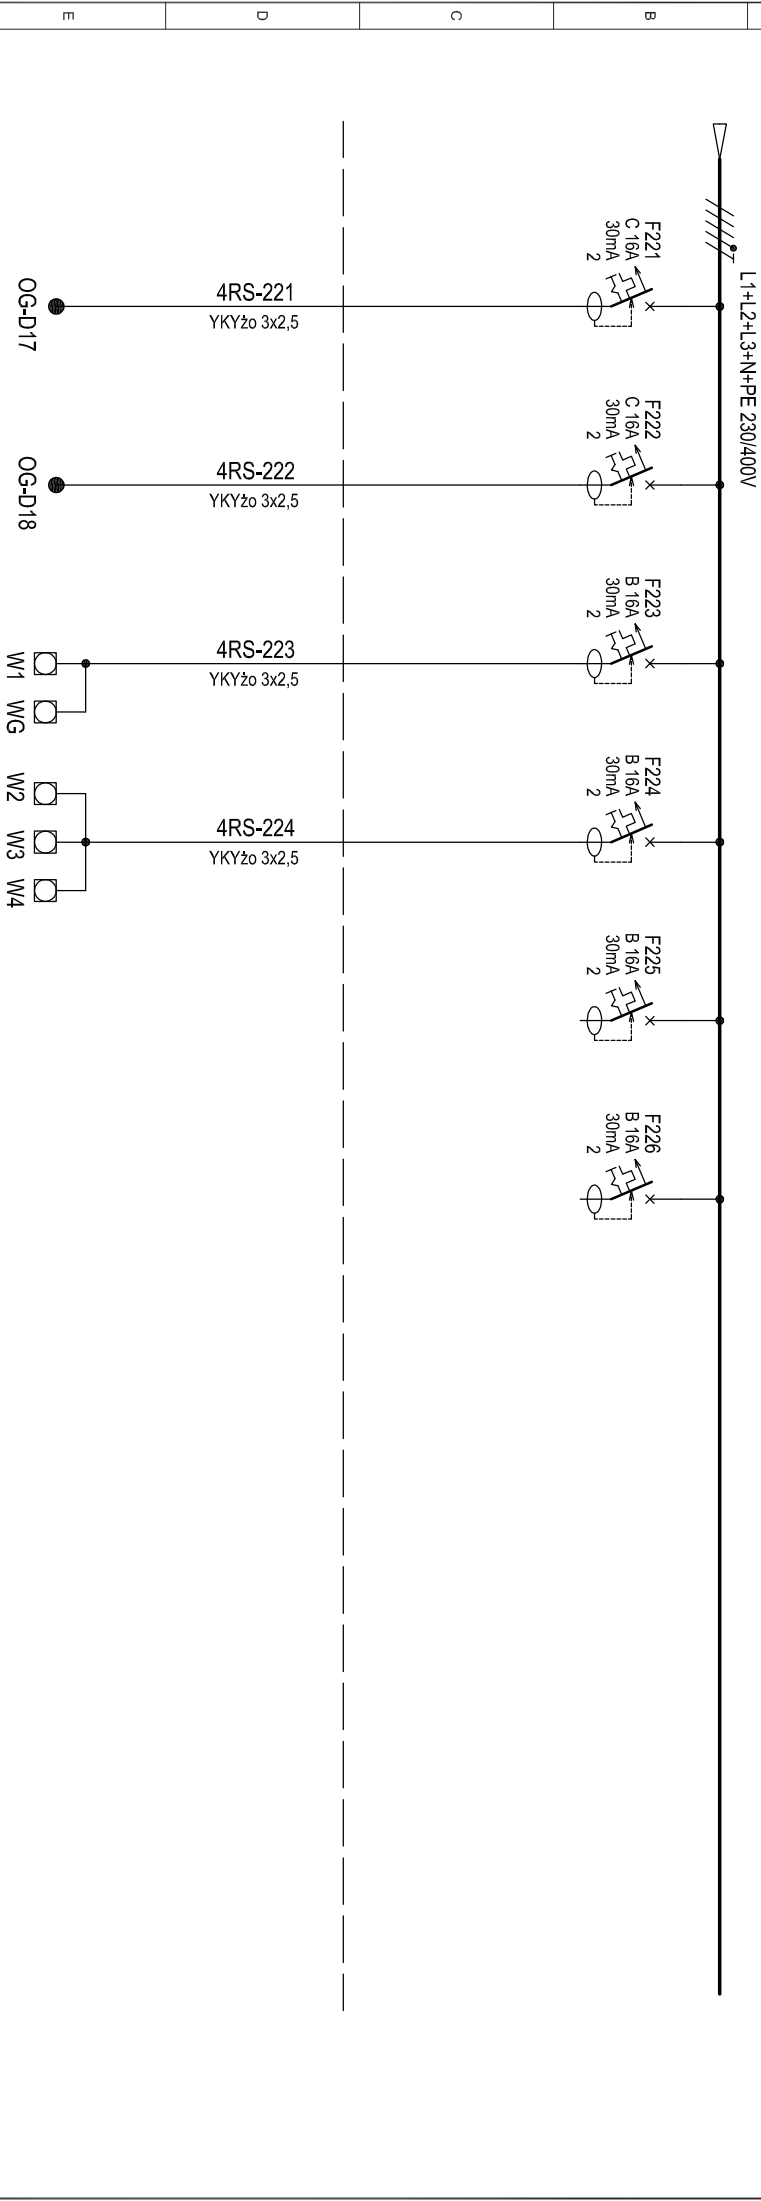

Nr. obwodu	221	222	223	224	225	226	227	228	229	230
Moc Pz [kW]	2,02	2,02	0,2	0,3	-	-				
Opis / Uwagi	Dach	Dach	7/01	6/03, 6/06, 6/11	rezerna	rezerna				

				Inwestycja		Budowa TWR Poznań		Specjalność		Elektryczna		Faza		PW	
				Adres		Port Lotniczy - Poznań Ławica		Nr projektu		110013		Zespół		Z-5	
				Obiekt		Wieża Kontroli Ruchu Lotniczego		Nr rysunku		1-E-152		Arkusz		35	
				Przedmiot		Schemat zasilania		Data		04.2012		Skala		/	
Rev.				Data		Opis zmian		Podpis Proj.		Podpis Spr.					

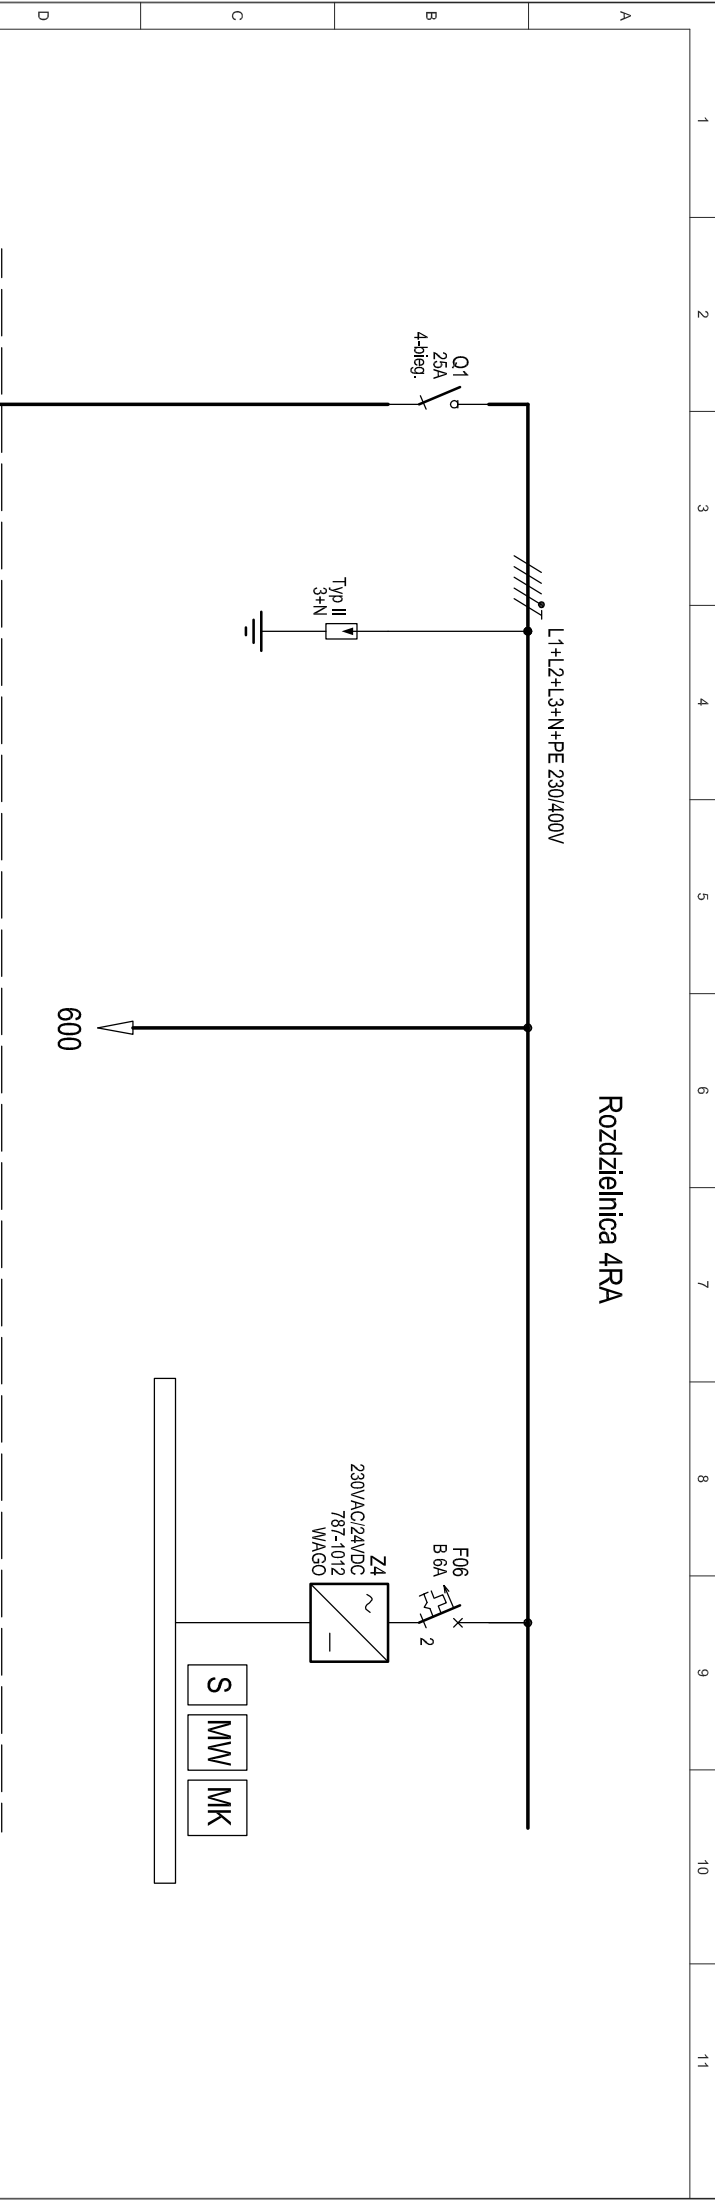


Rozdzielnica 4RA

L1+L2+L3+N+PE 230/400V



600

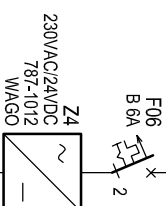

Nr. obwodu	01	02	03	04	05	06
Moc Pz [kW]	5,5	-		5,5		
Opis / Uwagi	Zasilanie	Ochrona przeciwprzep.		Odbiory zasilania gwarantowanego		Zasilanie sterownika sygnalizacji

RNNW

$P_Z = 5,5 \text{ kW}$
 $P_O = 5,5 \text{ kW}$
 $I_O = 8,4 \text{ A}$

S - Sterownik ETHERNET nr 750-881 Wago
 MW - Moduł wejść nr 750-430 Wago
 MK - Moduł końcowy nr 750-600 Wago

					Inwestycja	Specjalność	Elektryczna	Faza	PW	
					Adres	Nr projektu	110013	Zespół	Z-5	
					Obiekt	Nr rysunku	Arcisz 1-E-152	Rewizja 42	0	
					Wieża kontroli Ruchu Lotniczego Rozdzielnica 4FA Schemata zasilania	Date	04.2012	Skala	/	
						Przełomnik				
Rev.	Date	Opis zmian	Podpis Proj.	Podpis Str.						


[illegible]

	</
--	--	----



1	2	3	4	5	6	7	8	9	10	11
---	---	---	---	---	---	---	---	---	----	----

Rozdzielnica 4RA

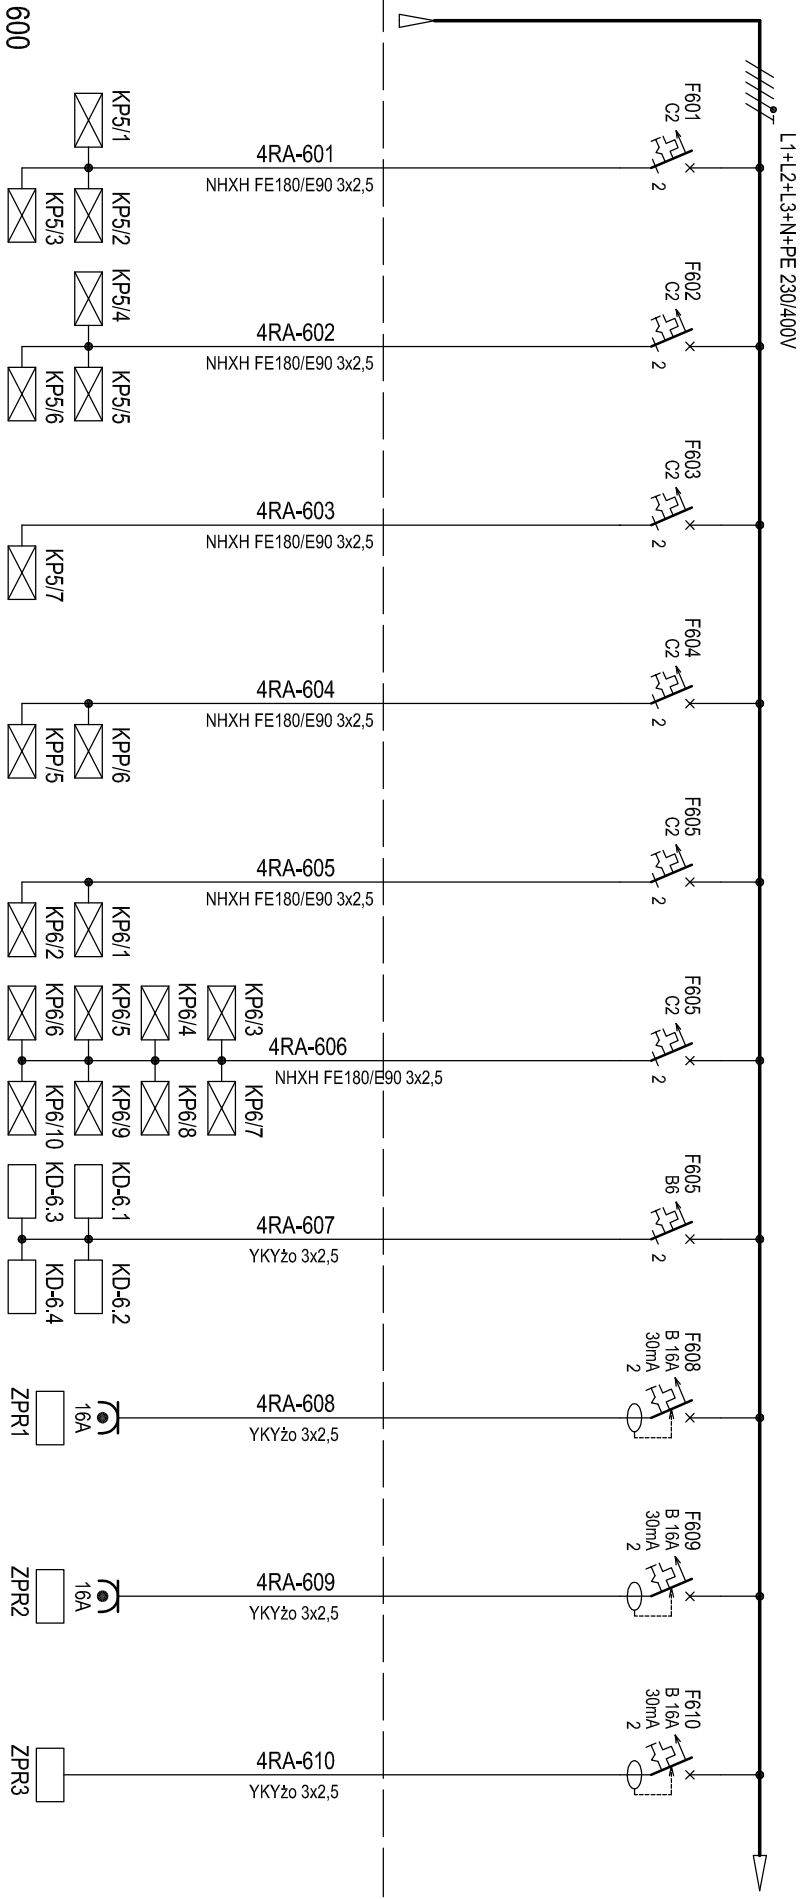


Nr. obwoedu	600	601	602	603	604	605	606	607	608	609	610
Moc P _z [kW]	3,0	0,01	0,01	0,003	0,006	0,006	0,024	0,4	0,4	0,4	0,25
Opis / Uwagi	Zasilanie	6/03	6/08	6/12	5/01, 6/01	6/12	6/10	6/12	6/10	6/09	6/08

[illegible]

1	2	3	4	5	6	7	8	9	10	11
---	---	---	---	---	---	---	---	---	----	----


Rozdzielnica 4RA

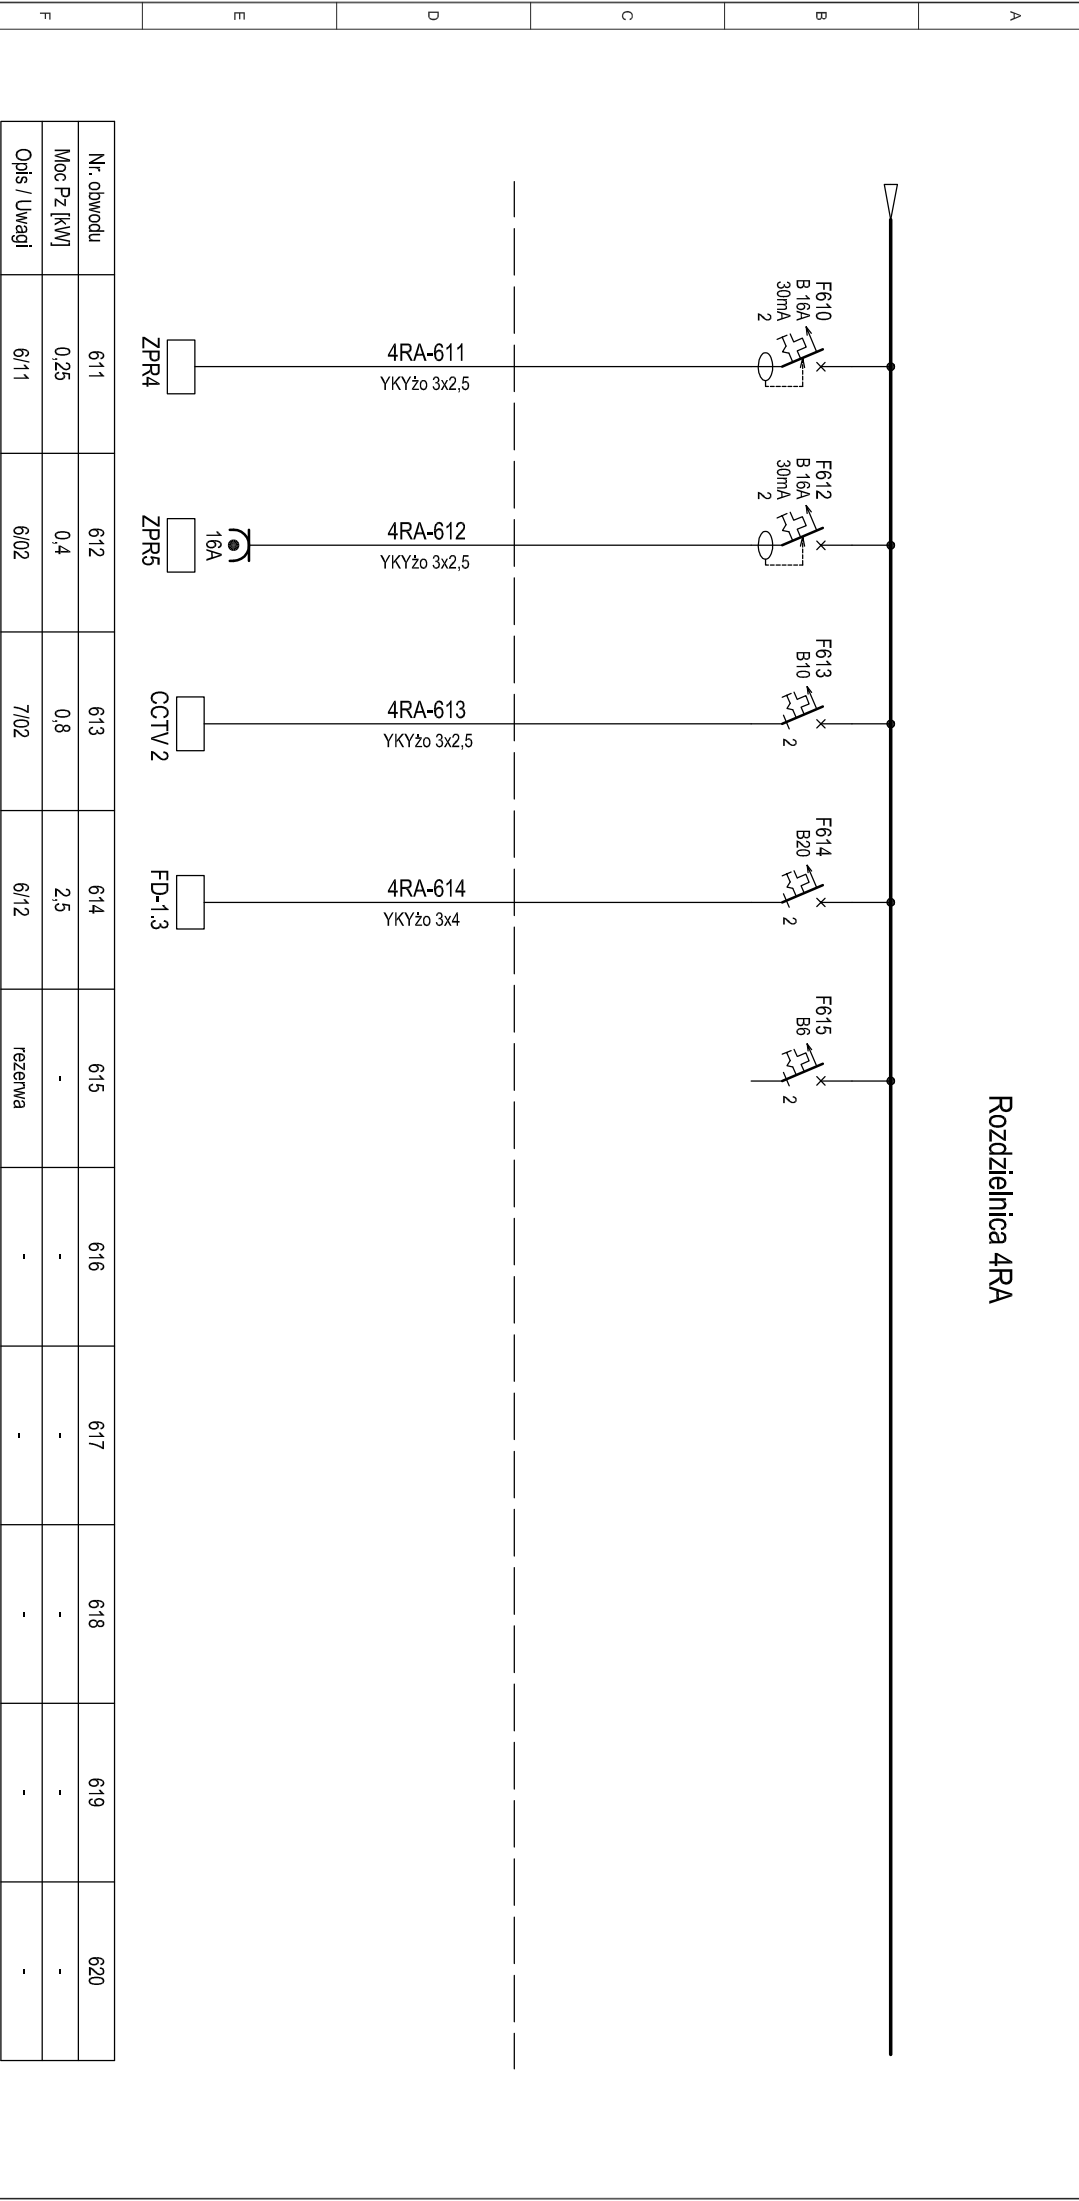

Nr. obwodu	611	612	613	614	615	616	617	618	619	620
Moc Pz [kW]	0,25	0,4	0,8	2,5	-	-	-	-	-	-
Opis / Uwagi	6/11	6/02	7/02	6/12	rezerwa	-	-	-	-	-

		Inwestycja		Budowa TWR Poznań		Specjalność		Elektryczna		Faza		PW	
		Adres		Port Lotniczy - Poznań Ławica		Nr projektu		110013		Zespół		Z-5	
		Obiekt		Wieża Kontroli Ruchu Lotniczego		Nr rysunku		1-E-152		Arkusz		Rewizja	
				Rozdzielnica 4RA				44				0	
				Schemat zasilania									
Rev.		Data		Opis zmian		Podpis Proj.		Podpis Spr.		Przedmiot		Data	
								04.2012		Skala		/	

Rozdzielnica 4RA

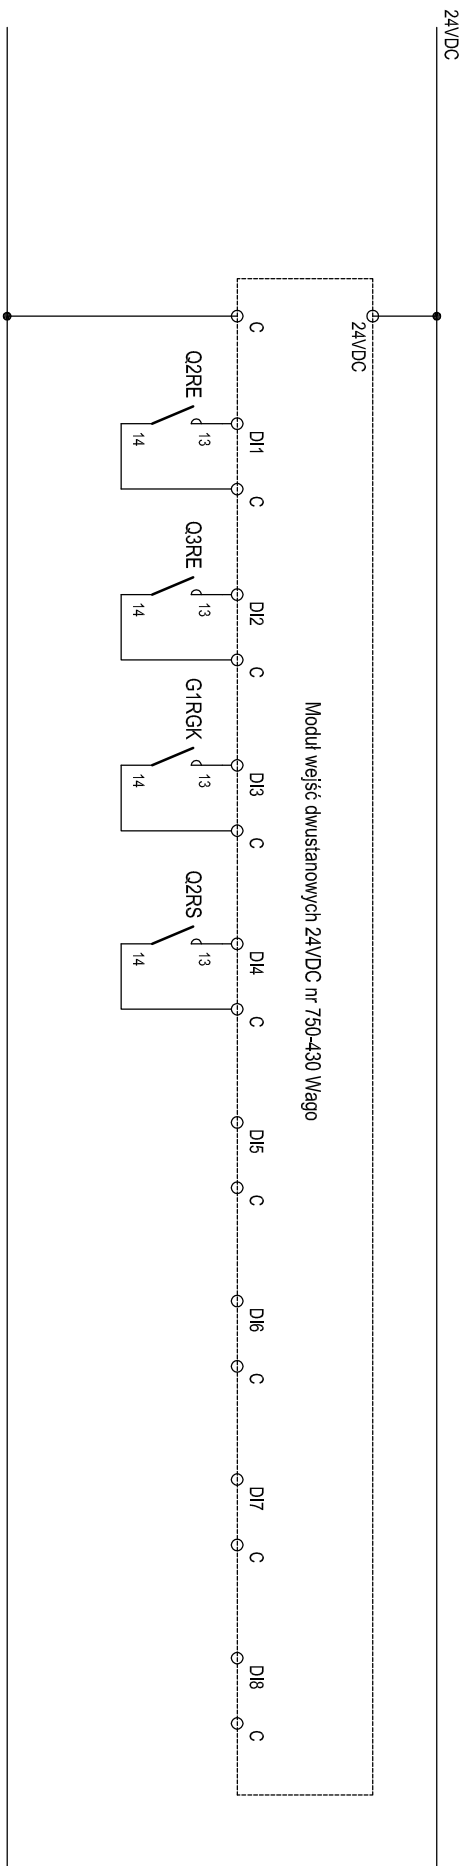


Sygnalizacja załączenia					
	Gniazda wtyczkowe ogólnego przeznaczenia	Gniazda wtyczkowe komputerowe	Ogrzewanie elektryczne tarasu i dachu		
Oświetlenie					

[illegible]

1	2	3	4	5	6	7	8	9	10	11
---	---	---	---	---	---	---	---	---	----	----

Rozdzielnica 4RTA.1, 4RTA.2

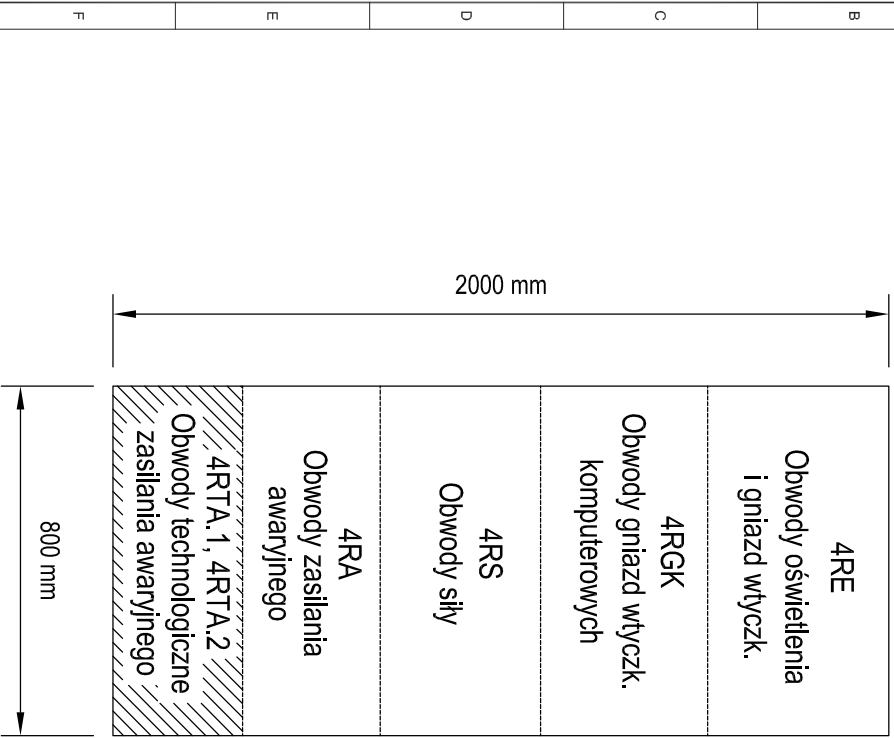


Osprzęt elektryczny prod. Eaton lub ekwiwalent..

[illegible]

1	2	3	4	5	6	7	8	9	10	11
---	---	---	---	---	---	---	---	---	----	----

Rozdzielnica 4TRA.1

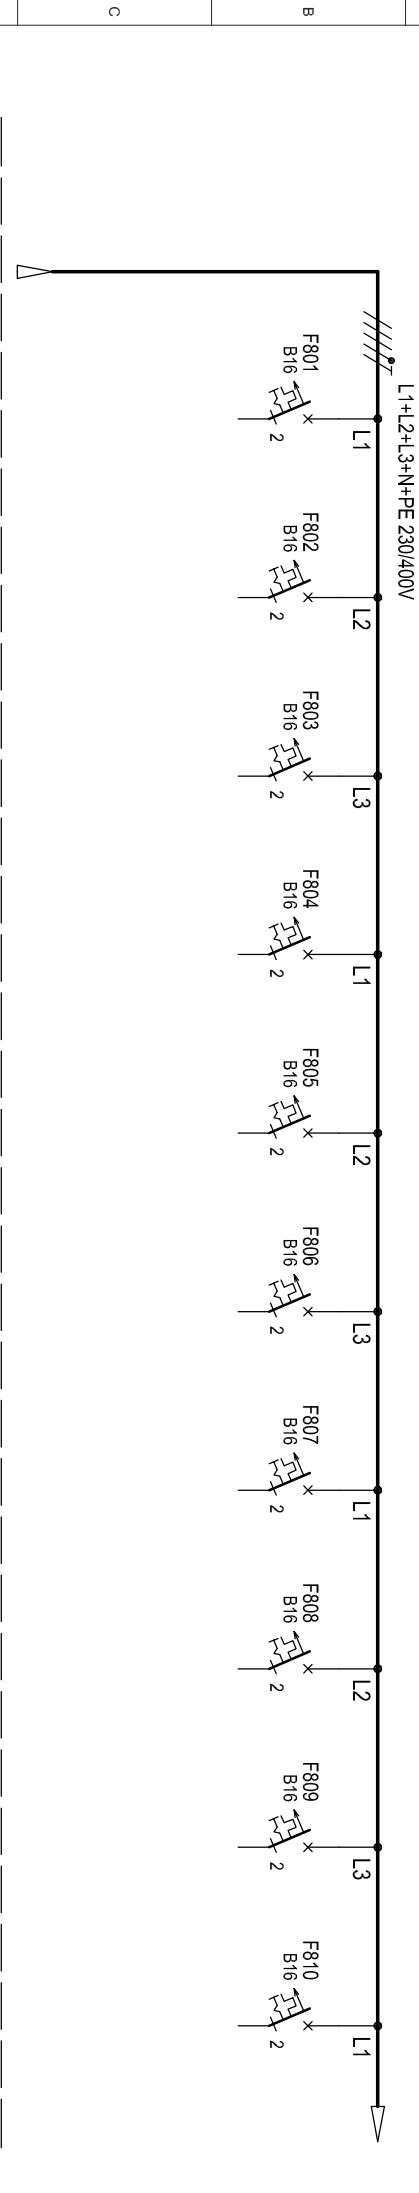


800											
Nr. obwodu	800	801	802	803	804	805	806	807	808	809	810
Moc Pz [kW]	7,5	-	-	-	-	-	-	-	-	-	-
Opis / Uwagi	Zasilanie	-	-	-	-	-	-	-	-	-	-

			Inwestycja			
			Adres		Budowa TWR Poznań	
			Obiekt		Port Lotniczy - Poznań Ławica	
					Wieża Kontroli Ruchu Lotniczego	
					Rozdzielnica 4TRA.1	
					Schemat zasilania	
Rev.	Data	Opis zmian	Podpis Proj.	Podpis Spr.		

Specjalność	Elektryczna	Faza	PW
Nr projektu	110013	Zespół	Z-5
Nr rysunku	1-E-152	Arkusz	53
		Rewizja	0
Data	04.2012	Skala	/

1	2	3	4	5	6	7	8	9	10	11
---	---	---	---	---	---	---	---	---	----	----

Rozdzielnica 4TRA.1

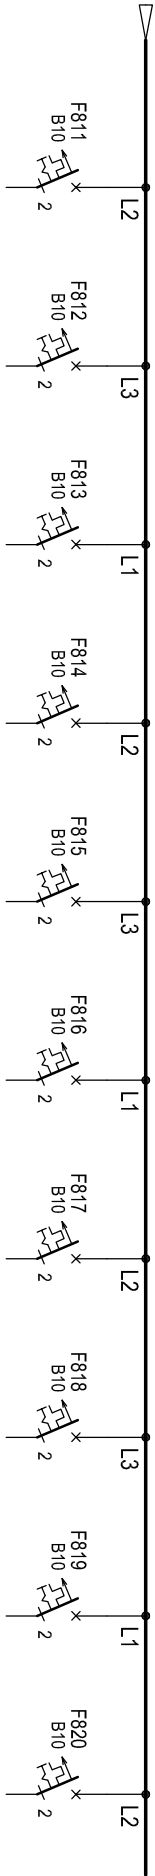

C										

D										

E										

Nr. obwodu	811	812	813	814	815	816	817	818	819	820
Moc Pz [kW]	-	-	-	-	-	-	-	-	-	-
Opis / Uwagi	-	-	-	-	-	-	-	-	-	-


110012 [1997]										
Opis / Uwagi	-	-	-	-	-	-	-	-	-	-

G										

--	--	

1	2	3	4	5	6	7	8	9	10	11
---	---	---	---	---	---	---	---	---	----	----

Rozdzielnica 4TRA.2

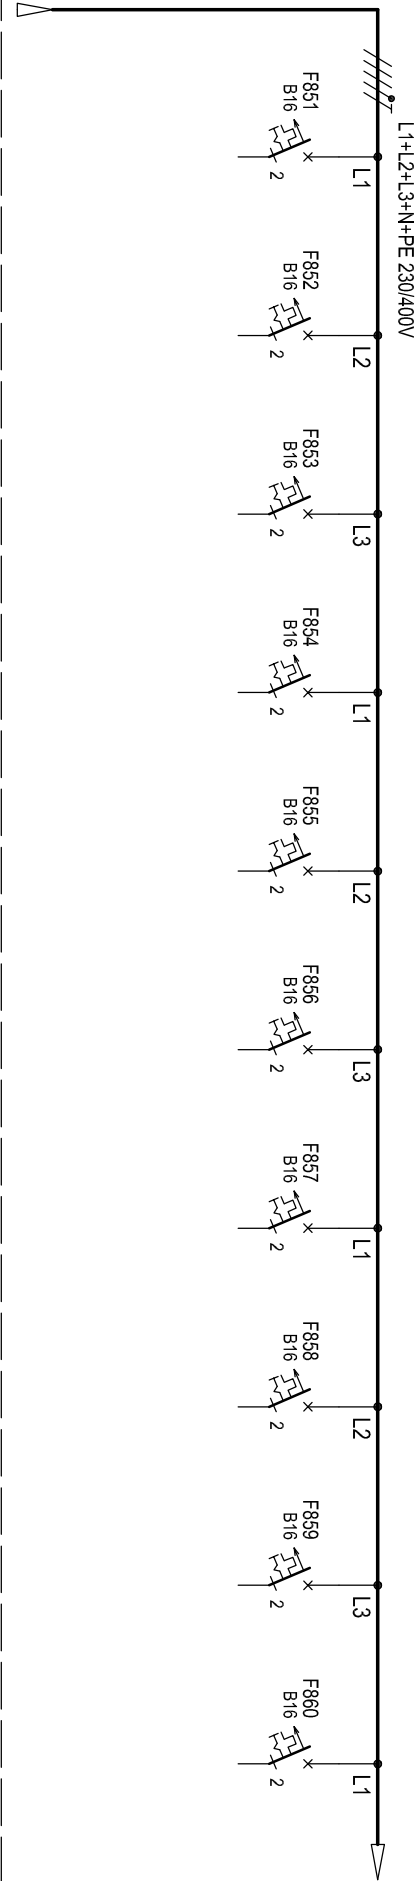

D

E

F


850											
Nr. obwodu	850	851	852	853	854	855	856	857	858	859	860
Moc Pz [kW]	7,5	-	-	-	-	-	-	-	-	-	-
Opis / Uwagi	Zasilanie	-	-	-	-	-	-	-	-	-	-

Inwestycja				Budowa TWR Poznań				Specjalność		Elektryczna	Faza	PW
Adres				Port Lotniczy - Poznań Ławica				Nr projektu		110013	Zespół	Z-5
Obiekt				Wieża Kontroli Ruchu Lotniczego				Nr rysunku		1-E-152	Akusz	55
				Rozdzielnica 4TRA.2							Rewizja	0
				Schemat zasilania				Data		04.2012	Skala	/
Podpis Proj.				Podpis Spr.								
Data				Opis zmian								

 PROCHEM

1	2	3	4	5	6	7	8	9	10	11
---	---	---	---	---	---	---	---	---	----	----

Rozdzielnica 4TRA.2

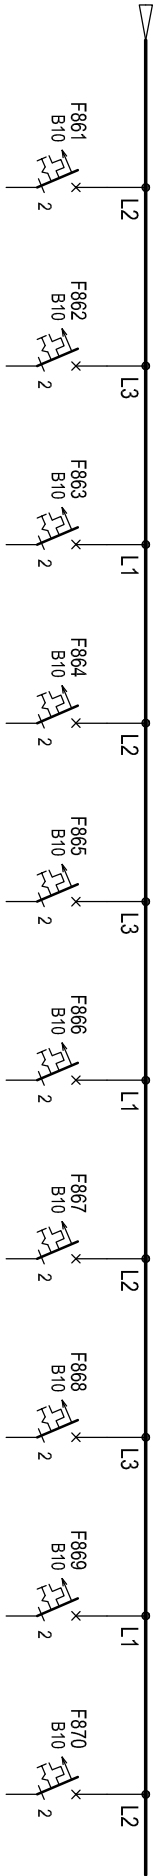

C										

D										

E										

Nr. obwodu	861	862	863	864	865	866	867	868	869	870
Moc Pz [kW]	-	-	-	-	-	-	-	-	-	-
Opis / Uwagi	-	-	-	-	-	-	-	-	-	-

--	--	

G										

	</
--	--	----