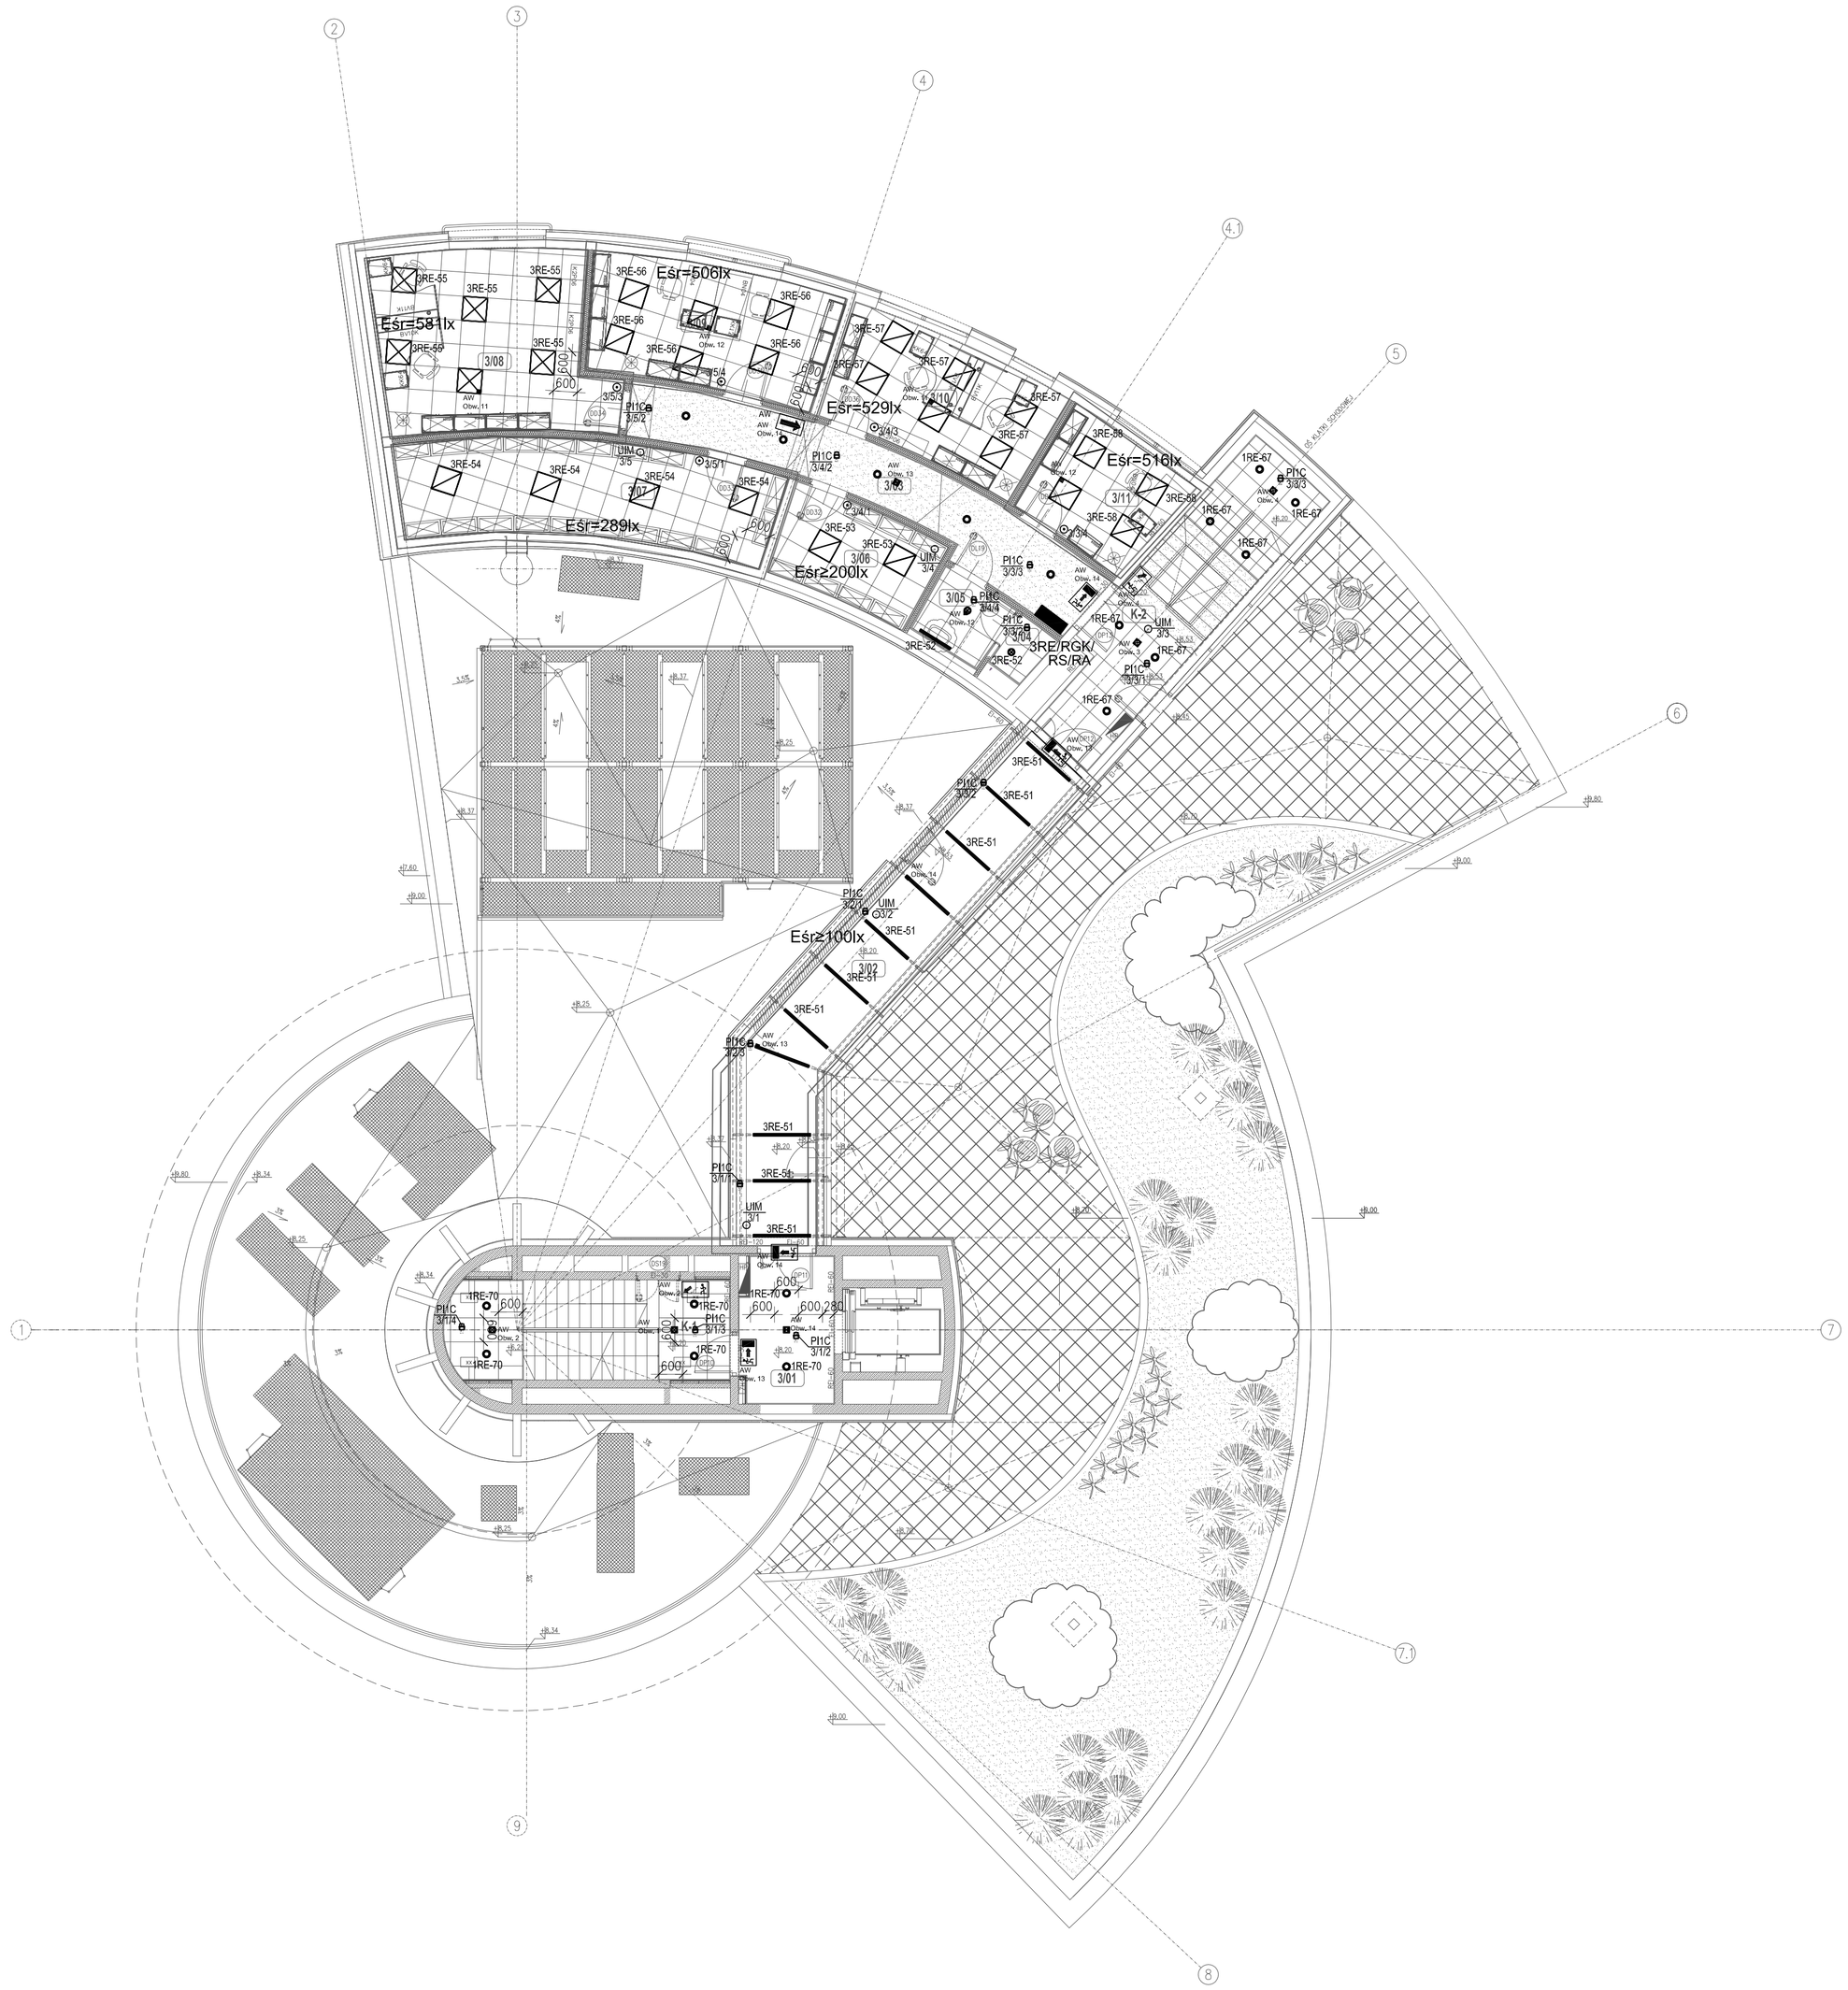


WYKAZ POMIESZCZEŃ

NR.	NAZWA POMIESZCZENIA	POW. m²	POSADZKA	SUFIT (Hp=2.5)
3/01	HOL WINDOWY	8,45	Ps-4	S-4 (320 m)
3/02	ŁĄCZNIK	26,85	Ps-4	-
3/03	KOMUNIKACJA	19,45	Ps-4	S-1 (230 m)
3/04	WC	1,50	Ps-4	S-4 (280 m)
3/05	PRZEDSIONEK DO WC	3,60	Ps-4	S-4 (280 m)
3/06	NAWIGACJA MAGAZYN	9,40	Ps-4	S-4 (270 m)
3/07	RADIOLOKACJA MAGAZYN	22,75	Ps-4	S-4 (270 m)
3/08	RADIOLOK. POM. DYŻURNYCH I WYN.	24,60	Ps-4	S-4 (270 m)
3/09	RADIOLOKACJA POM. WARSZTATOWE	18,30	Ps-4	S-4 (270 m)
3/10	NAWIGACJA POM. DYŻURNYCH I WYN	16,80	Ps-4	S-4 (270 m)
3/11	NAWIGACJA POM. WARSZTATOWE	10,20	Ps-4	S-4 (270 m)
K-1	KLATKA SCHODOWA	17,55	Ps-4	-
K-2	KLATKA SCHODOWA	20,85	Ps-4	S-4/S-1 (270 m)

NR.	NAZWA POMIESZCZENIA	POW. m²	POSADZKA	SUFIT (Hp=2.5)
S-1	SZACHT WINDOWY	5,30	-	
S-2	SZACHT	1,45	-	
S-3	SZACHT	2,10	-	
S-4	SZACHT	0,25	-	
S-5	SZACHT	0,25	-	
S-6	SZACHT	0,45	-	
S-7	SZACHT	0,50	-	
S-8	SZACHT	0,60	-	
S-9	SZACHT	0,35	-	
S-10	SZACHT	1,45	-	
S-12	SZACHT	1,90	-	
POW. NETTO (m²)		214,90		

LEGENDA

- Oprawa hermetyczna IP65 2x36W EVG-Tufflite 2x36W EVG PC
- Downlight LED 25W DIM DALI - RXD25 DALI
- Downlight LED 25W DALI IP54 - RXD25 DALI IP54
- Oprawa rastrowa 4x14W PAR DIM DALI o wysokiej sprawności - LECHENTI
- Oprawa rastrowa 3x14W PAR DIM DALI o wysokiej sprawności - LECHENTI
- Oprawa LED 4x17W regulowana DIM DALI- RXA
- Oprawa LED 2x17W regulowana DIM DALI- RXA
- Oprawa świetlówkowa LSN 1x14W opal T5 14W IP20
- Oprawa świetlówkowa LSN-S 128Z Axent
- Downlight nastropowy LED 25W DALI IP54 - RXD25 N DALI IP5
- Oprawa rastrowa nastropowa 3x14W PAR DIM DALI o wysokiej sprawności - LECHENTI N
- Oprawa LED typu DXL-68121 CW 525
- Oprawa LED typu DXL-2091 WN NO
- Oprawa LED typu DXL-20241 WN NO
- Oprawa LED typu DXL-20361 WN NO
- Oprawa ośw. awaryjnego Atlantic Outdoor LEDCG-S IP65
- Oprawa ośw. awaryjnego GuidelLED 2x2W asym.
- Oprawa ośw. awaryjnego GuidelLED 2x2W sym.
- Oprawa ośw. awaryjnego GuidelLED 2x2W z piktogramem
- AW Obw. 15 — Oprawa zasilana z rozdzielni centralnej baterii; obwód nr 15
- Łącznik jednobiegunowy p/t IP20
- Łącznik jednobiegunowy p/t IP44
- Łącznik schodowy p/t IP44
- Łącznik impulsowy IP20

Rew.	Data	Opis zmian	Podpis Proj.	Podpis Spr.

PROCHEM Spółka Akcyjna
Rok założenia firmy 1947
ul. Powązkowska 44c 01-797 Warszawa

Inwestycja: Budowa TWR Poznań
wraz z infrastrukturą techniczno – administracyjną
Adres: Port Lotniczy – Poznań Ławica

Obiekt: Wieża Kontroli Ruchu Lotniczego
Przedmiot: Rzut II piętra – poz. +8,20
Plan instalacji oświetlenia

Opracował		nd.		Specjalność	Elektryczna
Projektant	inż. R. Knych	Wlo-846/94		Nr projektu 110013	Faza PW, Zespół Z-5
Gł. projektant	inż. R. Knych	Wlo-846/94		Nr rysunku 1–E–116	Rewizja 0
Sprawdzający	inż. J. Marszałek	St-510/83			
Funkcja	Tytuł, imię i nazwisko	Nr uprawnień	Podpis	Data 04.2012	Skala 1:100

Prawa autorskie do tego rysunku przysługują PROCHEM S.A. Bez pisemnej zgody nie wolno go powielać ani udostępniać.

Nazwa: G:\#2011\110013\E\PW\1E116_0.dwg 4.26.12 12:17