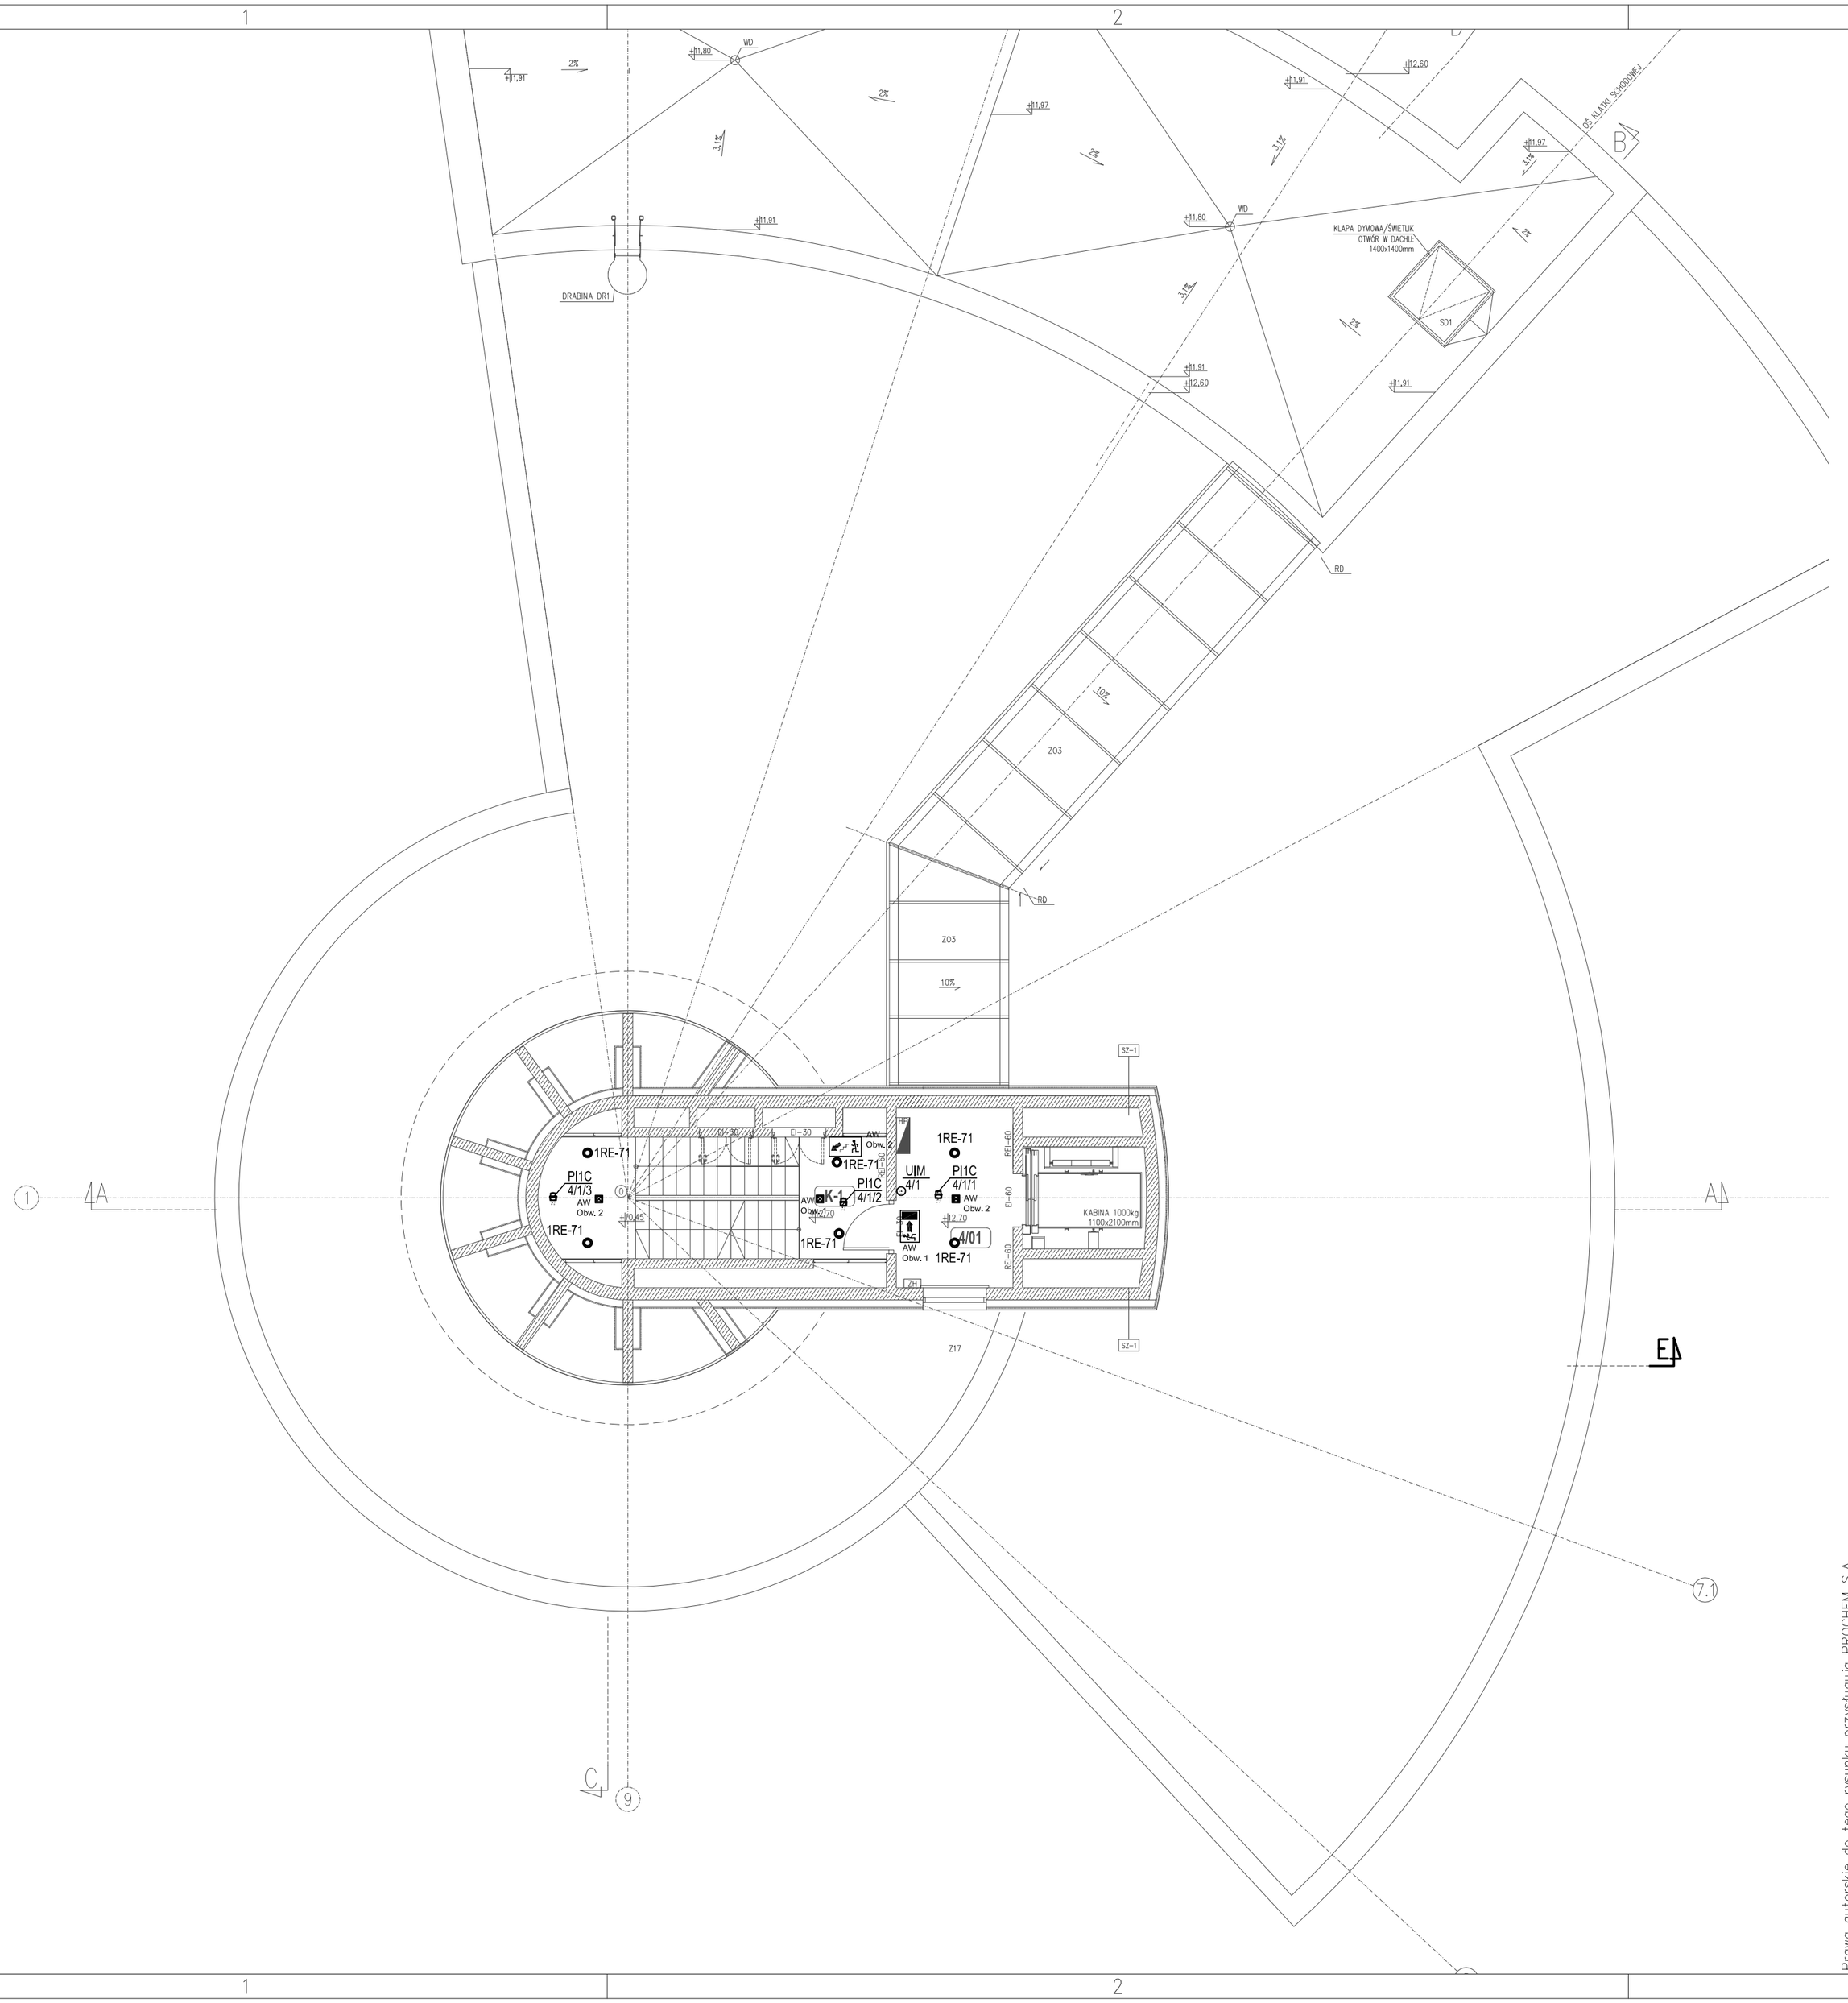


WYKAZ POMIESZCZEŃ

III PIĘTRO

NR.	NAZWA POMIESZCZENIA	POW. m²	POSADZKA	SUFIT (Hśr.n.p.p.)
4/01	HOL WINDOWY	8.90	Ps-4	S-4 (3.00 m)
K-1	KLATKA SCHODOWA	17.55	Ps-4	
S-1	SZACHT WINDOWY	5.30	-	
S-2	SZACHT	1.45	-	
S-3	SZACHT	2.10	-	
S-4	SZACHT	0.25	-	
S-5	SZACHT	0.25	-	
S-6	SZACHT	0.45	-	
S-7	SZACHT	0.50	-	
S-8	SZACHT	0.60	-	
S-9	SZACHT	0.35	-	
S-10	SZACHT	1.45	-	
POW. NETTO (m²)		39.15		

LEGENDA

- Oprawa hermetyczna IP65 2x36W EVG-Tufflite 2x36W EVG PC
- Downlight LED 25W DIM DALI - RXD25 DALI
- Downlight LED 25W DALI IP54 - RXD25 DALI IP54
- Oprawa rastrowa 4x14W PAR DIM DALI o wysokiej sprawności - LECHENTI
- Oprawa rastrowa 3x14W PAR DIM DALI o wysokiej sprawności - LECHENTI
- Oprawa LED 4x17W regulowana DIM DALI- RXA
- Oprawa LED 2x17W regulowana DIM DALI- RXA
- Oprawa świetlówkowa LSN 1x14W opal T5 14W IP20
- Downlight nastropowy LED 25W DALI IP54 - RXD25 N DALI IP54
- Oprawa rastrowa nastropowa 3x14W PAR DIM DALI o wysokiej sprawności - LECHENTI N
- Oprawa LED typu DXL-68121 CW 525
- Oprawa LED typu DXL-2091 WN NO
- Oprawa LED typu DXL-20241 WN NO
- Oprawa LED typu DXL-20361 WN NO
- Oprawa ośw. awaryjnego Atlantic Outdoor LEDCG-S IP65
- Oprawa ośw. awaryjnego GuidelLED 2x2W asym.
- Oprawa ośw. awaryjnego GuidelLED 2x2W sym.
- Oprawa ośw. awaryjnego GuidelLED 2x2W z piktogramem
- AW Obw. 15 — Oprawa zasilana z rozdzielni centralnej baterii; obwód nr 15
- Łącznik jednobiegunowy p/t IP20
- Łącznik jednobiegunowy p/t IP44
- Łącznik schodowy p/t IP44
- Łącznik impulsowy IP20

Rew.	Data	Opis zmian	Podpis Proj.	Podpis Spr.

PROCHEM Spółka Akcyjna
Rok założenia firmy 1947
ul. Powązkowska 44c 01-797 Warszawa

Inwestycja: Budowa TWR Poznań wraz z infrastrukturą techniczno - administracyjną
Adres: Port Lotniczy - Poznań Ławica
Obiekt: Wieża Kontroli Ruchu Lotniczego
Przedmiot: Rzut III piętra - poz. +12,70
Plan instalacji oświetlenia

Opracował		nd.		Specjalność	Elektryczna
Projektant	inż. R. Knych	Wa-846/94		Nr projektu 110013	Faza PW, Zespół Z-5
Gł. projektant	inż. R. Knych	Wa-846/94		Nr rysunku 1-E-117	Rewizja 0
Sprawdzający	inż. J. Marszałek	St-510/83			
Funkcja	Tytuł, imię i nazwisko	Nr uprawnień	Podpis	Data 04.2012	Skala 1:100

Prawa autorskie do tego rysunku przysługują PROCHEM S.A. Bez jej zgody rysunek nie może być wykorzystywany lub reprodukowany.

Nazwa: 4.26.12 12:17 G:\#2011\110013\E_PW\1E101REWO_wieza_TWR\1E117_0.dwg