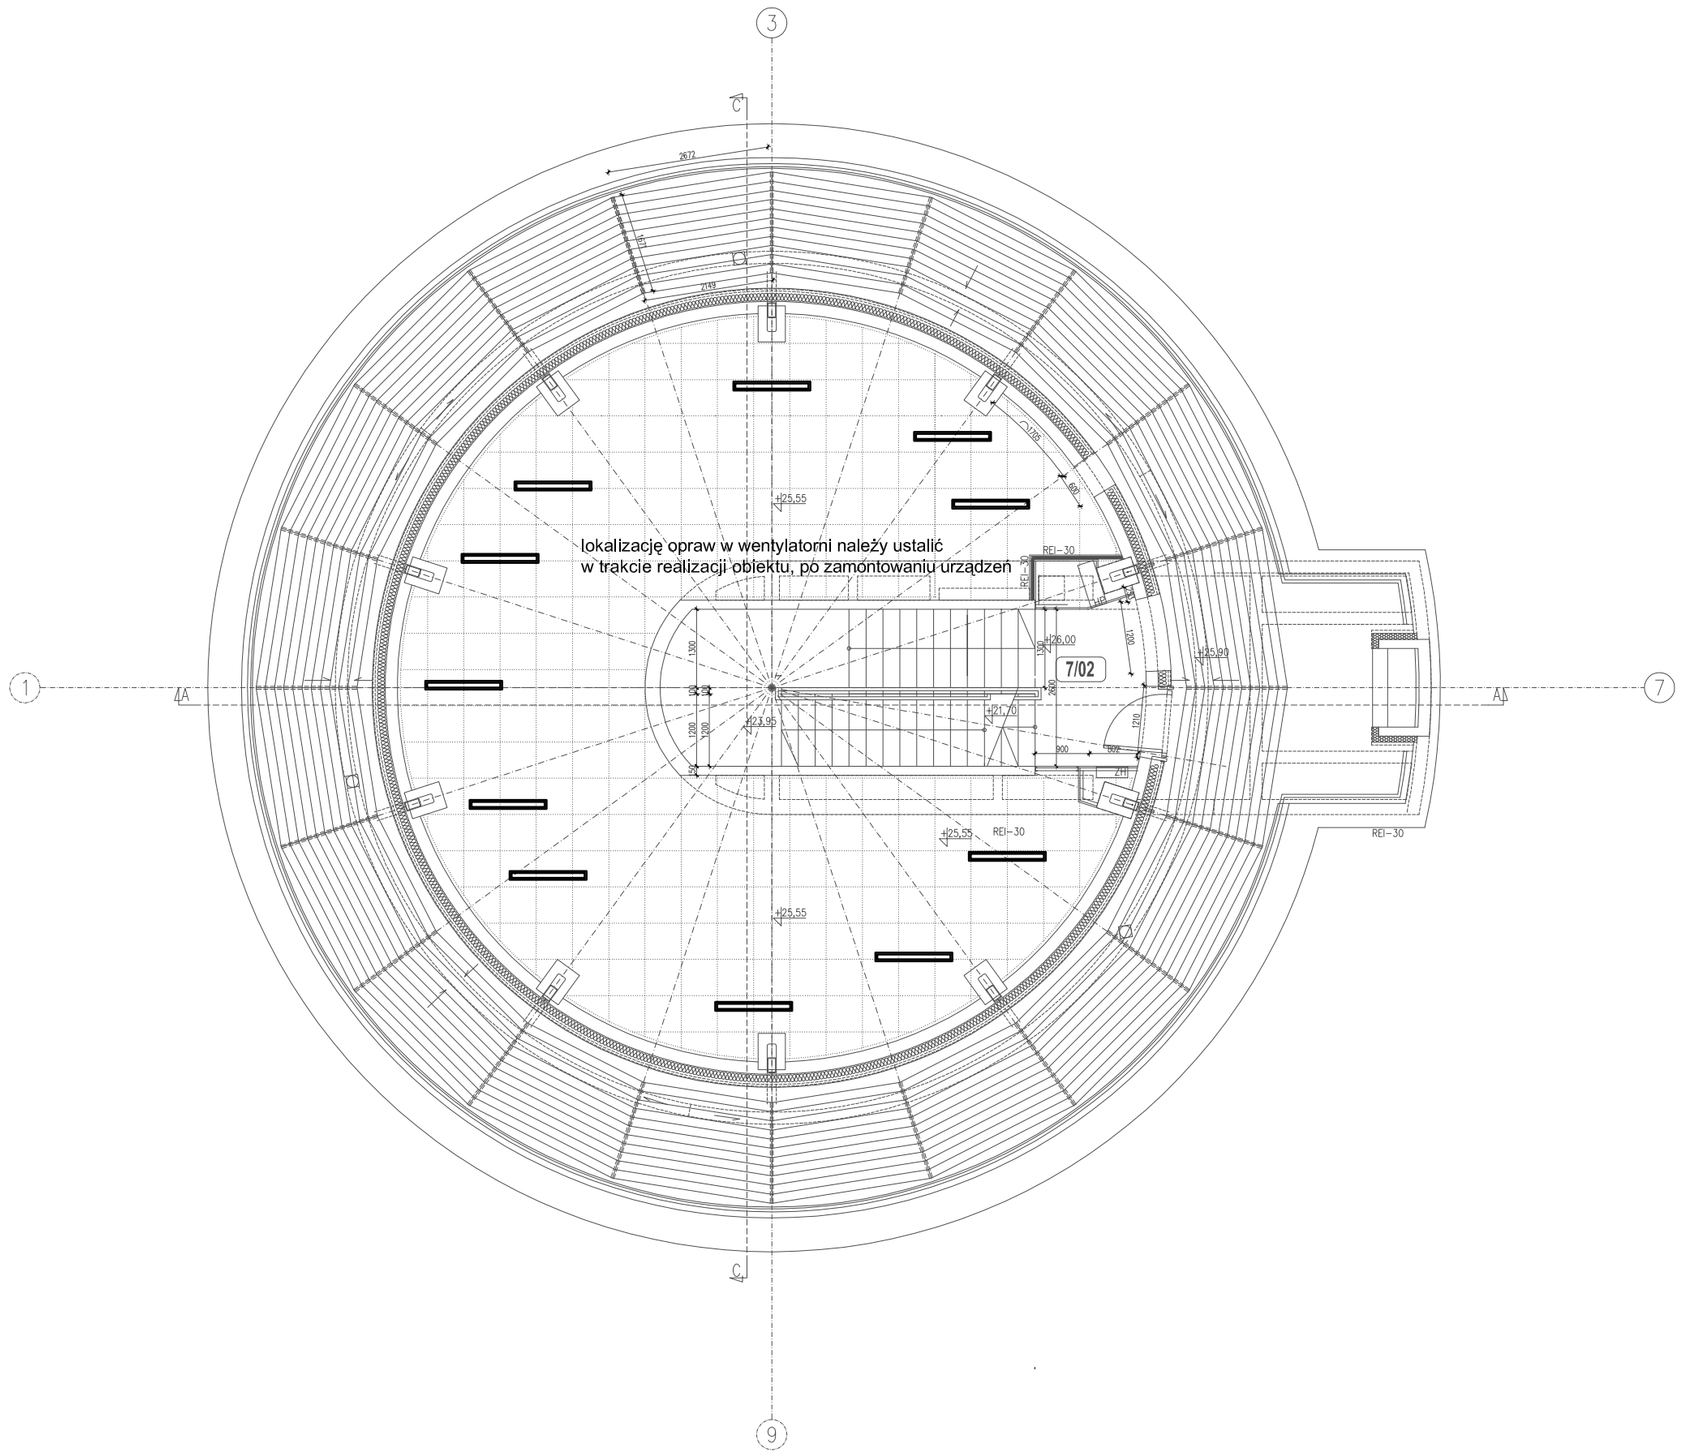


WYKAZ POMIESZCZEŃ				
NR.	NAZWA POMIESZCZENIA	POW. m^2	POSADZKA	SUFIT (Hpo.p.p.)
7/01	SALA OPERACYJNA	108.90	Ps-8	S-3 (3,50 m)
7/02	SCHODY + SPOCZNIK W SALI OPERACYJNEJ	23.10	Ps-9	S-3 (3,50 m)
POW. NETTO (m^2)		132.00		

LEGENDA

Oprawa hermetyczna IP65 2x36W EVG-Tufflite 2x36W EVG PC

Rew.	Data	Opis zmian	Podpis Proj.	Podpis Spr.

PROCHEM Spółka Akcyjna
Rok założenia firmy 1947
ul. Powązkowska 44c 01-797 Warszawa

Inwestycja: Budowa TWR Poznań
wraz z infrastrukturą techniczno – administracyjną
Adres: Port Lotniczy – Poznań Ławica

Obiekt: Wieża Kontroli Ruchu Lotniczego
Rzut poz. +26,00
Przedmiot: Plan instalacji oświetlenia

Opracował		nd.		Specjalność	Elektryczna
Projektant	inż. R. Knych	Wa-846/94		Nr projektu 110013	Faza PW, Zespół Z-5
Gł. projektant	inż. R. Knych	Wa-846/94		Nr rysunku 1-E-120	Rewizja 0
Sprawdzający	inż. J. Marszałek	St-510/83			
Funkcja	Tytuł, imię i nazwisko	Nr uprawnień	Podpis	Data 04.2012	Skala 1:100

Prawa autorskie do tego rysunku przysługują PROCHEM S.A. Bez jej zgody rysunek nie może być wykorzystywany lub reprodukowany.

Nazwa: G:\#2011\110013\E_PW\E10REWO_wieża_TWR\1E120_0.dwg 4.26.12 12:24

C
C
M
M
Y
K