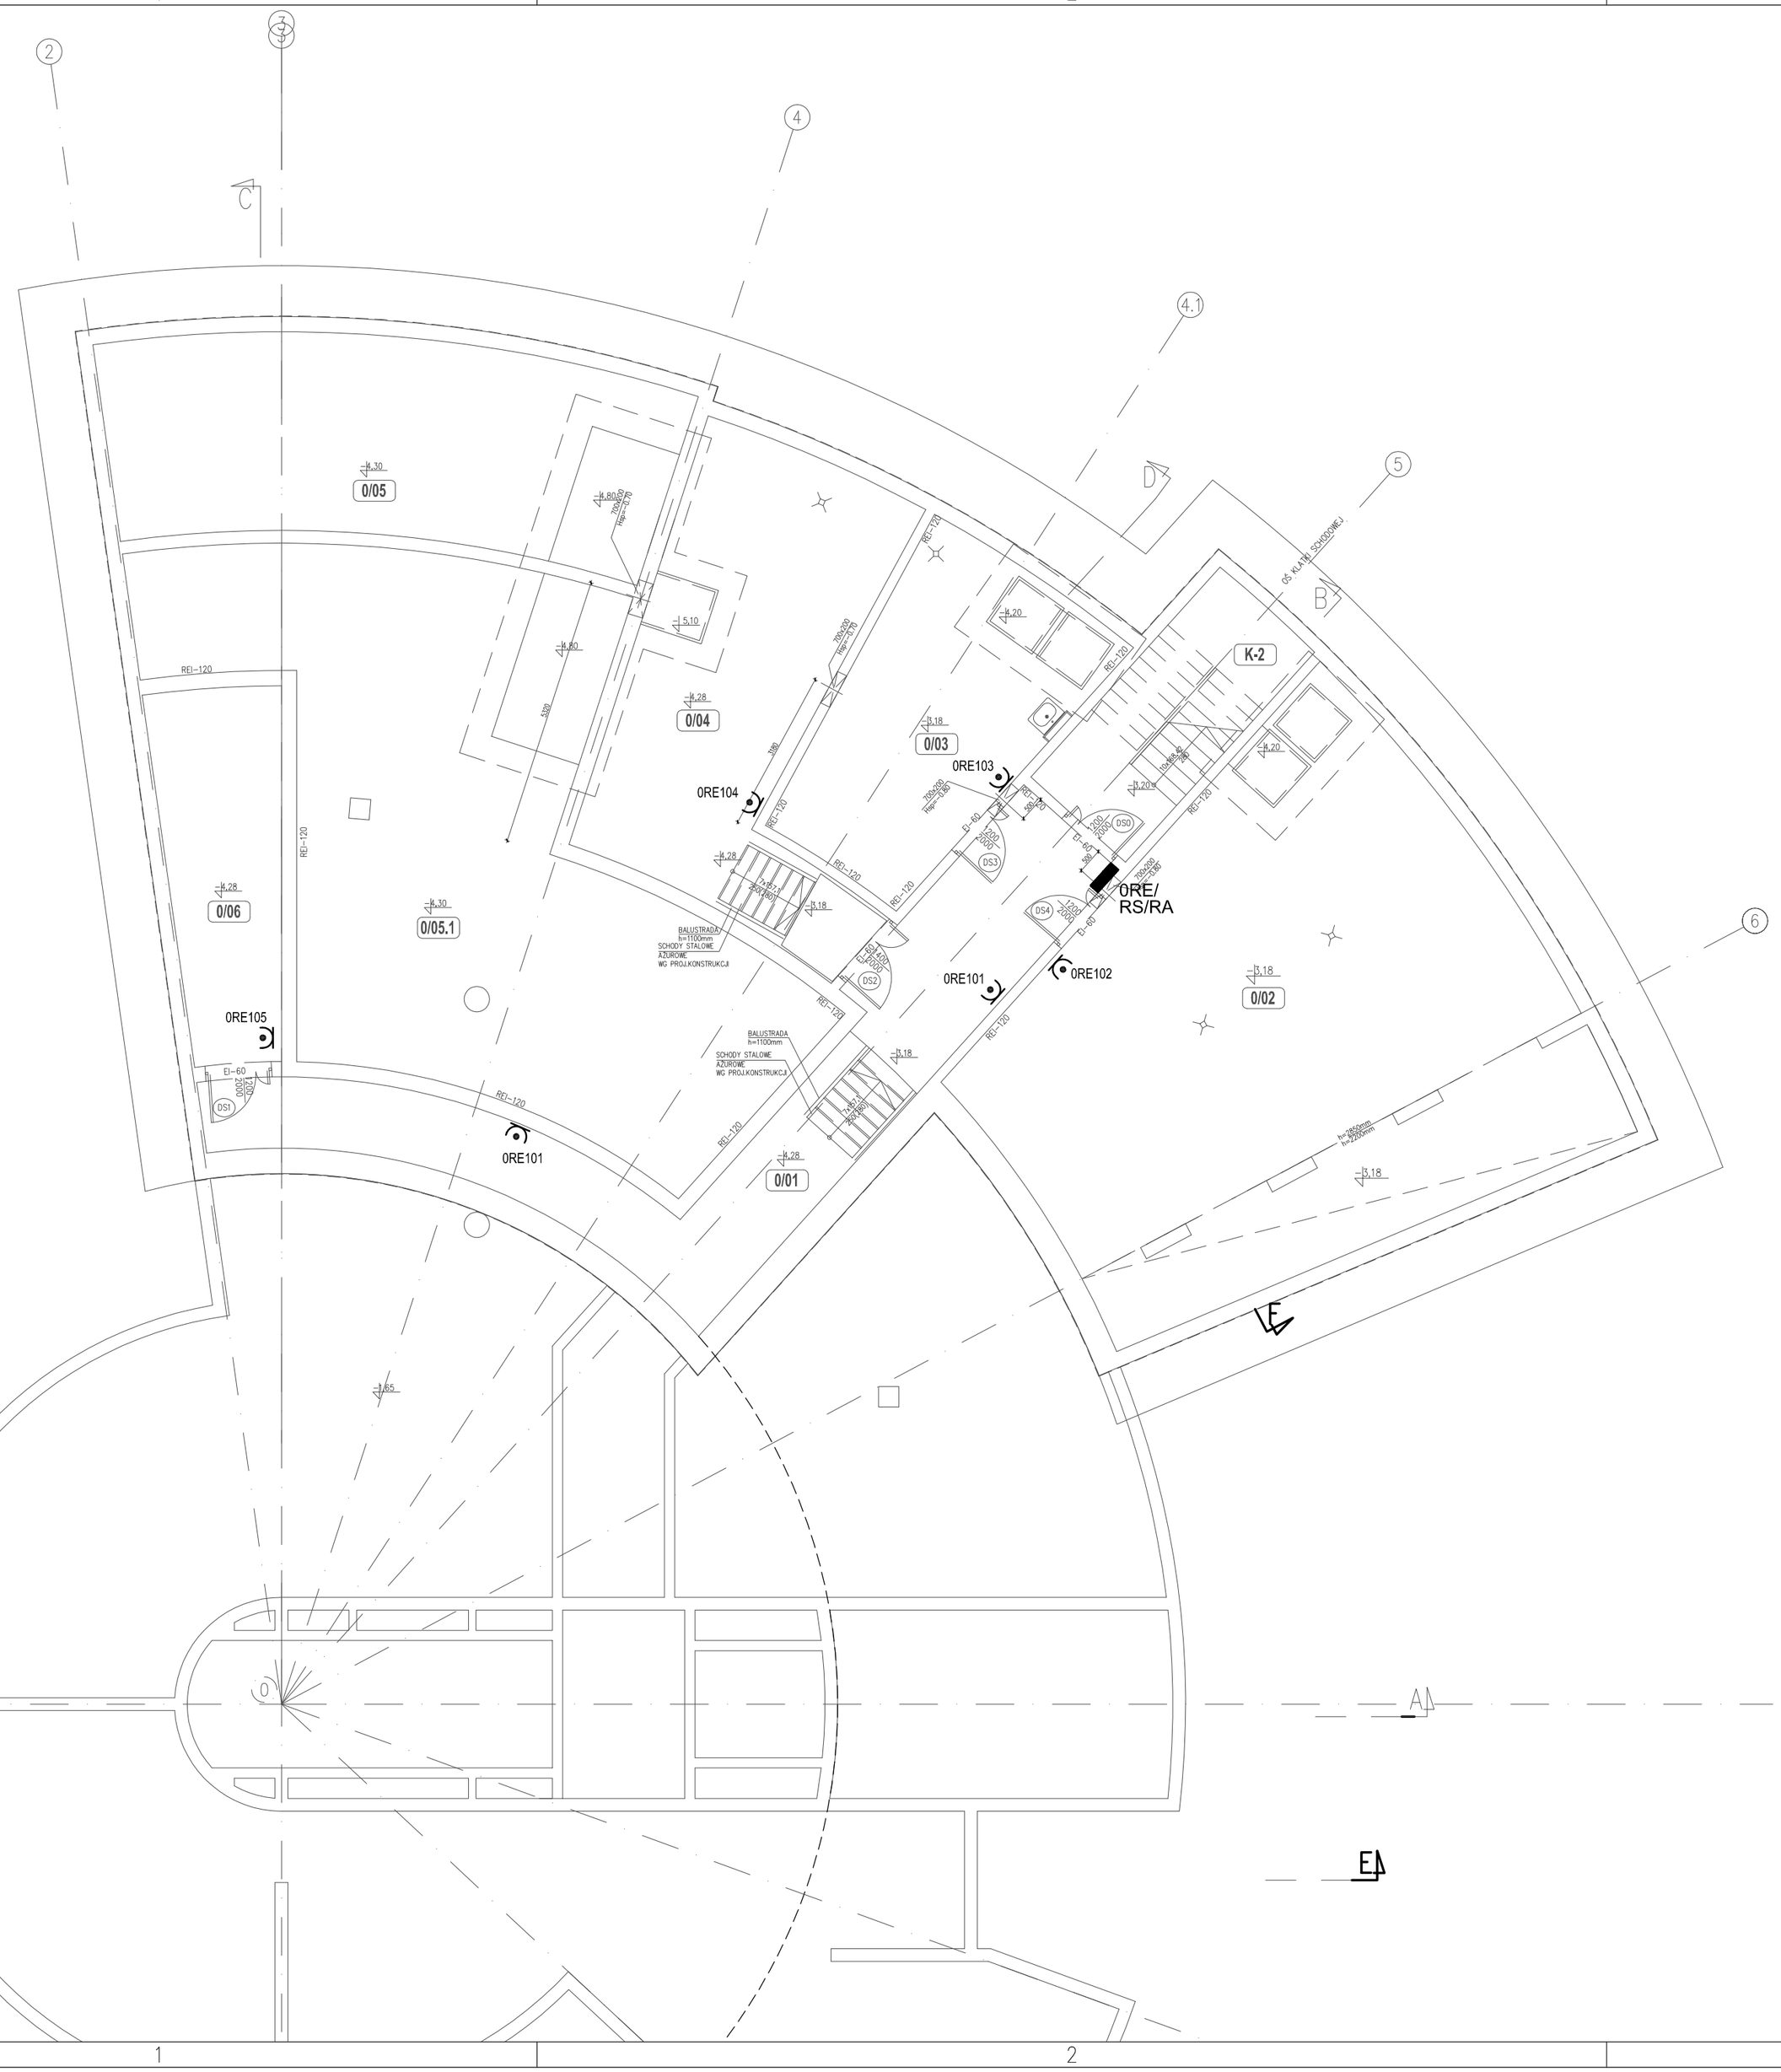


WYKAZ POMIESZCZEŃ

NR.	NAZWA POMIESZCZENIA	POW. m²	POSADZKA	NR.	NAZWA POMIESZCZENIA	POW. m²	POSADZKA
K-2	KLATKA SCHODOWA	13.90	Ps-4	0/04	HYDROFORNIA	39.05	Ps-4
0/01	KOMUNIKACJA	39.00	Ps-4	0/05	ZBIORNIK WODY P. POŻ	43.45	–
0/02	WENTYLATORNIA	96.45	Ps-4	0/05.1	ZBIORNIK WODY P. POŻ	87.20	–
0/03	WĘZEŁ CO	27.05	Ps-4	0/06	KABLOWNIA	16.45	Ps-4
					POW. NETTO (m²)	362,90	

OZNACZENIA:

Gniazdo wtyczkowe P+N+PE 16A, 230V IP44

Rew.	Data	Opis zmian	Podpis Proj.	Podpis Spr.

PROCHEM Spółka Akcyjna
Rok założenia firmy 1947
ul. Powązkowska 44c 01-797 Warszawa

Inwestycja: Budowa TWR Poznań wraz z infrastrukturą techniczno – administracyjną
Adres: Port Lotniczy – Poznań Ławica
Obiekt: Wieża Kontroli Ruchu Lotniczego
Rzut części podziemnej – poz. –3.20, –4.20
Przedmiot: Plan instalacji gniazd wtyczkowych

Opracował				Specjalność	Elektryczna
Projektant	inż. R. Knych	Wa-846/94		Nr projektu 110013	Faza PW, Zespół Z-5
Gł. projektant	inż. R. Knych	Wa-846/94		Nr rysunku 1-E-123	Rewizja 0
Sprawdzający	inż. J. Marszałek	St-510/83			
Funkcja	Tytuł, imię i nazwisko	Nr uprawnień	Podpis	Data 04.2012	Skala 1:100

Prawa autorskie do tego rysunku przysługują PROCHEM S.A. Bez jej zgody rysunek nie może być wykorzystywany lub reprodukowany.

Nazwa: G:\#2011\110013\E_PW\1E101REWO_wieza_TWR\1E123_0.dwg 4.26.12 12:23