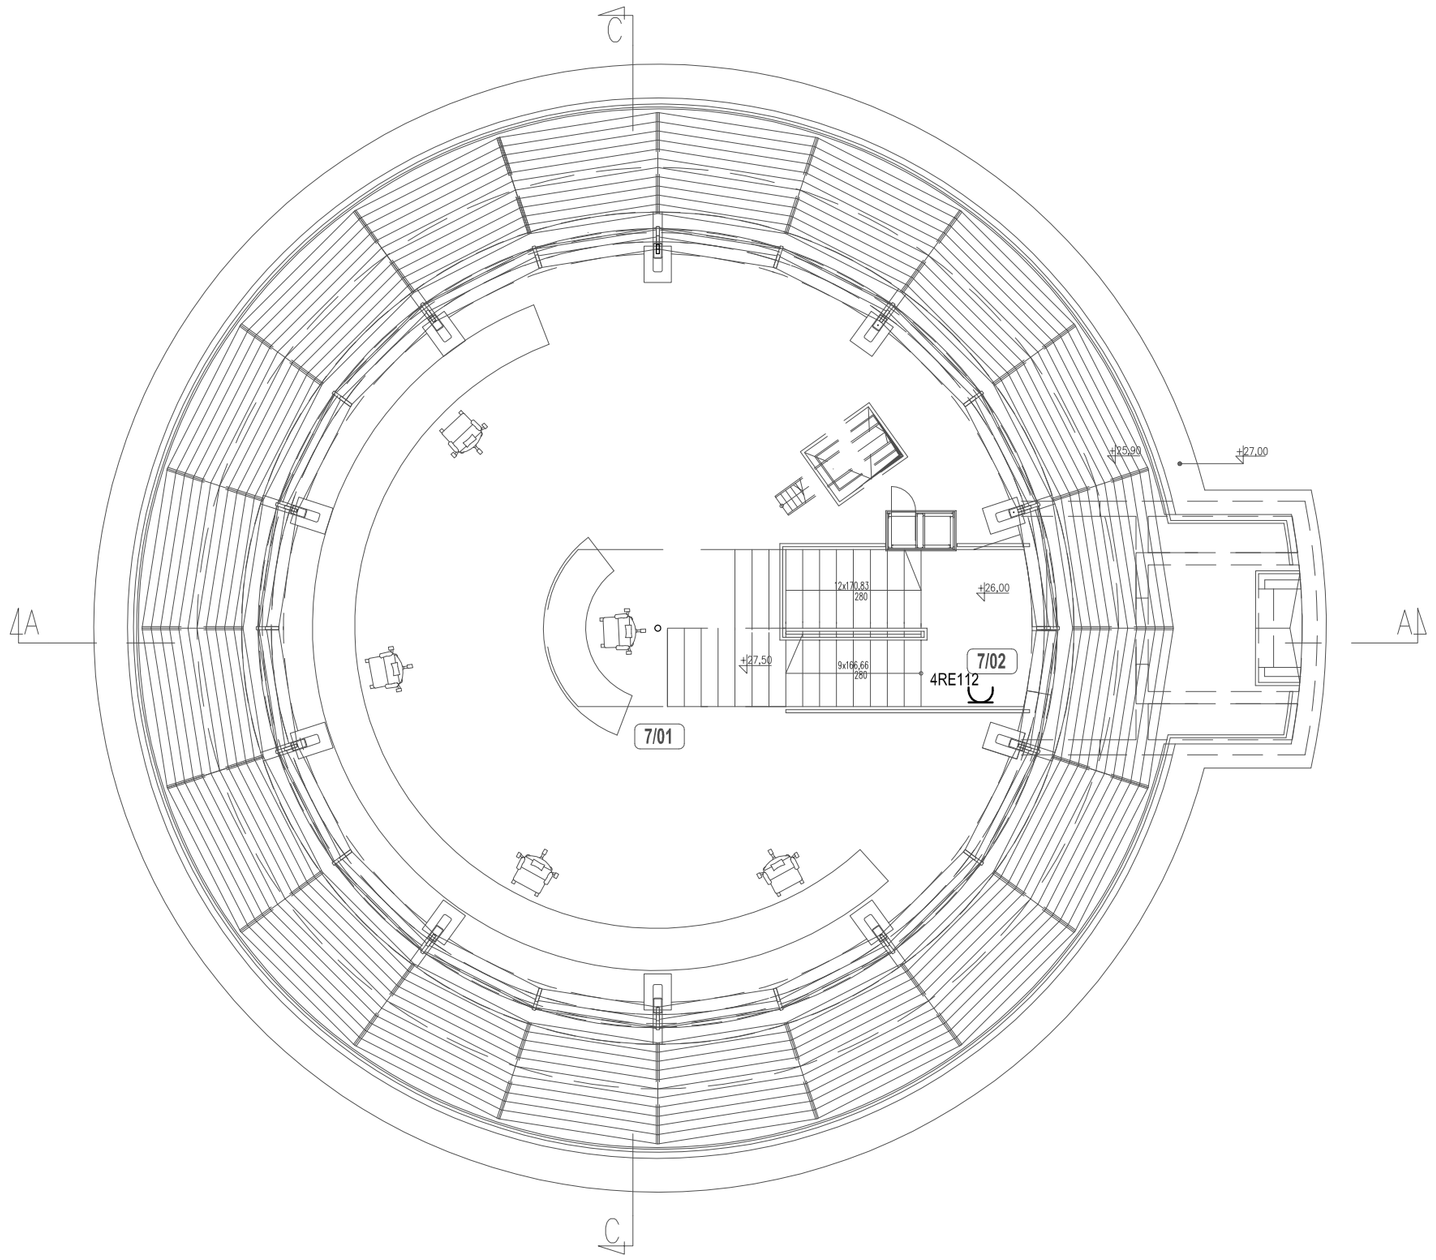


WYKAZ POMIESZCZEŃ

NR.	NAZWA POMIESZCZENIA	POW. m²	POSADZKA	SUFIT (Hśp.n.p.p.)
7/01	SALA OPERACYJNA	108.90	Ps-8	S-3 (3.50 m)
7/02	SCHODY + SPOCZNIK W SALI OPERACYJNEJ	23.10	Ps-9	S-3 (3.50 m)
POW. NETTO (m²)		132.00		

OZNACZENIA:

- K Gniazdo wtyczkowe komputerowe P+N+PE 16A, 230V IP20 p/t lub n/t
- Gniazdo wtyczkowe P+N+PE 16A, 230V IP20 p/t lub n/t
- Gniazdo wtyczkowe P+N+PE 16A, 230V IP44 p/t

Prawa autorskie do tego rysunku przysługują PROCHEM S.A. Bez jej zgody rysunek nie może być wykorzystywany lub reprodukowany.

Rew.	Data	Opis zmian	Podpis Proj.	Podpis Spr.

PROCHEM Spółka Akcyjna
Rok założenia firmy 1947
ul. Powązkowska 44c 01-797 Warszawa

Inwestycja: Budowa TWR Poznań
wraz z infrastrukturą techniczno - administracyjną
Adres: Port Lotniczy - Poznań Ławica

Obiekt: Wieża Kontroli Ruchu Lotniczego
Poziom operacyjny - poz. +27.50
Przedmiot: Plan instalacji gniazd wtyczkowych

Opracował				Specjalność	Elektryczna
Projektant	inż. R. Knych	Wa-846/94		Nr projektu 110013	Faza PW, Zespół Z-5
Gł. projektant	inż. R. Knych	Wa-846/94		Nr rysunku 1-E-131	Rewizja 0
Sprawdzający	inż. J. Marszałek	St-510/83			
Funkcja	Tytuł, imię i nazwisko	Nr uprawnień	Podpis	Data 04.2012	Skala 1:100

Nazwa: 4.26.12 12:31 G:\#2011\110013\E_PW\1E101REWO_wieza_TWR\1E131_0.dwg