
NAZWA: G:\#2011\110013\E\PW\1E101REW0_wieża_TWR\1E157_0.DWG 19.04.12

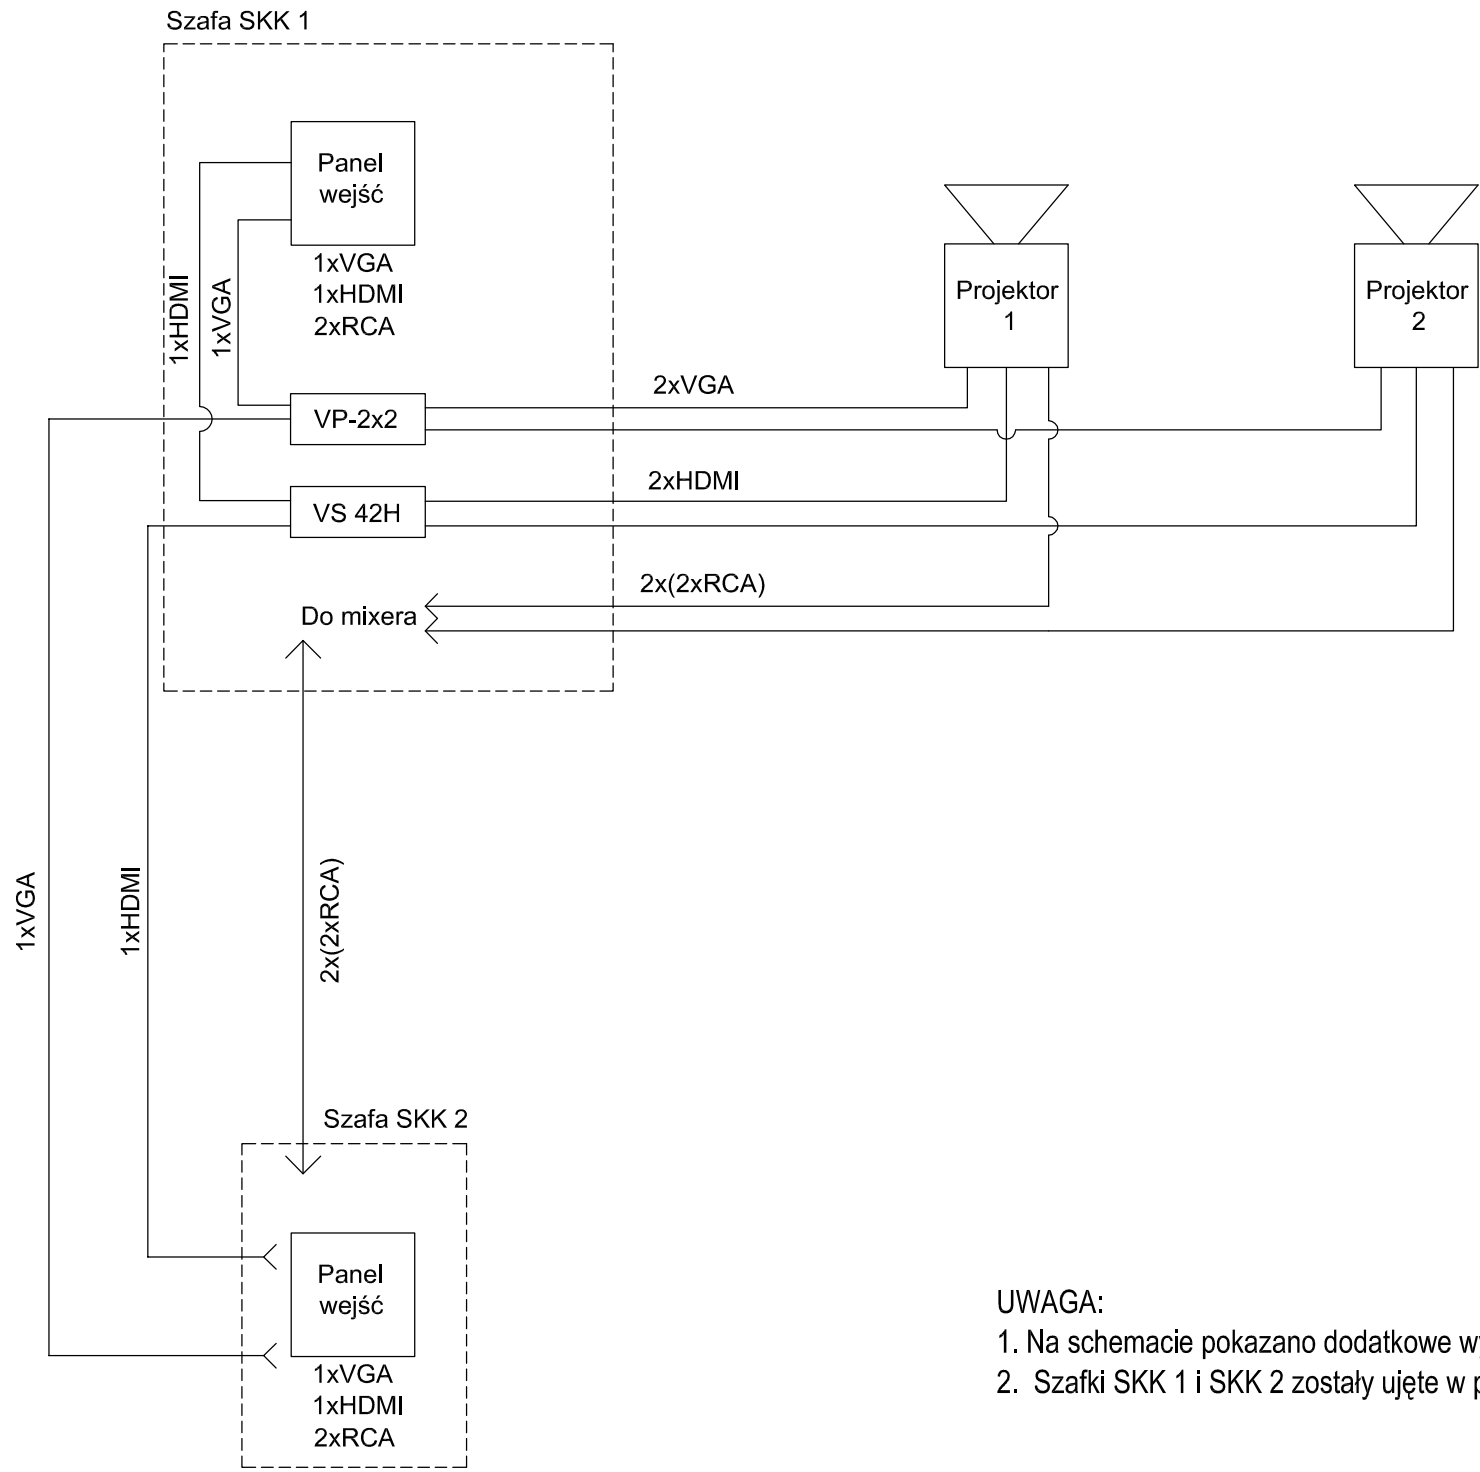

UWAGA:
1. Na schemacie pokazano dodatkowe wyposażenie szafek SKK 1 i SKK 2
2. Szafki SKK 1 i SKK 2 zostały ujęte w projekcie 1C801.doc.

Prawa autorskie do tego rysunku przysługują PROCHEM S.A.
Bez jej zgody rysunek nie może być wykorzystywany lub reprodukowany.

Rew.	Data	Opis zmian	Podpis Proj.	Podpis Spr.

Inwestycja: Budowa TWR Poznań
Adres: Port Lotniczy - Poznań Ławica
Obiekt: Wieża Kontroli Ruchu Lotniczego
Przedmiot: Schemat blokowy połączeń AV sal konferencyjnych.

Funkcja	Tytuł, imię i nazwisko	Nr uprawnień	Podpis
Opracował	inż. S. Woźniak	MAZ/0038/PWOE/03	
Projektant	inż. S. Woźniak	MAZ/0038/PWOE/03	
Gł. projektant	inż. R. Knych	Wa-846/94	
Sprawdzający	inż. J. Marszałek	St-510/83	

Specjalność: Elektryczna | Faza: PW
Nr projektu: 110013 | Zespół: Z-5
Nr rysunku: 1-E-157 | Arkusz: 01 | Rewizja: 0
Data: 04.2012 | Skala: /

PROCHEM