

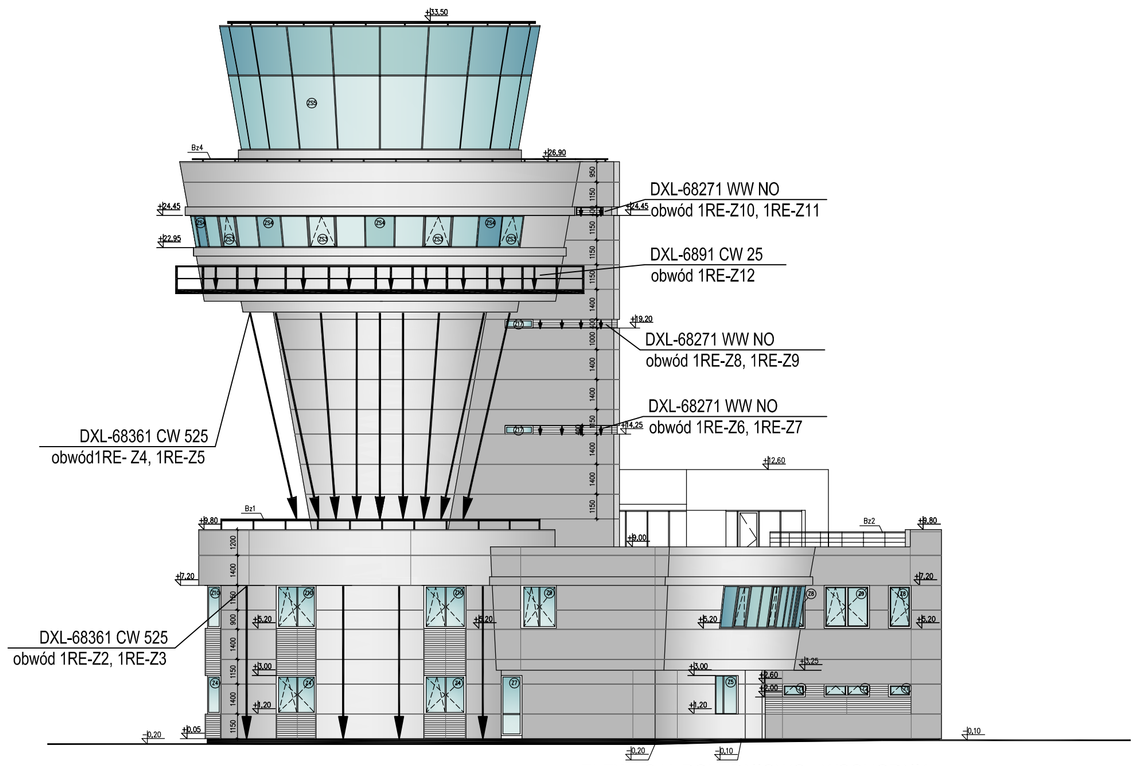



ELEWACJA POŁUDNIOWO - WSCHODNIA

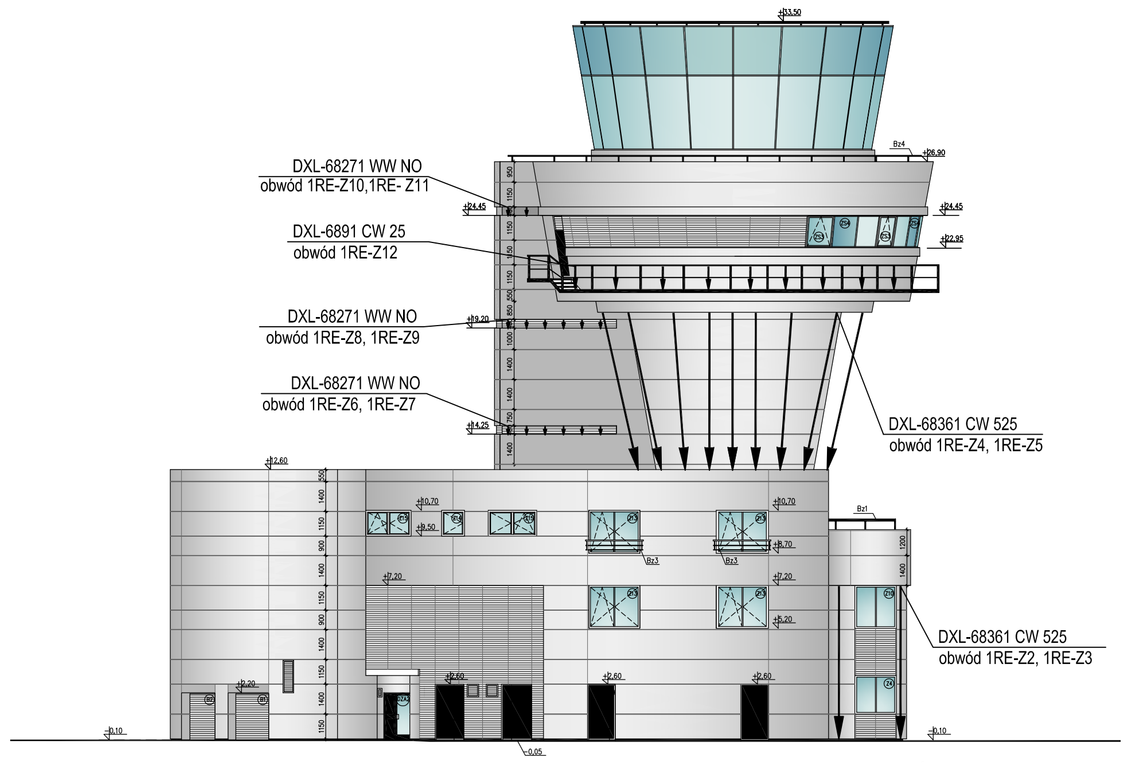

ELEWACJA PÓŁNOCNA

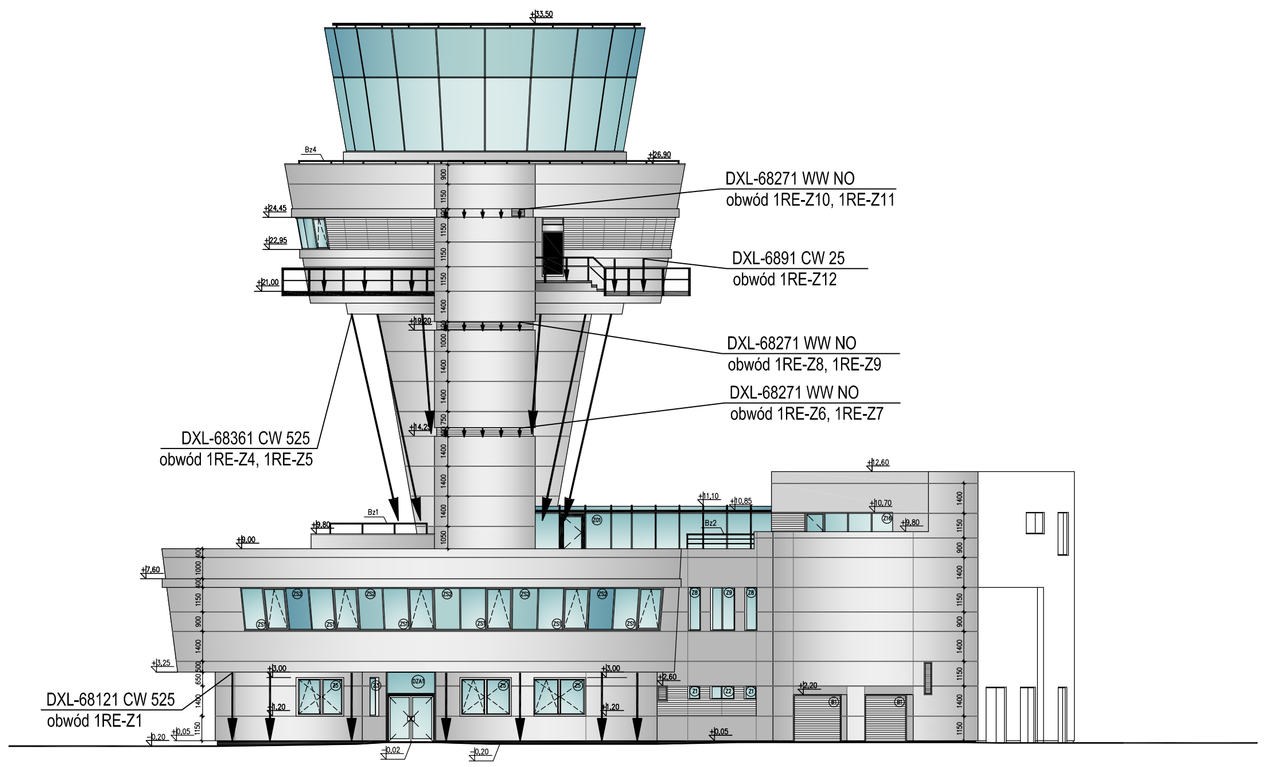

ELEWACJA WSCHODNIA

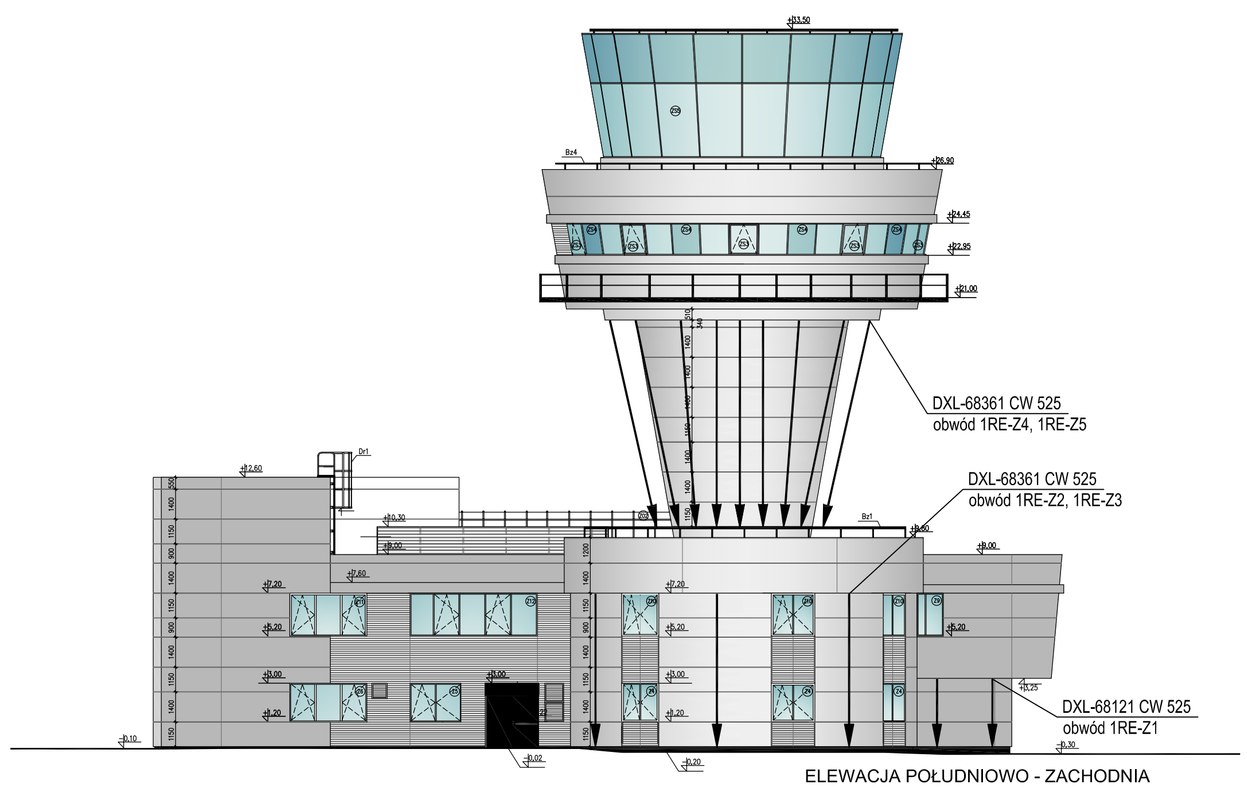

ELEWACJA POŁUDNIOWO - ZACHODNIA

Prawa autorskie do tego rysunku przysługują PROCHEM S.A. Bez pisemnej zgody nie może być wykorzystywany ani reprodukowany.

Rew.	Data	Opis zmian		Podpis Proj.	Podpis Spr.

PROCHEM Spółka Akcyjna
Rok założenia firmy 1947
ul. Powązkowska 44c 01-797 Warszawa

Inwestycja: Budowa TWR Poznań wraz z infrastrukturą techniczno – administracyjną
Adres: Port Lotniczy – Poznań Ławica
Obiekt: Wieża Kontroli Ruchu Lotniczego
Przedmiot: Iluminacja ob. nr 1. Elewacje.

Opracował				Specjalność	Elektryczna
Projektant	inż. R. Knych	Wa-846/94		Nr projektu 110013	Faza PW, Zespół Z-5
Gł. projektant	inż. R. Knych	Wa-846/94		Nr rysunku 1-E-158	Rewizja 0
Sprawdzający	inż. J. Marszałek	St-510/83			
Funkcja	Tytuł, imię i nazwisko	Nr uprawnień	Podpis	Data 04.2012	Skala 1:200

Nazwa: G:\#2011\110013\E\PW\1E1058_WO_wieza_TWR\1E158_0.dwg 4.26.12 12:57