



ZŁĄCZE KBLOWE 15kV ZASILANIA PODSTAWOWEGO
(PROJEKT I DOSTAWA ENEA - POZNAŃ)

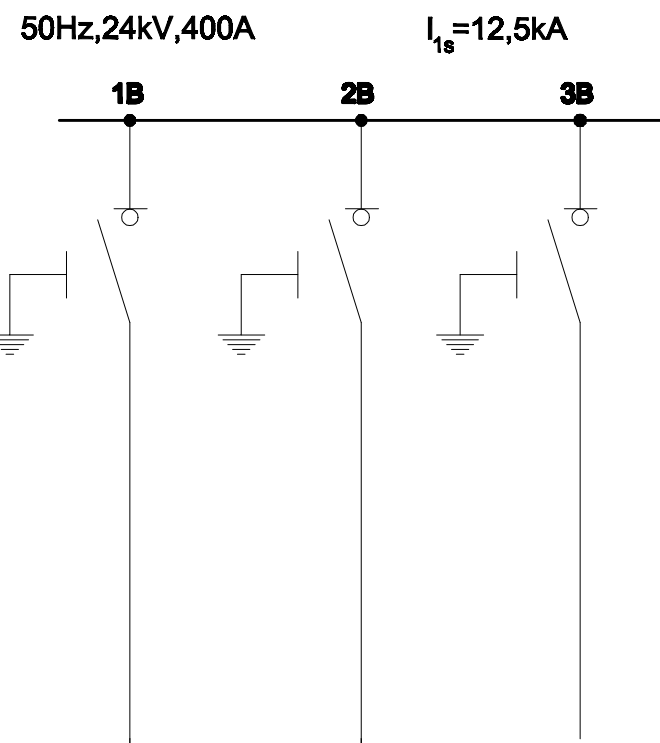


ZASILANIE PODSTAWOWE
RSN-1

PRĄD ZNAM. ŁĄCZNIKA	400A	50A	200A
FUNKCJA POLA	ZASILAJĄCE PODSTAWOWE	POMIAROWE NAPIĘCIA	TRANSFORMATOROWE
TYP POLA	QMG 625	CM 375	QM 375
NUMER POLA	1	2	3

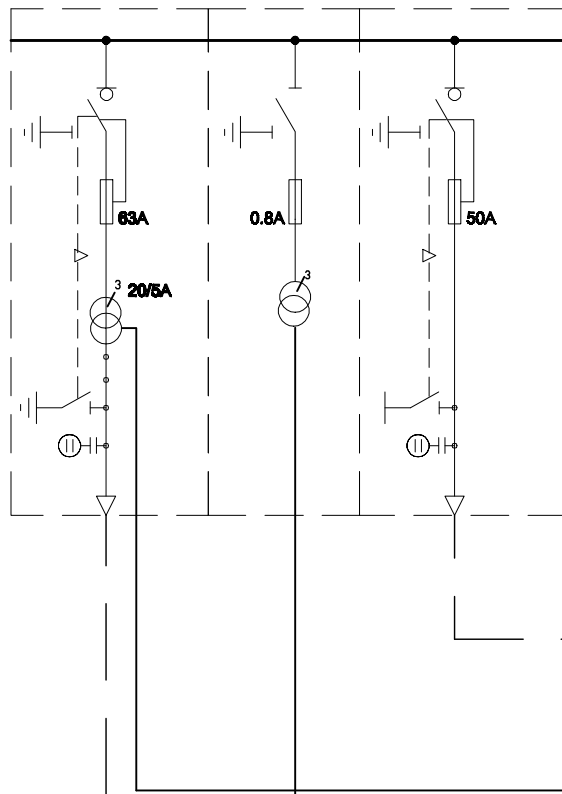


ZASILANIE REZERWOWE
RSN-2

PRĄD ZNAM. ŁĄCZNIKA	400A	50A	200A
FUNKCJA POLA	ZASILAJĄCE REZERWOWE	POMIAROWE NAPIĘCIA	TRANSFORMATOROWE
TYP POLA	QMG 625	CM 375	QM 375
NUMER POLA	1	2	3

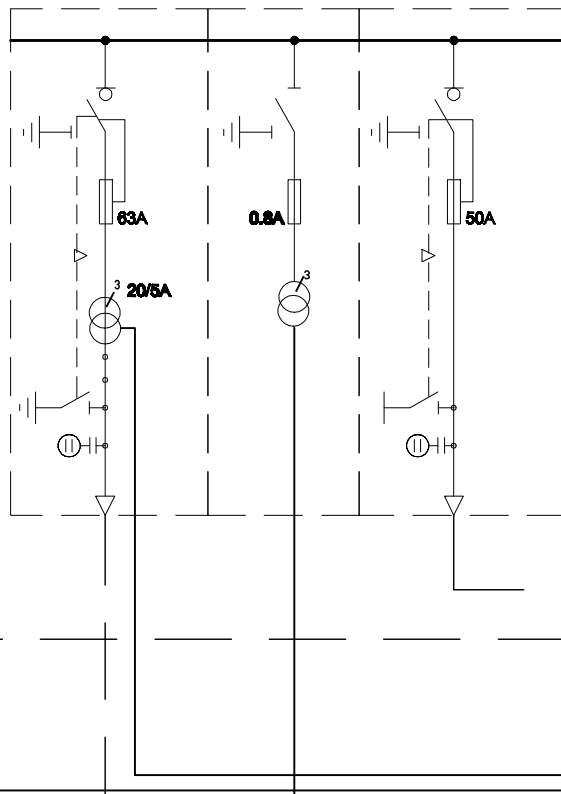

TR-1,2
15/0.4 kV
630kVA; Dyn5

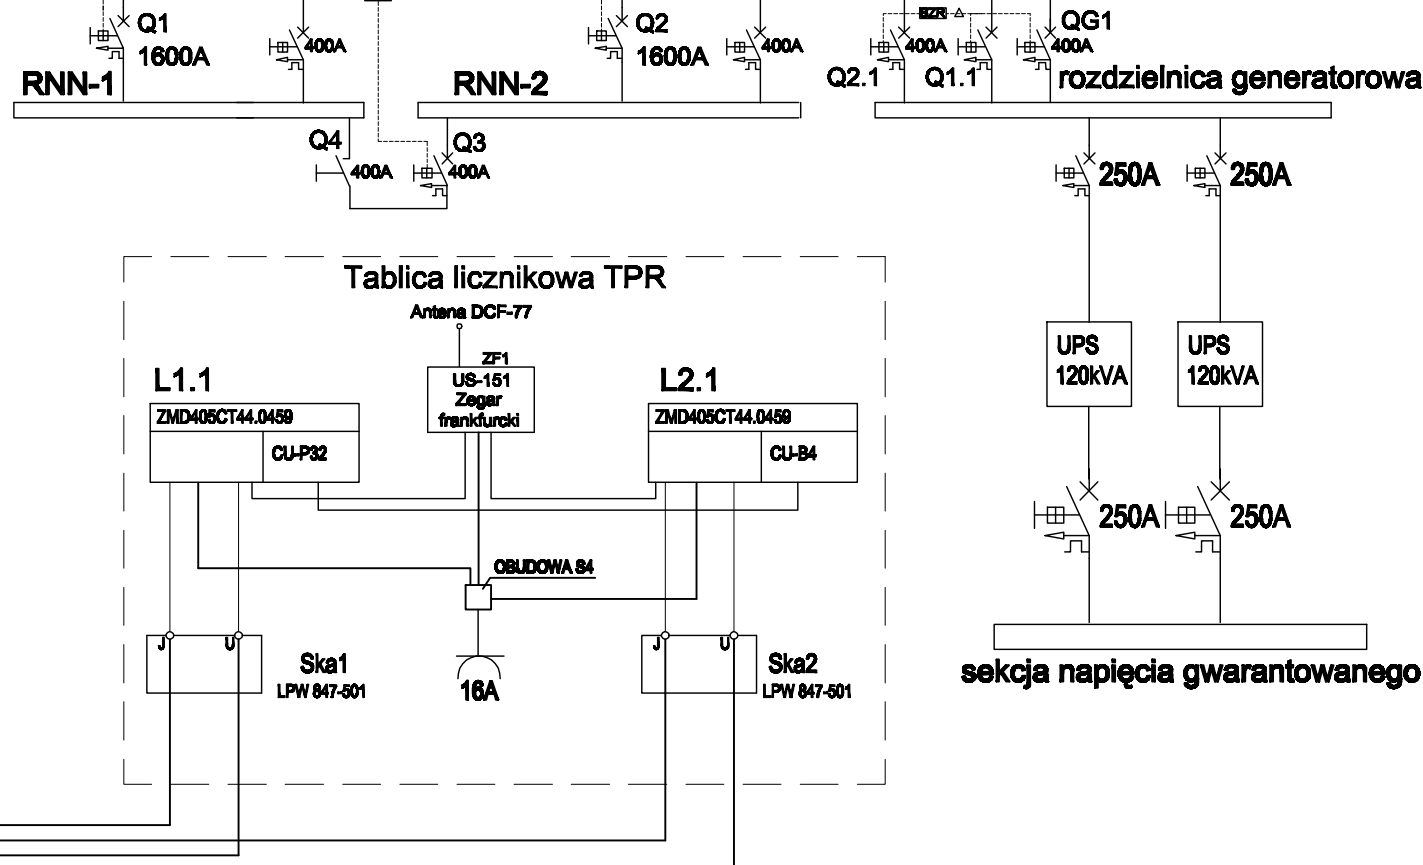

AGREGAT PRĄDOTWÓRCZY

G
350kVA

PRACA NA DWÓCH ZASILACZACH
Praca normalna:
Łączniki Q1, Q2, Q4, Q1.1 zamknięte, Q3, Q2.1, QG1 otwarte
Awaria zasilacza 1:
Łączniki Q1, Q1.1, QG1 otwarte, Q2, Q3, Q4, Q2.1 zamknięte
Awaria zasilacza 2:
Łączniki Q1, Q1.1, Q3, Q4 zamknięte, Q2, Q2.1, QG1 otwarte
Awaria obydwu zasilaczy:
Łączniki Q1, Q1.1, Q2, Q2.1 otwarte, QG1 zamknięty

PRACA NA JEDNYM ZASILACZU
Praca normalna:
Łączniki Q1, Q3, Q4, Q1.1, Q2.1 zamknięte, Q2, QG1 otwarte
Awaria zasilacza 1:
Łączniki Q1, QG1 otwarte, Q2, Q3, Q4, Q1.1, Q2.1 zamknięte
Awaria obydwu zasilaczy:
Łączniki Q1, Q1.1, Q2, Q2.1 otwarte, QG1 zamknięty

ZASILANIE PODSTAWOWE ZE STACJI MST-1081
ZASILANIE REZERWOWE ZE STACJI MST-732

Rev.	Data	Opis zmian	Podpis Proj.	Podpis Spr.
PROCHEM Spółka Akcyjna Rok założenia firmy 1947 ul. Powązkowska 44c 01-797 Warszawa				
Inwestycja Budowa TWR Poznań wraz z infrastrukturą techniczną – administracyjną Port Lotniczy – Poznań Ławica				
Adres				
Obiekt Wieża Kontroli Ruchu Lotniczego				
Przedmiot Schemat zasilania				
Opracował	inż. J. Mazur	nd.	Specjalność	Elektryczna
Projektant	inż. R. Knych	Wa-846/94	Nr projektu	Faza PB
			110013	Zespół Z-5
Gł. projektant	inż. R. Knych	Wa-846/94	Nr rysunku	1-E-012
Sprawdzający	inż. J. Marszałek	St-510/83		0
Funkcja	Tytuł, imię i nazwisko	Nr uprawnień	Podpis	Data 11.2011 Skala /

