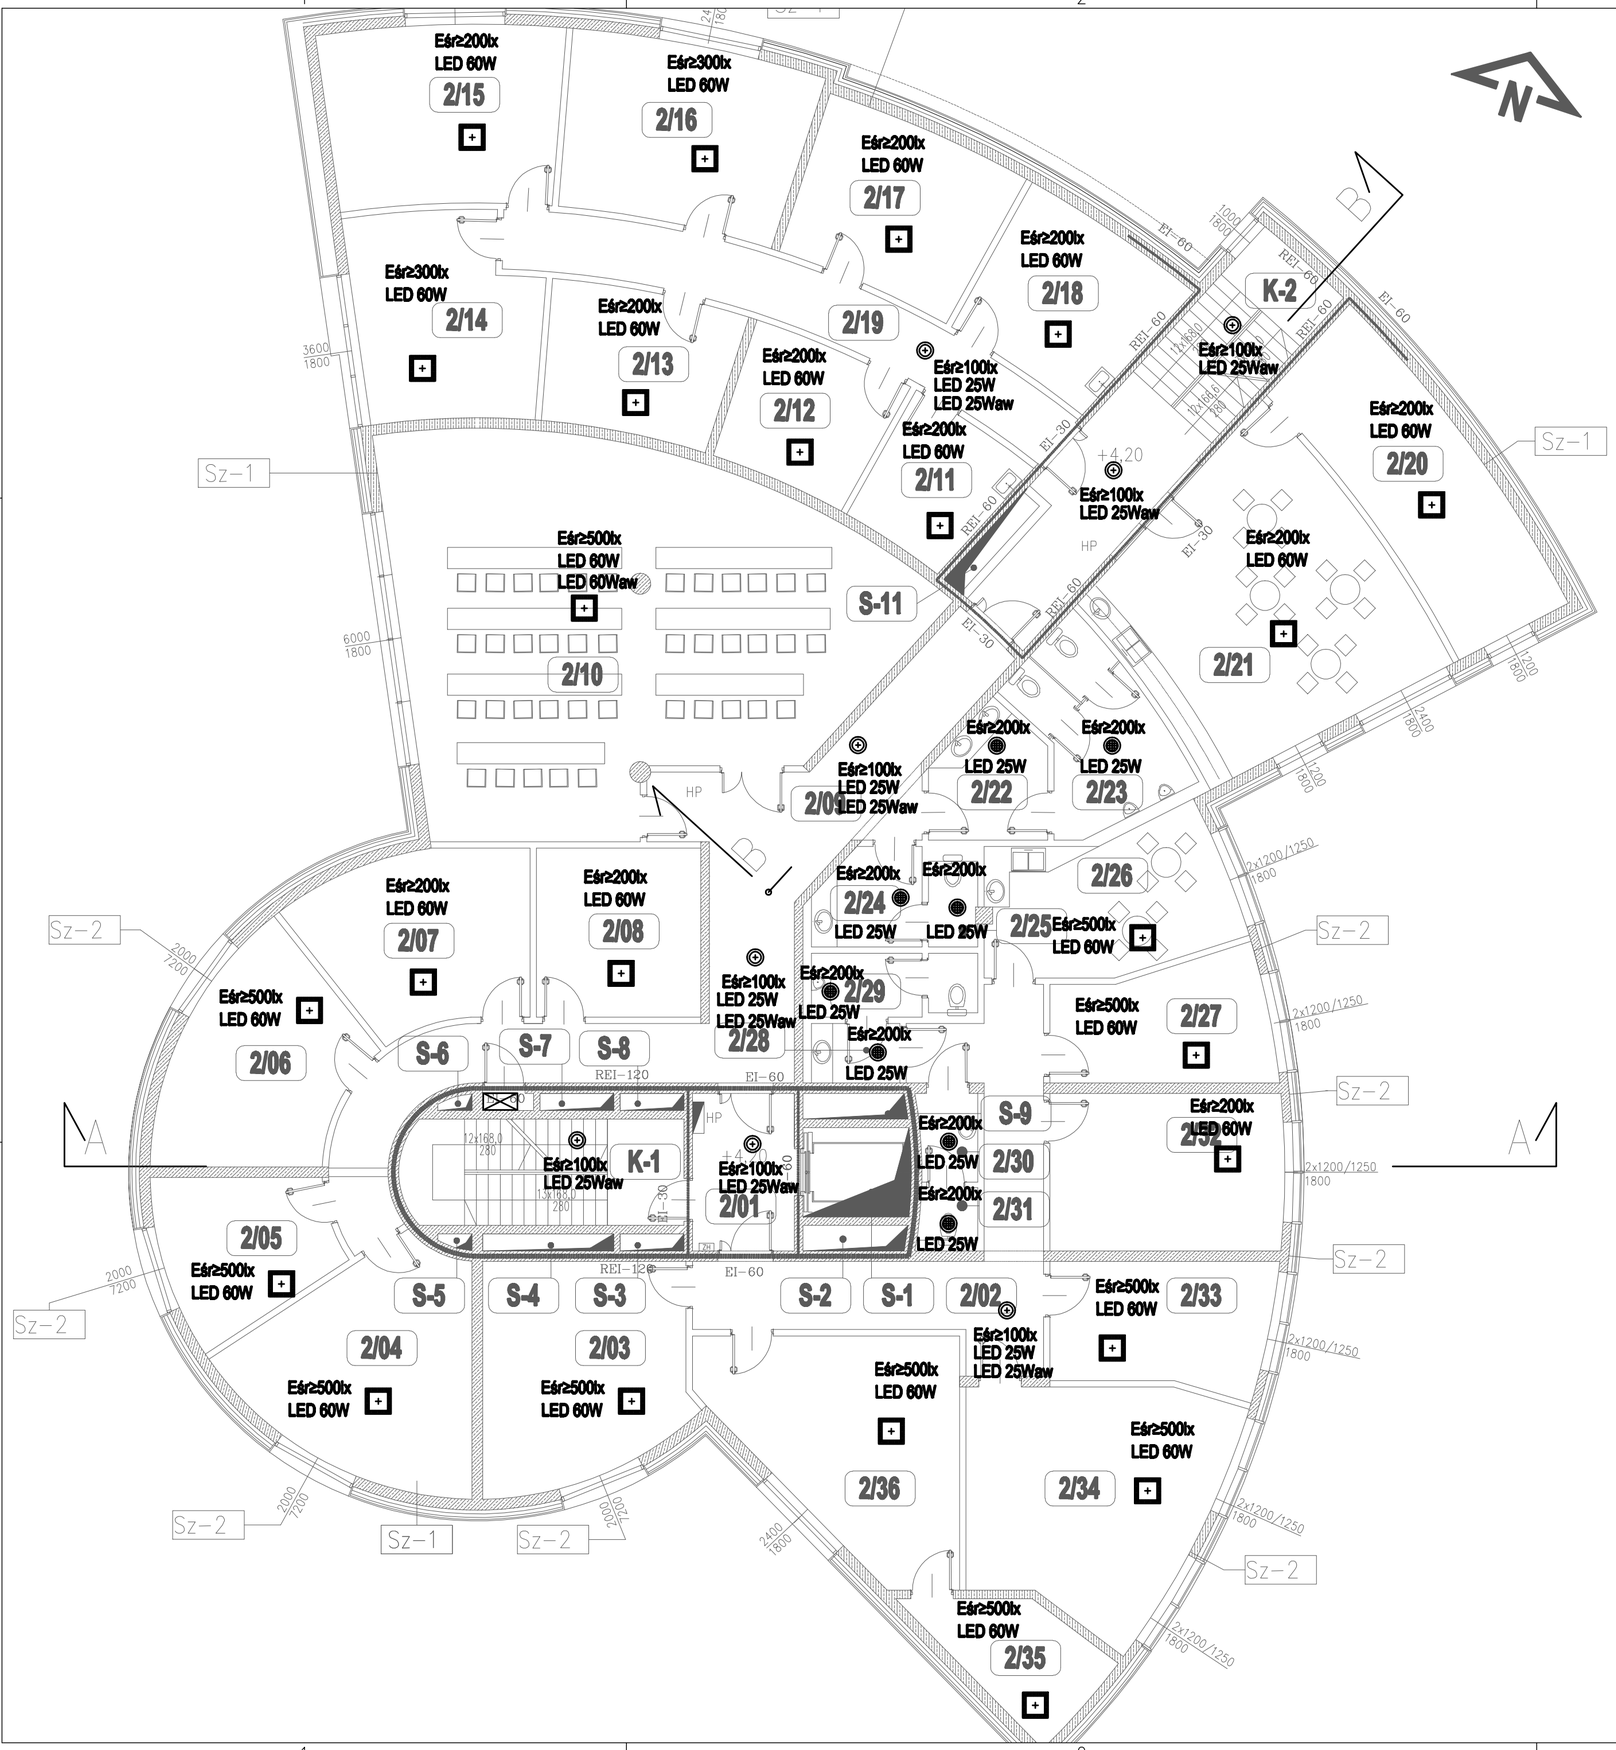

WYKAZ POMIESZCZEŃ

NR.	NAZWA POMIESZCZENIA	POW. m²	POSADZKA	NR.	NAZWA POMIESZCZENIA	POW. m²	POSADZKA
2/01	HOL WINDOWY	8.90	P-4	2/27	POK. INSTRUKTORÓW OJT/ASESORÓW	14.00	P-3
2/02	KOMUNIKACJA	26.90	P-4	2/28	PRZEDSIONEK - WC - MĘSKI	2.90	P-4
2/03	BIURO KIEROWNIKA ANWT PO (TWR)	24.20	P-3	2/29	WC - MĘSKI	5.55	P-4
2/04	POKÓJ KIEROWNIKA ATP	25.20	P-3	2/30	PRZEDSIONEK - WC - DAMSKI	2.80	P-4
2/05	SEKRETARIAT	13.10	P-3	2/31	WC - DAMSKI	1.70	P-4
2/06	POKÓJ KIEROWNIKA ATPT I ATPR	20.10	P-3	2/32	POM. BIUROWE	20.30	P-3
2/07	MAGAZYN ATP	19.70	P-4	2/33	POK. SUPERVISOROW	16.50	P-3
2/08	MAGAZYN ARTYKUŁÓW BIUROWYCH	15.40	P-3	2/34	BIURO KIEROWNIKA ARR	28.80	P-3
2/09	KOMUNIKACJA	45.40	P-4	2/35	POM. CHRONIONE KASA	9.20	P-3
2/10	SALA SZKOLENIOWO-KONFERENCYJNA	91.80	P-3	2/36	SEKRETARIAT ARR/ ANWT PO (TWR)	26.80	P-3
2/11	SZATNIA PRAC. UTRZYMANIA BUD.	9.90	P-4	K-1	KLATKA SCHODOWA	16.40	P-4
2/12	POMIESZCZENIE TECHNICZNE	12.10	P-4	K-2	KLATKA SCHODOWA	25.90	P-4
2/13	TELETECHNIKA MAGAZYN	14.50	P-4	S-1	SZACHT WINDOWY	5.30	P-2
2/14	RADIOKOMUNIKACJA POM.WARSZTAT	19.70	P-4	S-2	SZACHT	1.45	-
2/15	ENERGE. I MECH. - POM. DYŻURNE	22.90	P-4	S-3	SZACHT	0.6	-
2/16	TELETECH. POM. DYŻURNO WARSZTAT.	23.50	P-4	S-4	SZACHT	1.2	-
2/17	RADIOKOMUNIKACJA MAGAZYN	18.20	P-4	S-5	SZACHT	0.25	-
2/18	POM. "BRUDNIK"-SERWIS SPRZĄTAJĄCY	16.20	P-4	S-6	SZACHT	0.25	-
2/19	KORYTARZ	19.80	P-4	S-7	SZACHT	1.2	-
2/20	SZATNIA	23.90	P-4	S-8	SZACHT	0.6	-
2/21	ANEKS KUCH. Z JADL. DLA TECHNIKI	42.20	P-4	S-9	SZACHT	1.45	-
2/22	PRZEDSIONEK - WC - MĘSKI	7.50	P-4	S-11	SZACHT	1.40	-
2/23	WC - MĘSKI	13.35	P-4				
2/24	PRZEDSIONEK - WC - DAMSKI	5.50	P-4				
2/25	WC - DAMSKI	2.30	P-4		POW. NETTO (m²)	744.8	
2/26	ANEKS KUCHENNY Z JADALNIĄ	18.00	P-4				

OZNACZENIA:

Typy opraw oświetleniowych wg oznaczeń na rysunku lub inne o równorzędnych parametrach

LED 25W LED 25Waw	◎	Oprawa oświetleniowa LED 25W DALI j.w. lecz z zasilana z centralnej baterii
	●	Oprawa oświetleniowa LED 25W DALI, IP54
LED 60W LED 60Waw	⊞	Oprawa ośw. do sufitu podwieszanego 600 x600 LED 60W DALI j.w. lecz z zasilana z centralnej baterii
	▨	Magistralne trasy przewodów elektrycznych

Prawa autorskie do tego rysunku przysługują PROCHEM S.A.
Bez jej zgody rysunek nie może być wykorzystywany lub reprodukowany.

Rew.	Data	Opis zmian	Podpis Proj.	Podpis Spr.

PROCHEM Spółka Akcyjna
Rok założenia firmy 1947
ul.Powązkowska 44c 01-797 Warszawa

Inwestycja: Budowa TWR Poznań
wraz z infrastrukturą techniczno - administracyjną
Adres: Port Lotniczy - Poznań Ławica

Obiekt: Wieża Kontroli Ruchu Lotniczego
Rzut I piętra

Przedmiot: Instalacje elektryczne

Opracował	inż. J. Mazur	nd.		Specjalność	Elektryczna
Projektant	inż. R. Knych	Wa-846/94		Nr projektu 110013	Faza PB / Zespół Z-5
Gł. projektant	inż. R. Knych	Wa-846/94		Nr rysunku	1-E-015 / Rewizja 0
Sprawdzający	inż. J. Marszałek	St-510/83			
Funkcja	Tytuł, imię i nazwisko	Nr uprawnień	Podpis	Data 11.2011	Skala 1:100

Nazwa: 11.8.11 10:14 G:\#2011\110013\E\EXPORT\20111108\PB\1E015_0.dwg

A2